


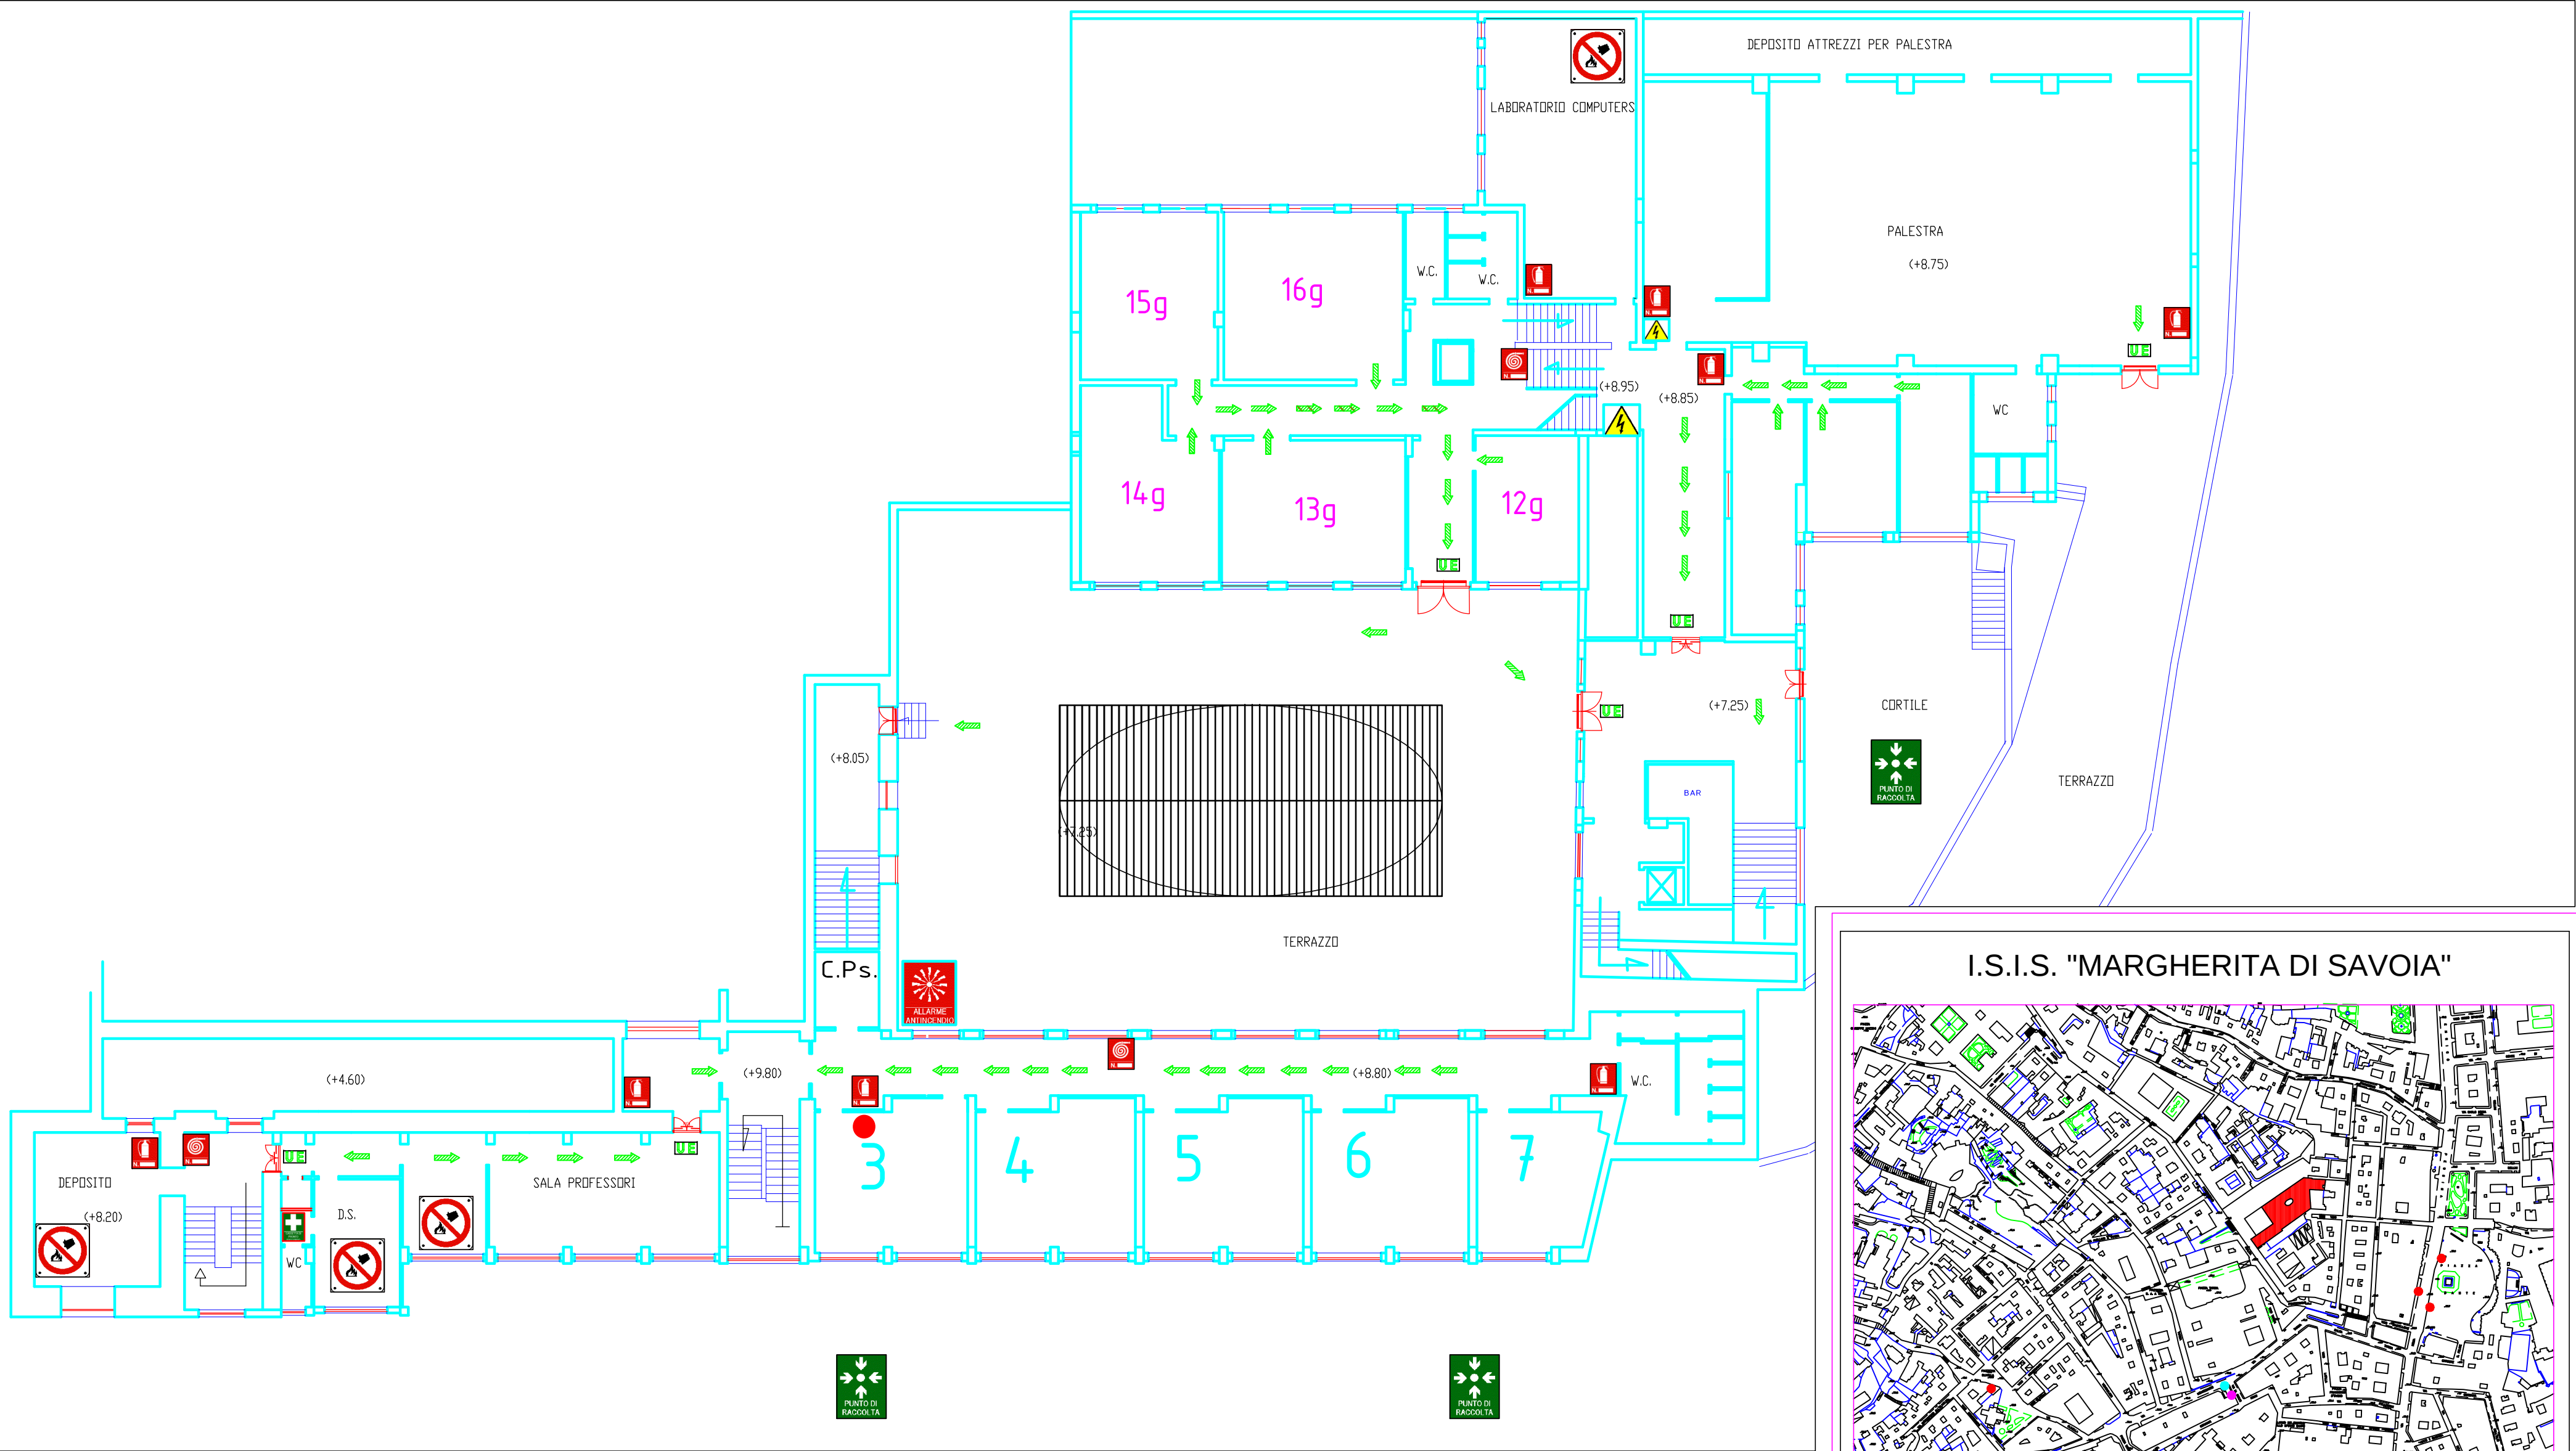


I.S.I.S. "MARGHERITA DI SAVOIA"

PLANIMETRIA PIANO SECONDO

Tavola	03	D.S. prof. Fiorella COLOMBAI R.L.S. sig. Nunzia PLAUSTRO R.S.P.P. ing. VINCENZO DE ROSA
Scala	1:200	
Data	DICEMBRE 2013	

TABELLA SIMBOLI					
	IDRANTE UNI 45		PERCORSO DI USCITA ORIZZONTALE		
	ALLARME ANTINCENDIO		PERCORSO DI USCITA VERSO IL BASSO		
	ESTINTORE		ILLUMINAZ. DI EMERGENZA		
	USCITA DI EMERGENZA		PORTA RESISTENTE AL FUOCO		
	AREA DI RACCOLTA Luogo Sicuro		QUADRO ELETTRICO		VOI SIETE QUI
			CASSETTA DI PR. SOCCORSO		ATTACCO V.V.F.

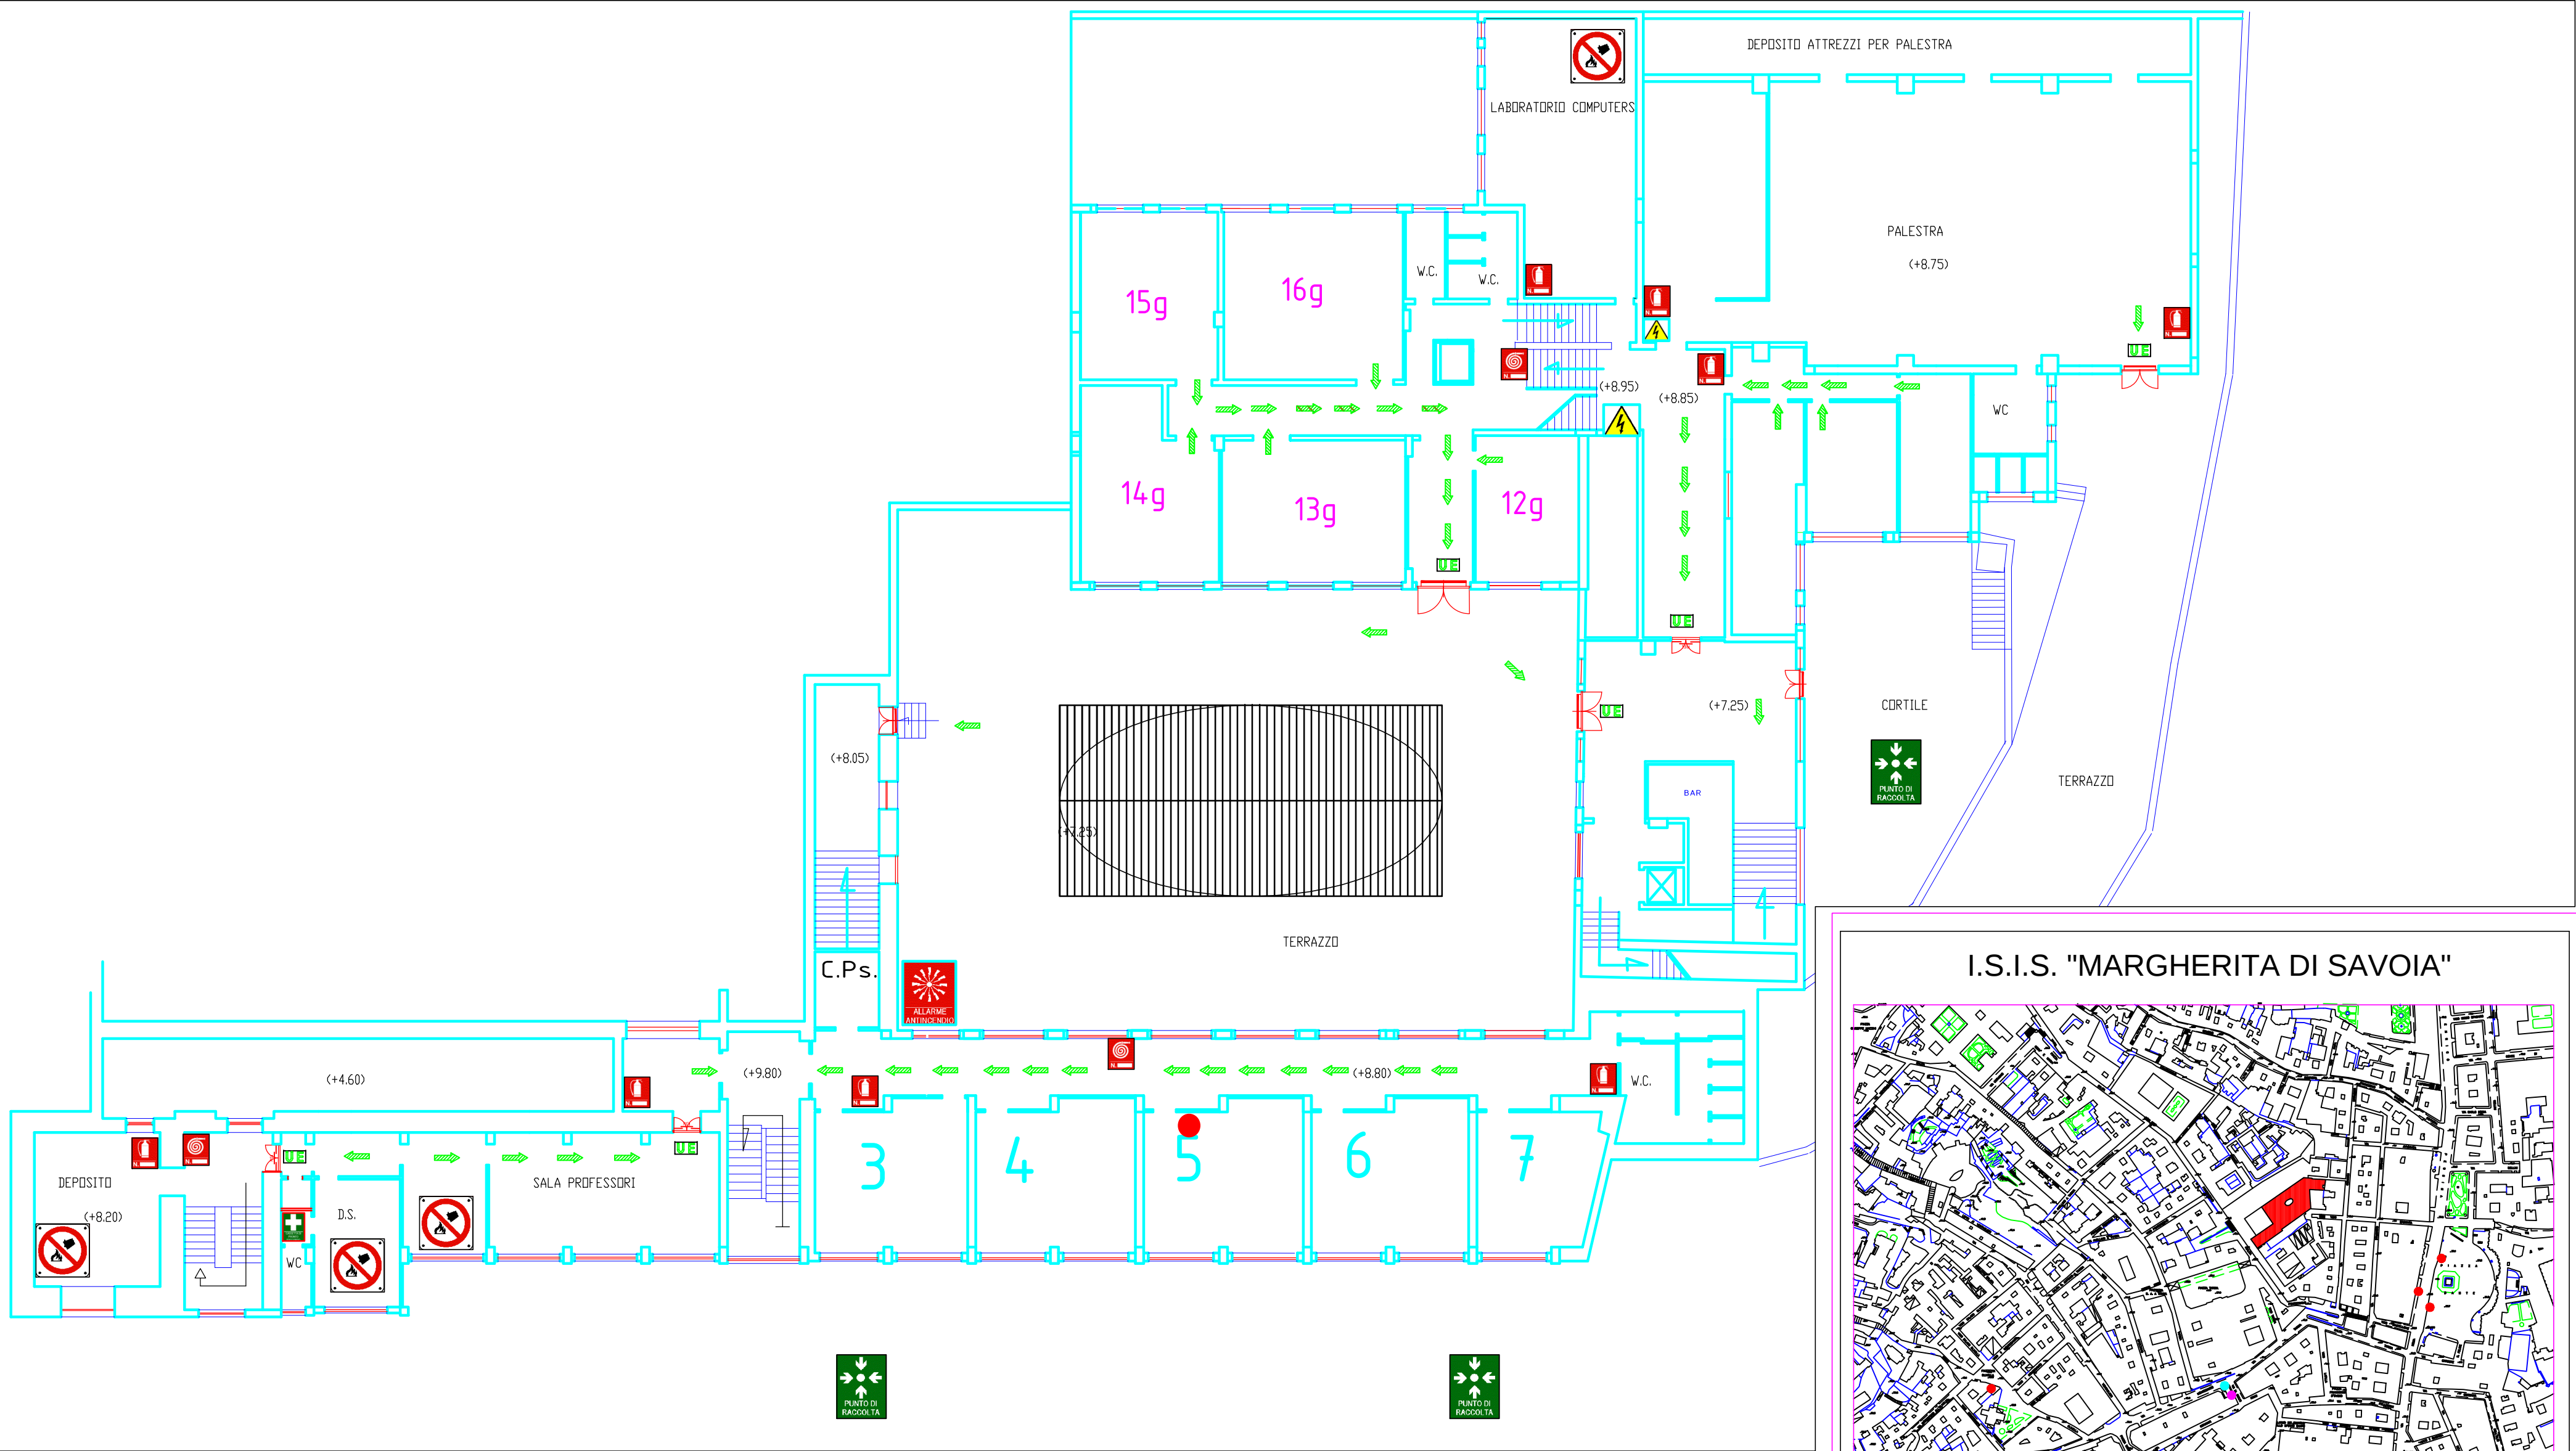

I.S.I.S. "MARGHERITA DI SAVOIA"

PLANIMETRIA PIANO SECONDO

Tavola	03	D.S. prof. Fiorella COLOMBAI R.L.S. sig. Nunzia PLAUSTRO R.S.P.P. ing. VINCENZO DE ROSA
Scala	1:200	
Data	DICEMBRE 2013	

TABELLA SIMBOLI									
	IDRANTE UNI 45		PERCORSO DI USCITA ORIZZONTALE			PULSANTE DI ALLARME SIRENA			
	ALLARME ANTINCENDIO		PERCORSO DI USCITA VERSO IL BASSO			DIVIETO SPEGNERE CON ACQUA			
	ESTINTORE		ILLUMINAZ. DI EMERGENZA			SCALA PROTETTA			
	USCITA DI EMERGENZA		PORTA RESISTENTE AL FUOCO			SCALA ESTERNA SICUREZZA			
	AREA DI RACCOLTA Luogo Sicuro		QUADRO ELETTRICO		VOI SIETE QUI		CASSETTA DI PR. SOCCORSO		ATTACCO V.V.F.




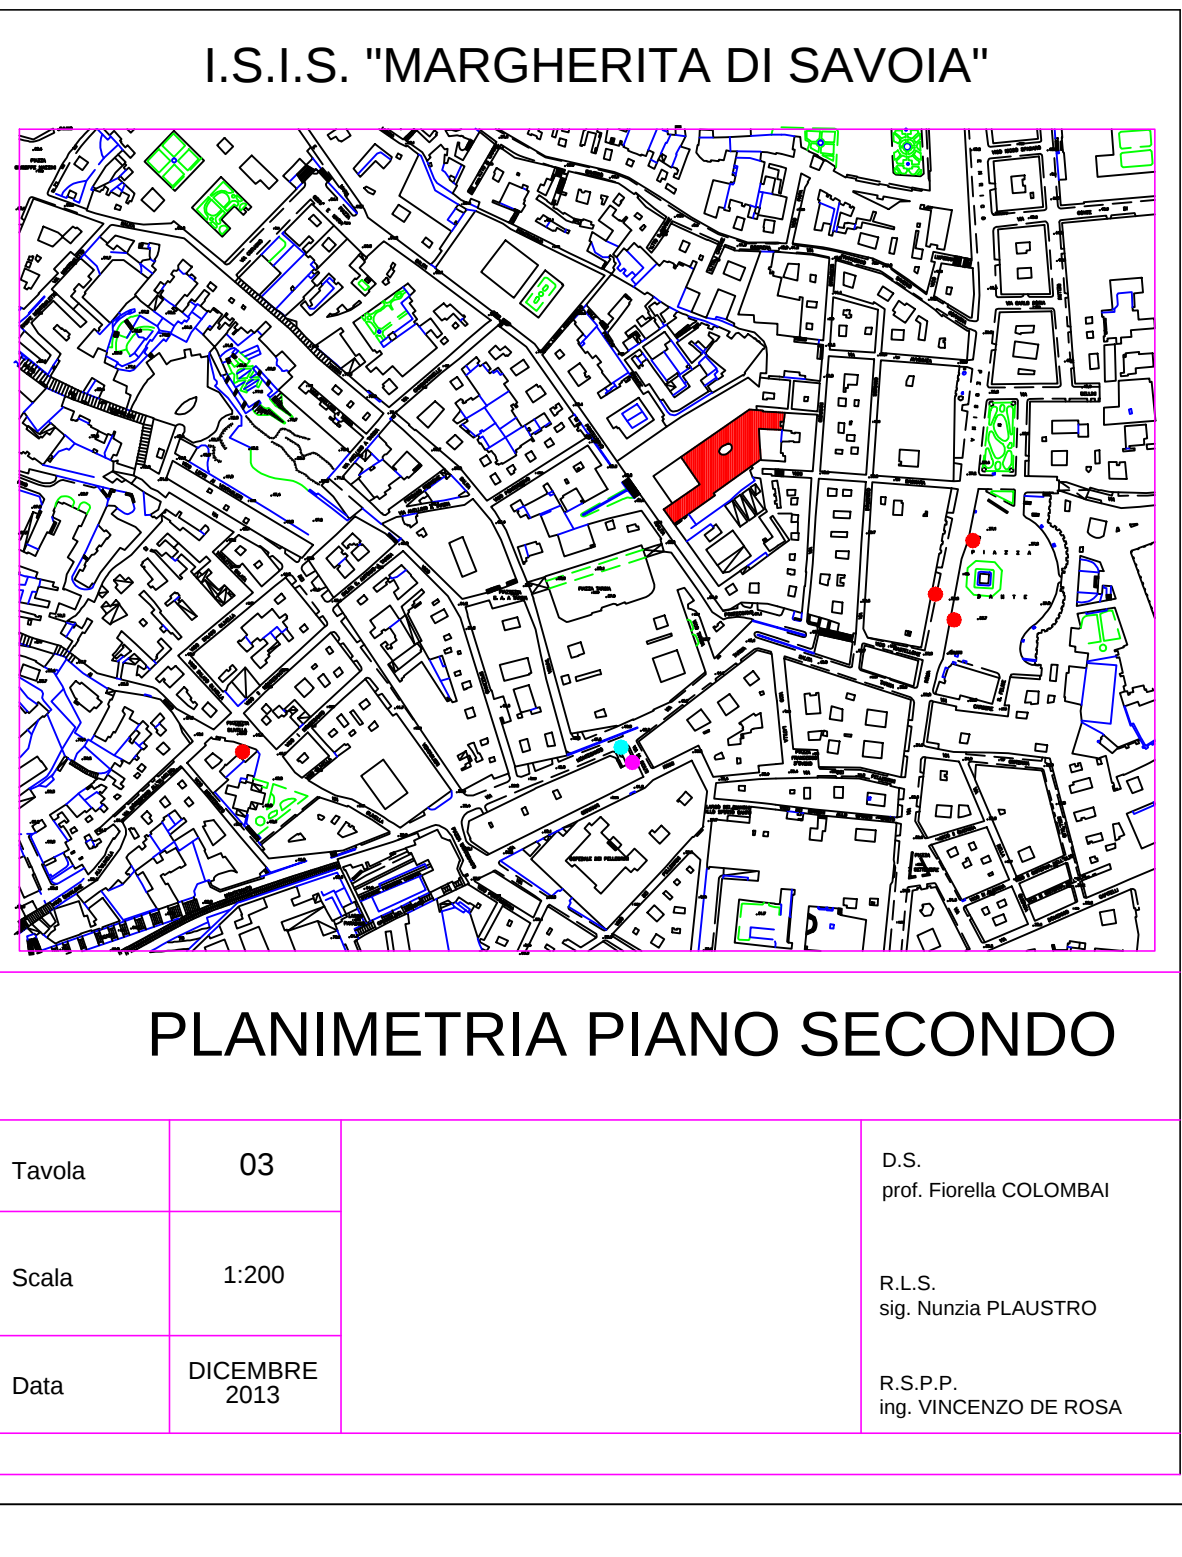


TABELLA SIMBOLI


	IDRANTE UNI 45		PERCORSO DI USCITA ORIZZONTALE		PULSANTE DI ALLARME SIRENA				
	ALLARME ANTINCENDIO		PERCORSO DI USCITA VERSO IL BASSO		DIVIETO SPEGNERE CON ACQUA				
	ESTINTORE		ILLUMINAZ. DI EMERGENZA		SCALA PROTETTA				
	USCITA DI EMERGENZA		PORTA RESISTENTE AL FUOCO		SCALA ESTERNA SICUREZZA				
	AREA DI RACCOLTA Luogo Sicuro		QUADRO ELETTRICO		VOI SIETE QUI		CASSETTA DI PR. SOCCORSO		ATTACCO VV.F

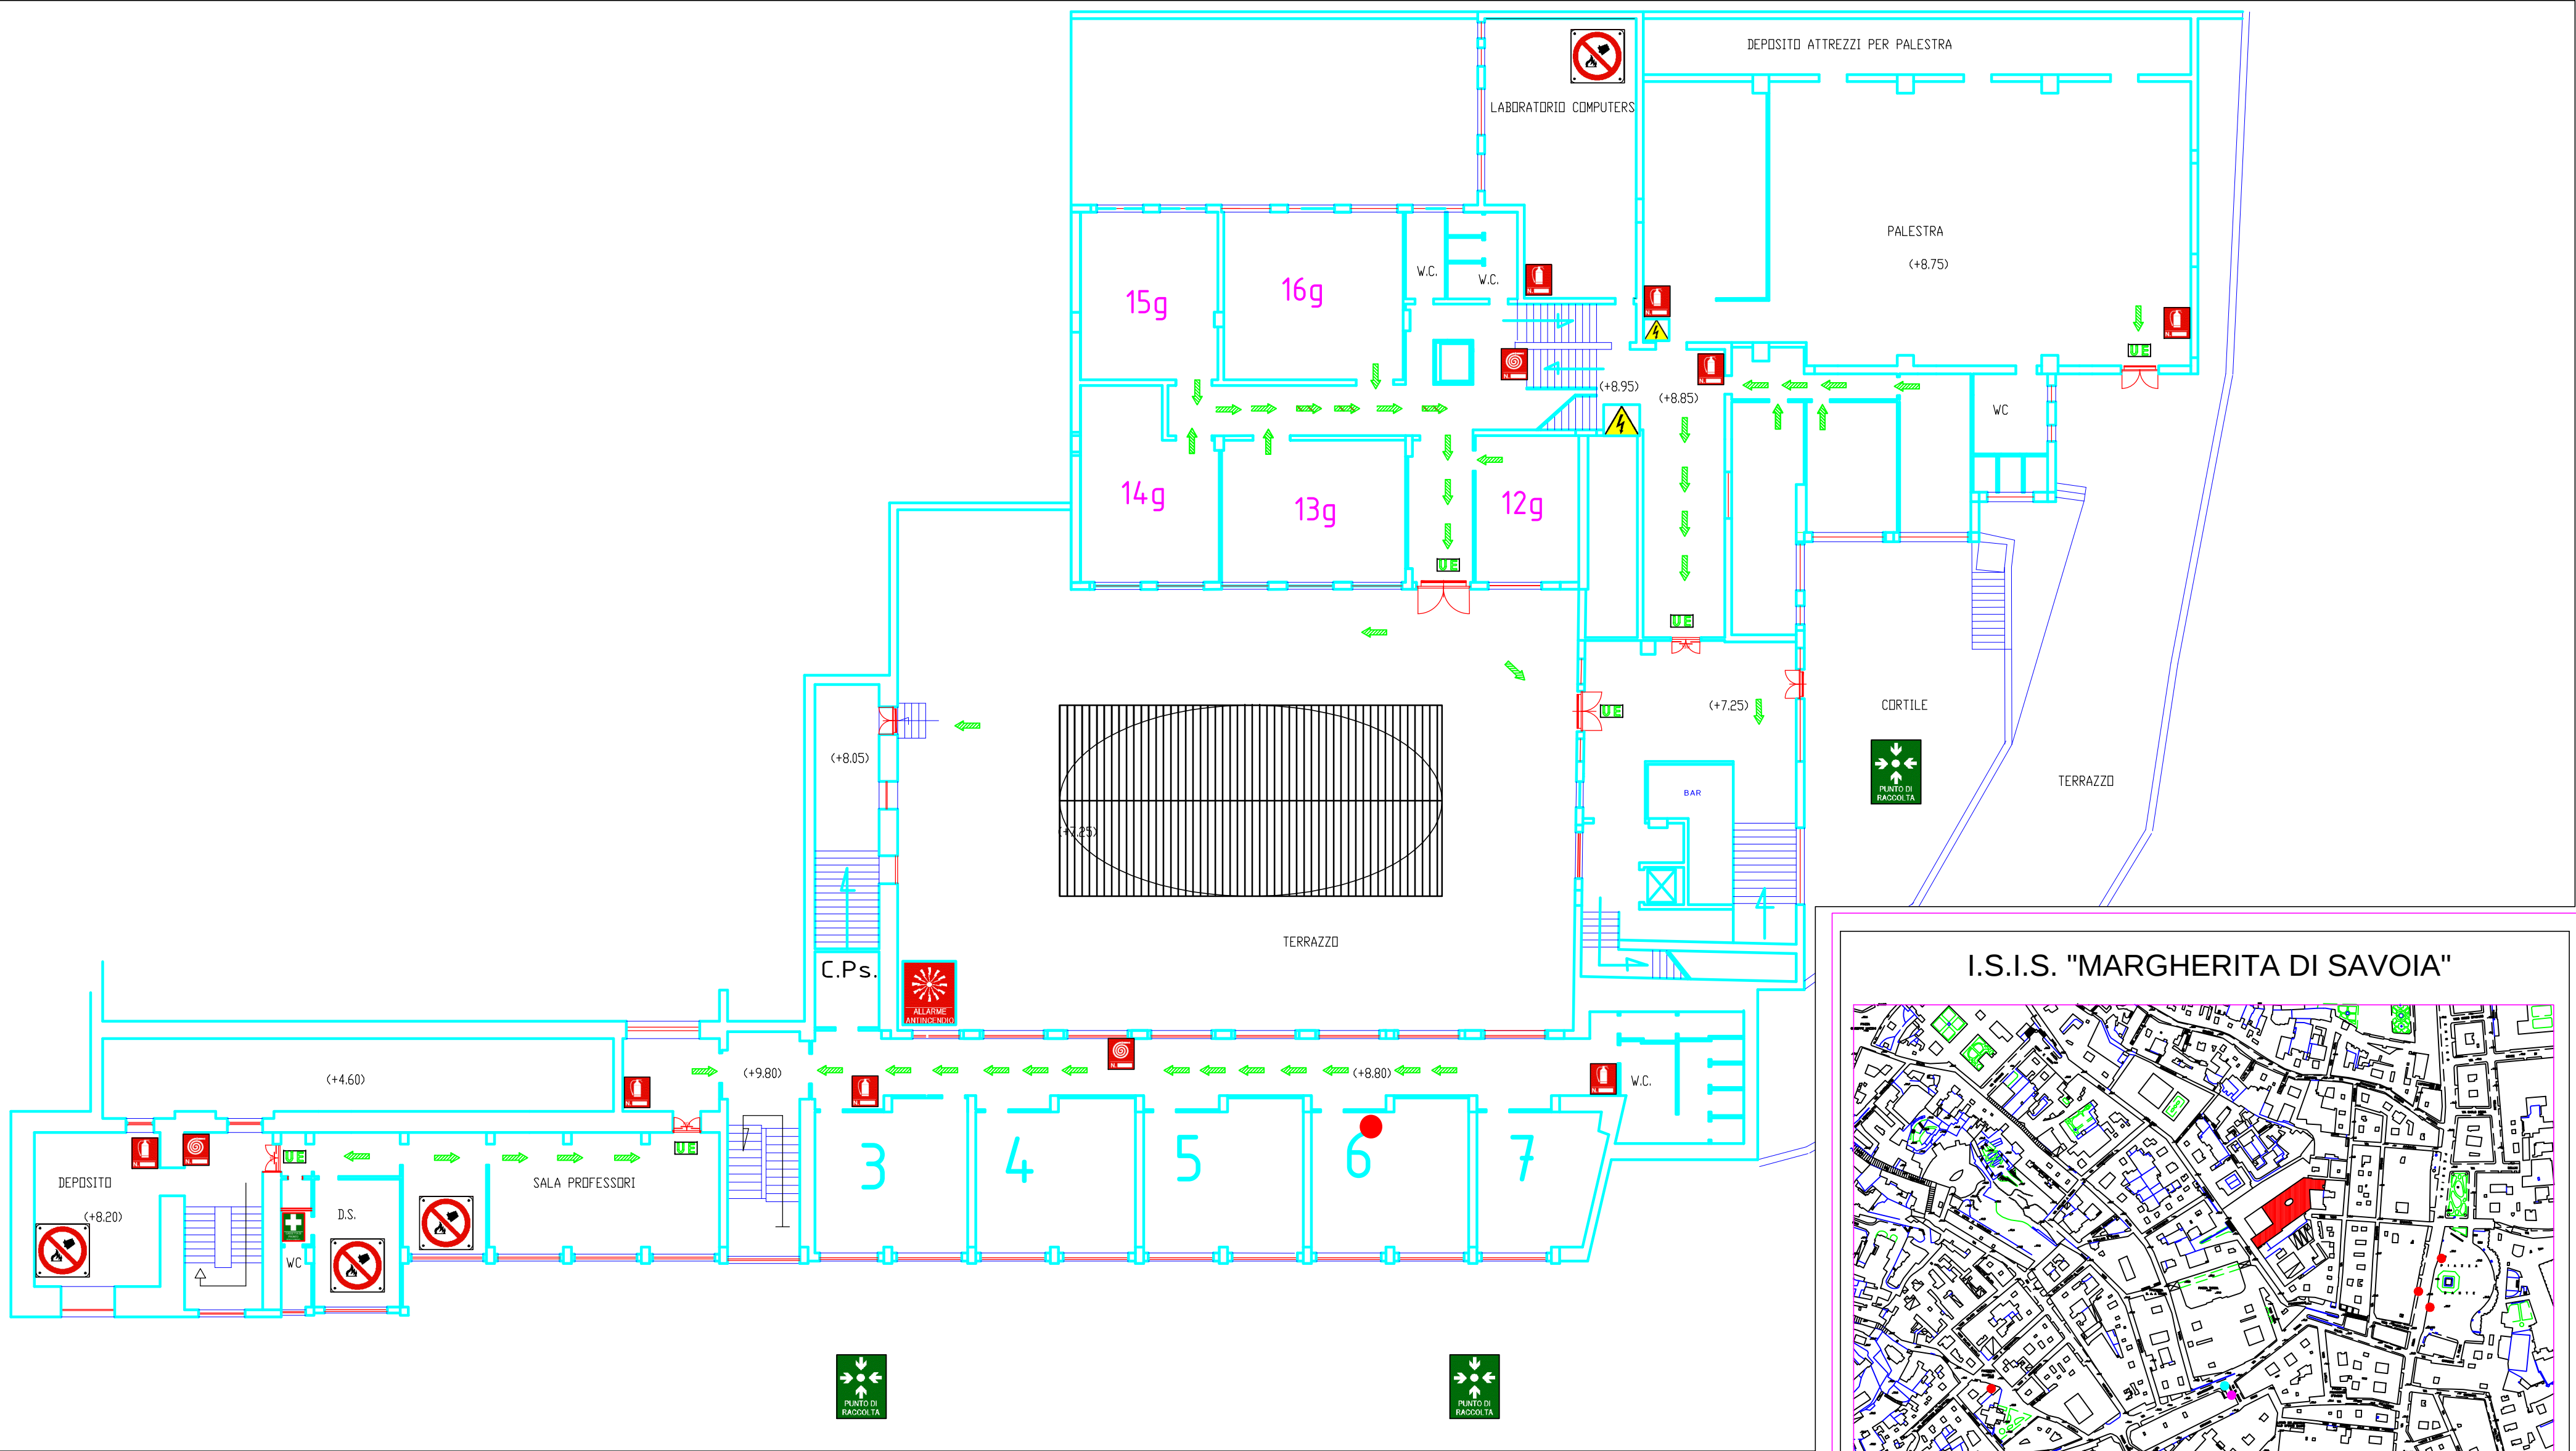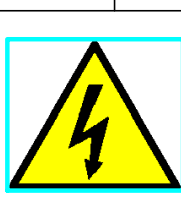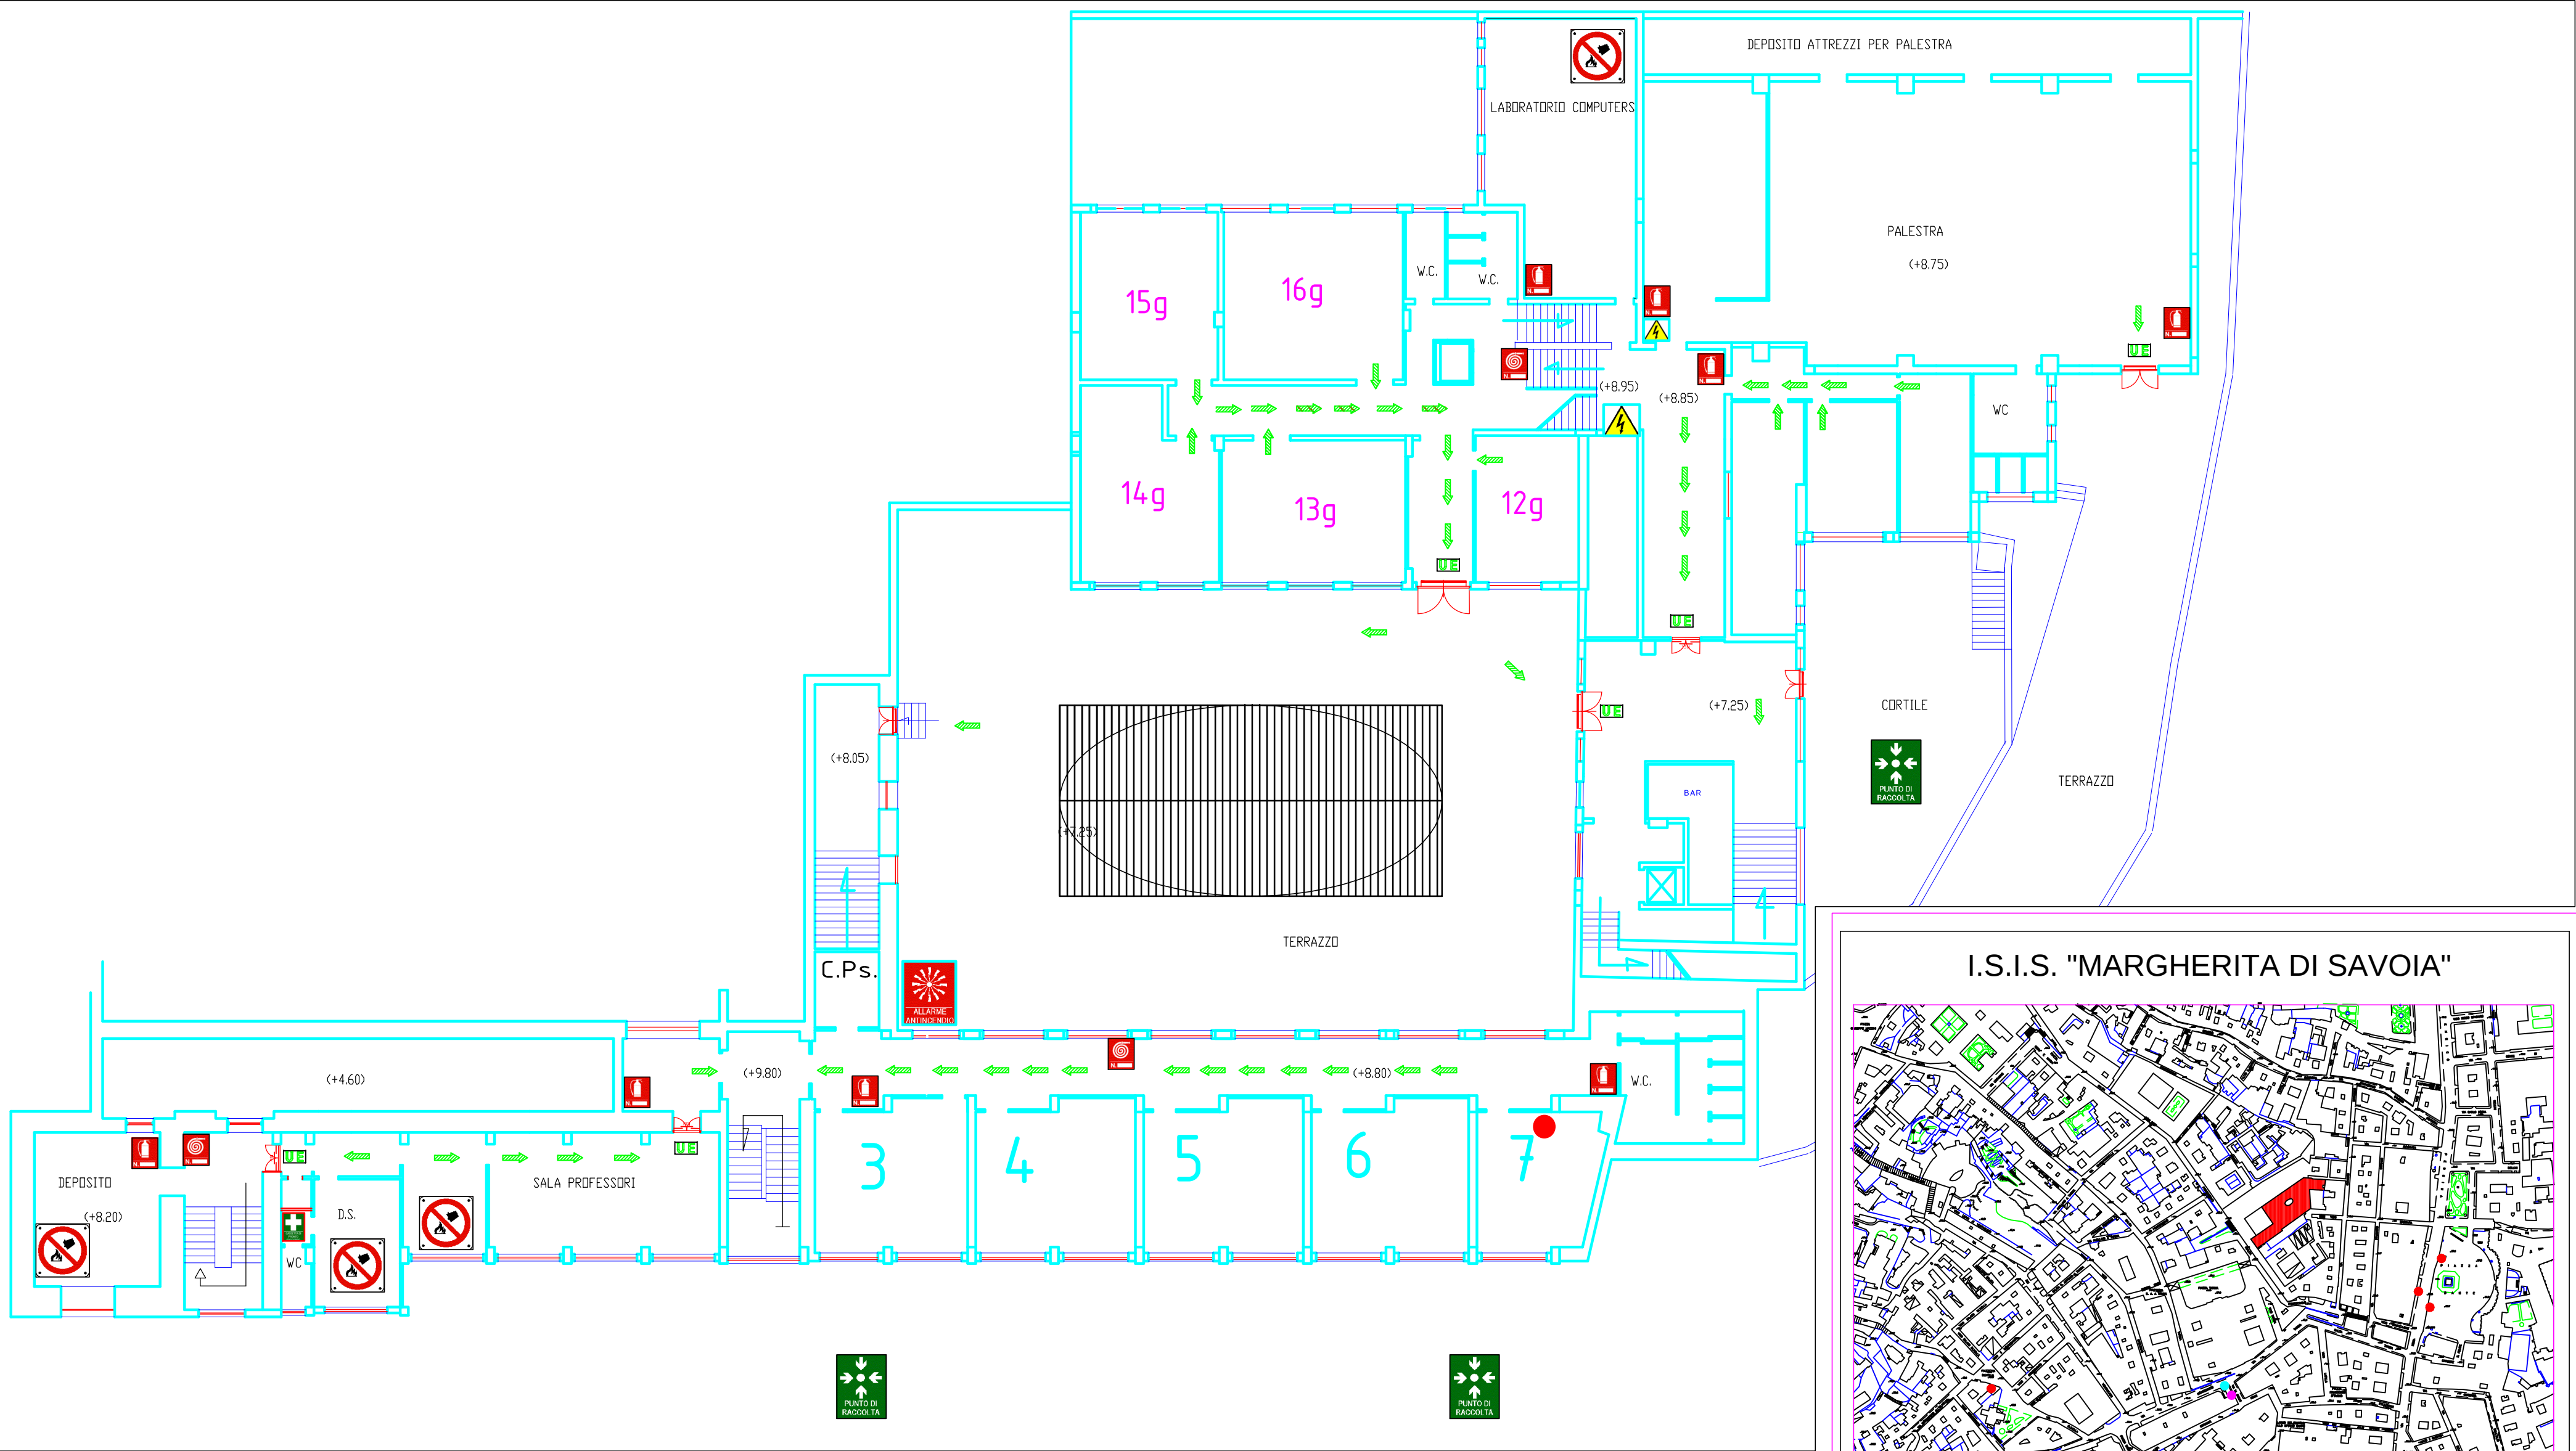

I.S.I.S. "MARGHERITA DI SAVOIA"

PLANIMETRIA PIANO SECONDO

Tavola	03	D.S. prof. Fiorella COLOMBAI R.L.S. sig. Nunzia PLAUSTRO R.S.P.P. ing. VINCENZO DE ROSA
Scala	1:200	
Data	DICEMBRE 2013	

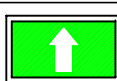TABELLA SIMBOLI									
	IDRANTE UNI 45		PERCORSO DI USCITA ORIZZONTALE			PULSANTE DI ALLARME SIRENA			
	ALLARME ANTINCENDIO		PERCORSO DI USCITA VERSO IL BASSO			DIVIETO SPEGNERE CON ACQUA			
	ESTINTORE		ILLUMINAZ. DI EMERGENZA			SCALA PROTETTA			
	USCITA DI EMERGENZA		PORTA RESISTENTE AL FUOCO			SCALA ESTERNA SICUREZZA			
	AREA DI RACCOLTA Luogo Sicuro		QUADRO ELETTRICO		VOI SIETE QUI		CASSETTA DI PR. SOCCORSO		ATTACCO VV.F.




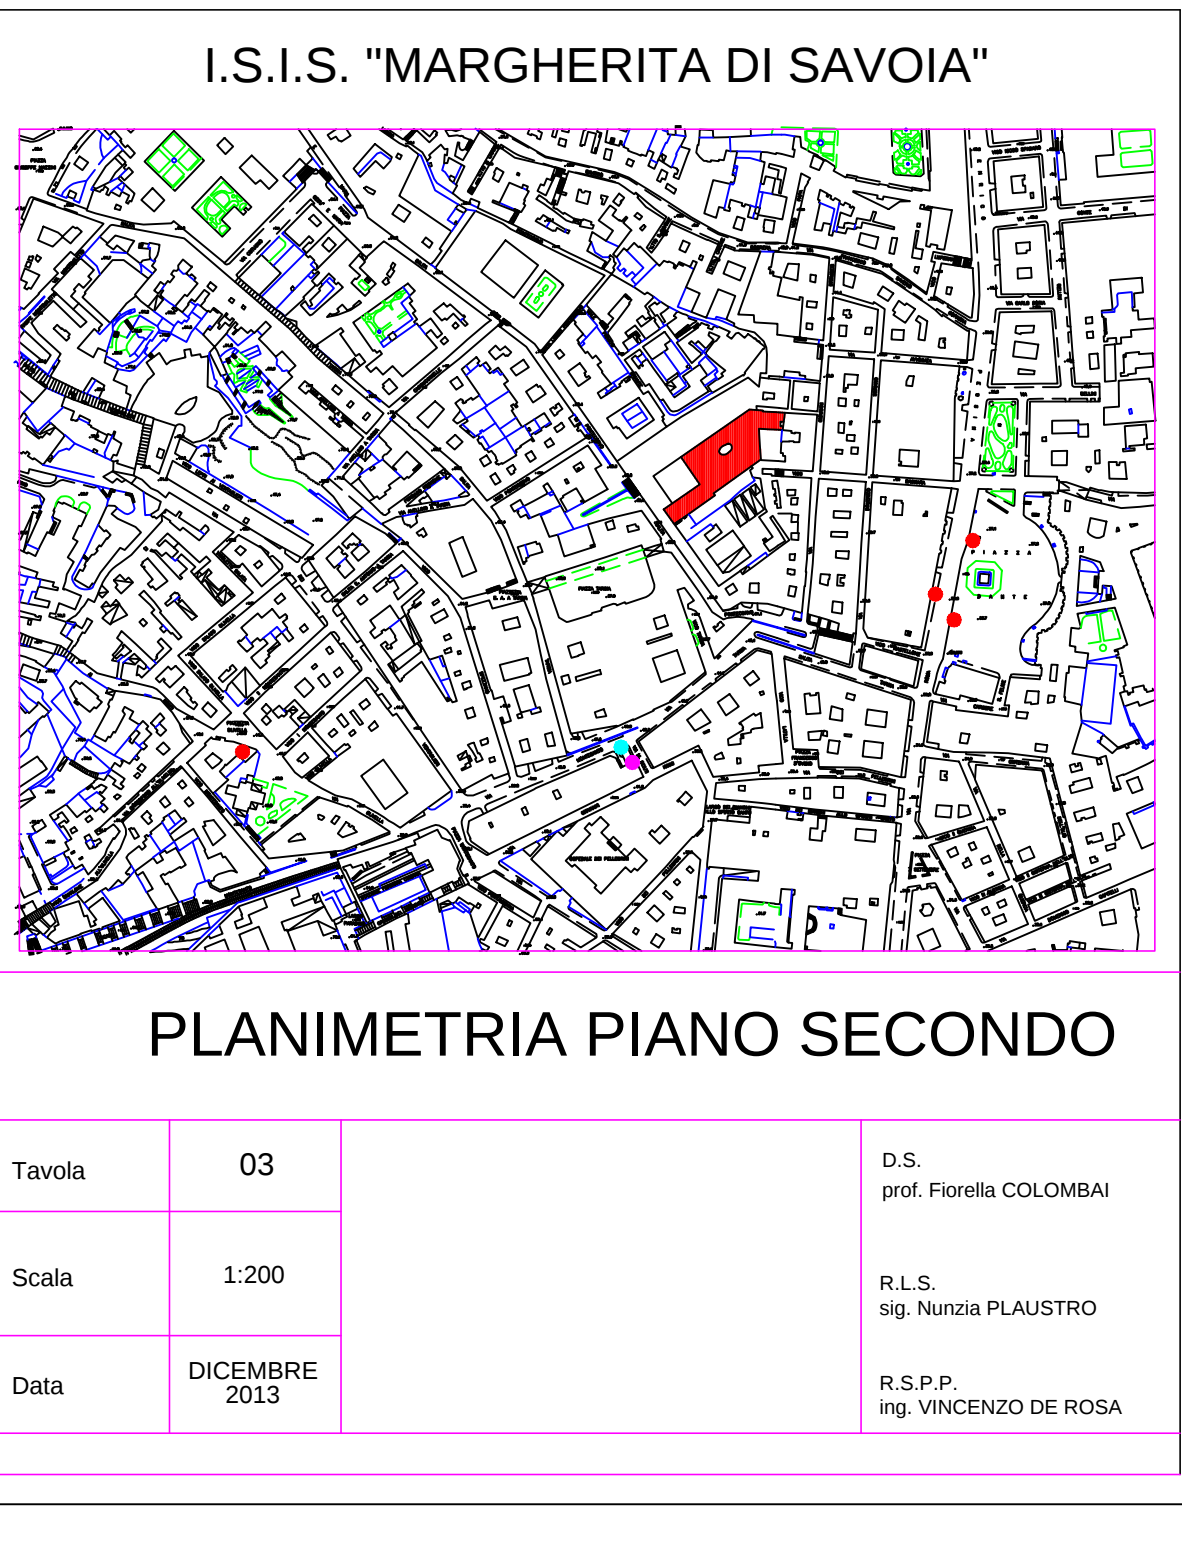


TABELLA SIMBOLI

	IDRANTE UNI 45		PERCORSO DI USCITA ORIZZONTALE		PULSANTE DI ALLARME SIRENA				
	ALLARME ANTINCENDIO		PERCORSO DI USCITA VERSO IL BASSO		DIVIETO SPEGNERE CON ACQUA				
	ESTINTORE		ILLUMINAZ. DI EMERGENZA		SCALA PROTETTA				
	USCITA DI EMERGENZA		PORTA RESISTENTE AL FUOCO		SCALA ESTERNA SICUREZZA				
	AREA DI RACCOLTA Luogo Sicuro		QUADRO ELETTRICO		VOI SIETE QUI		CASSETTA DI PR. SOCCORSO		ATTACCO VV.F

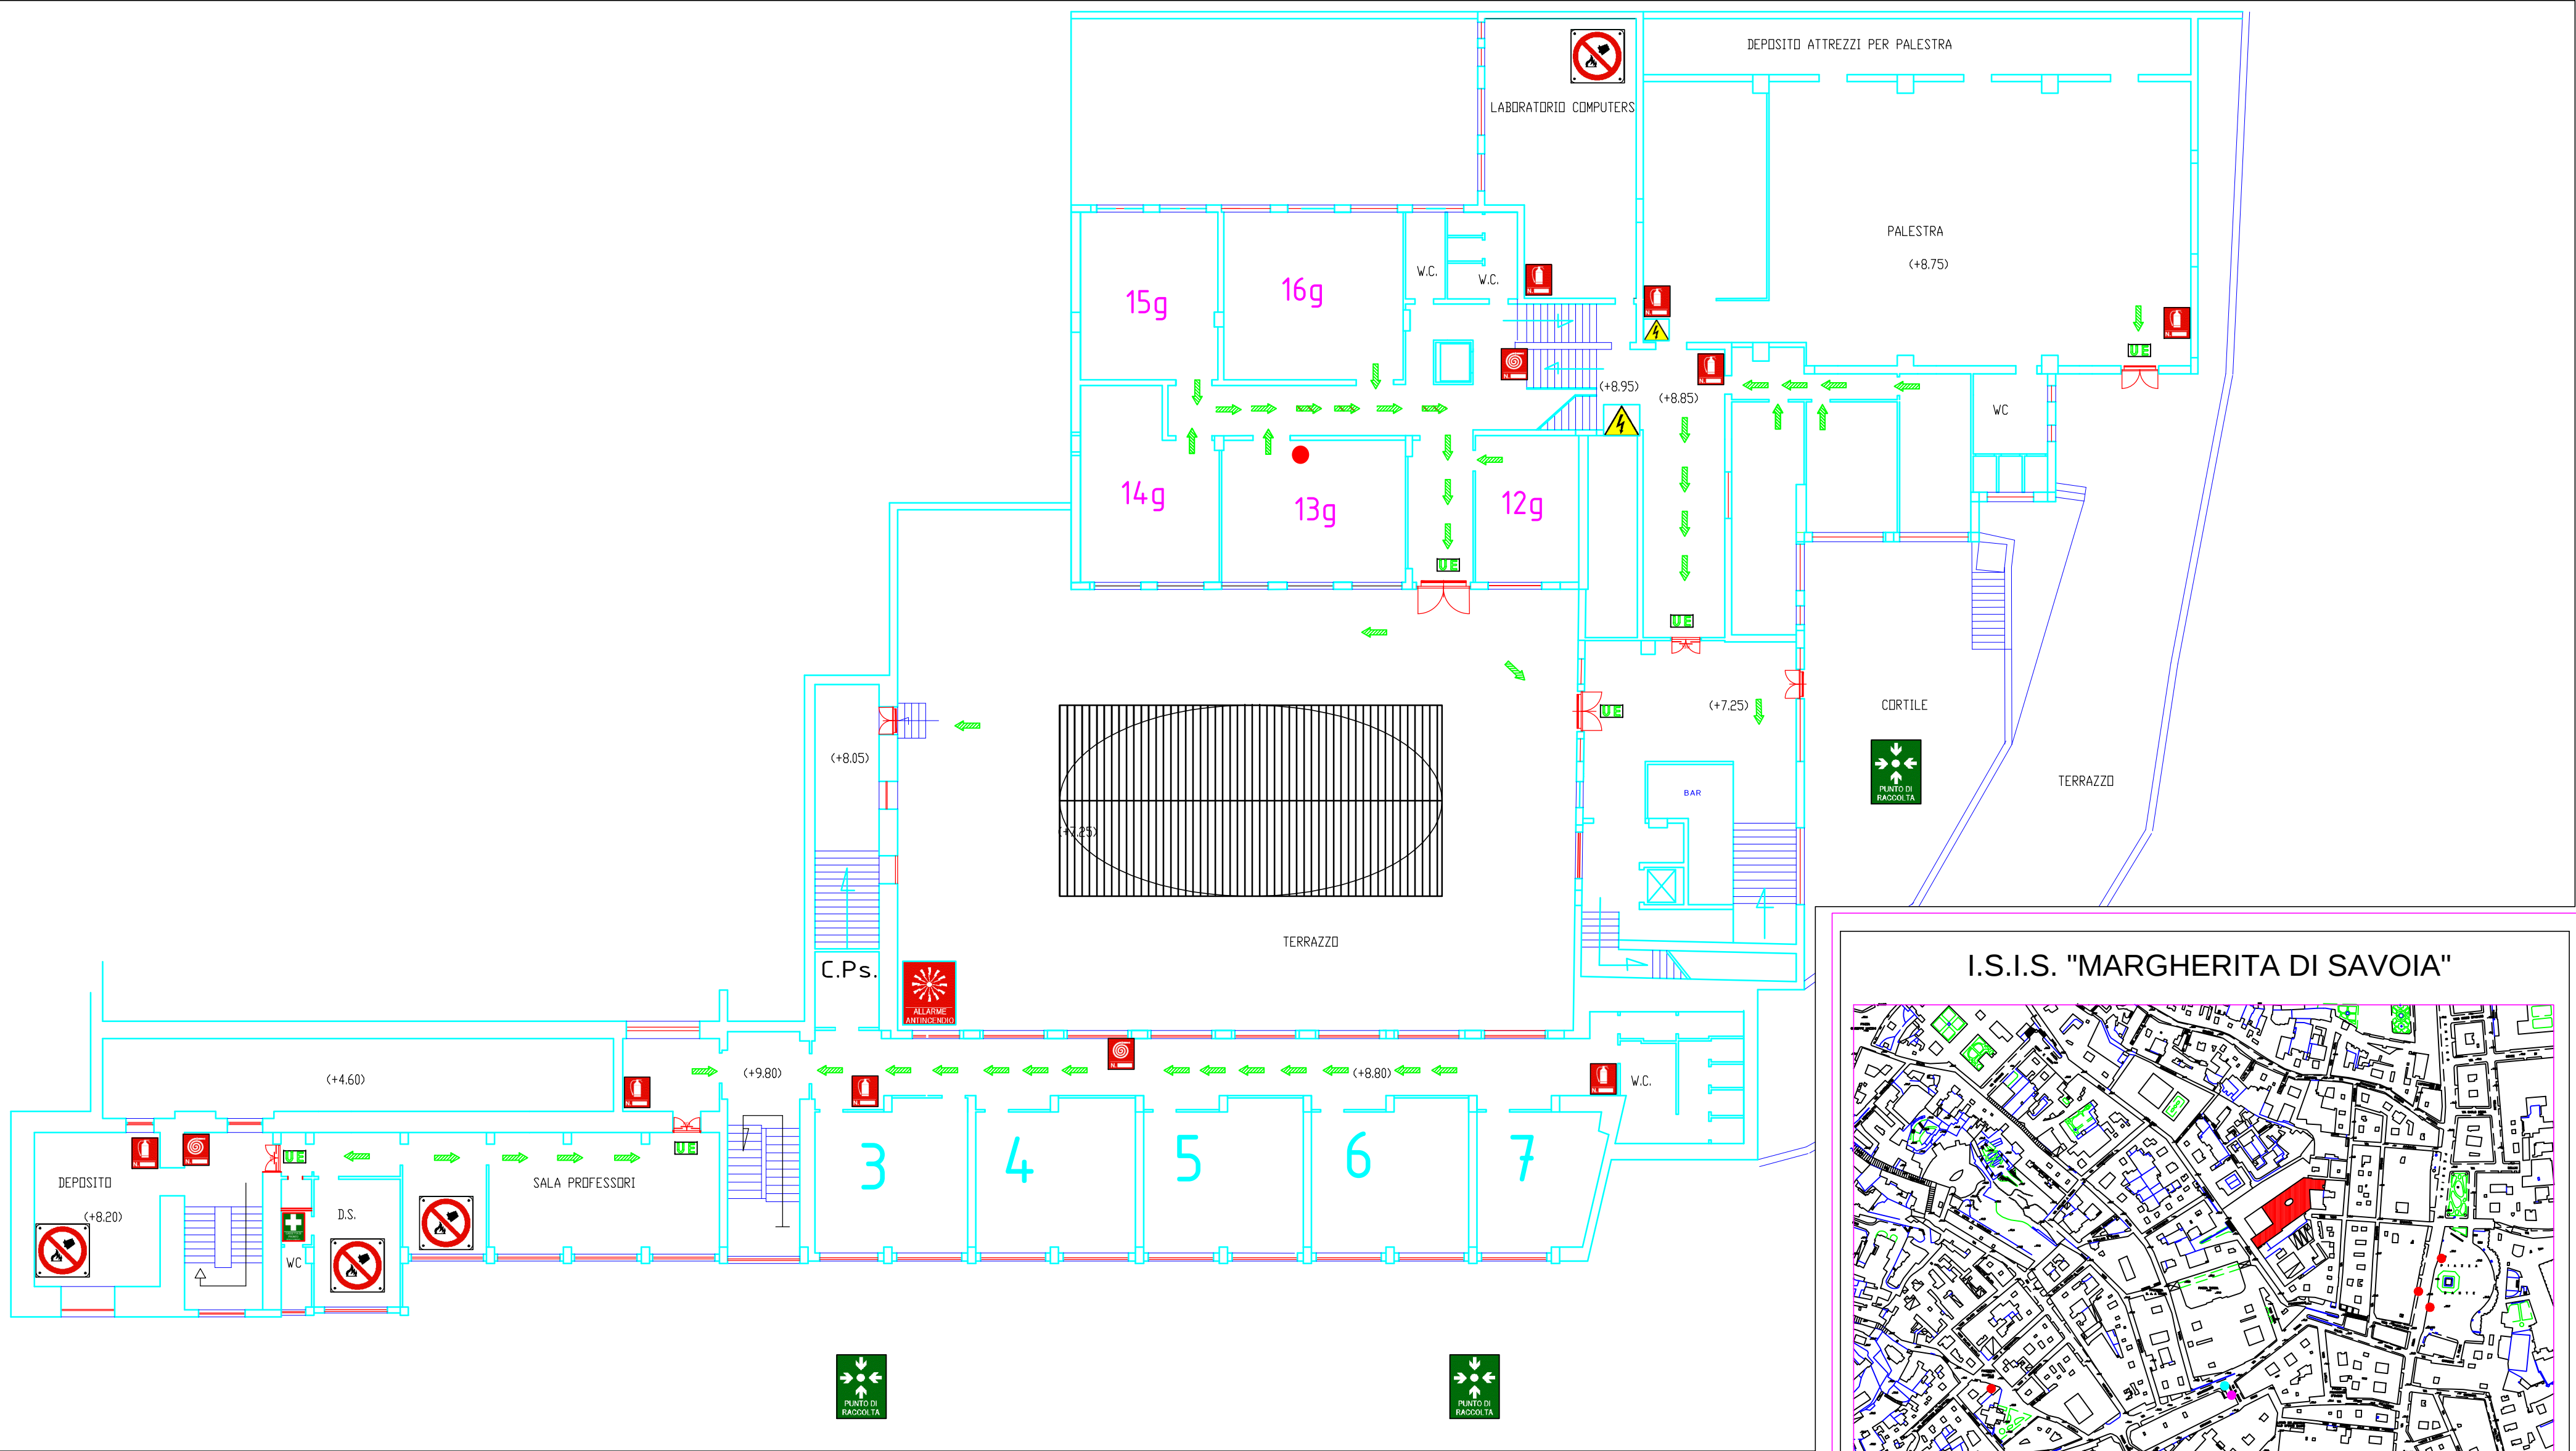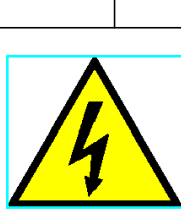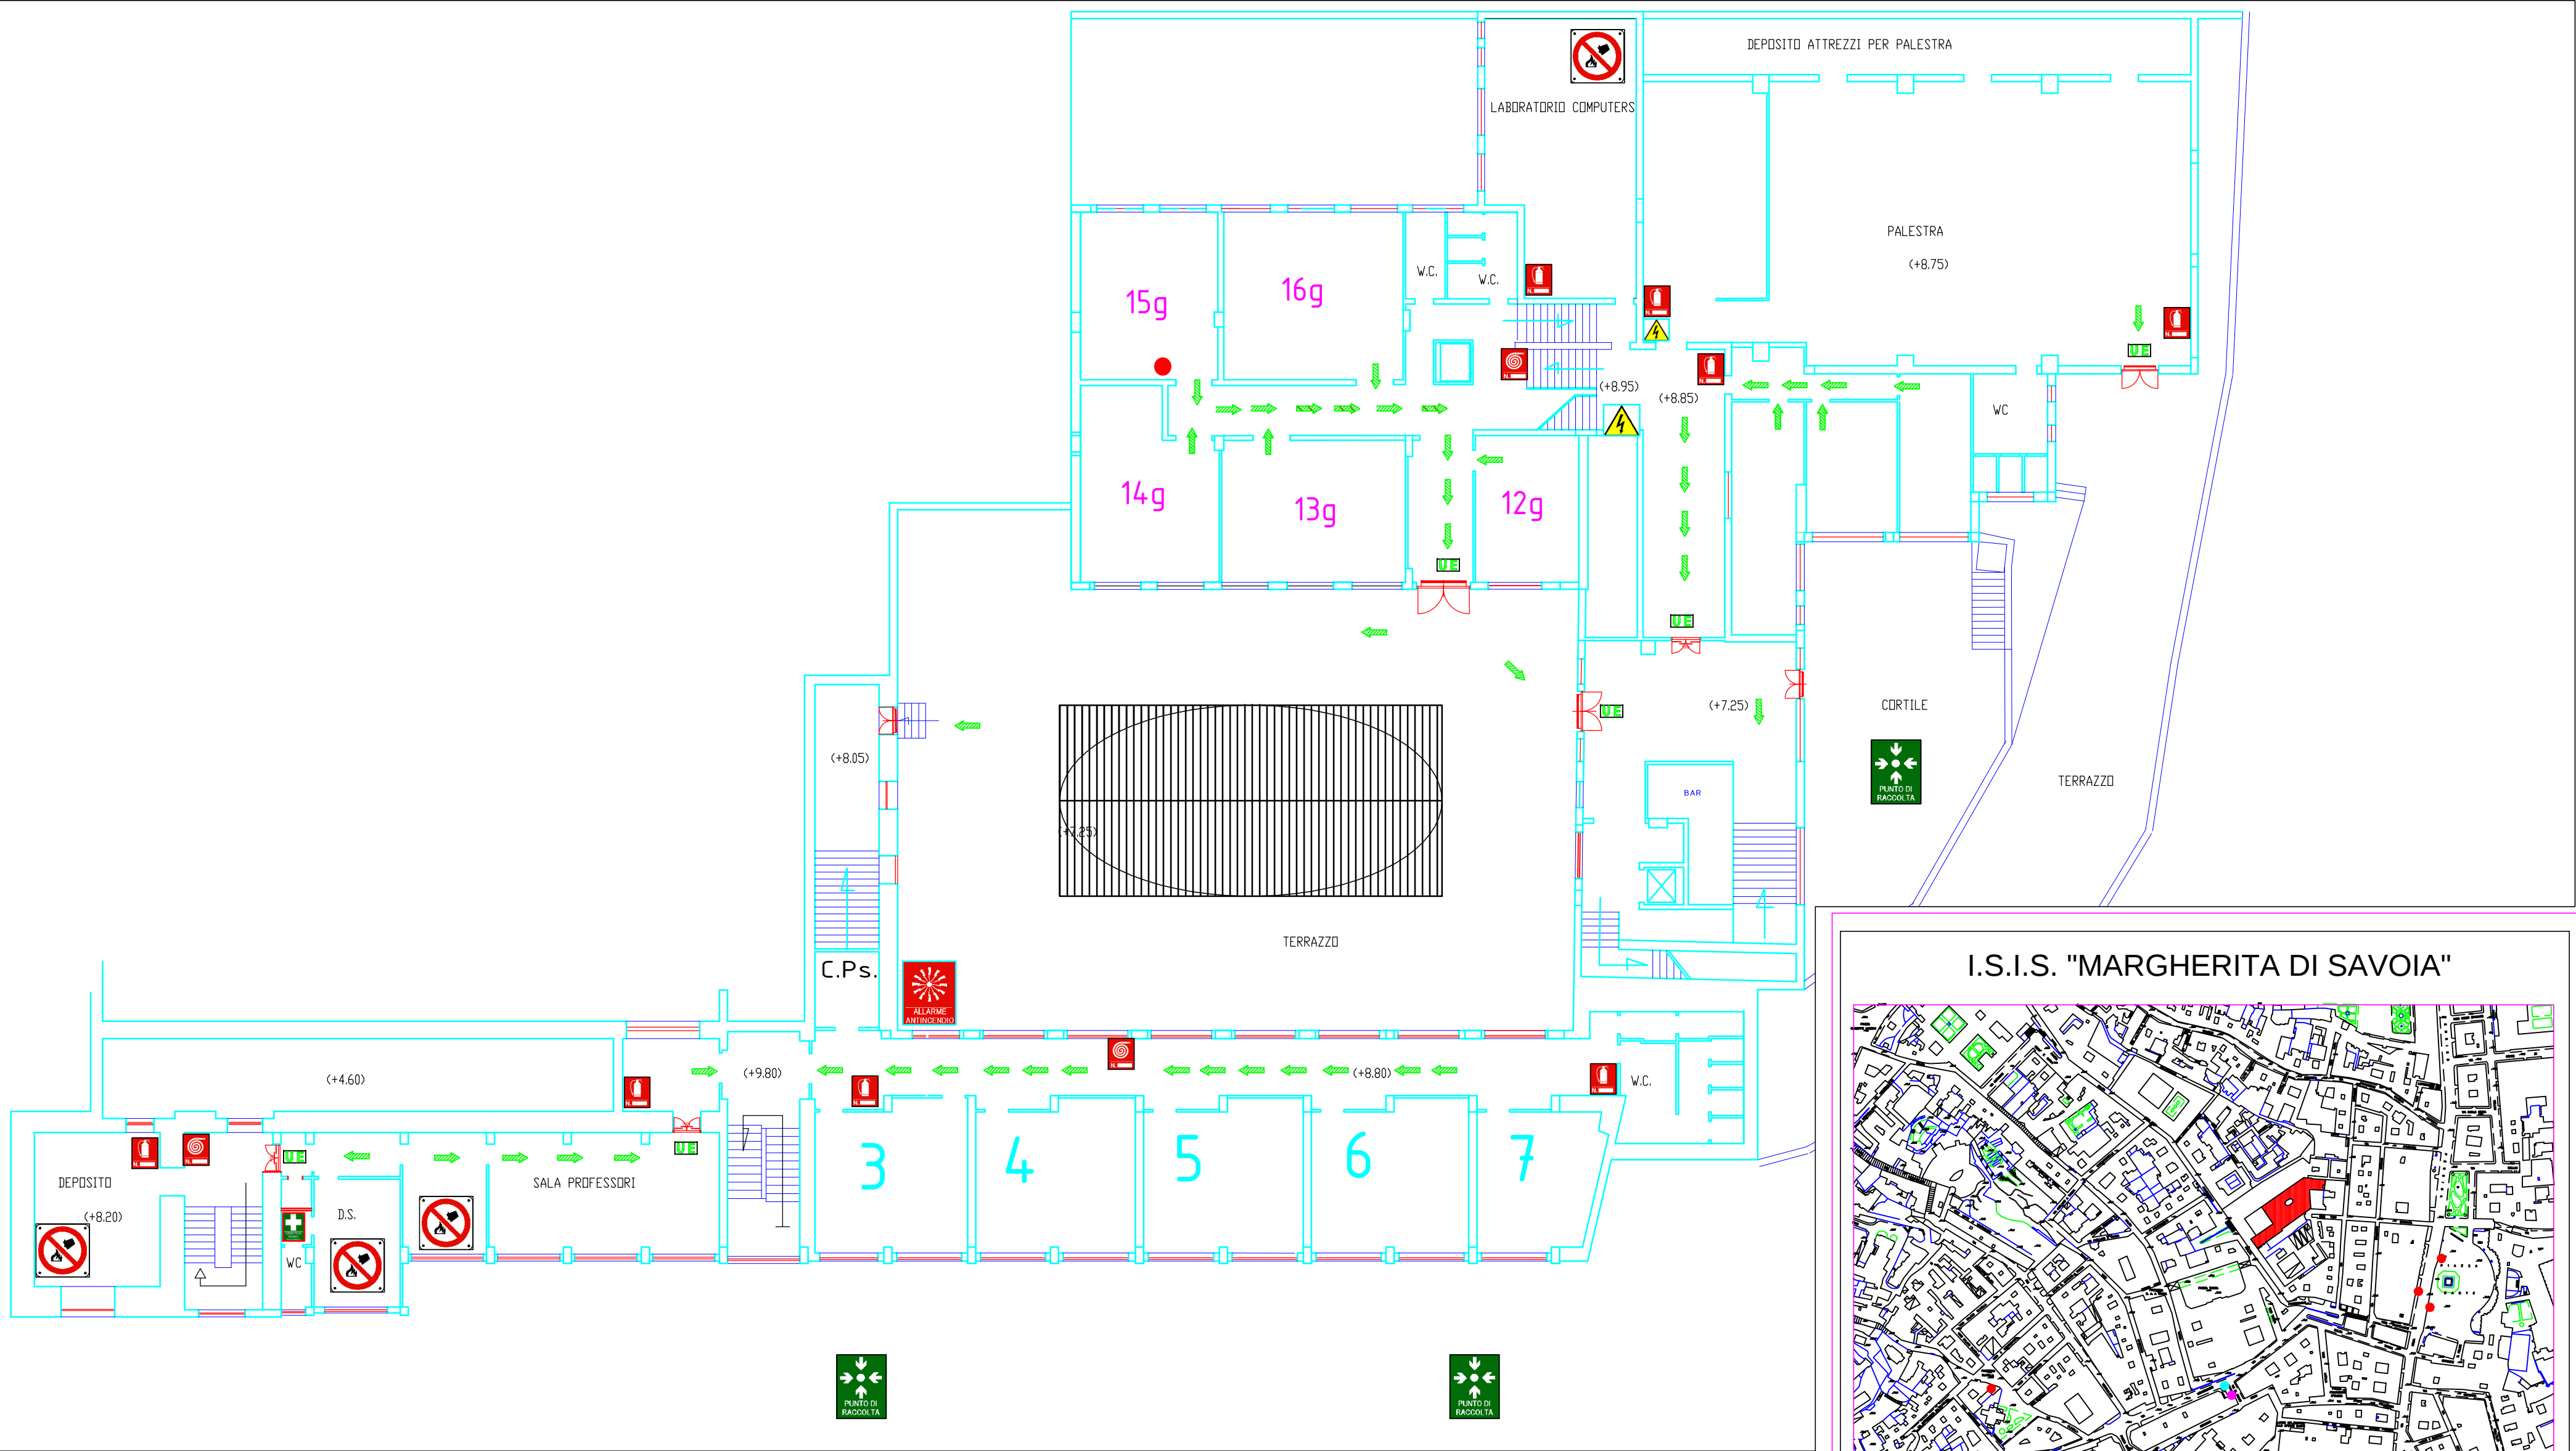

I.S.I.S. "MARGHERITA DI SAVOIA"

PLANIMETRIA PIANO SECONDO

Tavola	03	D.S. prof. Fiorella COLOMBAI R.L.S. sig. Nunzia PLAUSTRO R.S.P.P. ing. VINCENZO DE ROSA
Scala	1:200	
Data	DICEMBRE 2013	

TABELLA SIMBOLI					
	IDRANTE UNI 45		PERCORSO DI USCITA ORIZZONTALE		PULSANTE DI ALLARME SIRENA
	ALLARME ANTINCENDIO		PERCORSO DI USCITA VERSO IL BASSO		DIVIETO SPEGNERE CON ACQUA
	ESTINTORE		ILLUMINAZ. DI EMERGENZA		SCALA PROTETTA
	USCITA DI EMERGENZA		PORTA RESISTENTE AL FUOCO		SCALA ESTERNA SICUREZZA
	AREA DI RACCOLTA Luogo Sicuro		QUADRO ELETTRICO		VOI SIETE QUI
					CASSETTA DI PR. SOCCORSO
					ATTACCO V.V.F.




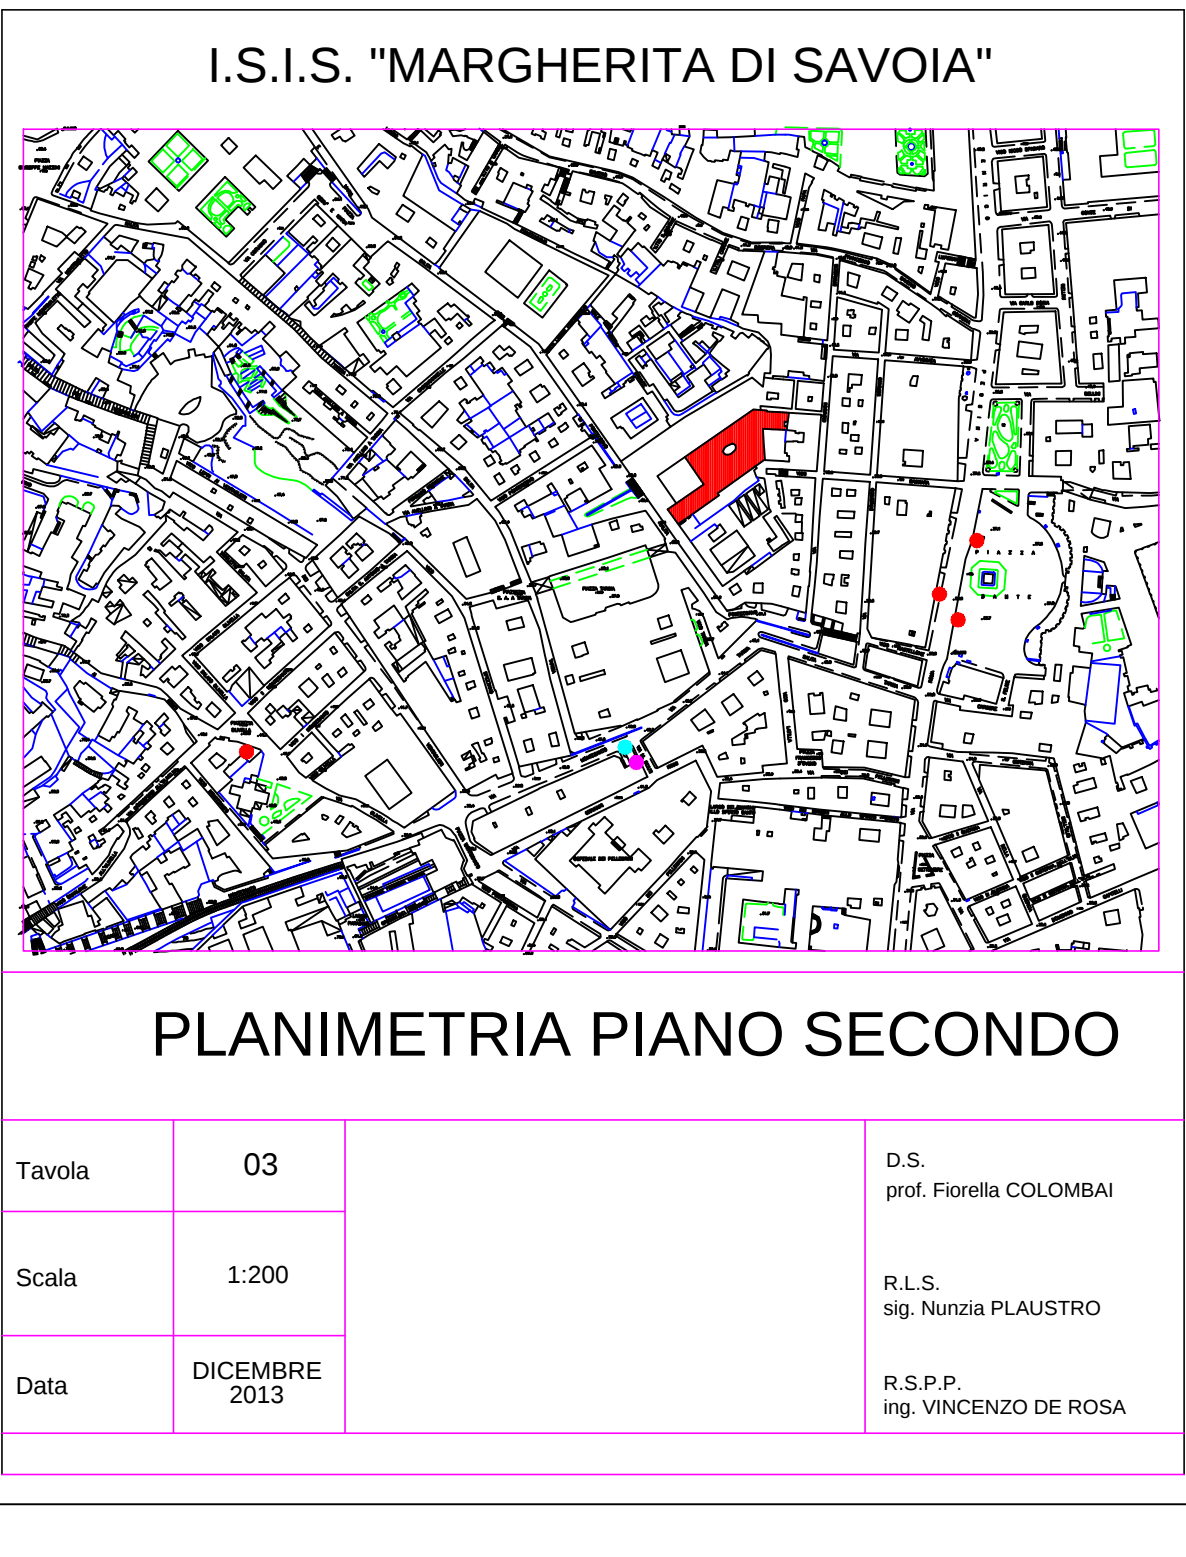


TABELLA SIMBOLI

	IDRANTE UNI 45		PERCORSO DI USCITA ORIZZONTALE		PULSANTE DI ALLARME SIRENA				
	ALLARME ANTINCENDIO		PERCORSO DI USCITA VERSO IL BASSO		DIVIETO SPEGNERE CON ACQUA				
	ESTINTORE		ILLUMINAZ. DI EMERGENZA		SCALA PROTETTA				
	USCITA DI EMERGENZA		PORTA RESISTENTE AL FUOCO		SCALA ESTERNA SICUREZZA				
	AREA DI RACCOLTA Luogo Sicuro		QUADRO ELETTRICO		VOI SIETE QUI		CASSETTA DI PR. SOCCORSO		ATTACCO VV.F.

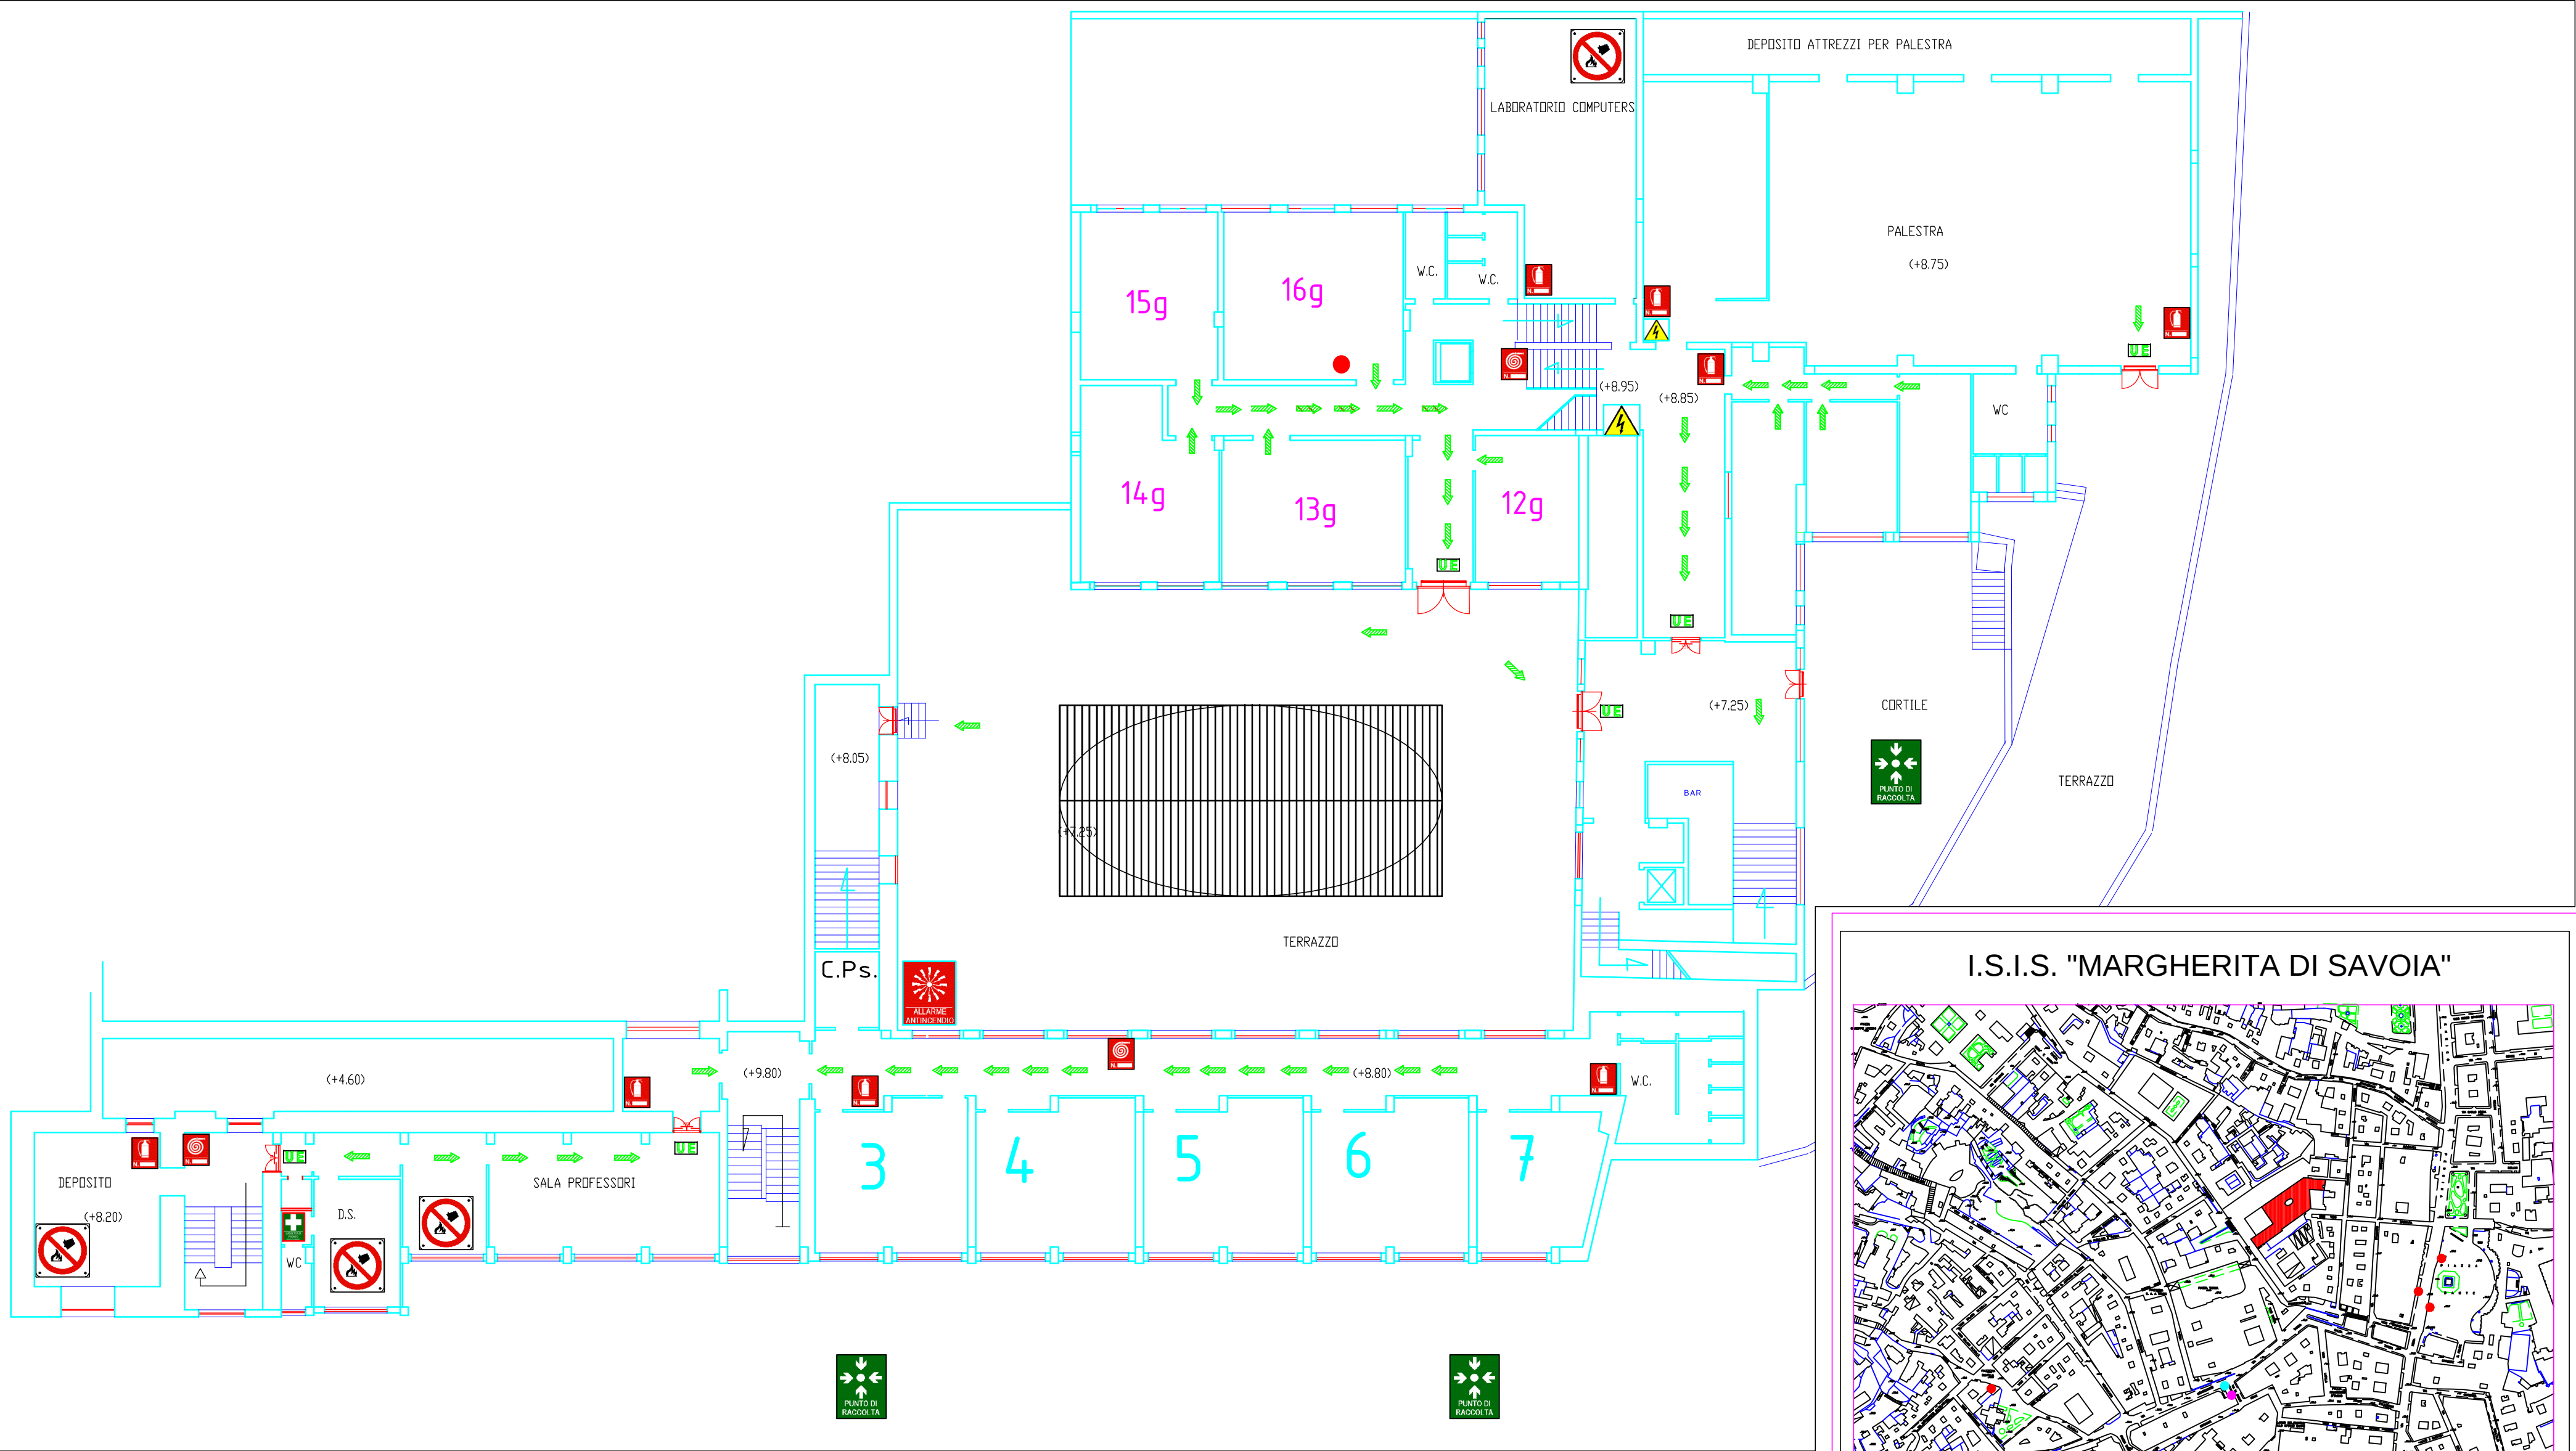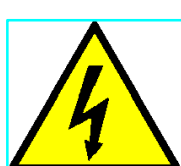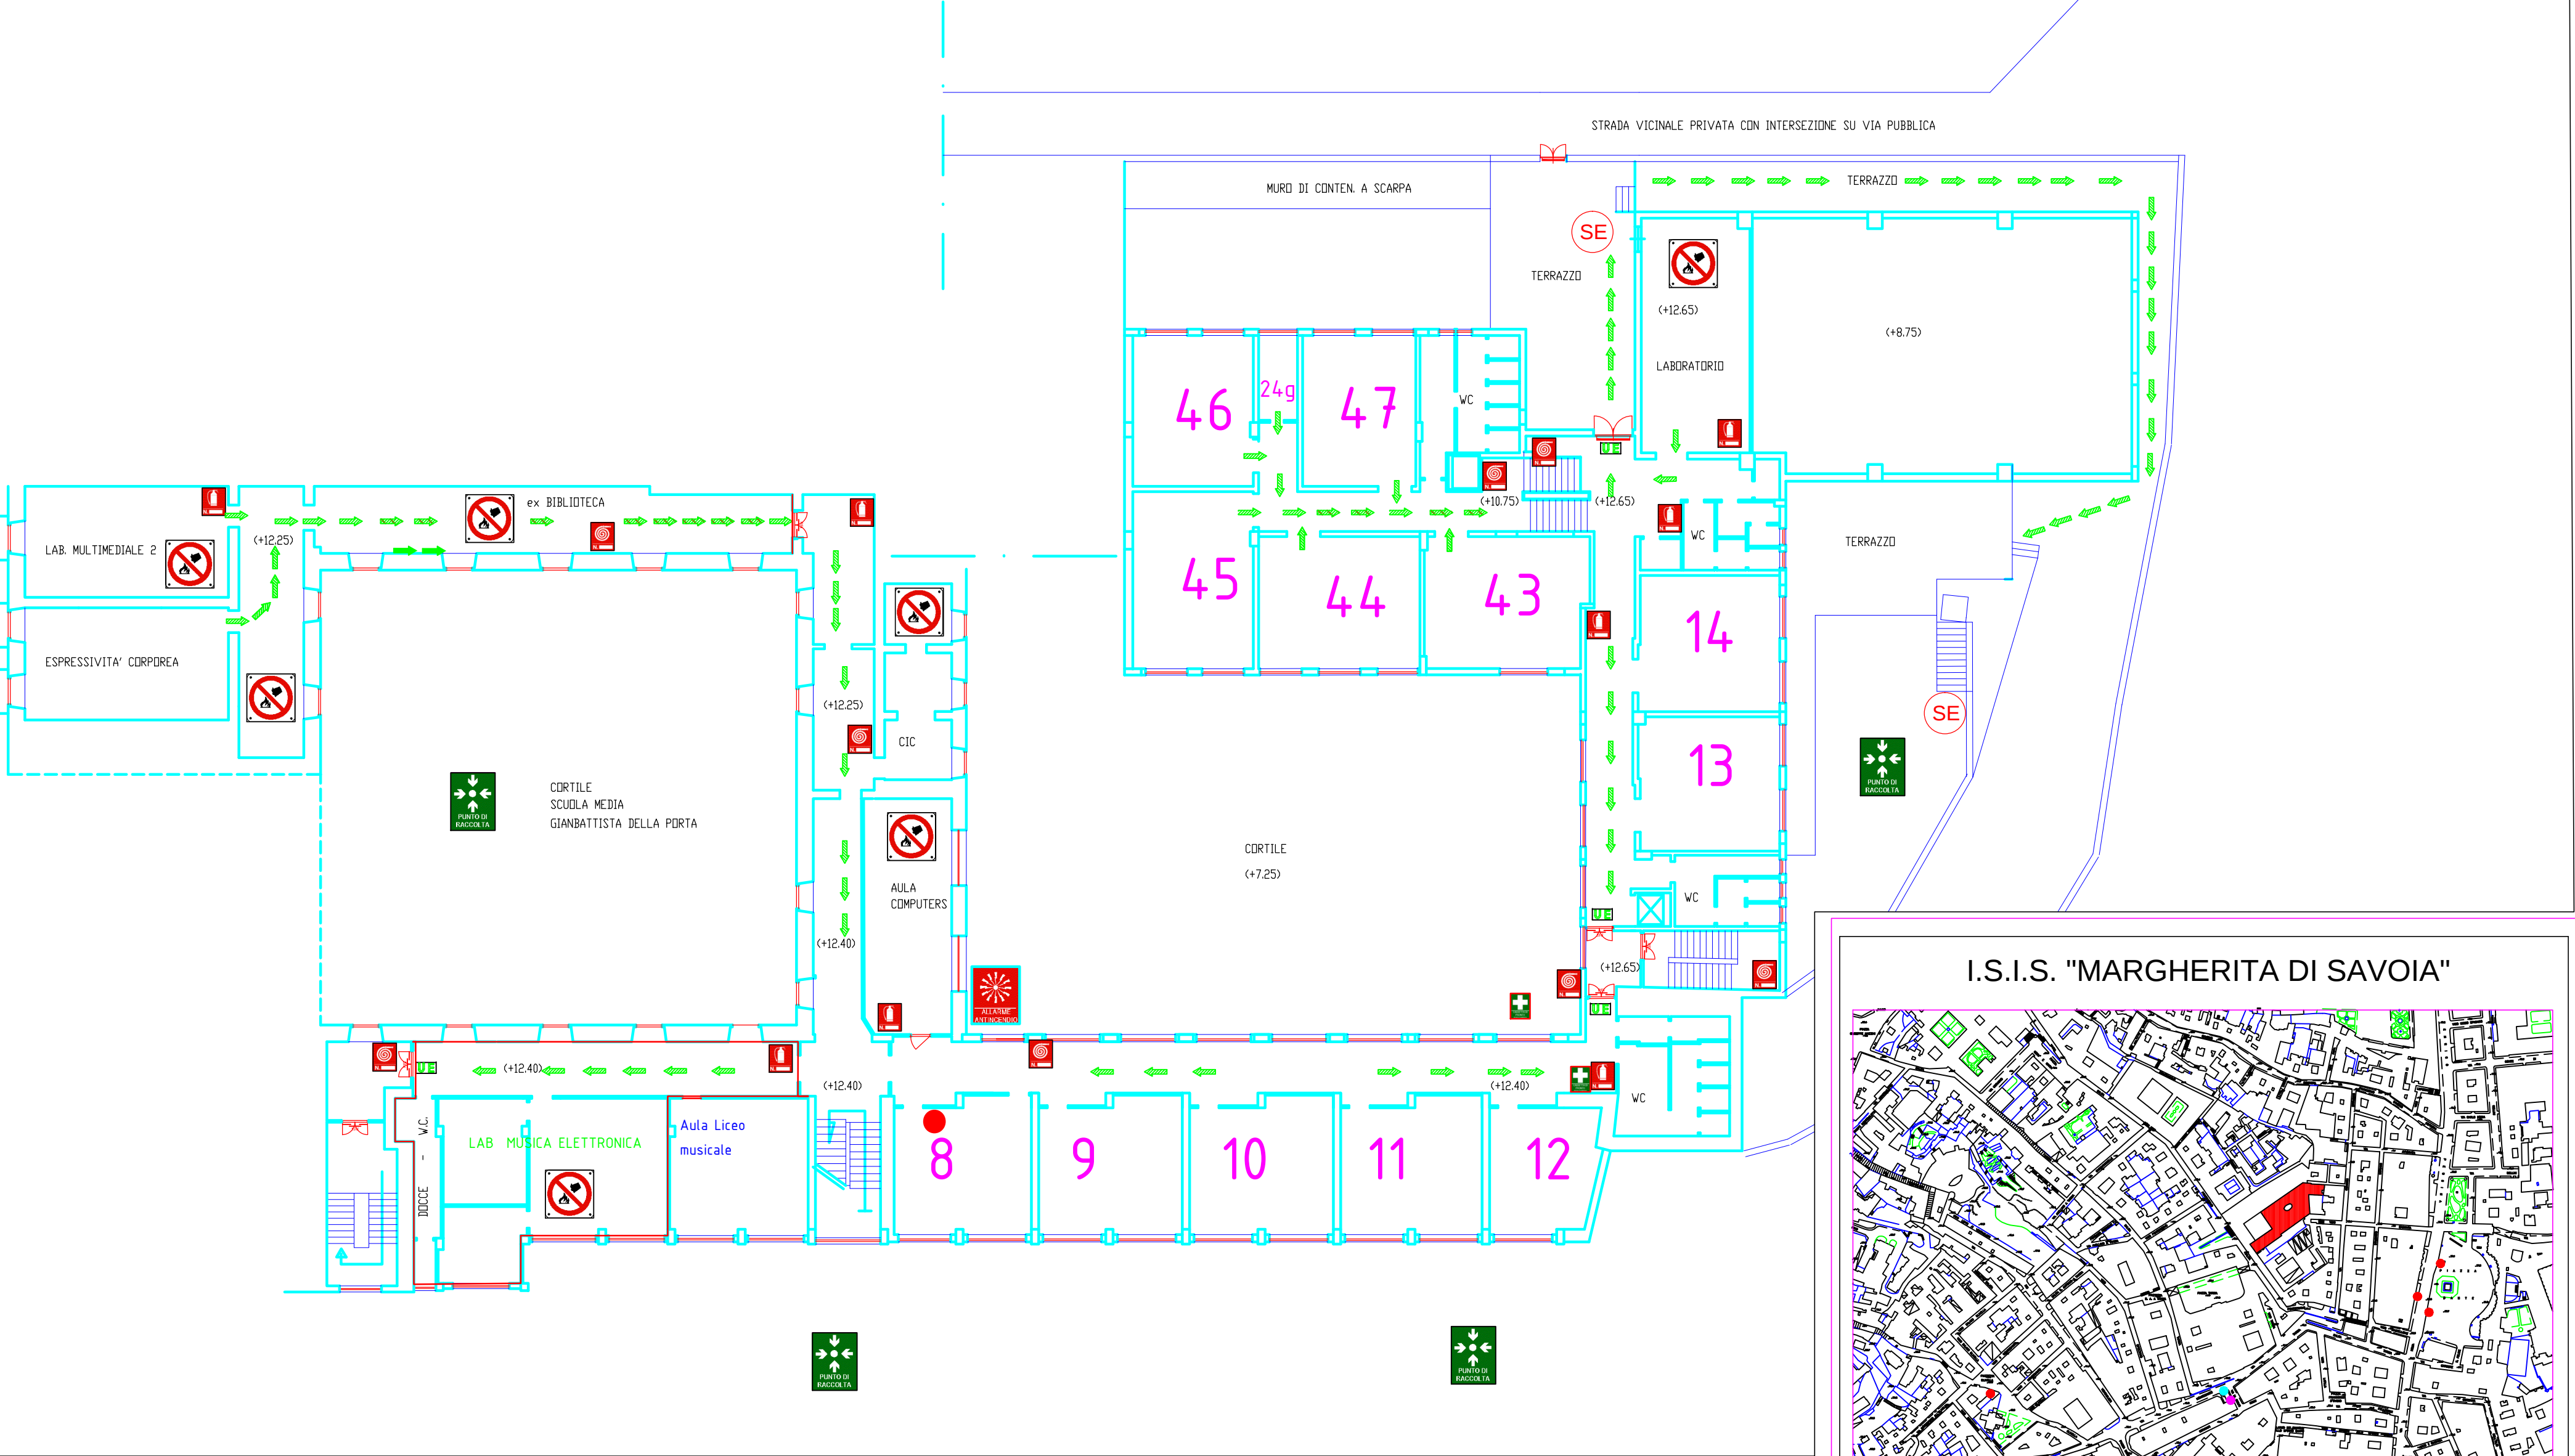

I.S.I.S. "MARGHERITA DI SAVOIA"

PLANIMETRIA PIANO TERZO

Tavola	04	D.S. prof. Fiorella COLOMBAI R.L.S. sig. Nunzia PLAUSTRO R.S.P.P. ing. VINCENZO DE ROSA
Scala	1:200	
Data	DICEMBRE 2013	

TABELLA SIMBOLI					
	IDRANTE UNI 45		PERCORSO DI USCITA ORIZZONTALE		
	ALLARME ANTINCENDIO		PERCORSO DI USCITA VERSO IL BASSO		
	ESTINTORE		ILLUMINAZ. DI EMERGENZA		
	USCITA DI EMERGENZA		PORTA RESISTENTE AL FUOCO		
	AREA DI RACCOLTA Luogo Sicuro		QUADRO ELETTRICO		VOI SIETE QUI
			CASSETTA DI PR. SOCCORSO		ATTACCO VV.F

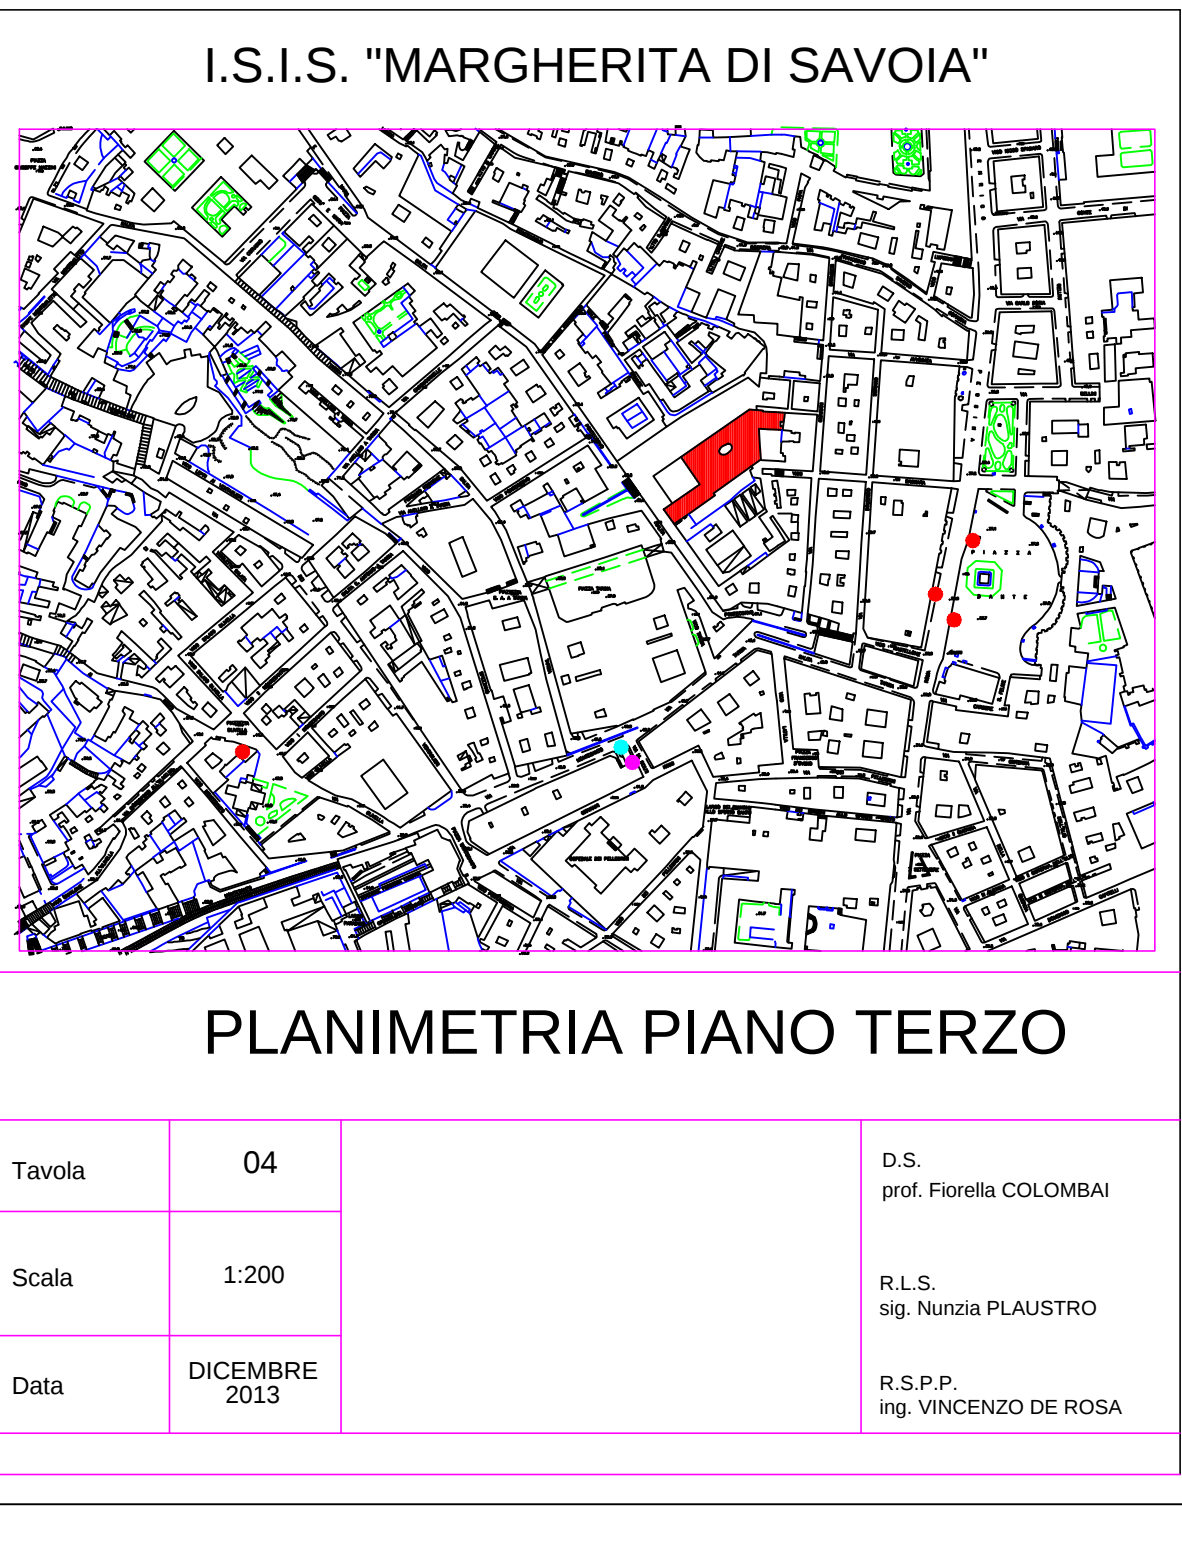
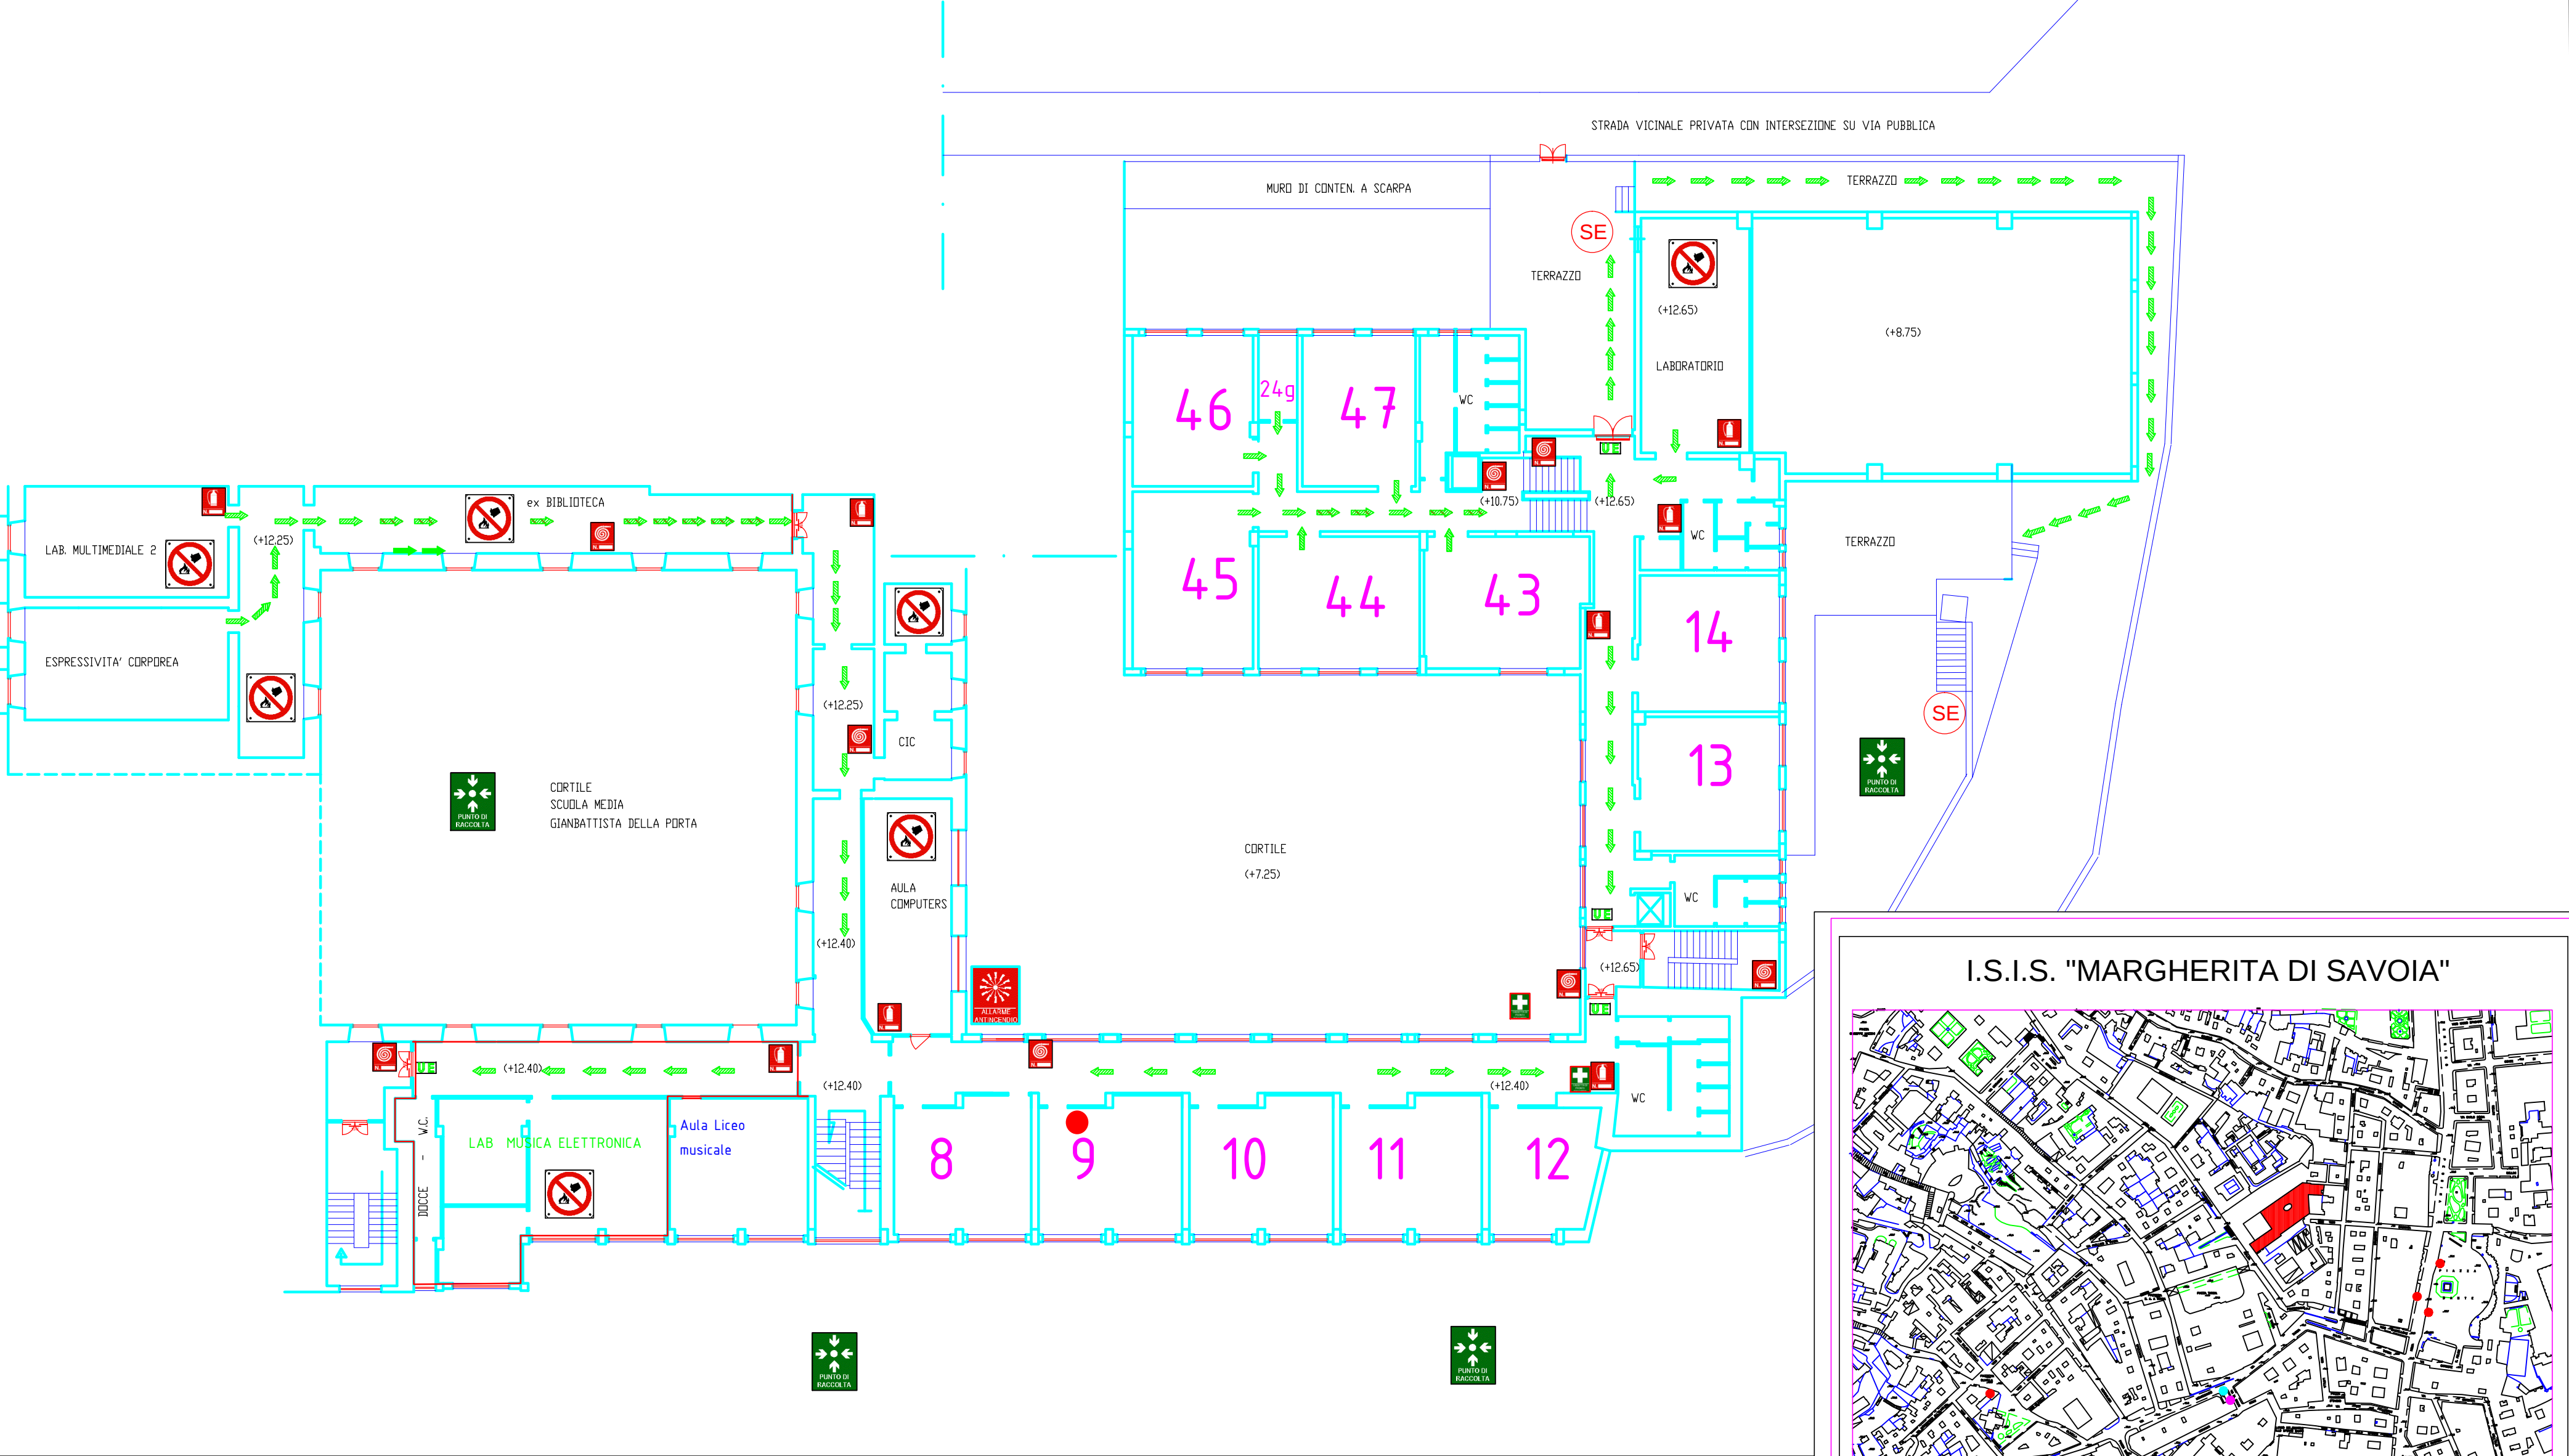


TABELLA SIMBOLI

	IDRANTE UNI 45		PERCORSO DI USCITA ORIZZONTALE		PULSANTE DI ALLARME SIRENA
	ALLARME ANTINCENDIO		PERCORSO DI USCITA VERSO IL BASSO		DIVIETO SPEGNERE CON ACQUA
	ESTINTORE		ILLUMINAZ. DI EMERGENZA		SCALA PROTETTA
	USCITA DI EMERGENZA		PORTA RESISTENTE AL FUOCO		SCALA ESTERNA SICUREZZA
	AREA DI RACCOLTA Luogo Sicuro		QUADRO ELETTRICO		VOI SIETE QUI
	PUNTO DI RACCOLTA		CASSETTA DI PRONTO SOCCORSO		ATTACCO VV.F

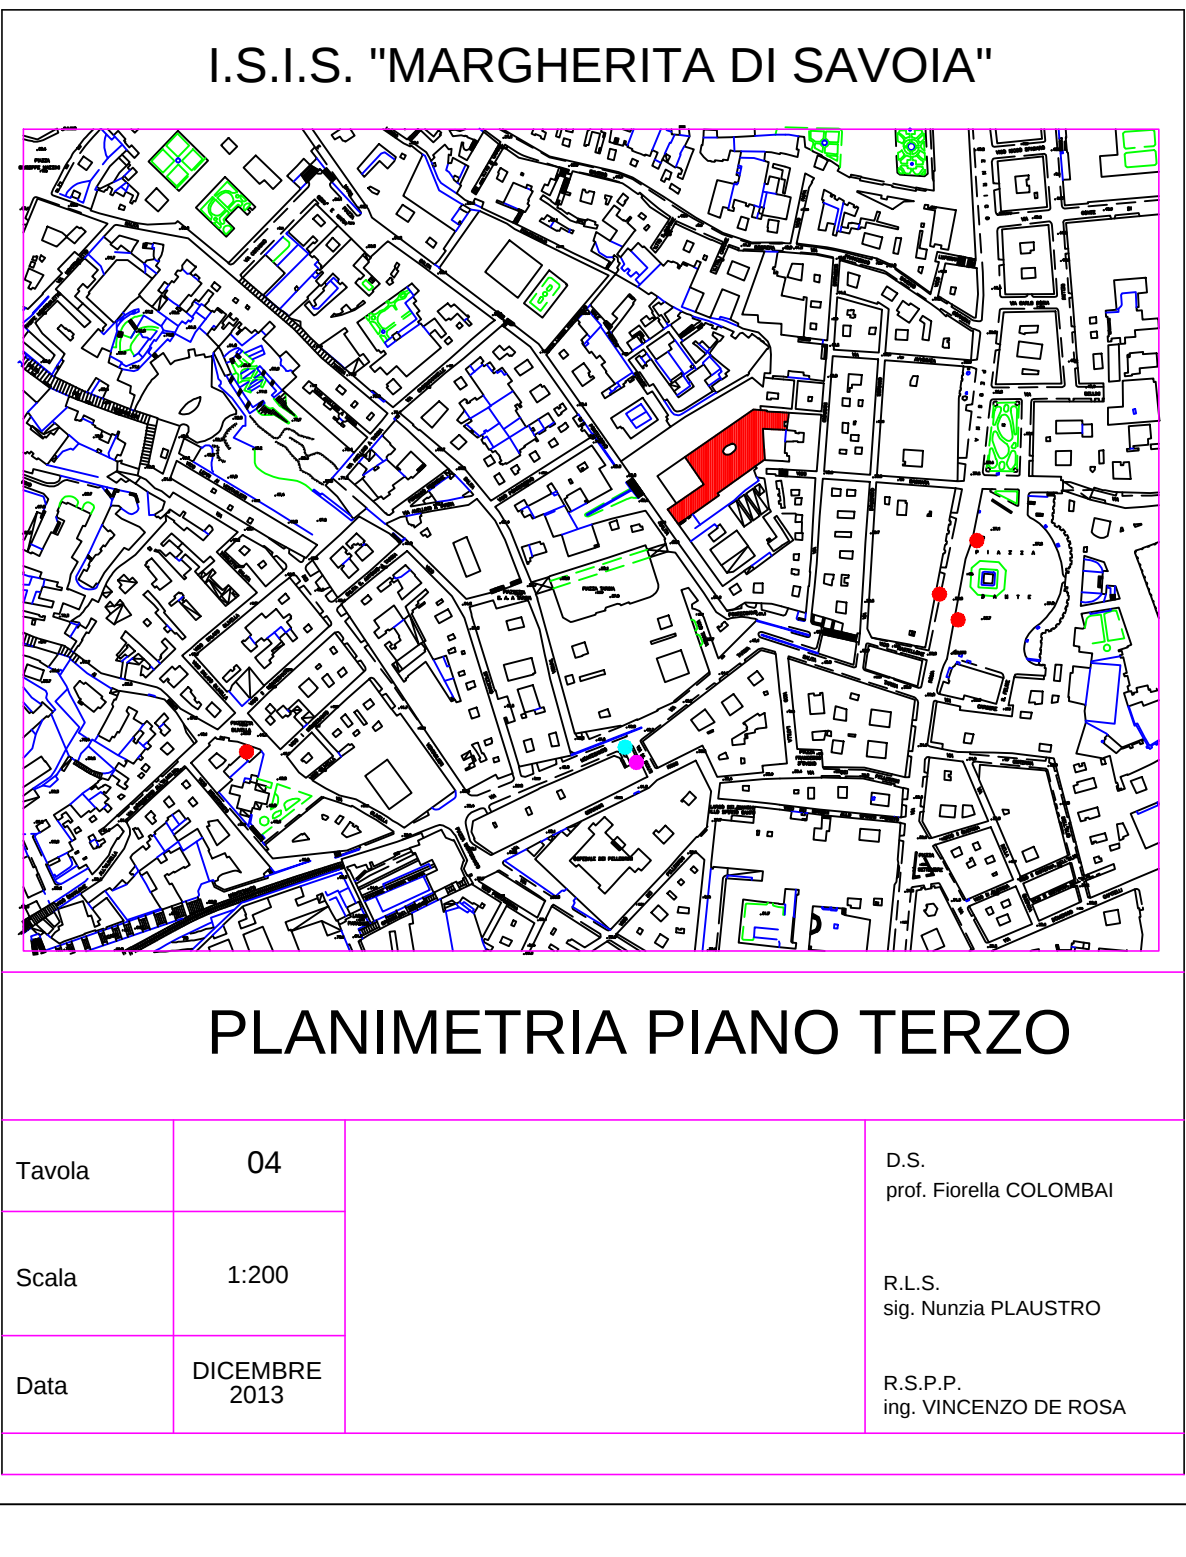
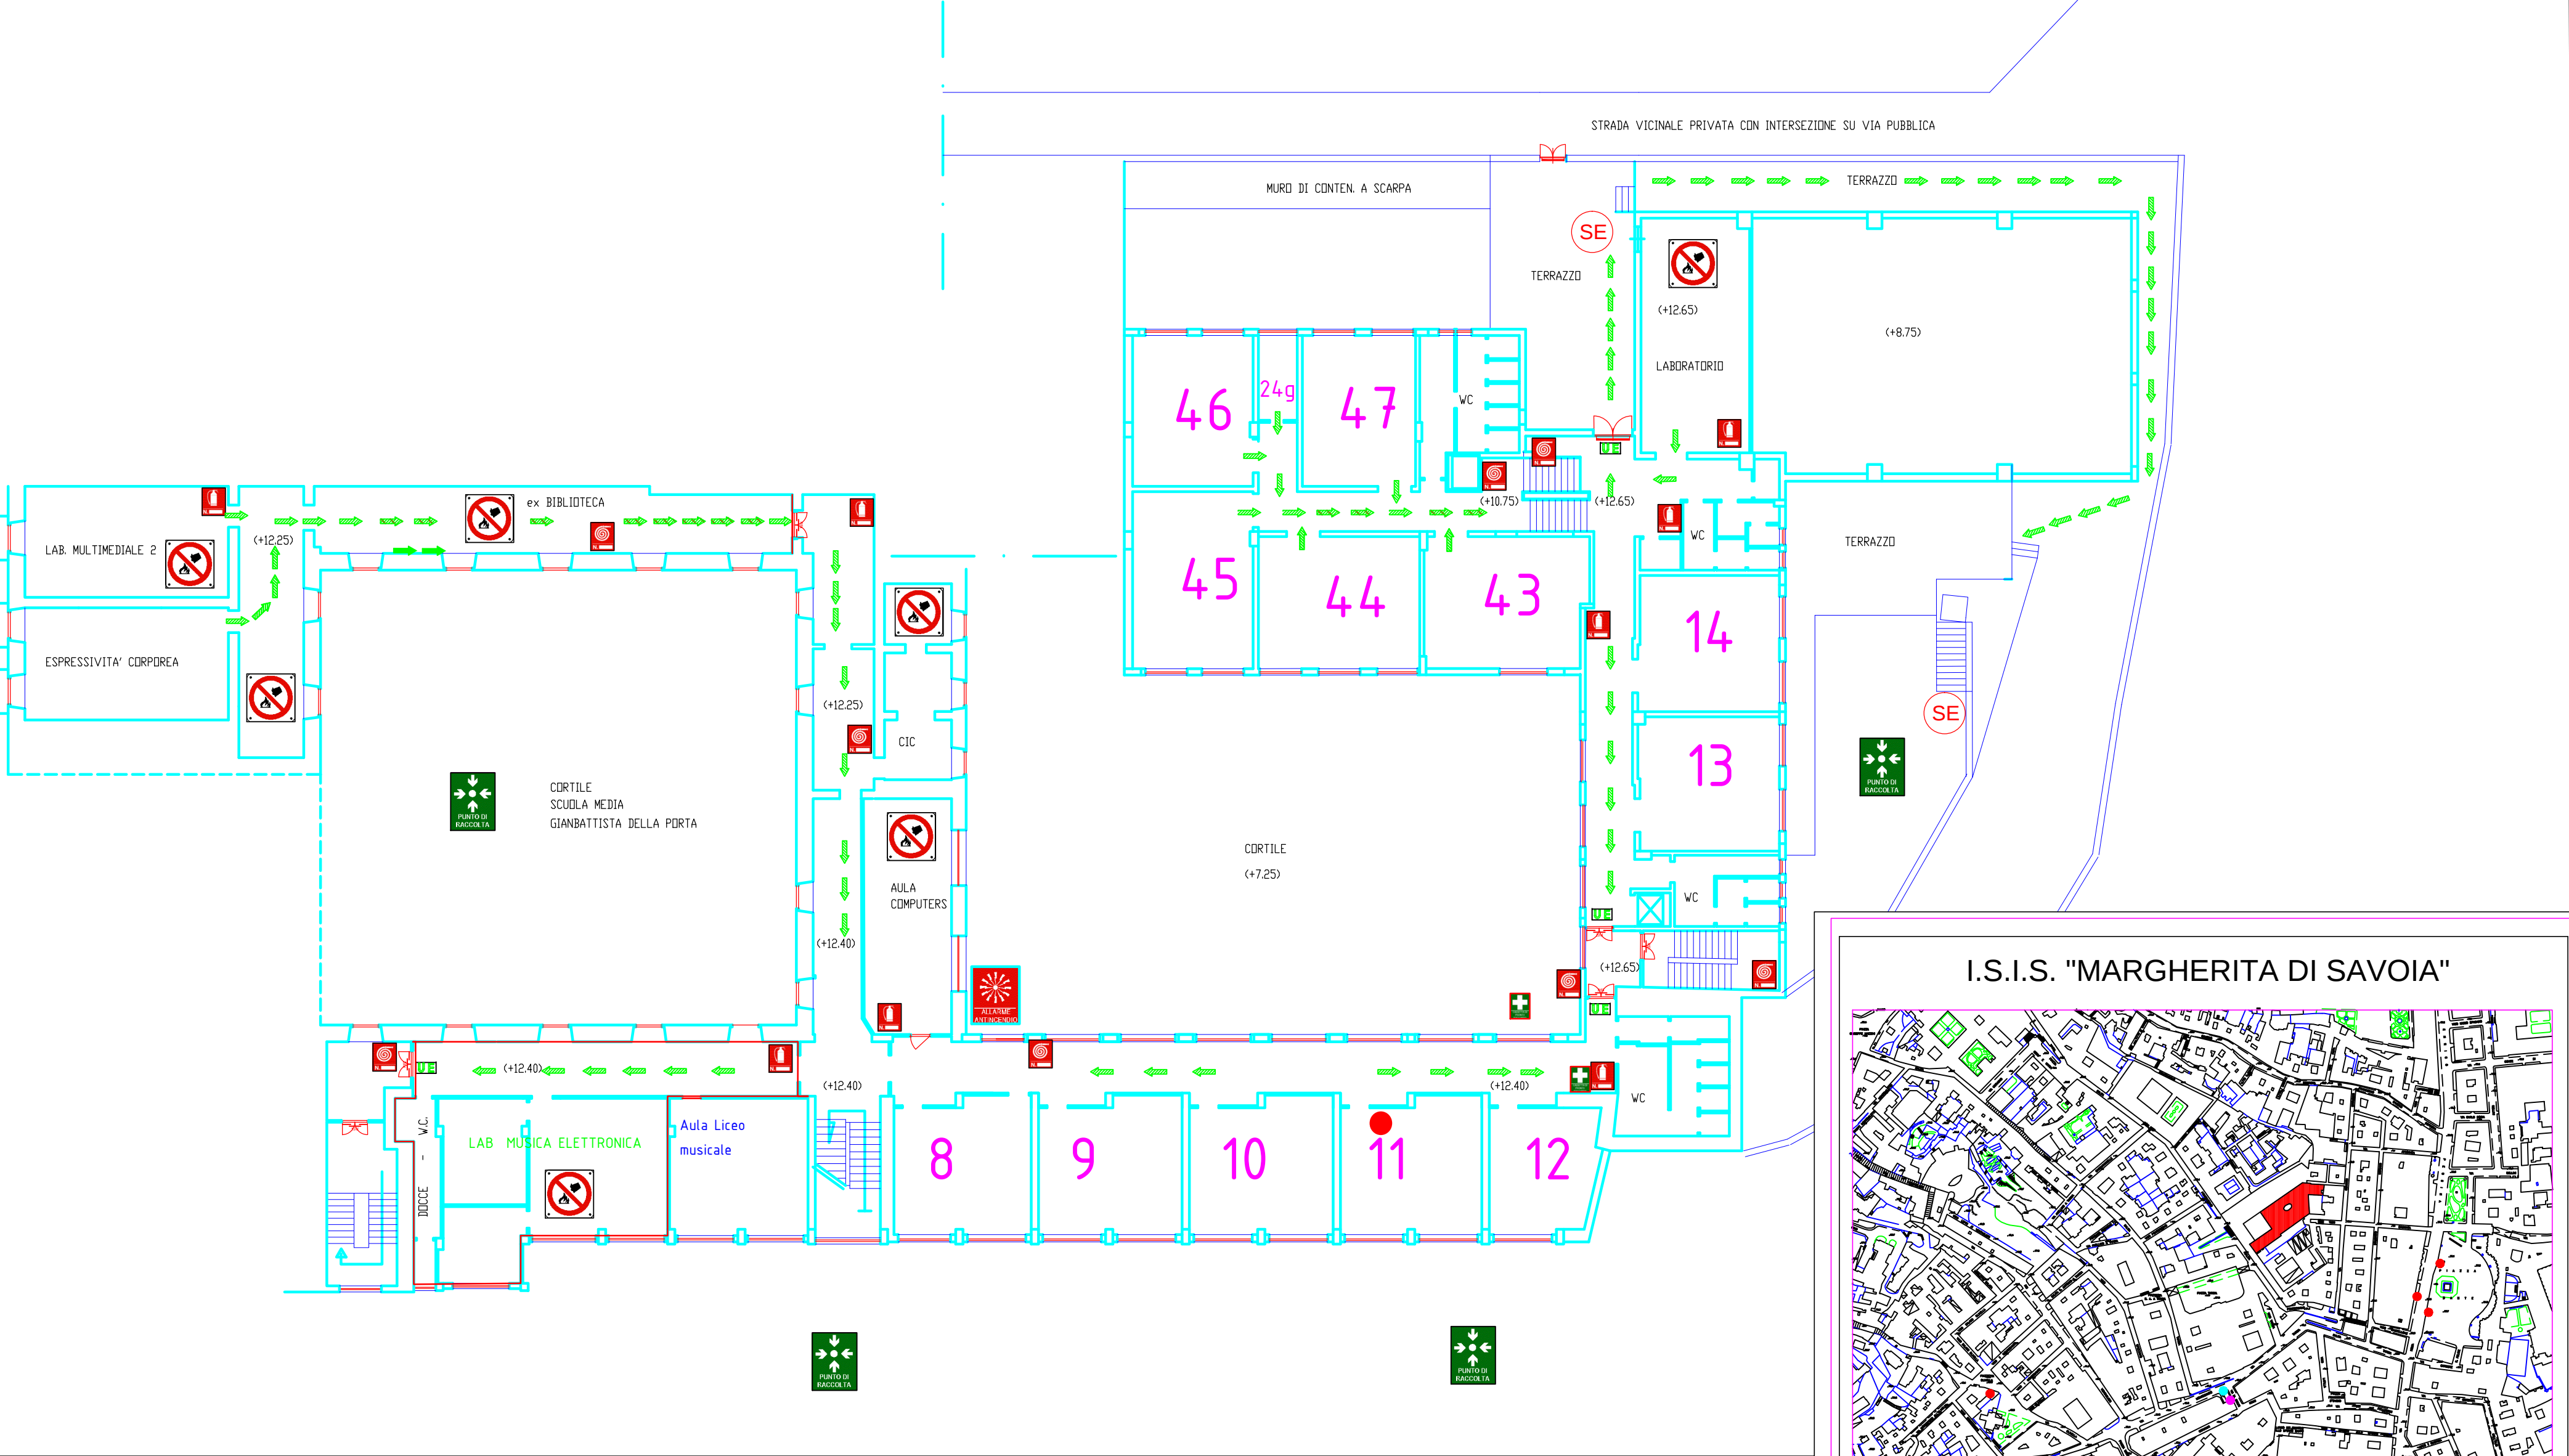


TABELLA SIMBOLI

	IDRANTE UNI 45		PERCORSO DI USCITA ORIZZONTALE		PULSANTE DI ALLARME SIRENA
	ALLARME ANTINCENDIO		PERCORSO DI USCITA VERSO IL BASSO		DIVIETO SPEGNERE CON ACQUA
	ESTINTORE		ILLUMINAZ. DI EMERGENZA		SCALA PROTETTA
	USCITA DI EMERGENZA		PORTA RESISTENTE AL FUOCO		SCALA ESTERNA SICUREZZA
	AREA DI RACCOLTA Luogo Sicuro		QUADRO ELETTRICO		VOI SIETE QUI
			CASSETTA DI PR. SOCCORSO		ATTACCO V.V.F.

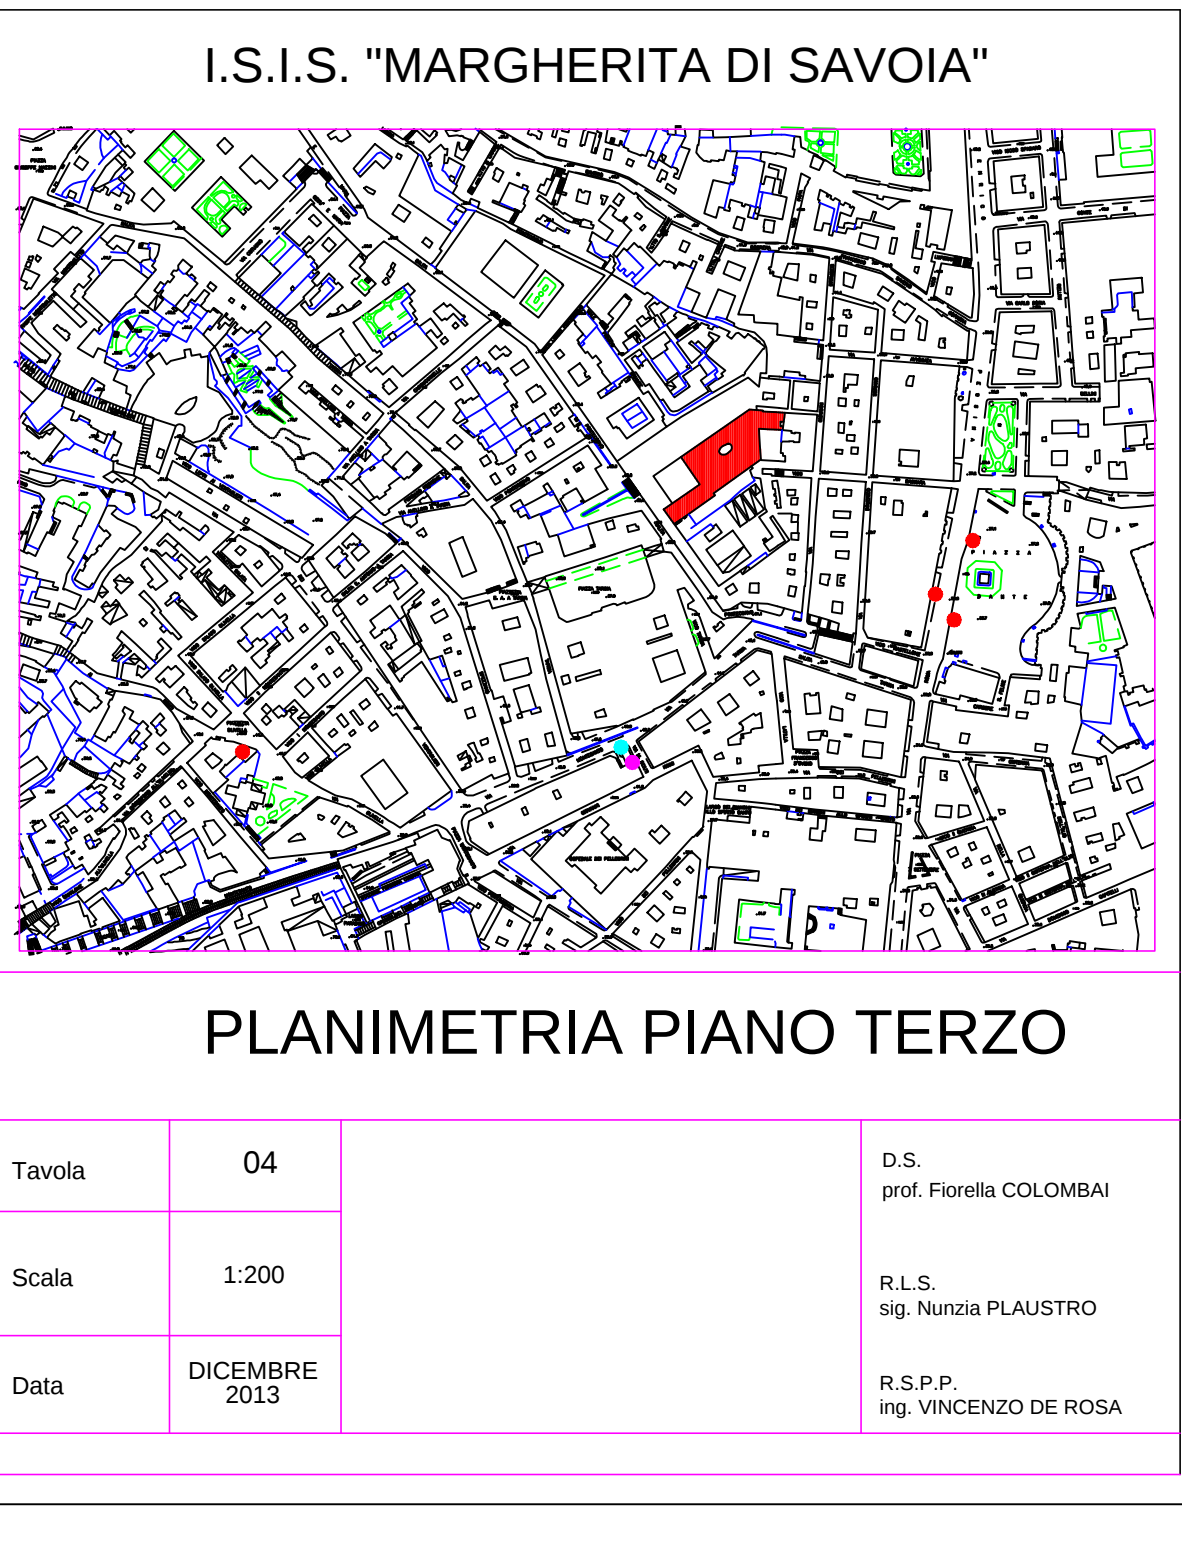
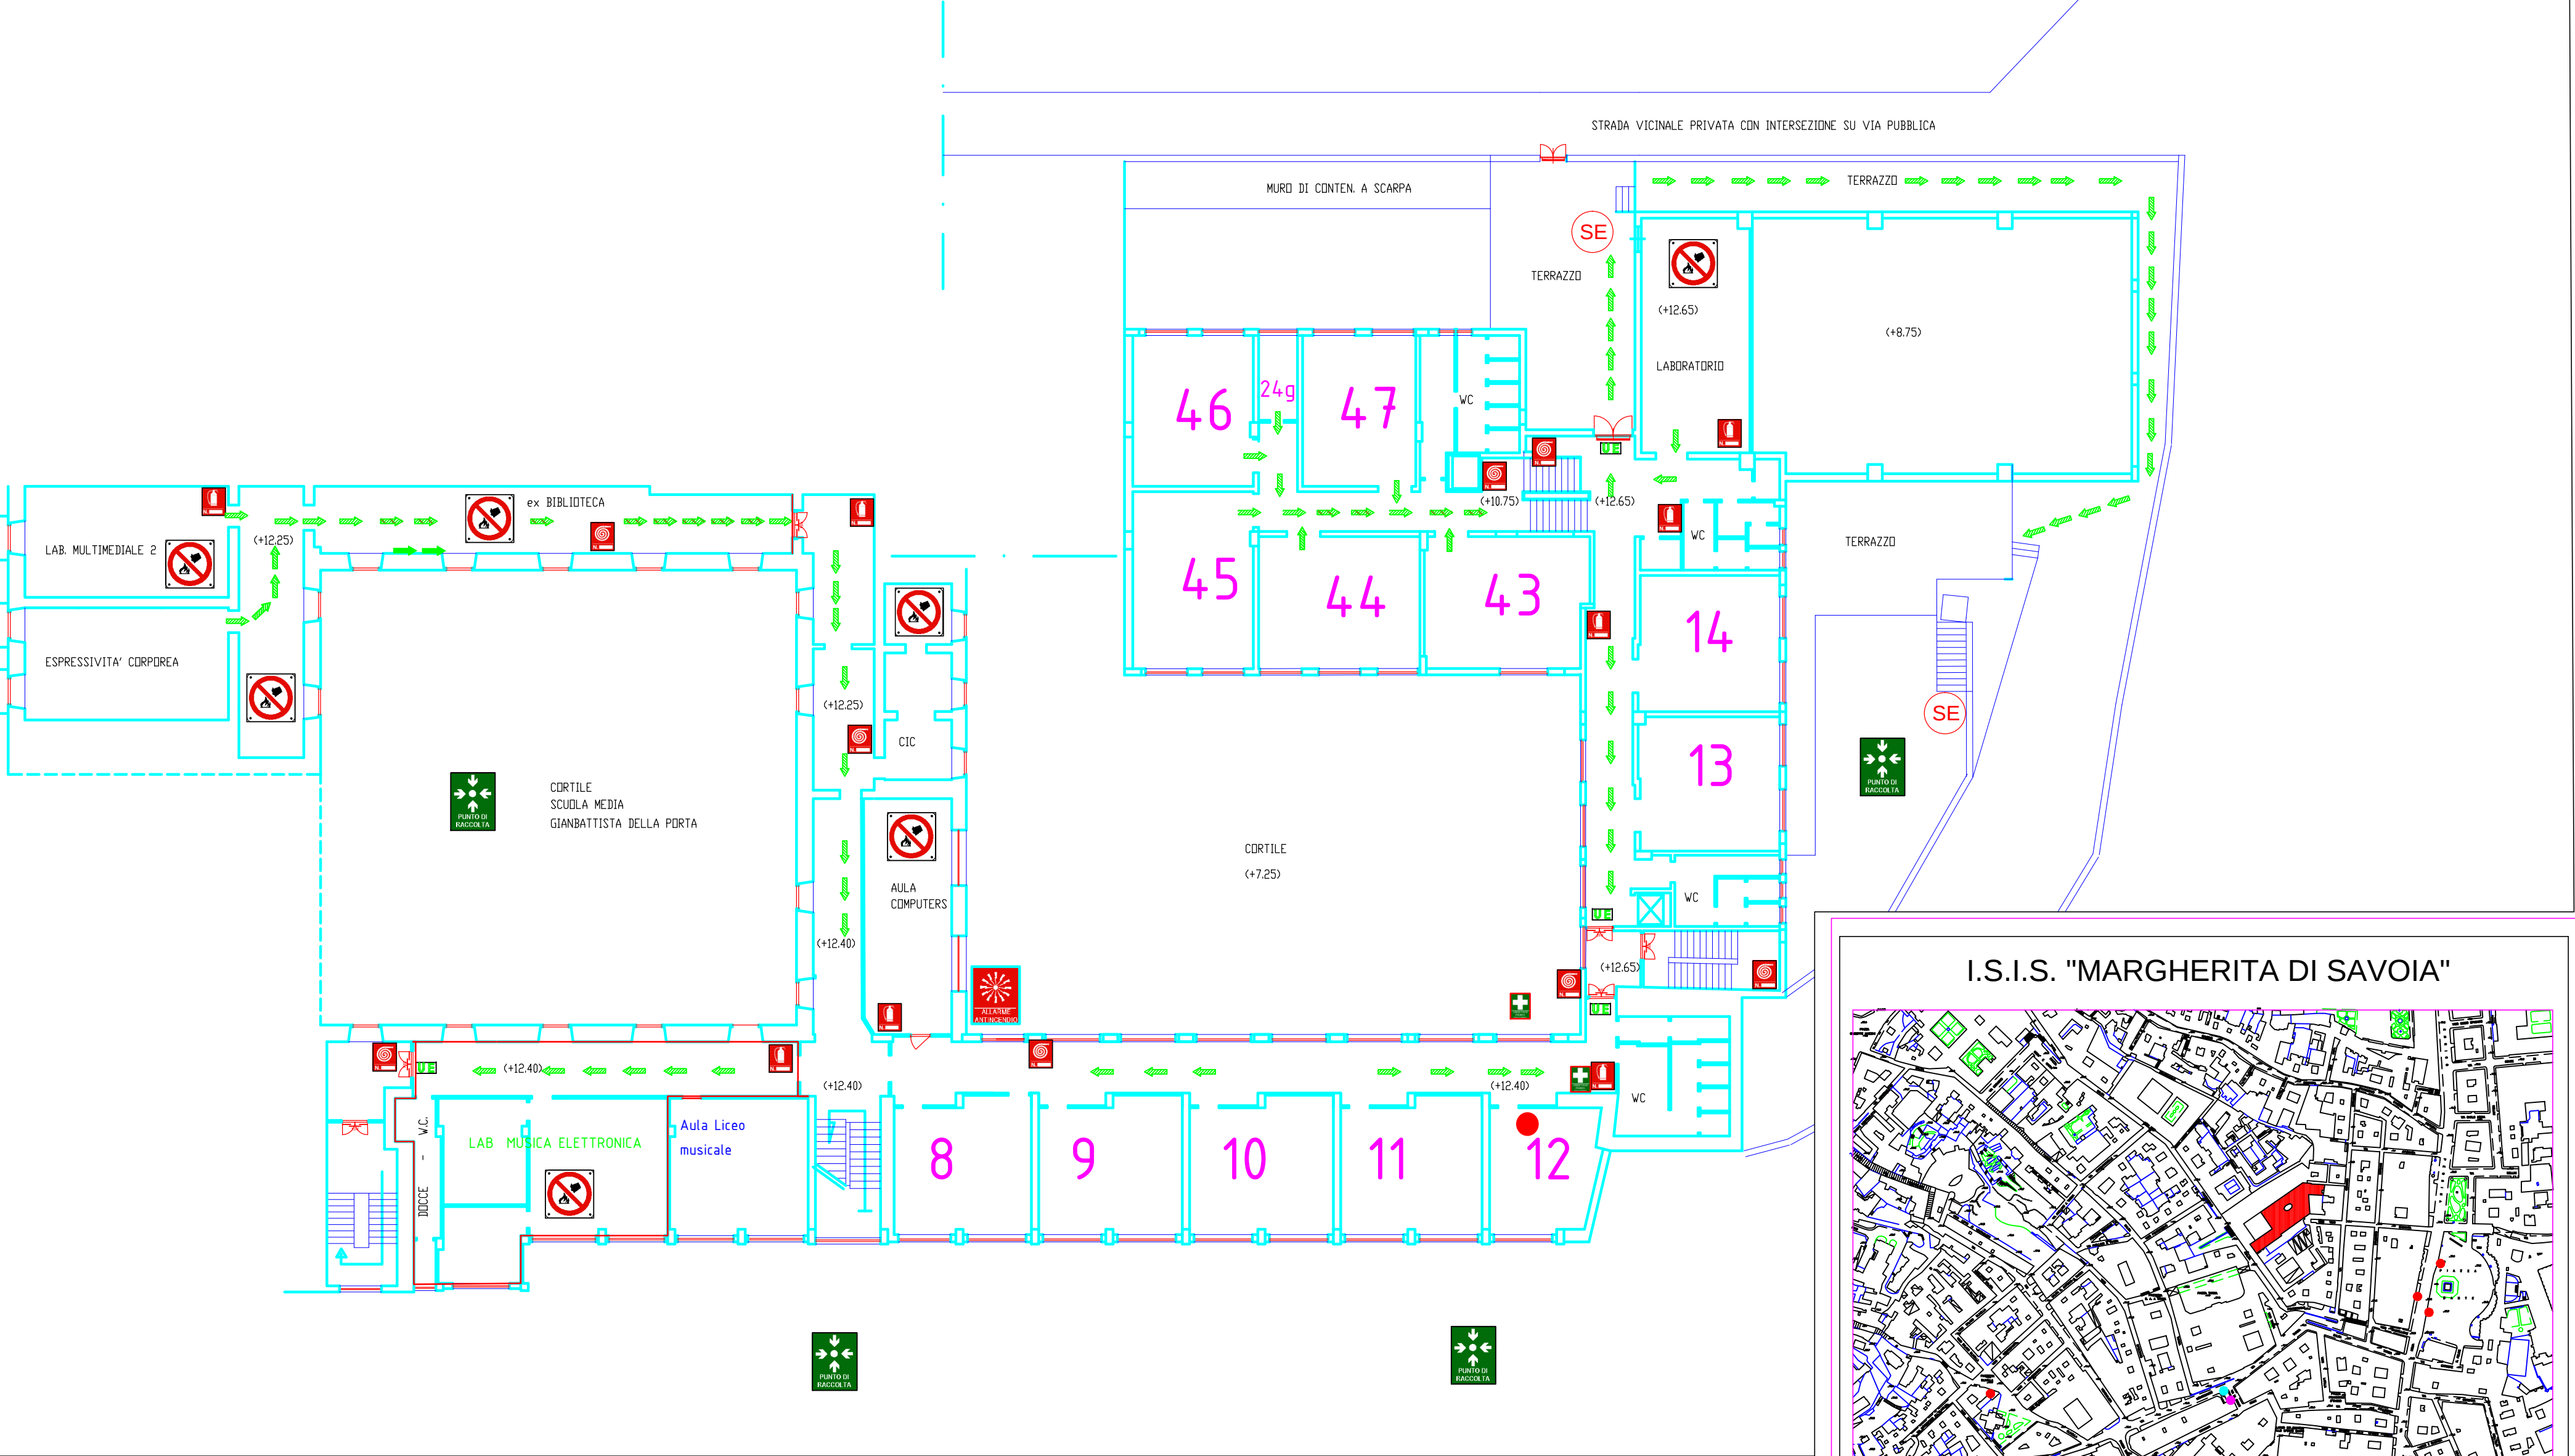


TABELLA SIMBOLI

	IDRANTE UNI 45		PERCORSO DI USCITA ORIZZONTALE		PULSANTE DI ALLARME SIRENA
	ALLARME ANTINCENDIO		PERCORSO DI USCITA VERSO IL BASSO		DIVIETO SPEGNERE CON ACQUA
	ESTINTORE		ILLUMINAZ. DI EMERGENZA		SCALA PROTETTA
	USCITA DI EMERGENZA		PORTA RESISTENTE AL FUOCO		SCALA ESTERNA SICUREZZA
	AREA DI RACCOLTA Luogo Sicuro		QUADRO ELETTRICO		CASSETTA DI PR. SOCCORSO
			VOI SIETE QUI		ATTACCO VV.F

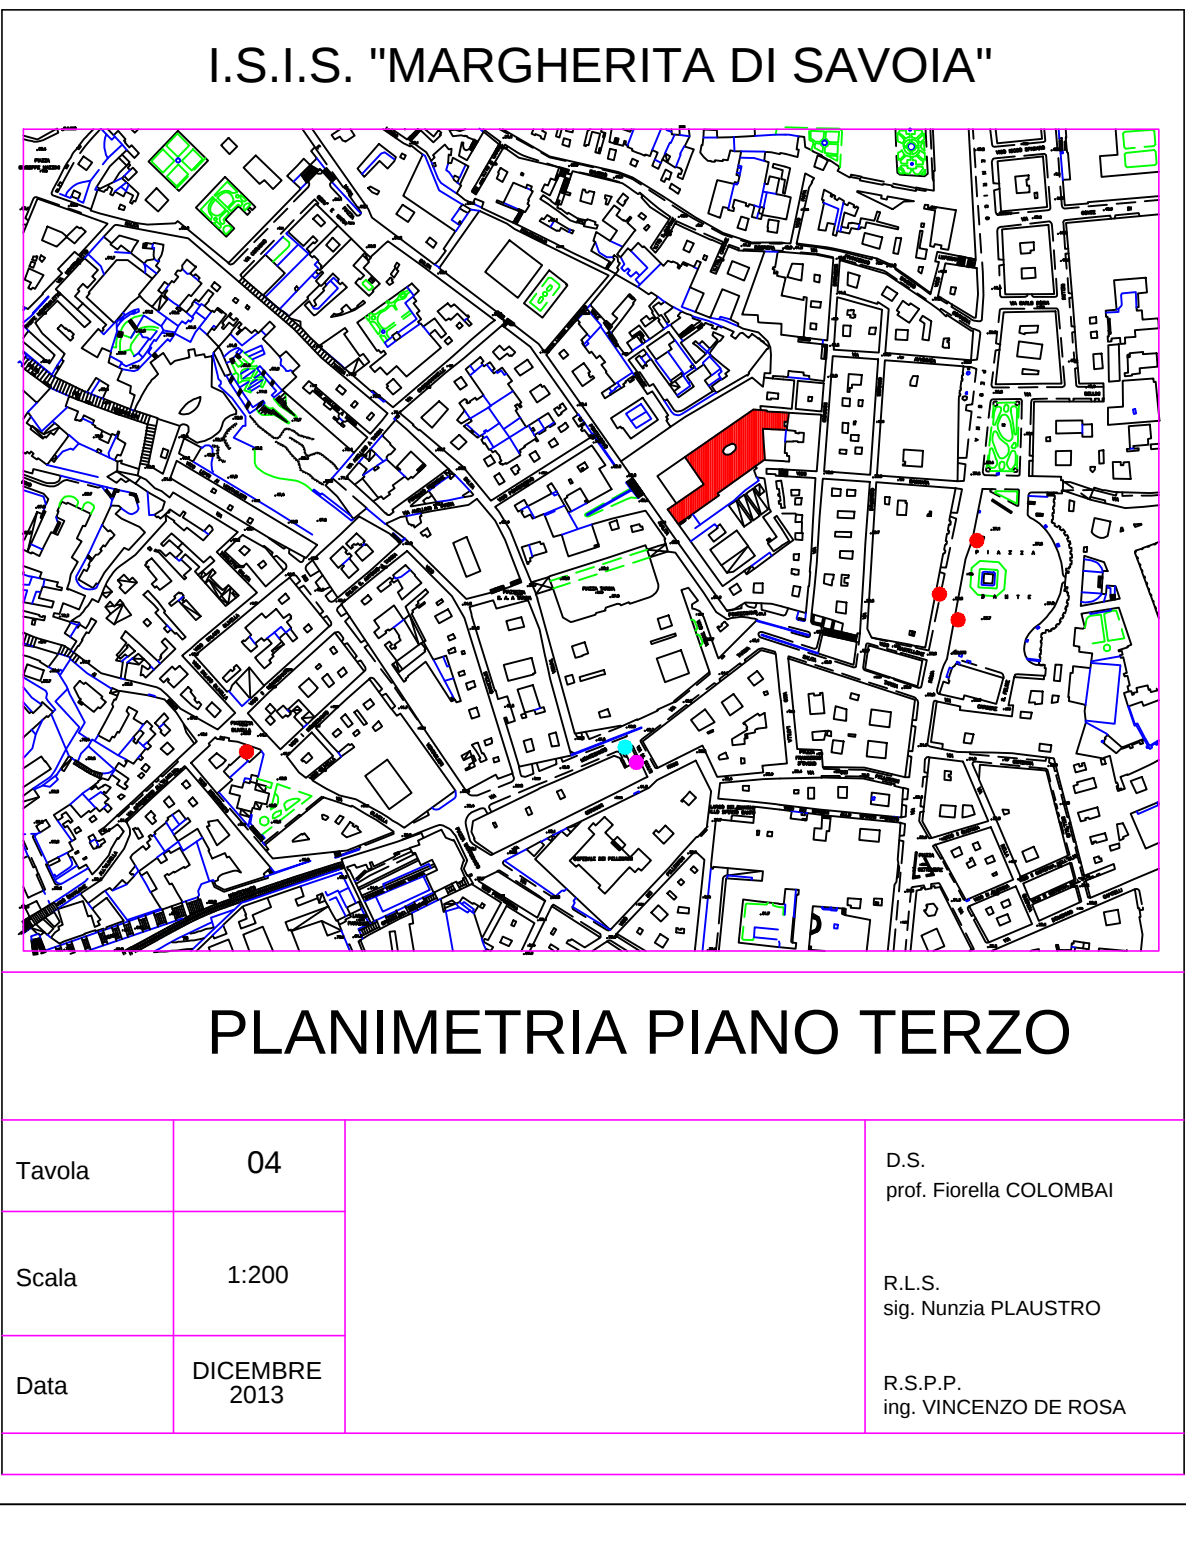
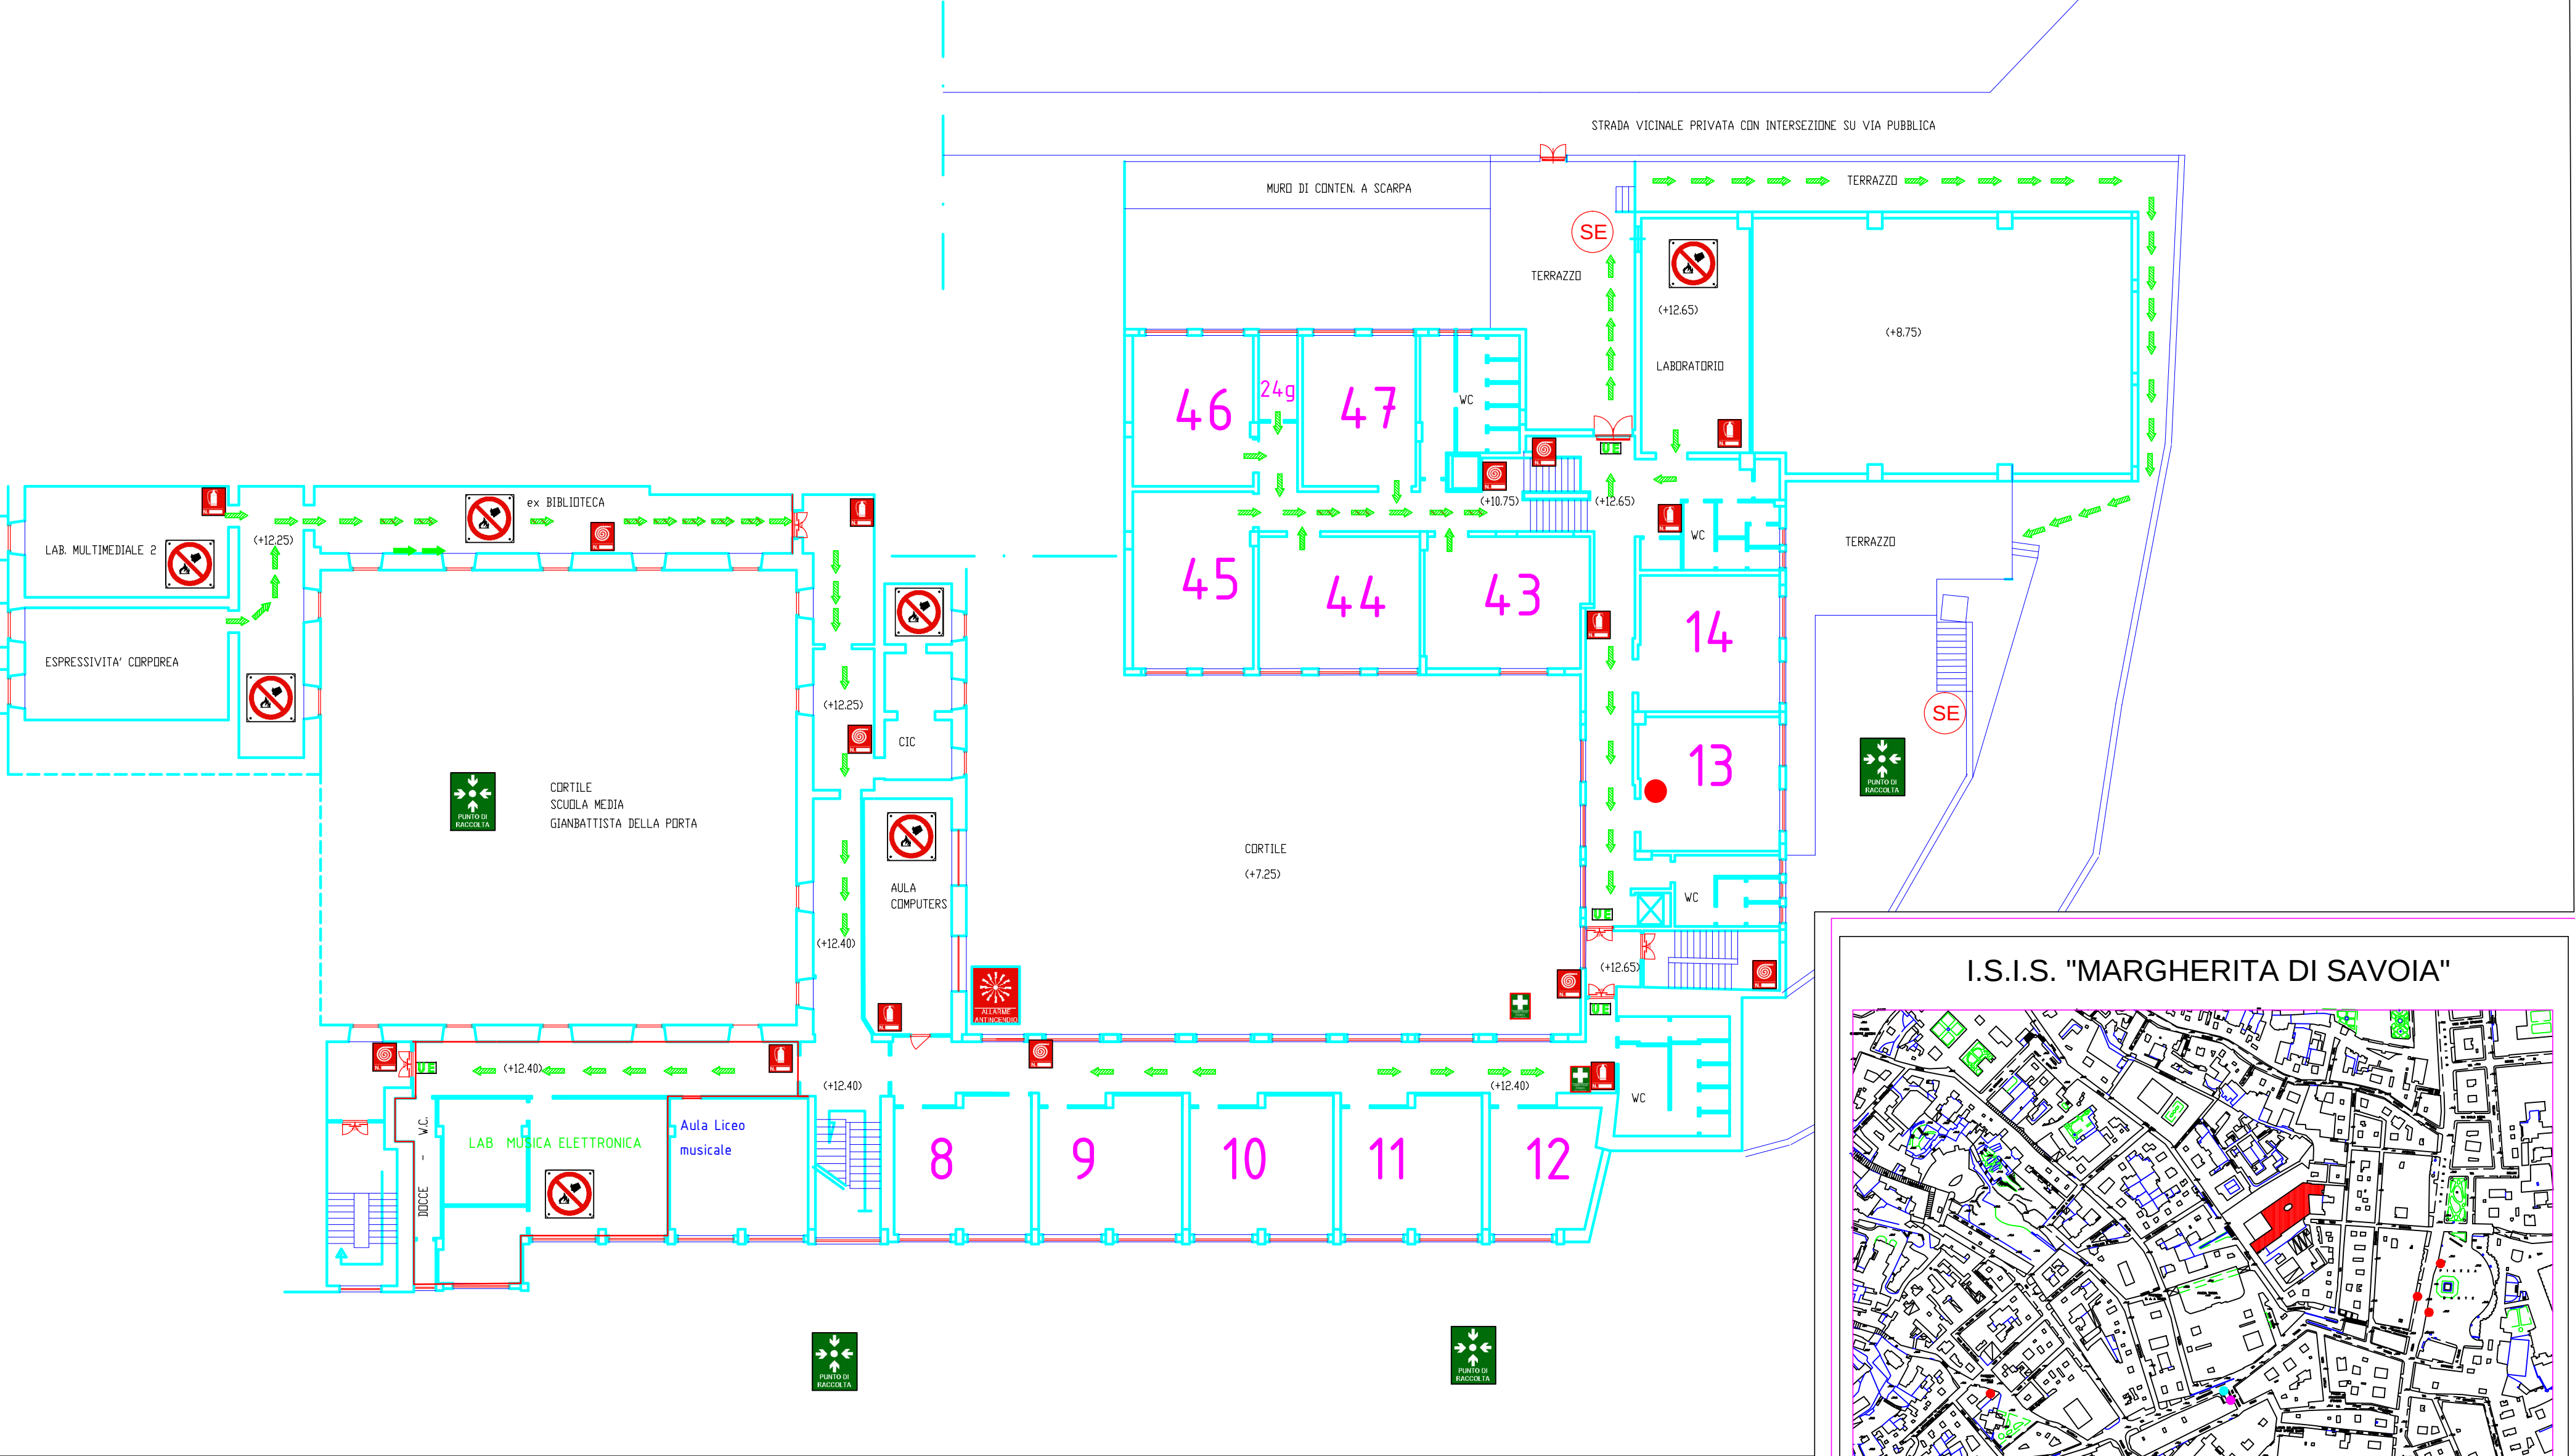


TABELLA SIMBOLI

	IDRANTE UNI 45		PERCORSO DI USCITA ORIZZONTALE		PULSANTE DI ALLARME SIRENA
	ALLARME ANTINCENDIO		PERCORSO DI USCITA VERSO IL BASSO		DIVIETO SPEGNERE CON ACQUA
	ESTINTORE		ILLUMINAZ. DI EMERGENZA		SCALA PROTETTA
	USCITA DI EMERGENZA		PORTA RESISTENTE AL FUOCO		SCALA ESTERNA SICUREZZA
	AREA DI RACCOLTA Luogo Sicuro		QUADRO ELETTRICO		VOI SIETE QUI
			CASSETTA DI PRONTO SOCCORSO		ATTACCO VV.F

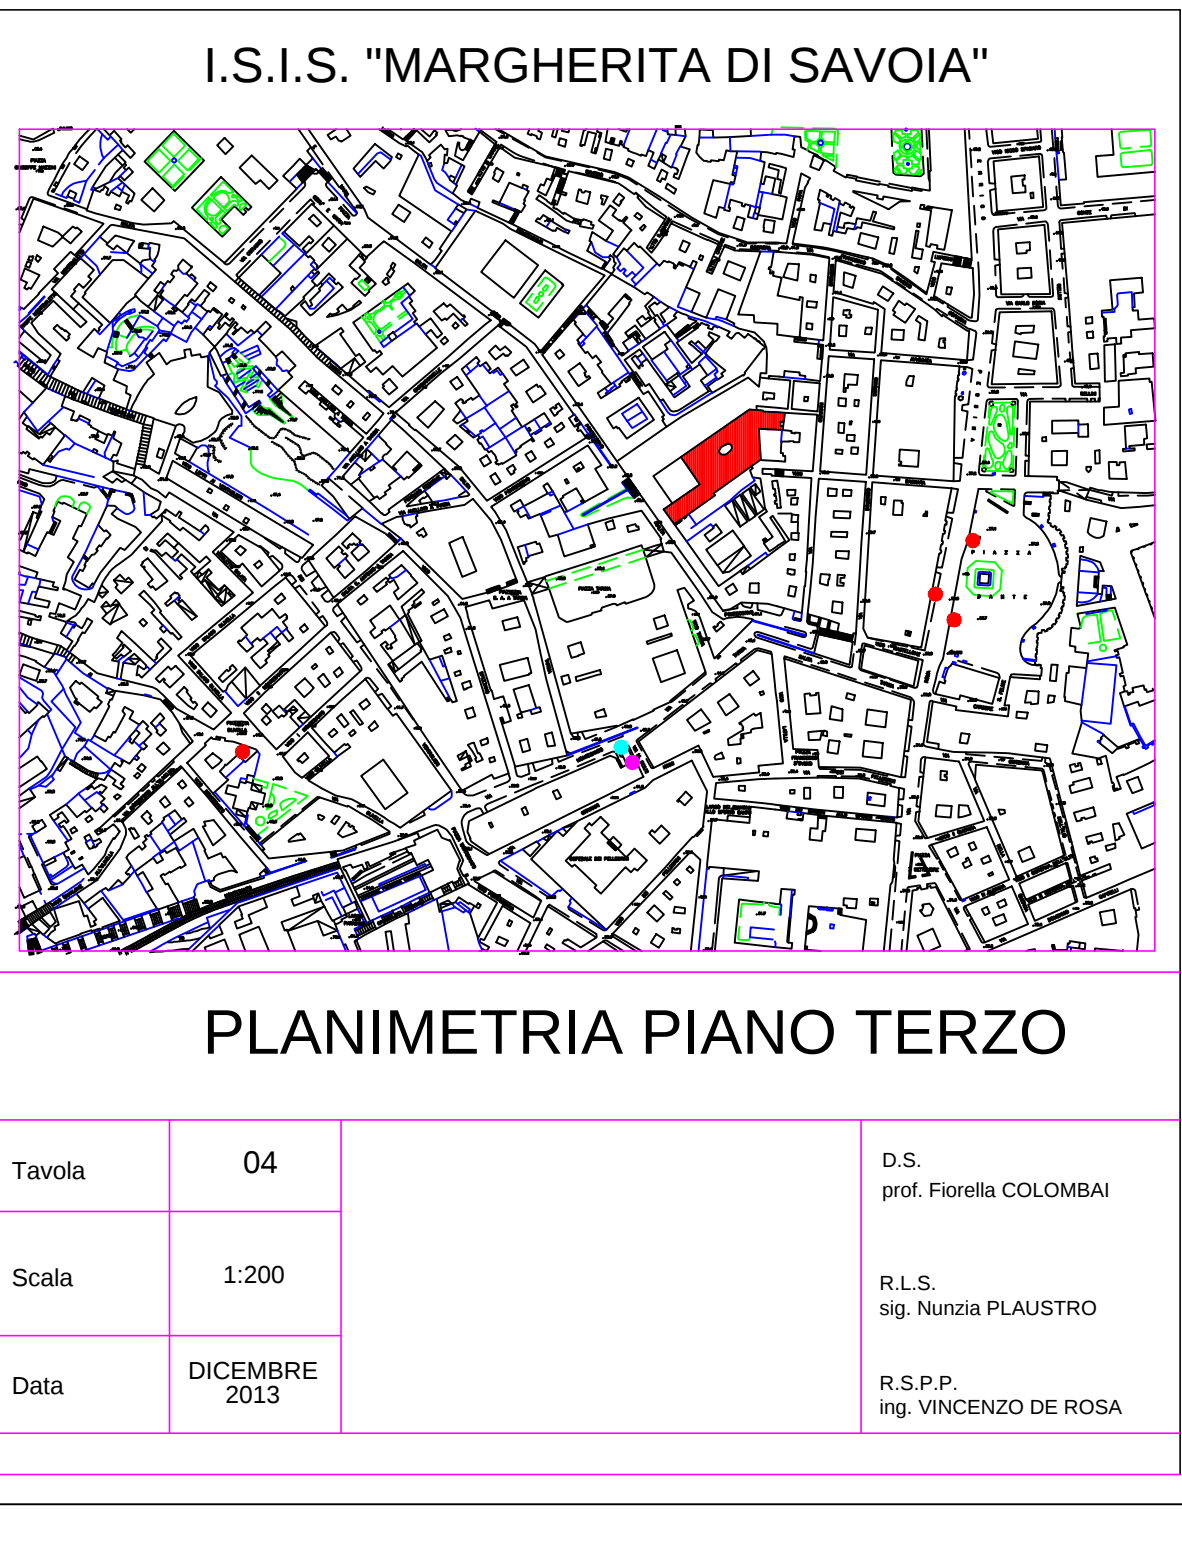
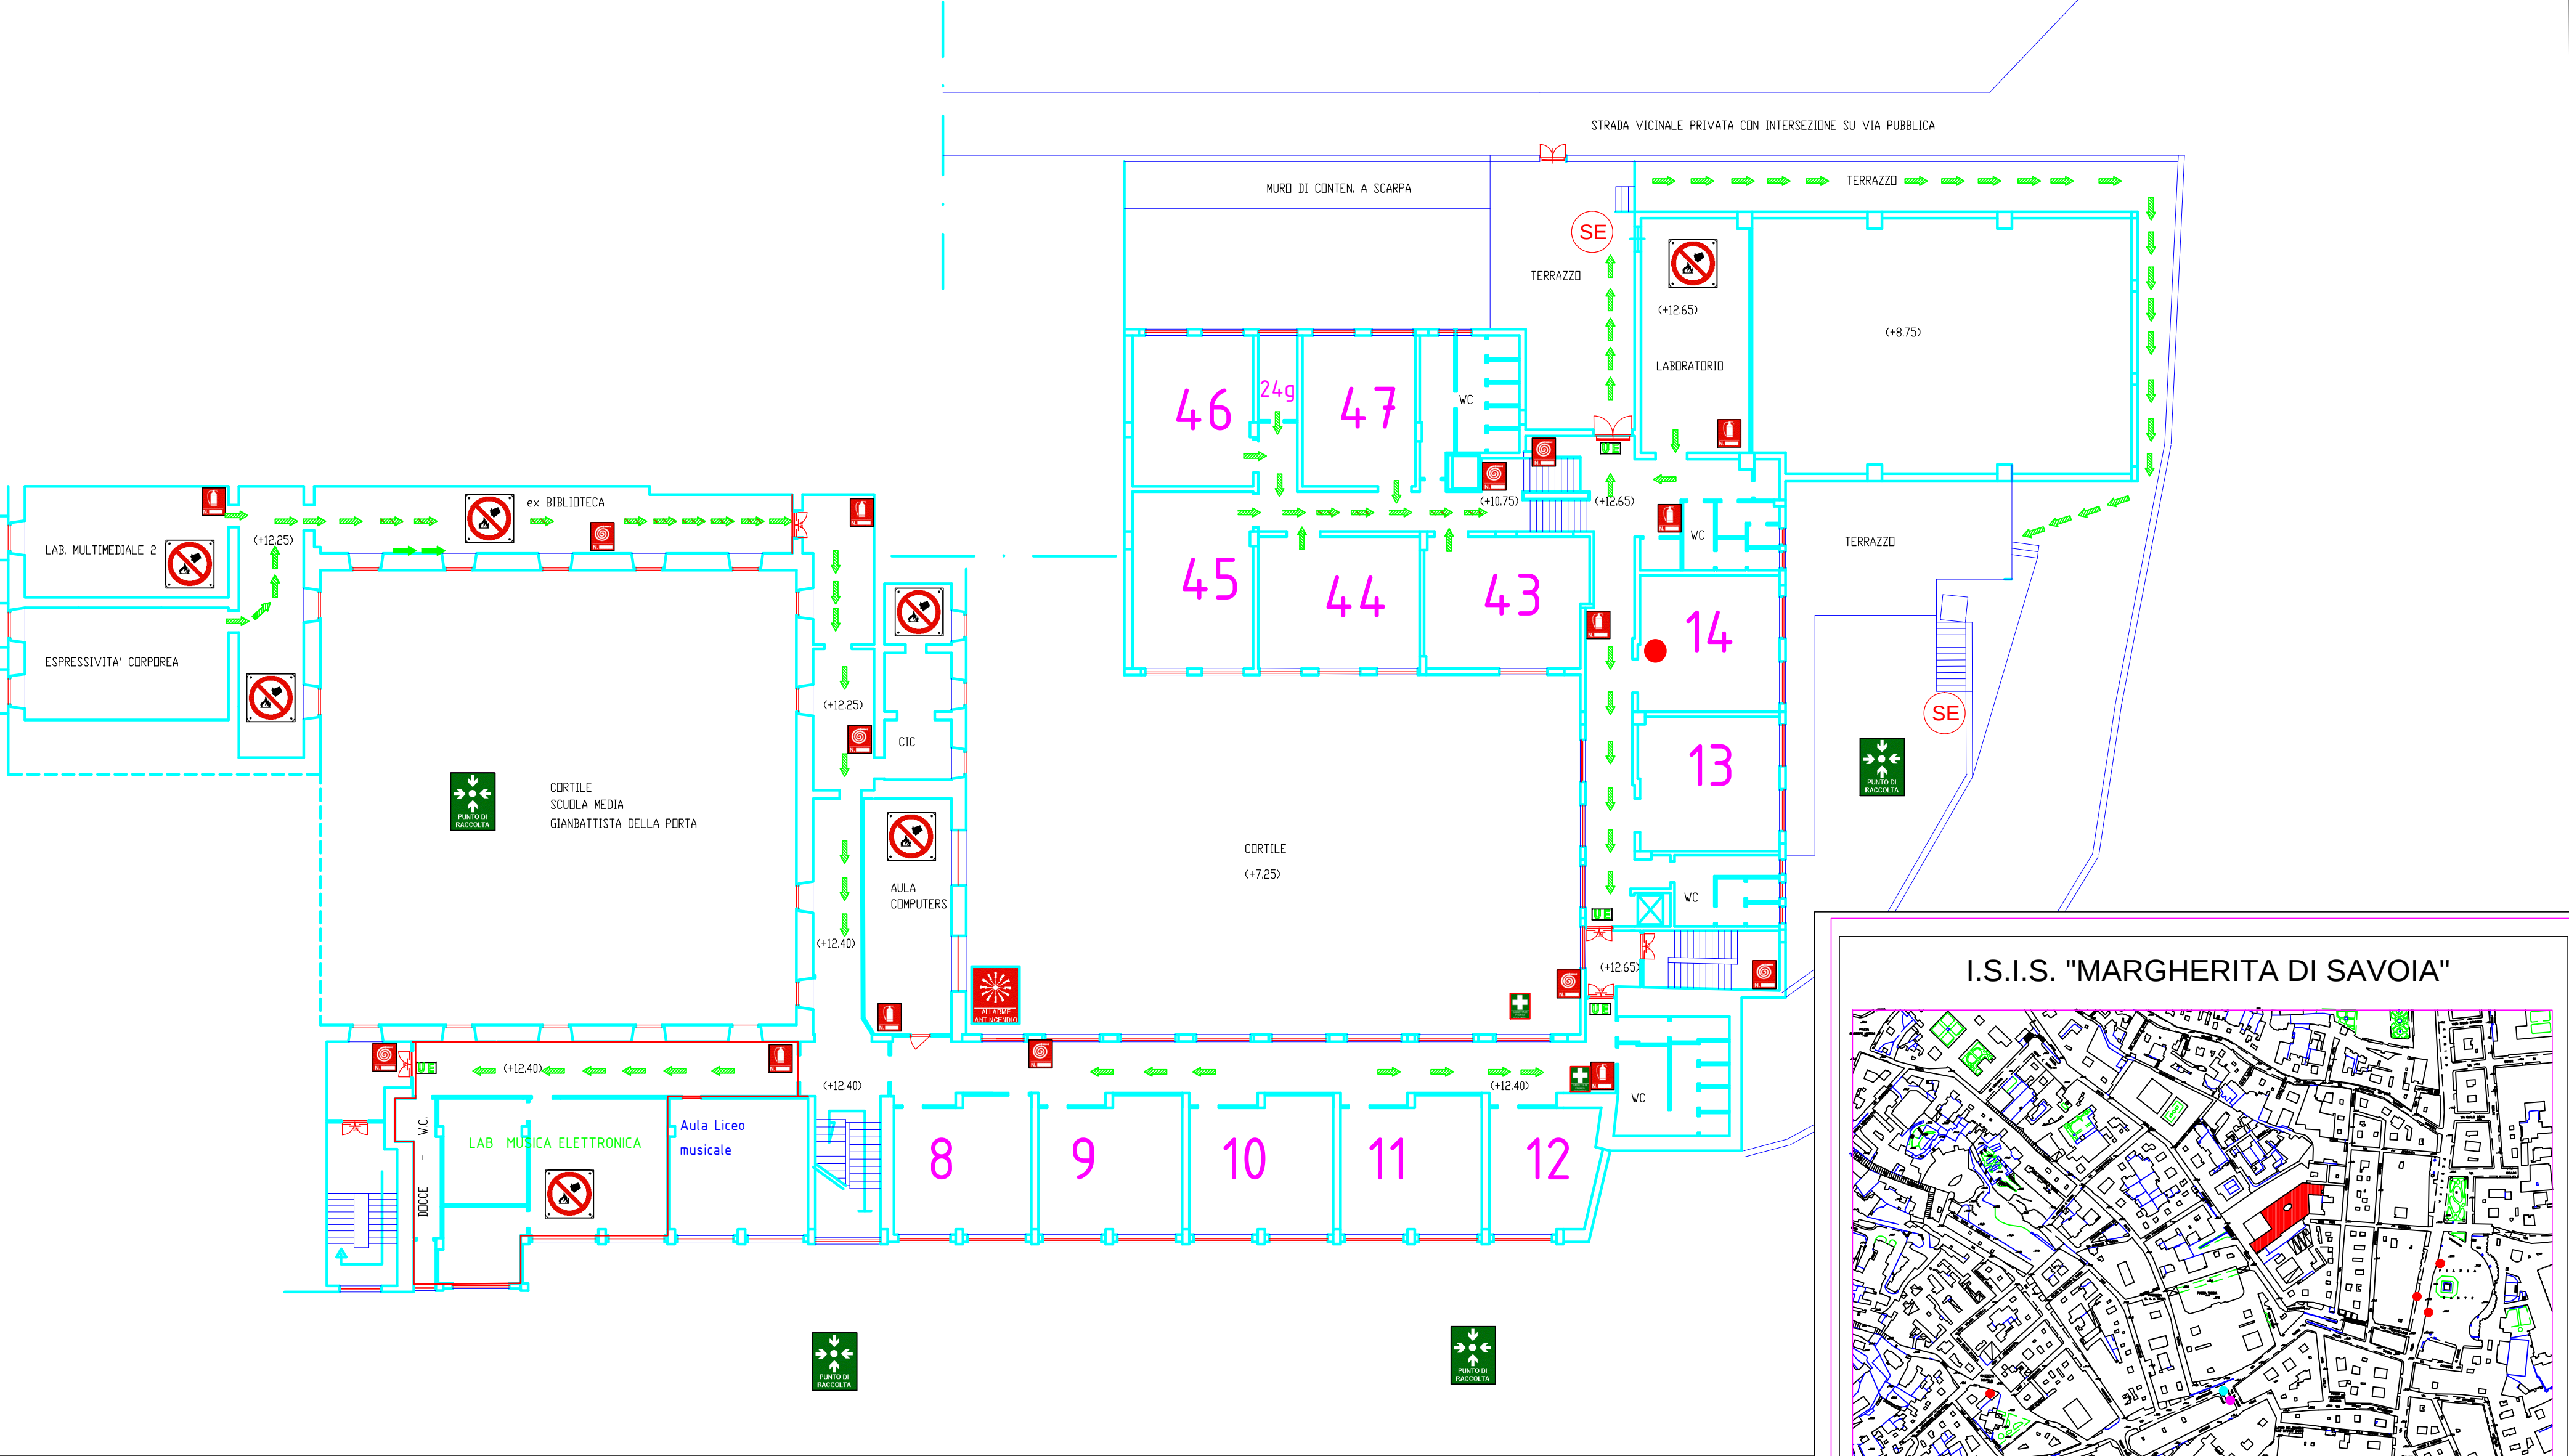


TABELLA SIMBOLI					
	IDRANTE UNI 45		PERCORSO DI USCITA ORIZZONTALE		
	ALLARME ANTINCENDIO		PERCORSO DI USCITA VERSO IL BASSO		
	ESTINTORE		ILLUMINAZ. DI EMERGENZA		
	USCITA DI EMERGENZA		PORTA RESISTENTE AL FUOCO		
	AREA DI RACCOLTA Luogo Sicuro		QUADRO ELETTRICO		VOI SIETE QUI
					CASSETTA DI PR. SOCCORSO
					ATTACCO V.V.F.

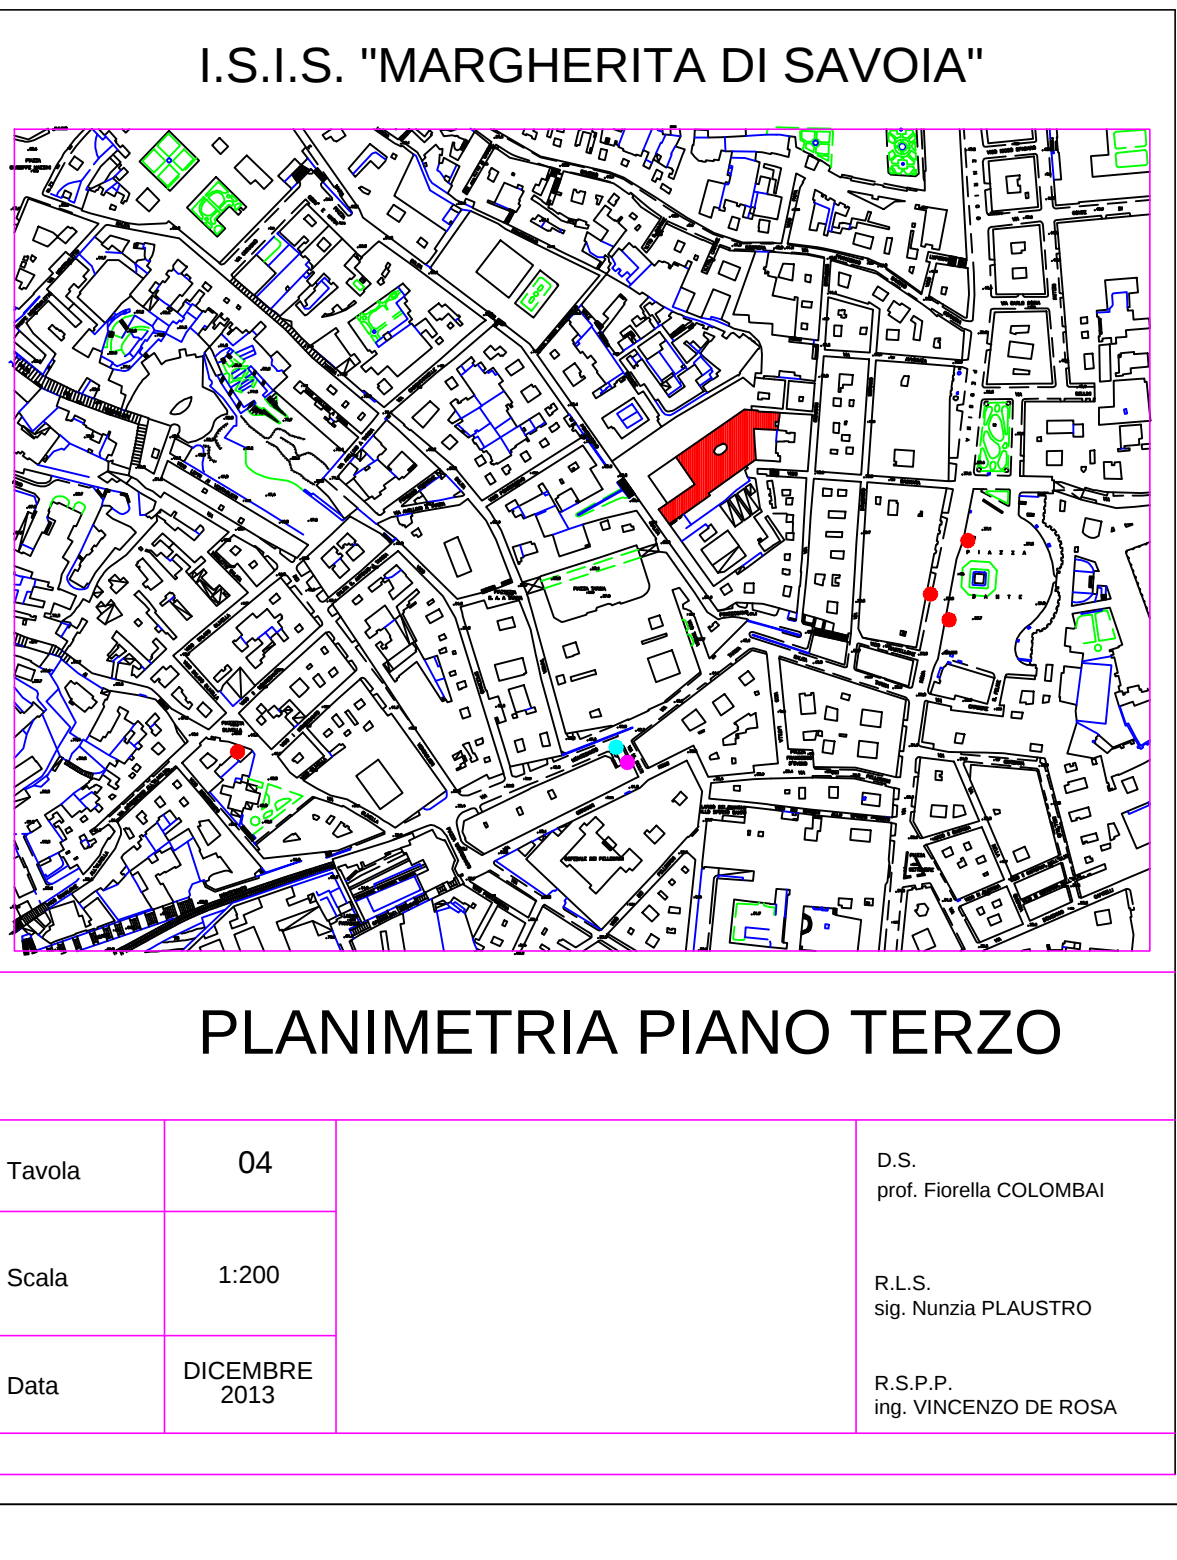
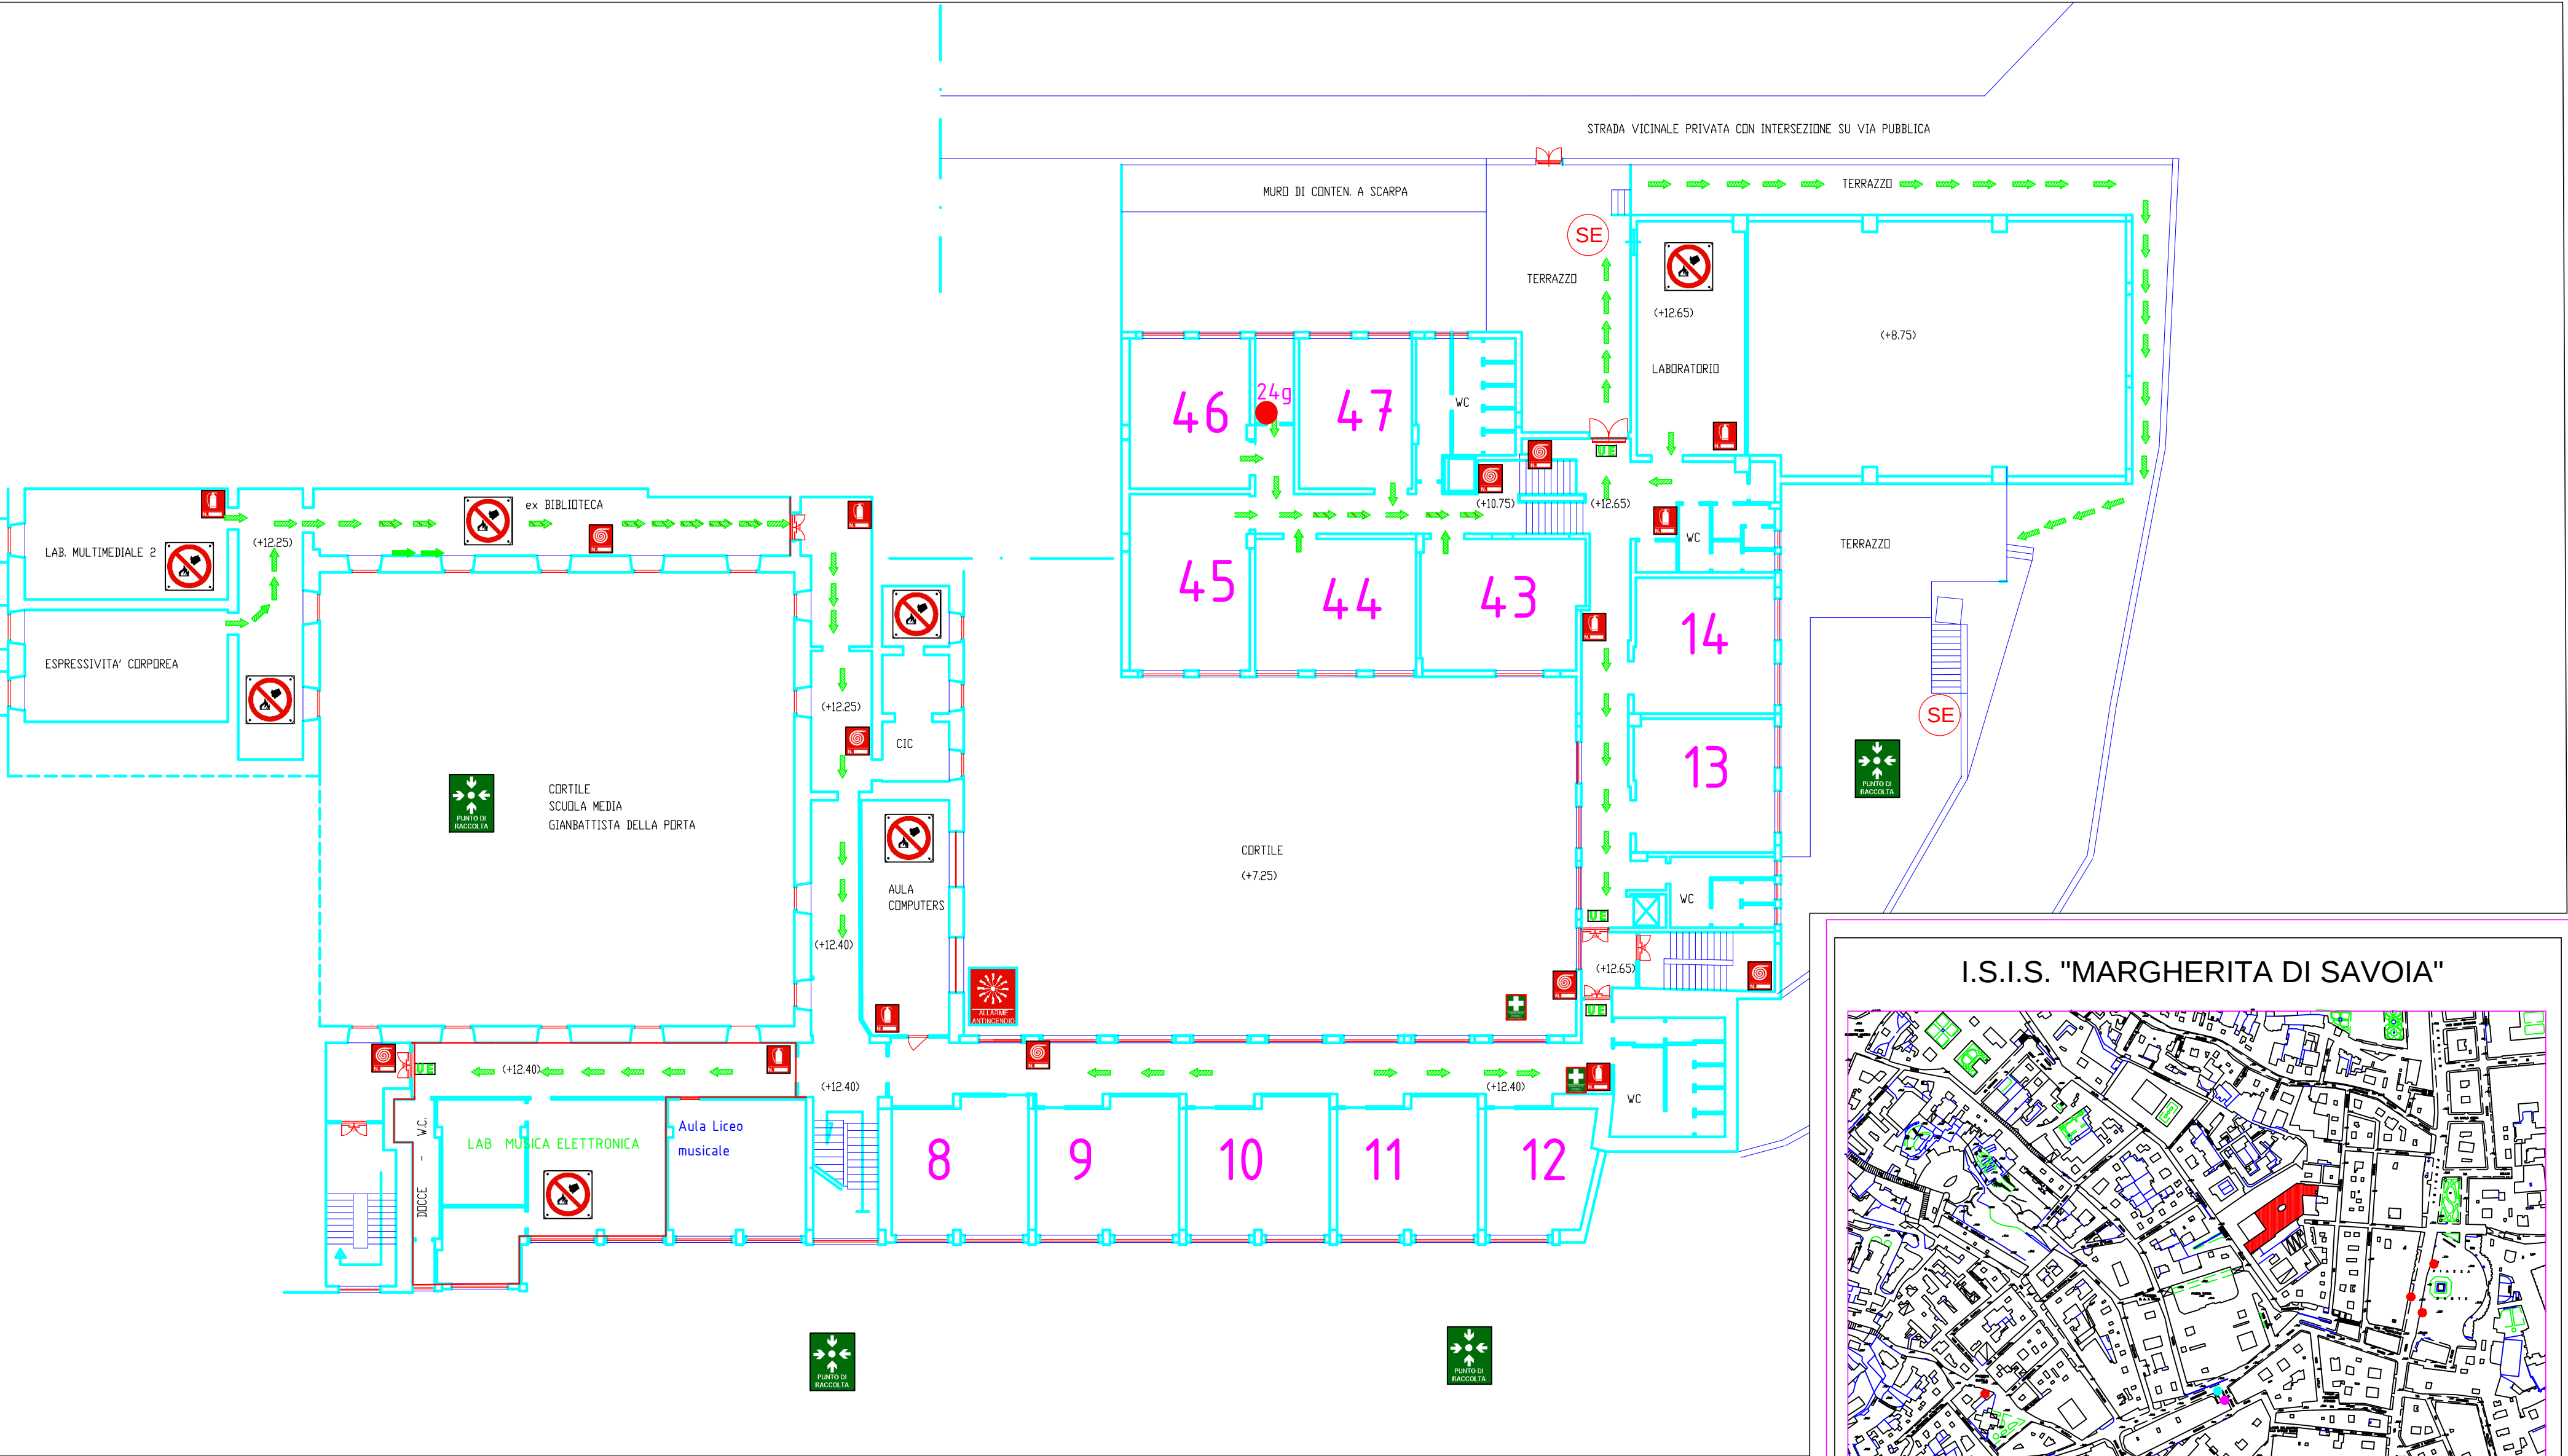


TABELLA SIMBOLI

	IDRANTE UNI 45		PERCORSO DI USCITA ORIZZONTALE		PULSANTE DI ALLARME SIRENA
	ALLARME ANTINCENDIO		PERCORSO DI USCITA VERSO IL BASSO		DIVIETO SPEGNERE CON ACQUA
	ESTINTORE		ILLUMINAZ. DI EMERGENZA		SCALA PROTETTA
	USCITA DI EMERGENZA		PORTA RESISTENTE AL FUOCO		SCALA ESTERNA SICUREZZA
	AREA DI RACCOLTA Luogo Sicuro		QUADRO ELETTRICO		CASSETTA DI PR. SOCCORSO
			VOI SIETE QUI		ATTACCO VV.F.


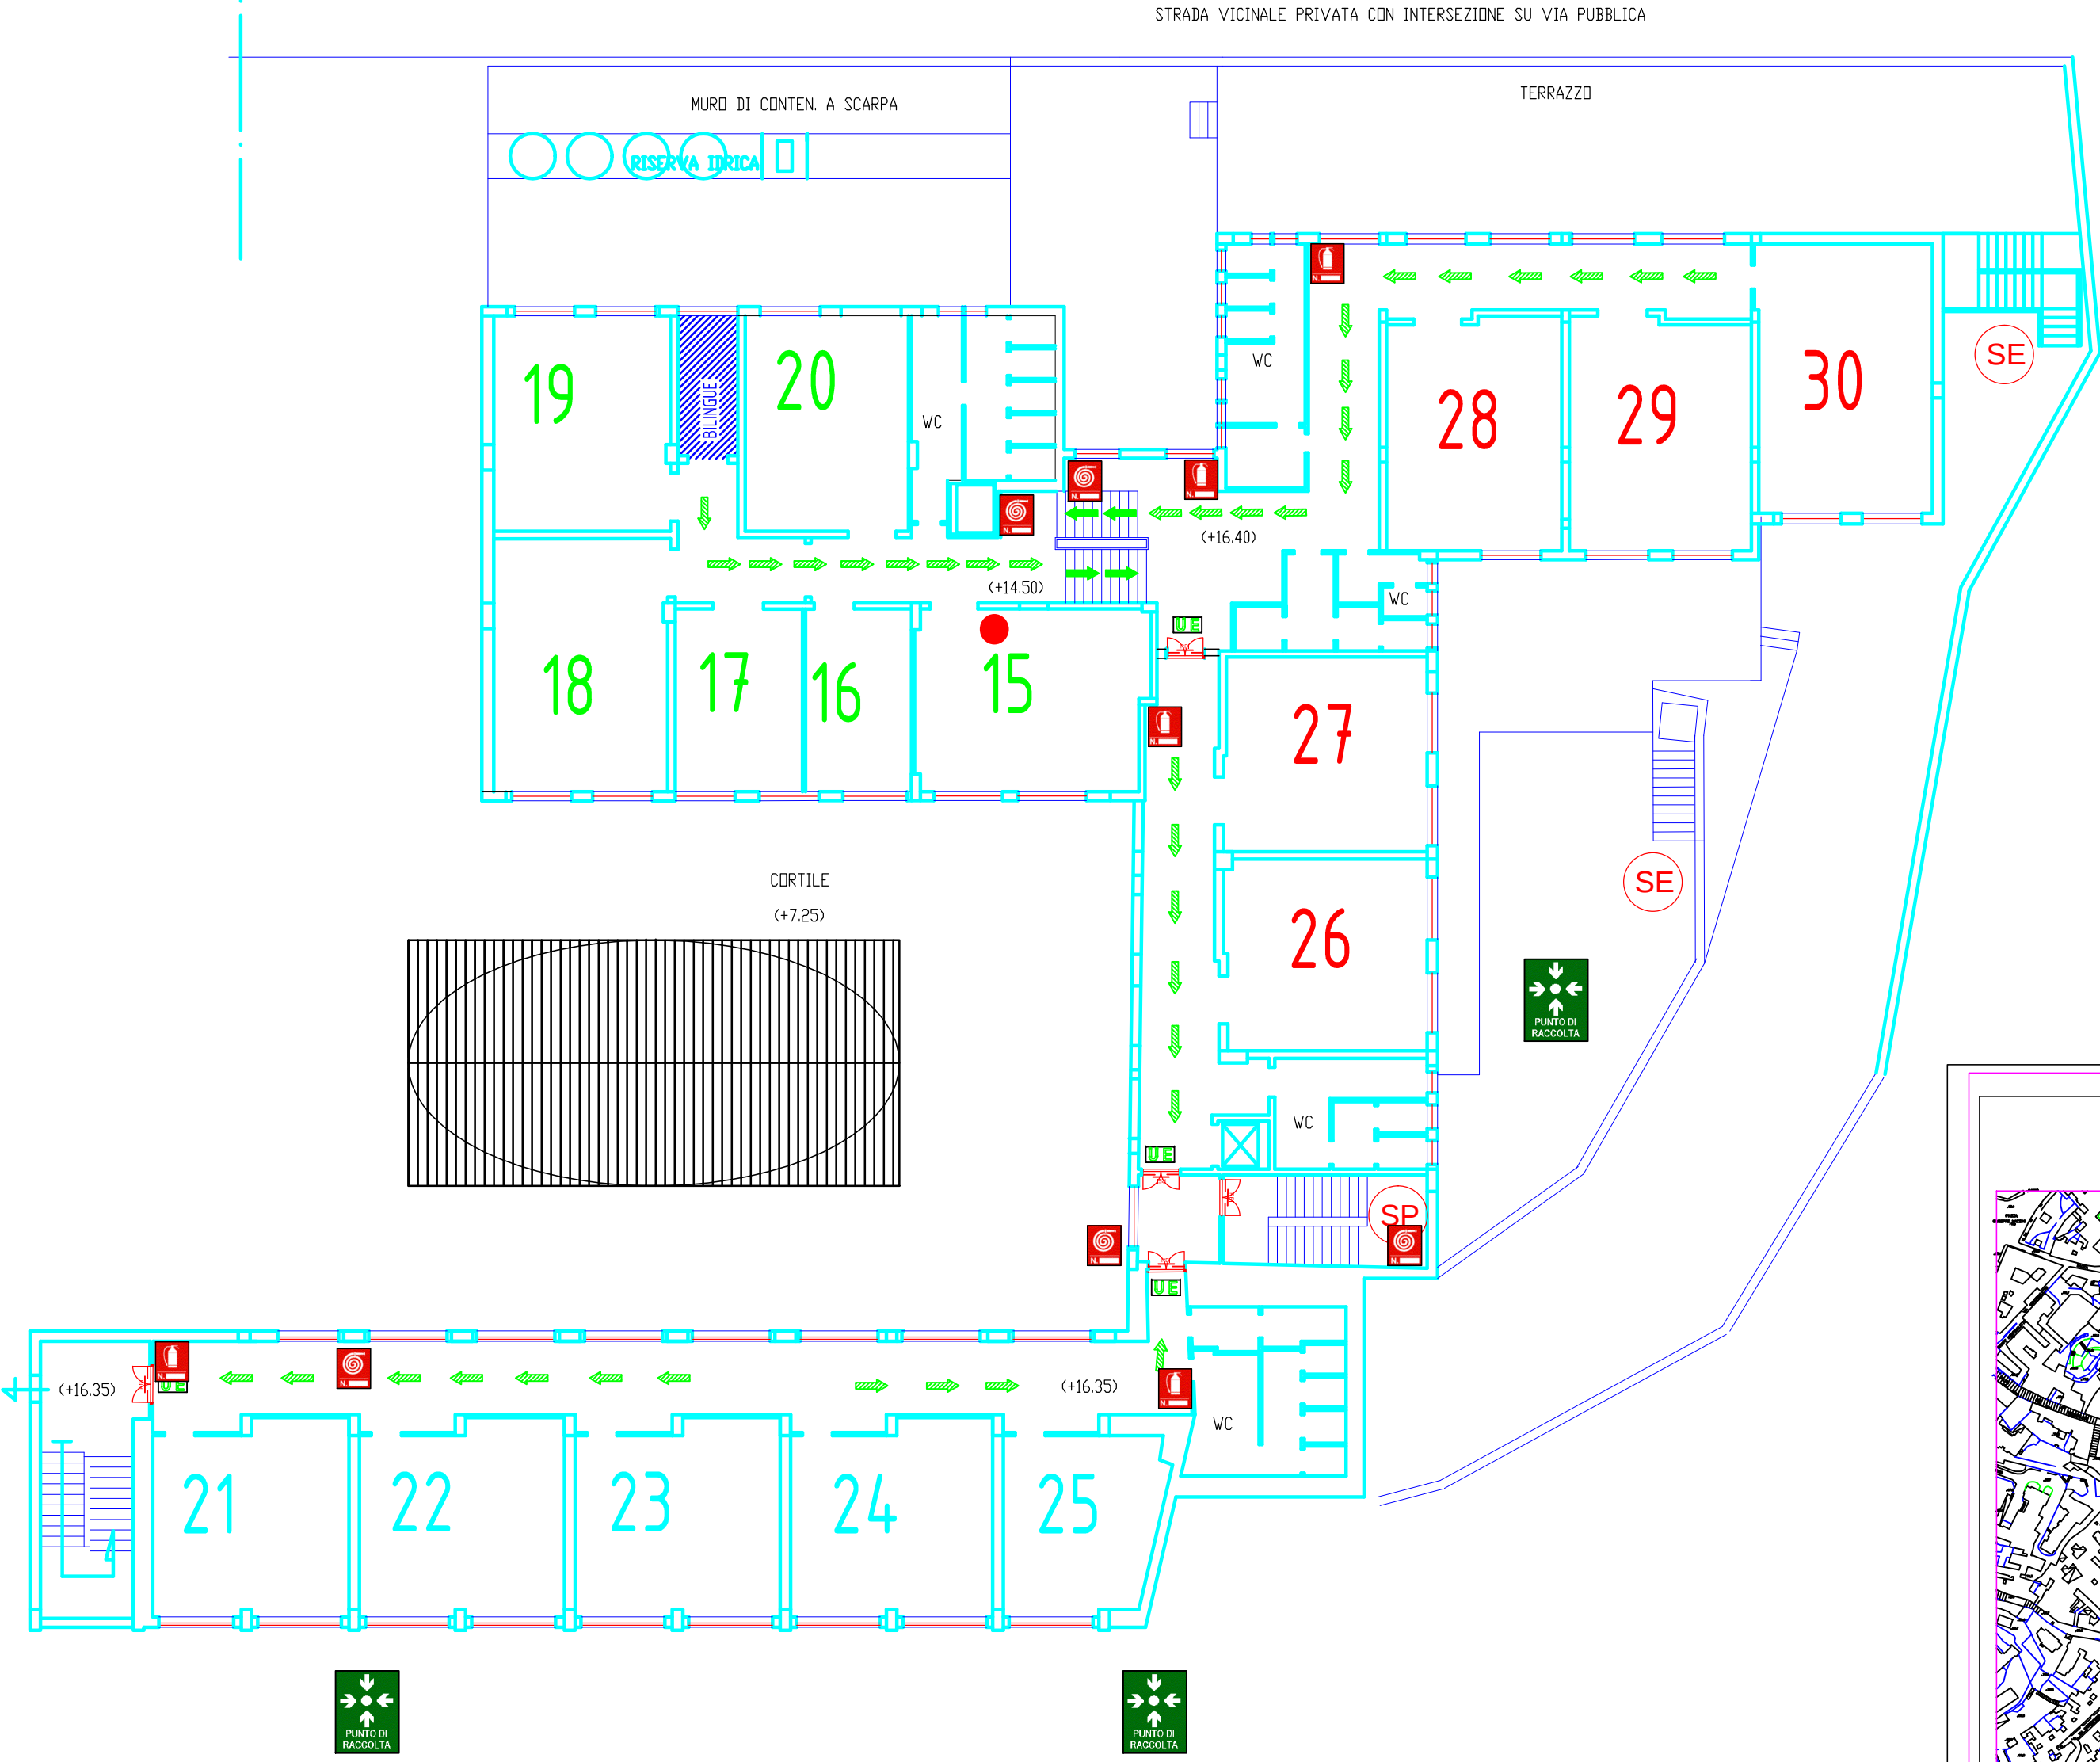


TABELLA SIMBOLI

	IDRANTE UNI 45		PERCORSO DI USCITA ORIZZONTALE		PULSANTE DI ALLARME SIRENA
	ALLARME ANTINCENDIO		PERCORSO DI USCITA VERSO IL BASSO		DIVIETO SPEGNERE CON ACQUA
	ESTINTORE		ILLUMINAZ. DI EMERGENZA		SCALA PROTETTA
	USCITA DI EMERGENZA		PORTA RESISTENTE AL FUOCO		SCALA ESTERNA SICUREZZA
	AREA DI RACCOLTA Luogo Sicuro		QUADRO ELETTRICO		VOI SIETE QUI
	PUNTO DI RACCOLTA		CASSETTA DI PR. SOCCORSO		ATTACCO V.V.F.

I.S.I.S. "MARGHERITA DI SAVOIA"

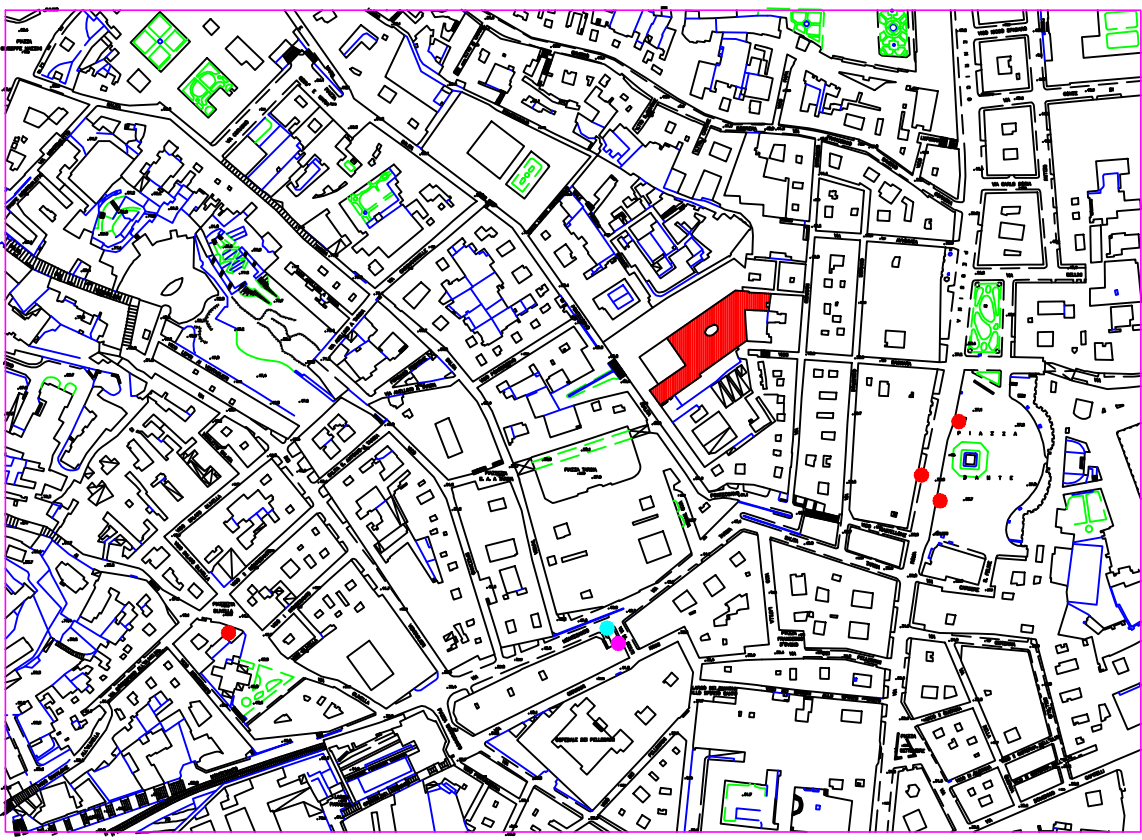

PLANIMETRIA PIANO QUARTO

Tavola	05	D.S. prof. Fiorella COLOMBAI
Scala	1:200	R.L.S. sig. Nunzia PLAUSTRO
Data	DICEMBRE 2013	R.S.P.P. ing. VINCENZO DE ROSA





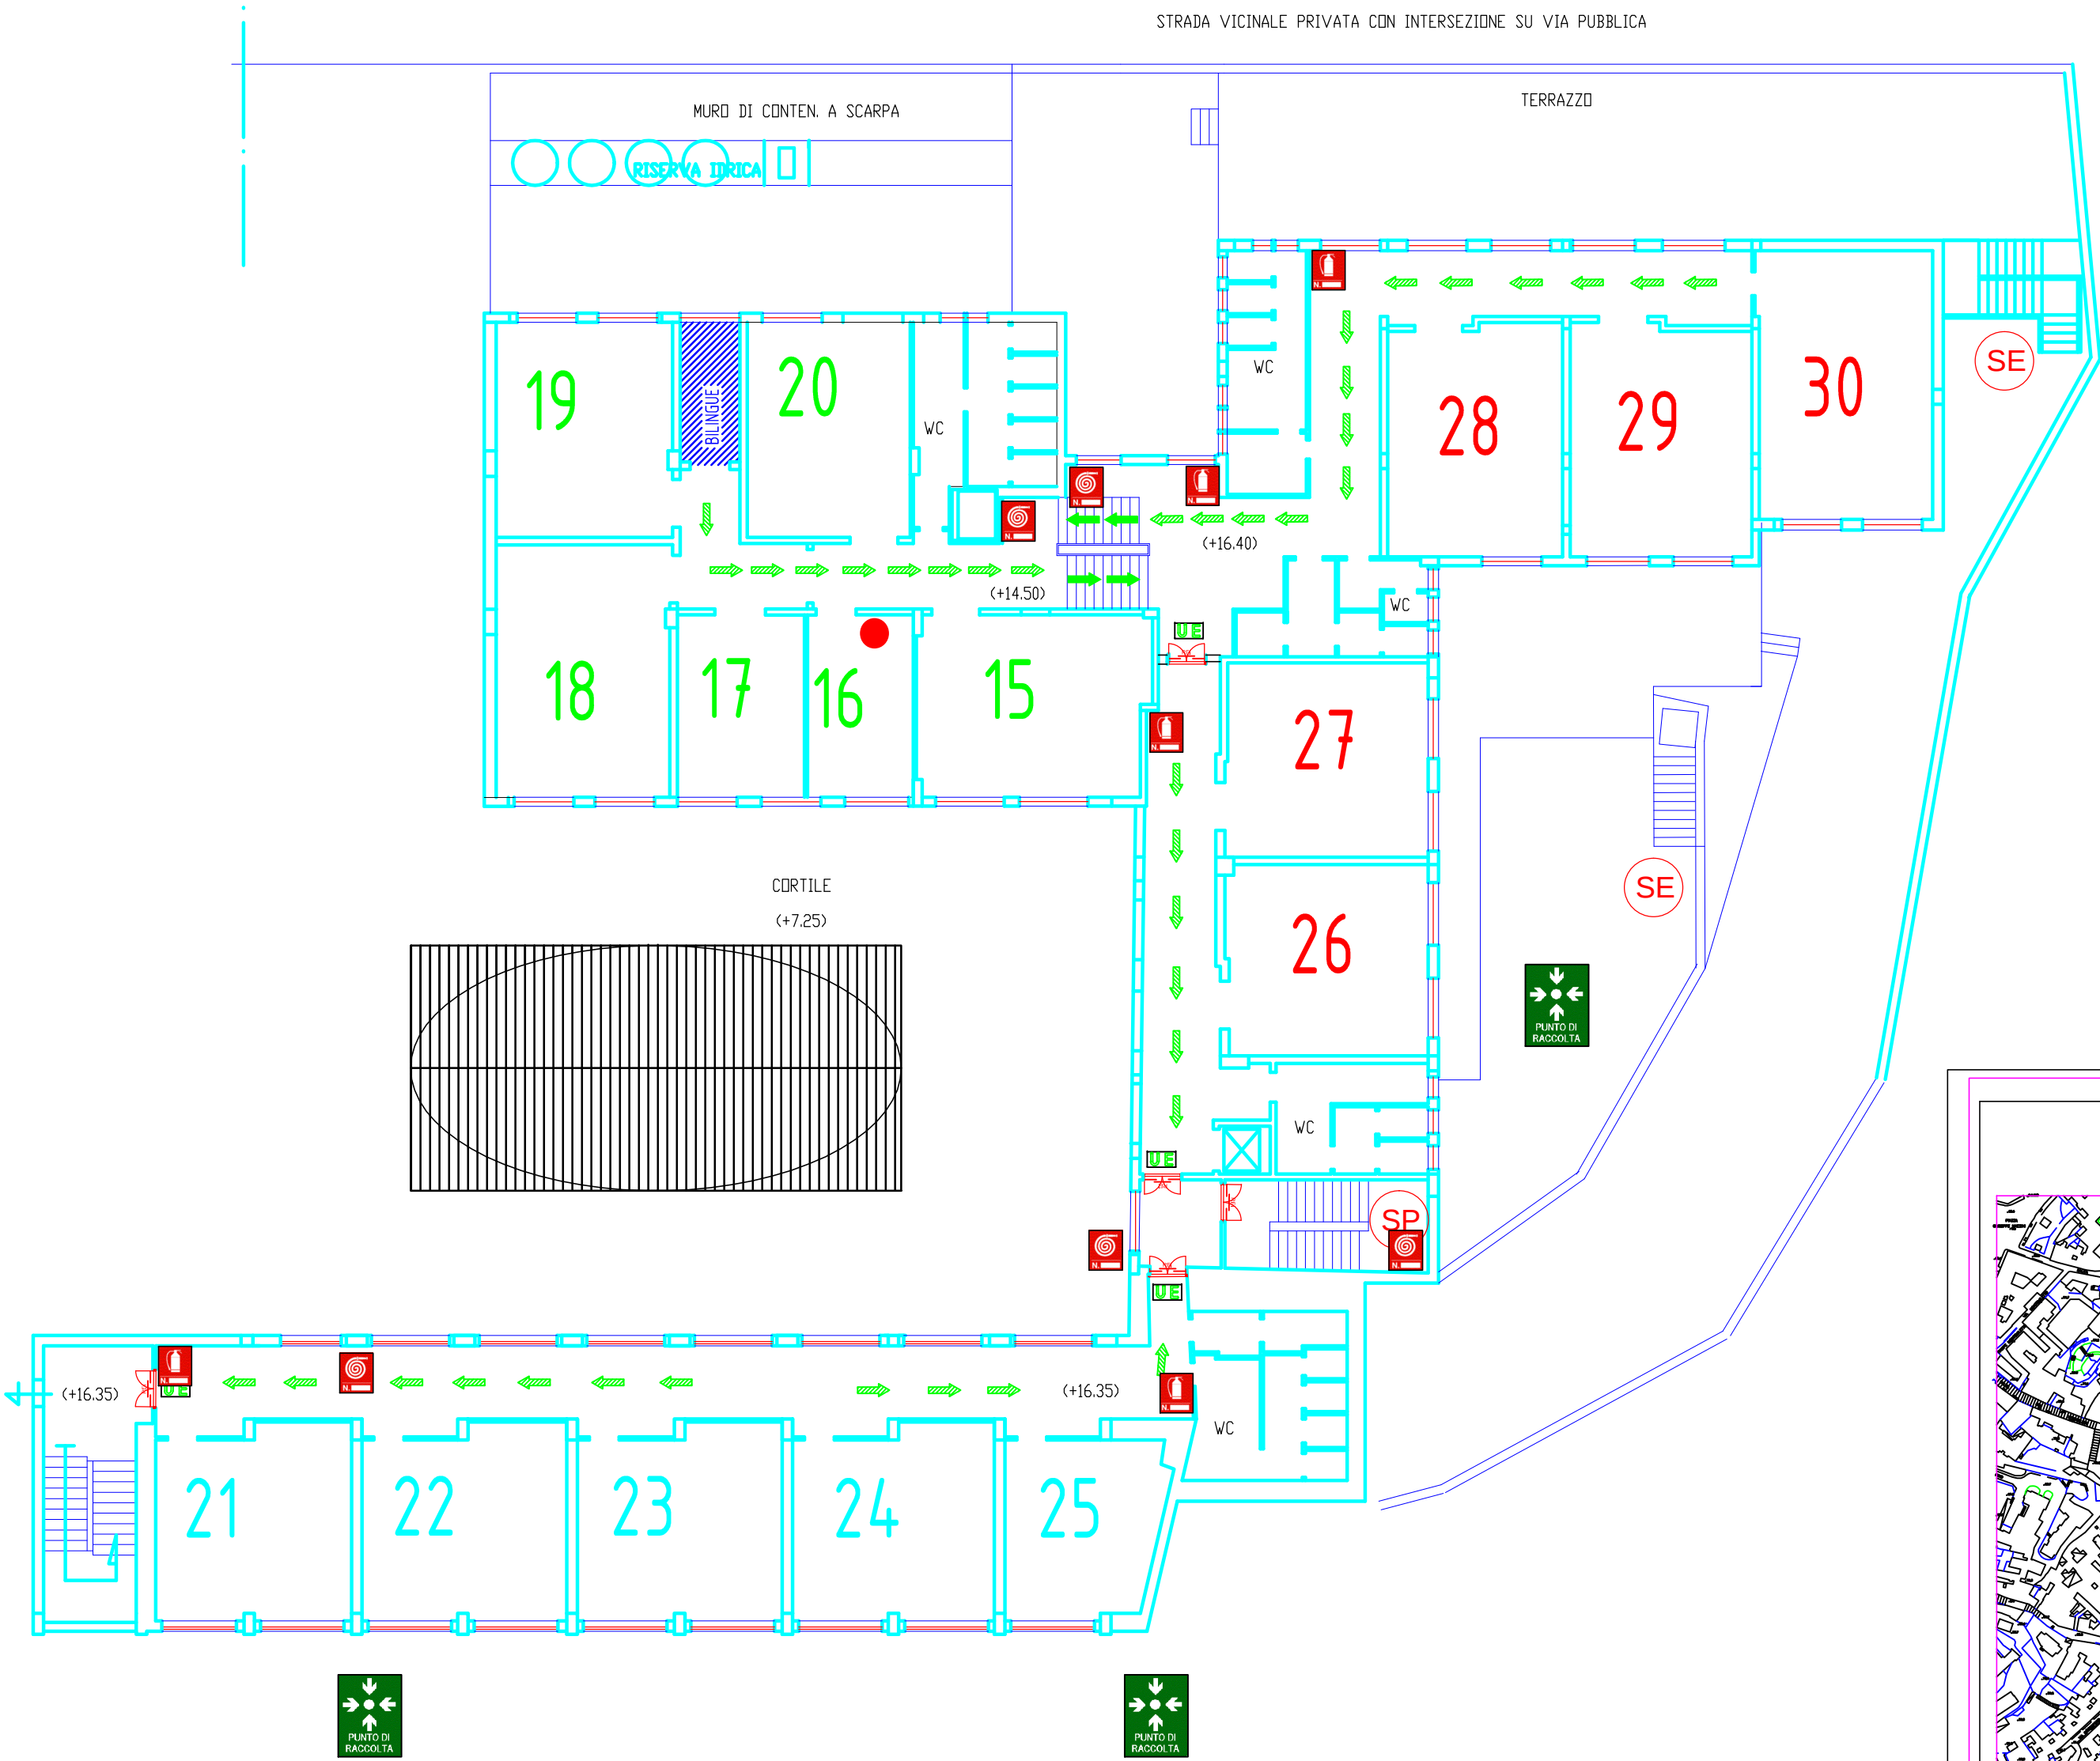


TABELLA SIMBOLI

	IDRANTE UNI 45		PERCORSO DI USCITA ORIZZONTALE		PULSANTE DI ALLARME SIRENA
	ALLARME ANTINCENDIO		PERCORSO DI USCITA VERSO IL BASSO		DIVIETO SPEGNERE CON ACQUA
	ESTINTORE		ILLUMINAZ. DI EMERGENZA		SCALA PROTETTA
	USCITA DI EMERGENZA		PORTA RESISTENTE AL FUOCO		SCALA ESTERNA SICUREZZA
	AREA DI RACCOLTA Luogo Sicuro		QUADRO ELETTRICO		VOI SIETE QUI
			CASSETTA DI PR. SOCCORSO		ATTACCO VV.F.

I.S.I.S. "MARGHERITA DI SAVOIA"

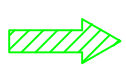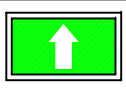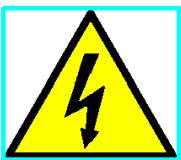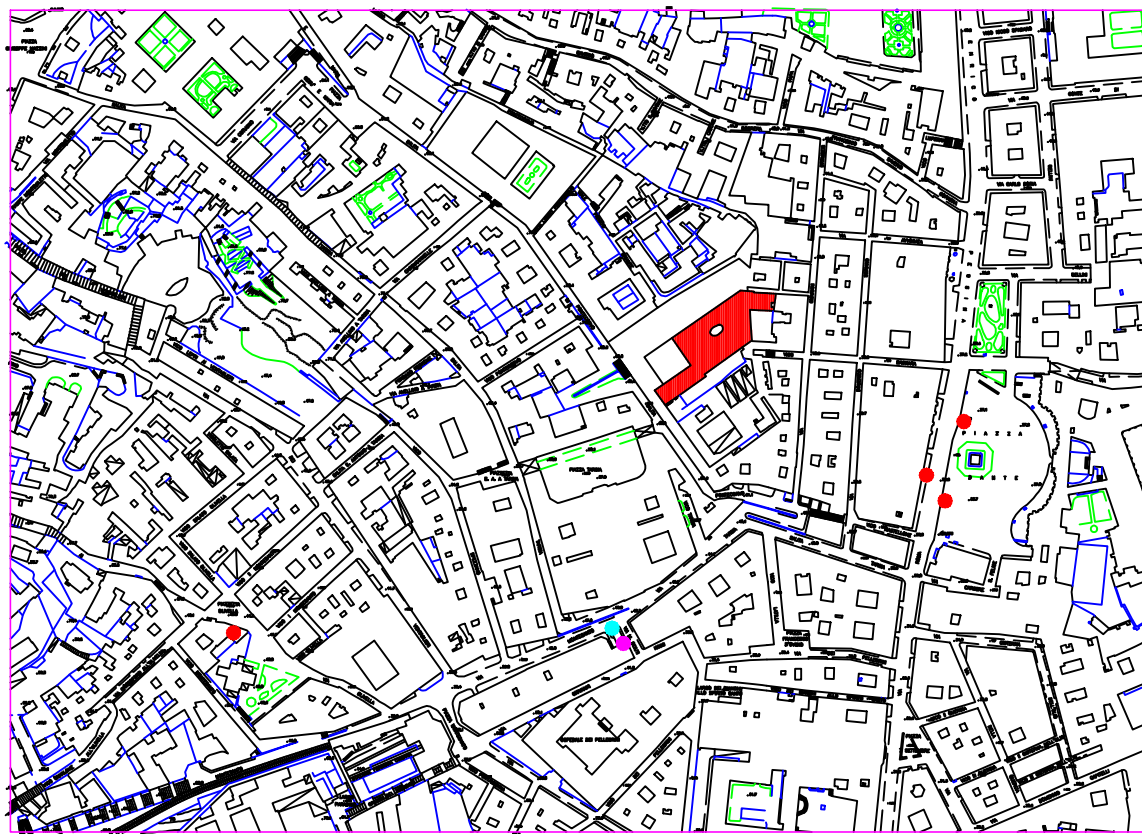

PLANIMETRIA PIANO QUARTO

Tavola	05	D.S. prof. Fiorella COLOMBAI
Scala	1:200	R.L.S. sig. Nunzia PLAUSTRO
Data	DICEMBRE 2013	R.S.P.P. ing. VINCENZO DE ROSA


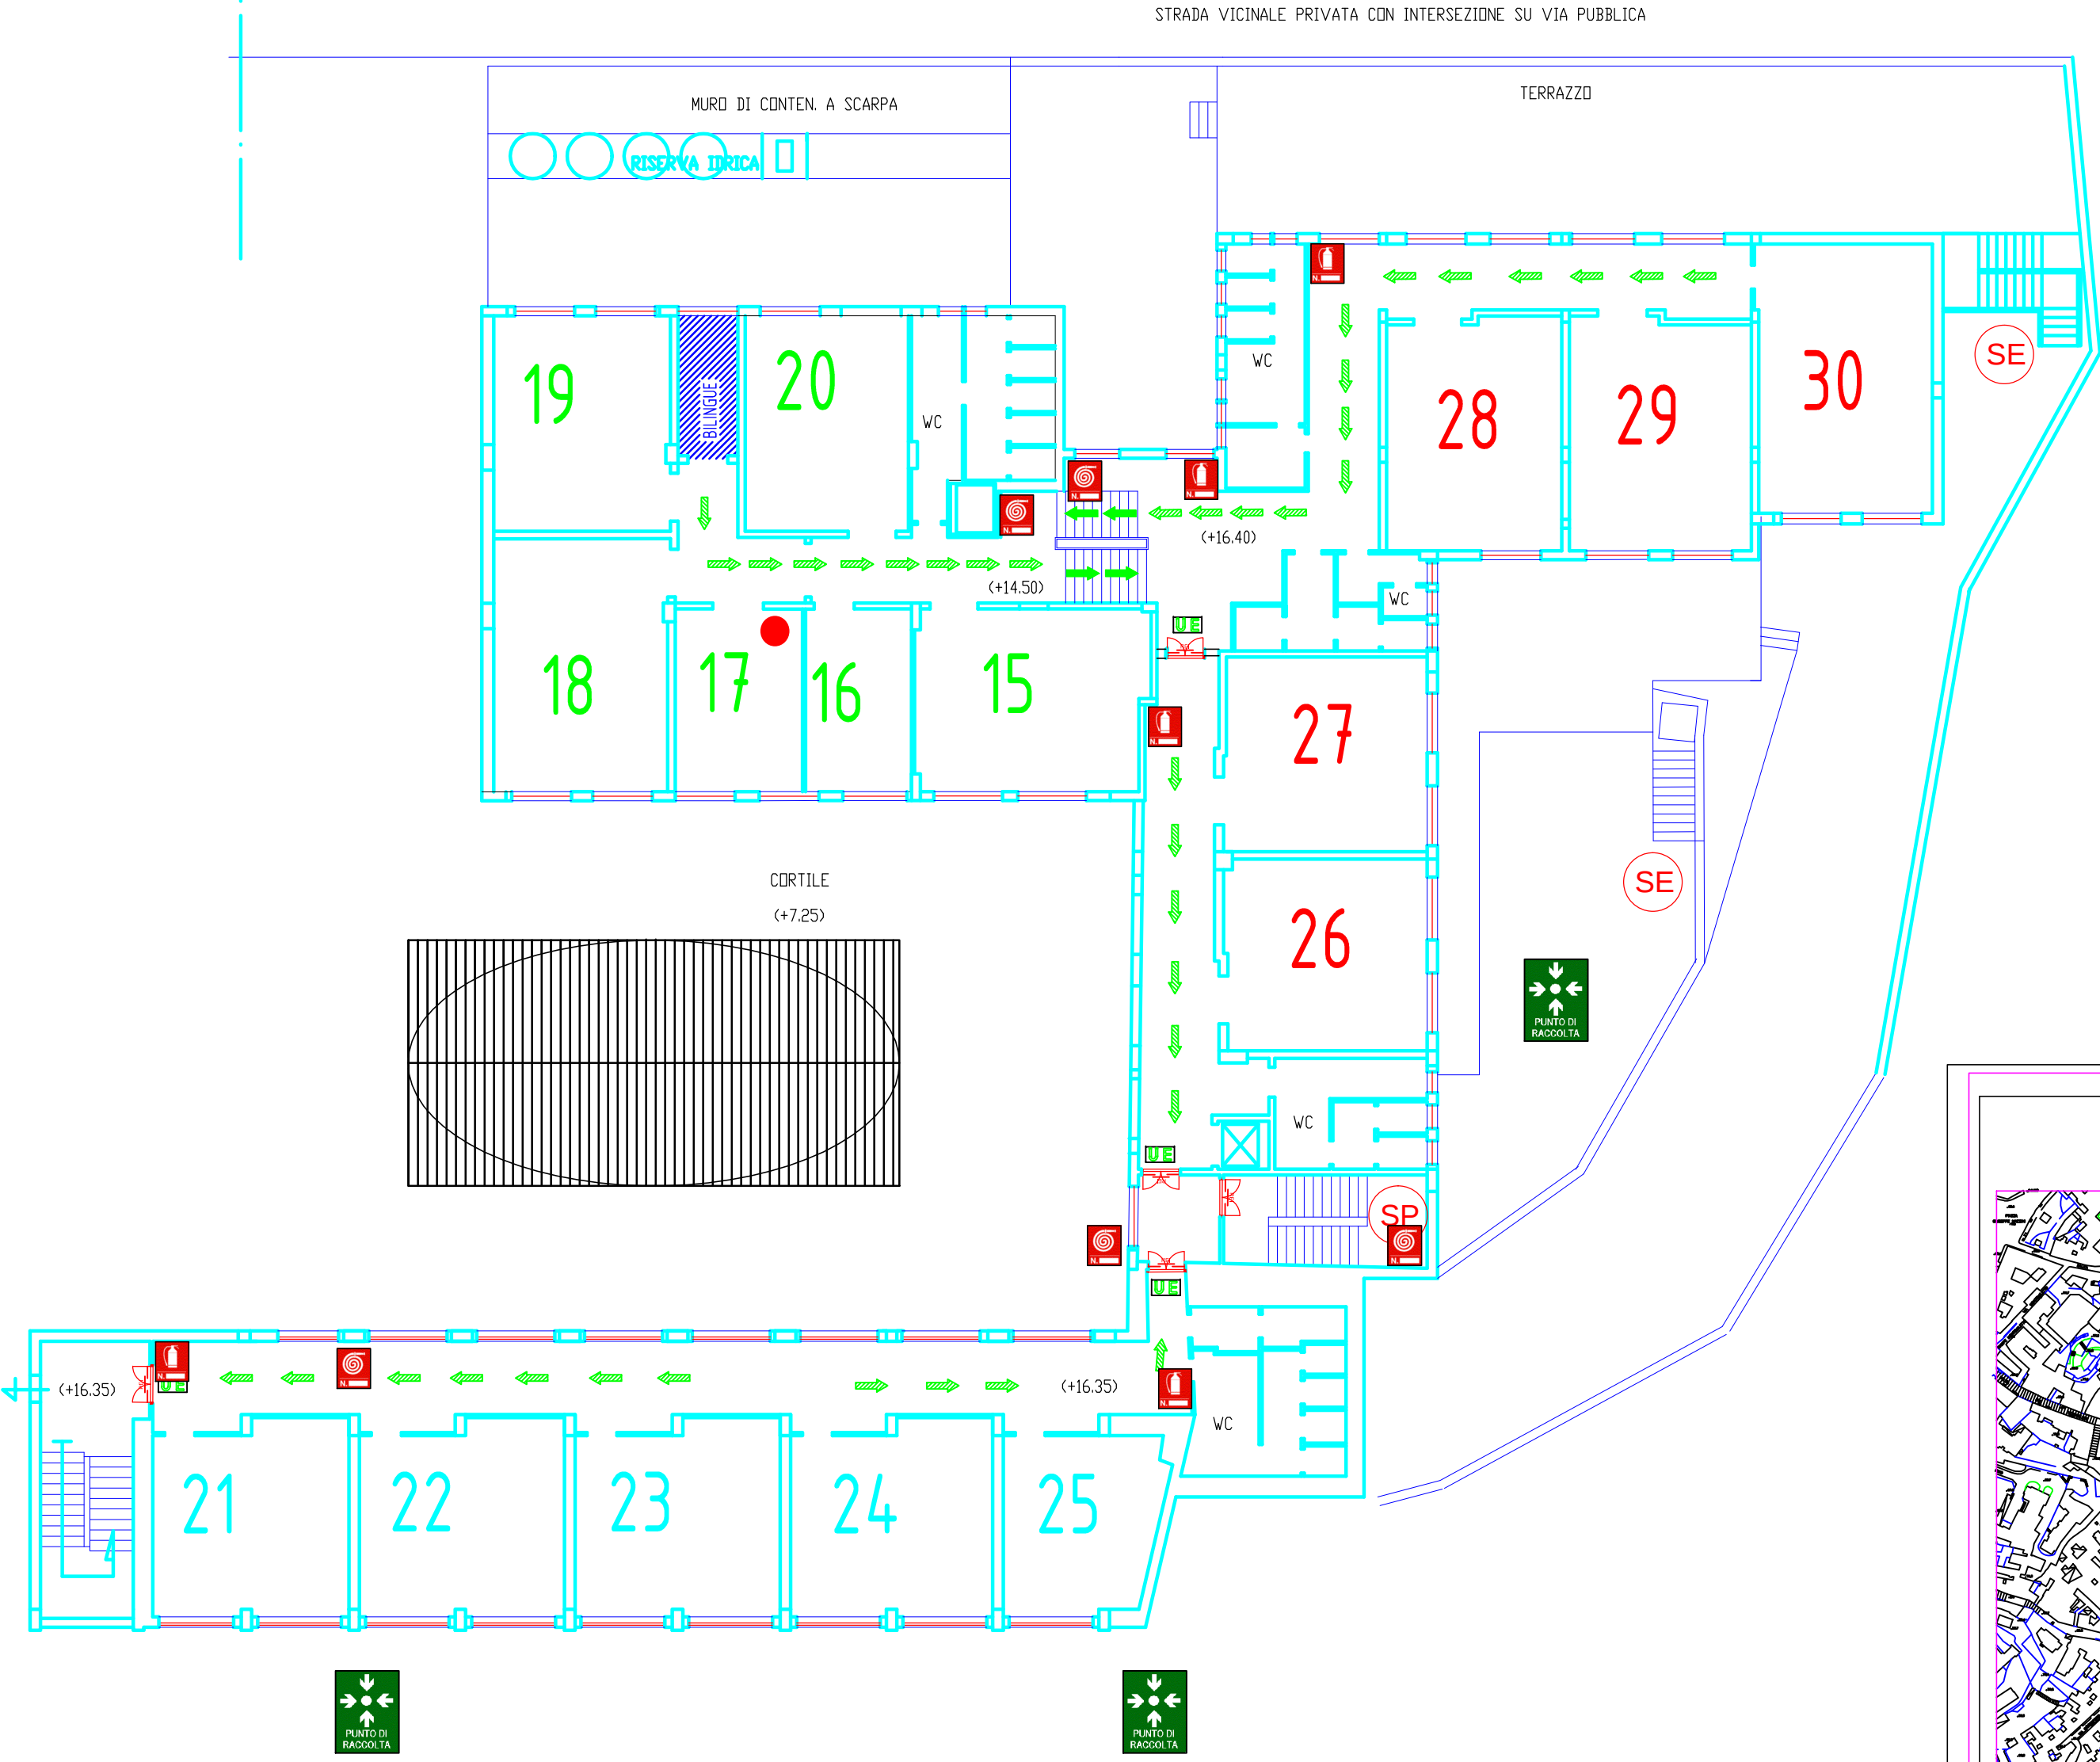


TABELLA SIMBOLI

	IDRANTE UNI 45		PERCORSO DI USCITA ORIZZONTALE		PULSANTE DI ALLARME SIRENA
	ALLARME ANTINCENDIO		PERCORSO DI USCITA VERSO IL BASSO		DIVIETO SPEGNERE CON ACQUA
	ESTINTORE		ILLUMINAZ. DI EMERGENZA		SCALA PROTETTA
	USCITA DI EMERGENZA		PORTA RESISTENTE AL FUOCO		SCALA ESTERNA SICUREZZA
	AREA DI RACCOLTA Luogo Sicuro		QUADRO ELETTRICO		VOI SIETE QUI
	PUNTO DI RACCOLTA		CASSETTA DI PR. SOCCORSO		ATTACCO V.V.F.

I.S.I.S. "MARGHERITA DI SAVOIA"

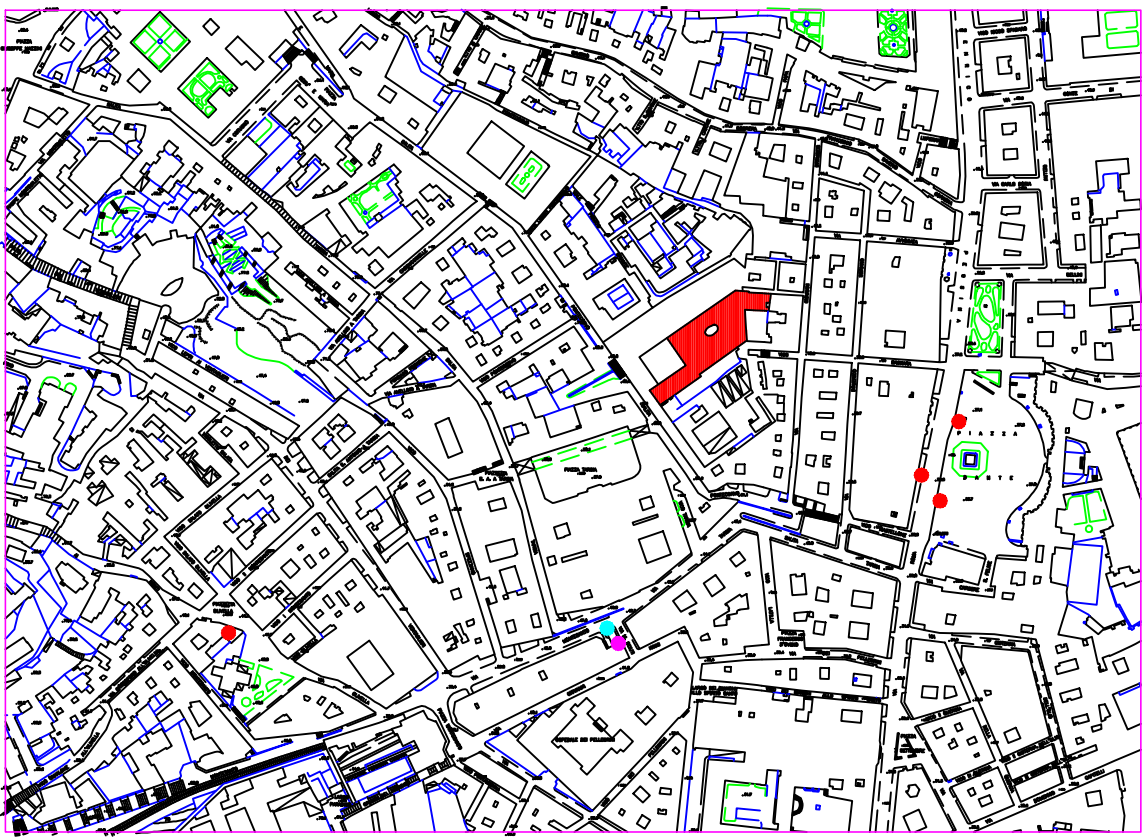

PLANIMETRIA PIANO QUARTO

Tavola	05	D.S. prof. Fiorella COLOMBAI
Scala	1:200	R.L.S. sig. Nunzia PLAUSTRO
Data	DICEMBRE 2013	R.S.P.P. ing. VINCENZO DE ROSA




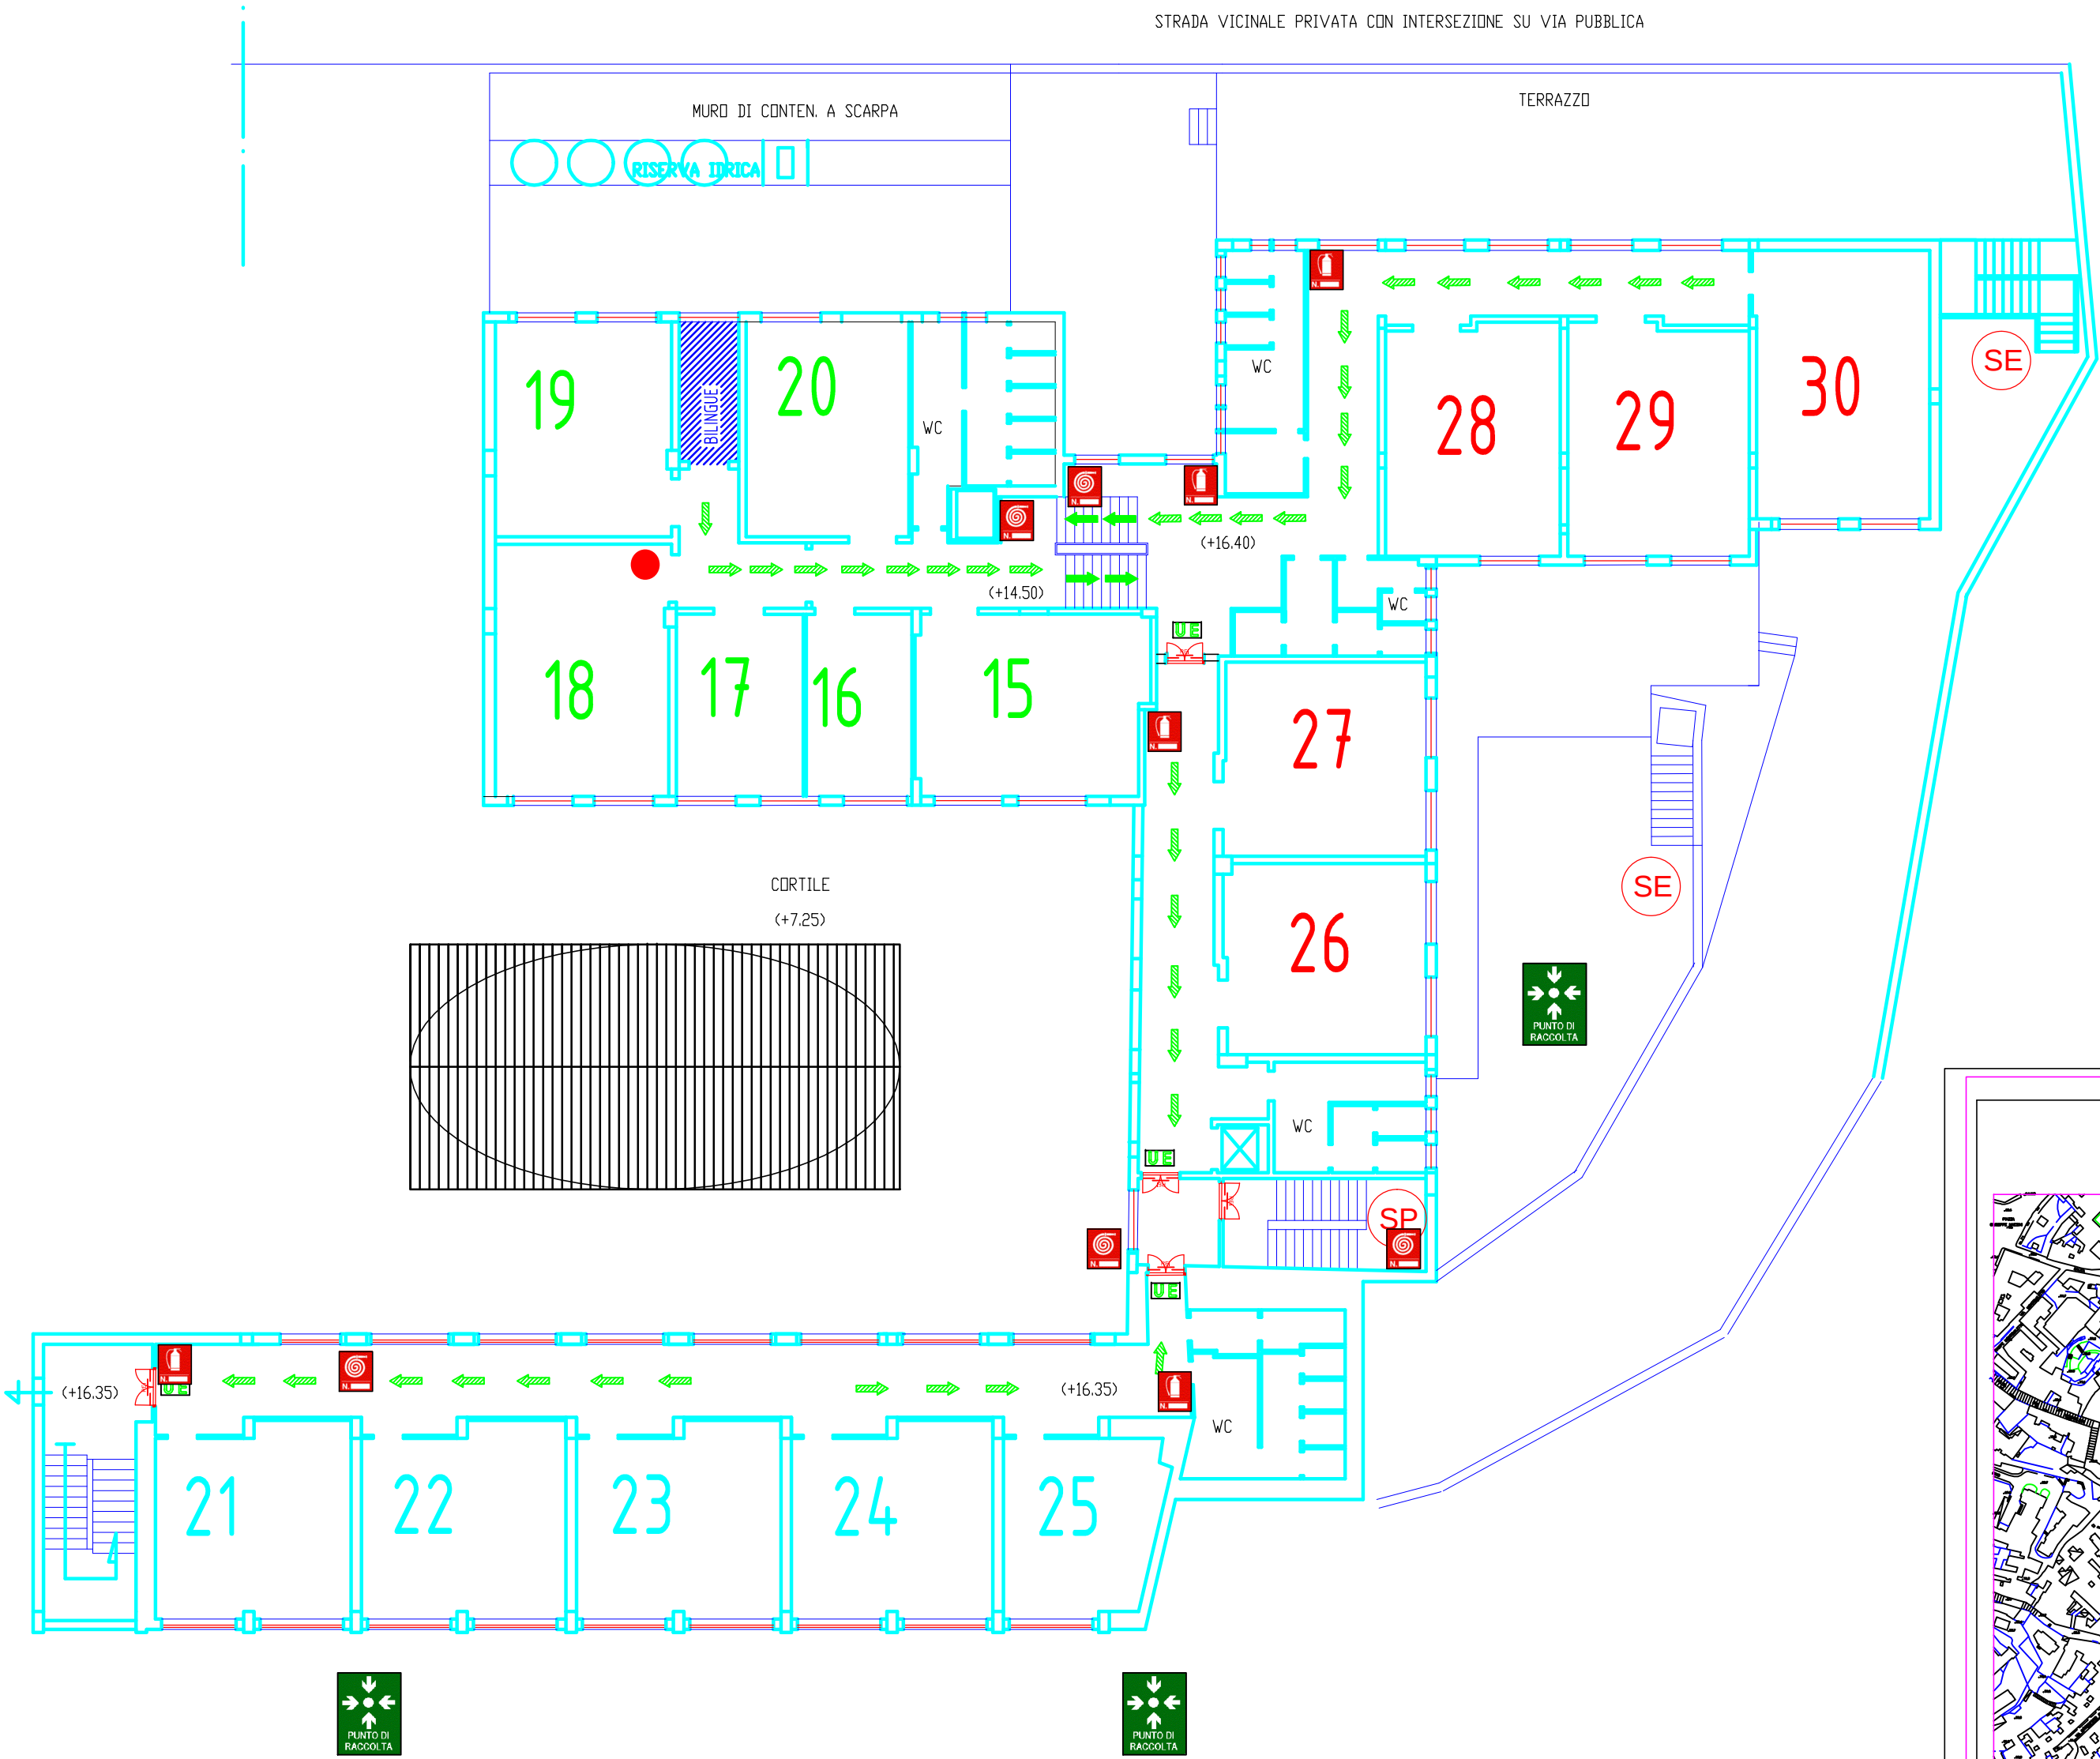


TABELLA SIMBOLI

	IDRANTE UNI 45		PERCORSO DI USCITA ORIZZONTALE		PULSANTE DI ALLARME SIRENA
	ALLARME ANTINCENDIO		PERCORSO DI USCITA VERSO IL BASSO		DIVIETO SPEGNERE CON ACQUA
	ESTINTORE		ILLUMINAZ. DI EMERGENZA		SCALA PROTETTA
	USCITA DI EMERGENZA		PORTA RESISTENTE AL FUOCO		SCALA ESTERNA SICUREZZA
	AREA DI RACCOLTA Luogo Sicuro		QUADRO ELETTRICO		VOI SIETE QUI
			CASSETTA DI PR. SOCCORSO		ATTACCO VV.F.

I.S.I.S. "MARGHERITA DI SAVOIA"

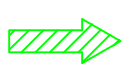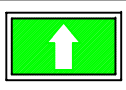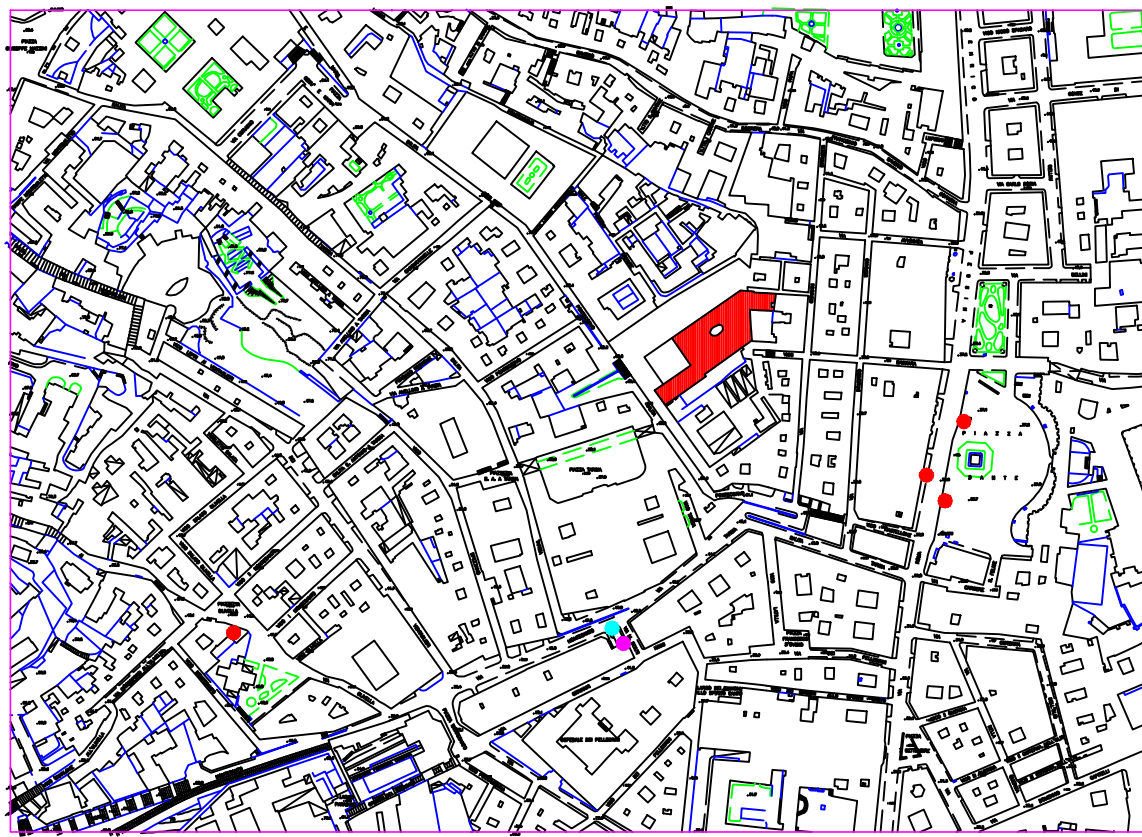

PLANIMETRIA PIANO QUARTO

Tavola	05	D.S. prof. Fiorella COLOMBAI
Scala	1:200	R.L.S. sig. Nunzia PLAUSTRO
Data	DICEMBRE 2013	R.S.P.P. ing. VINCENZO DE ROSA


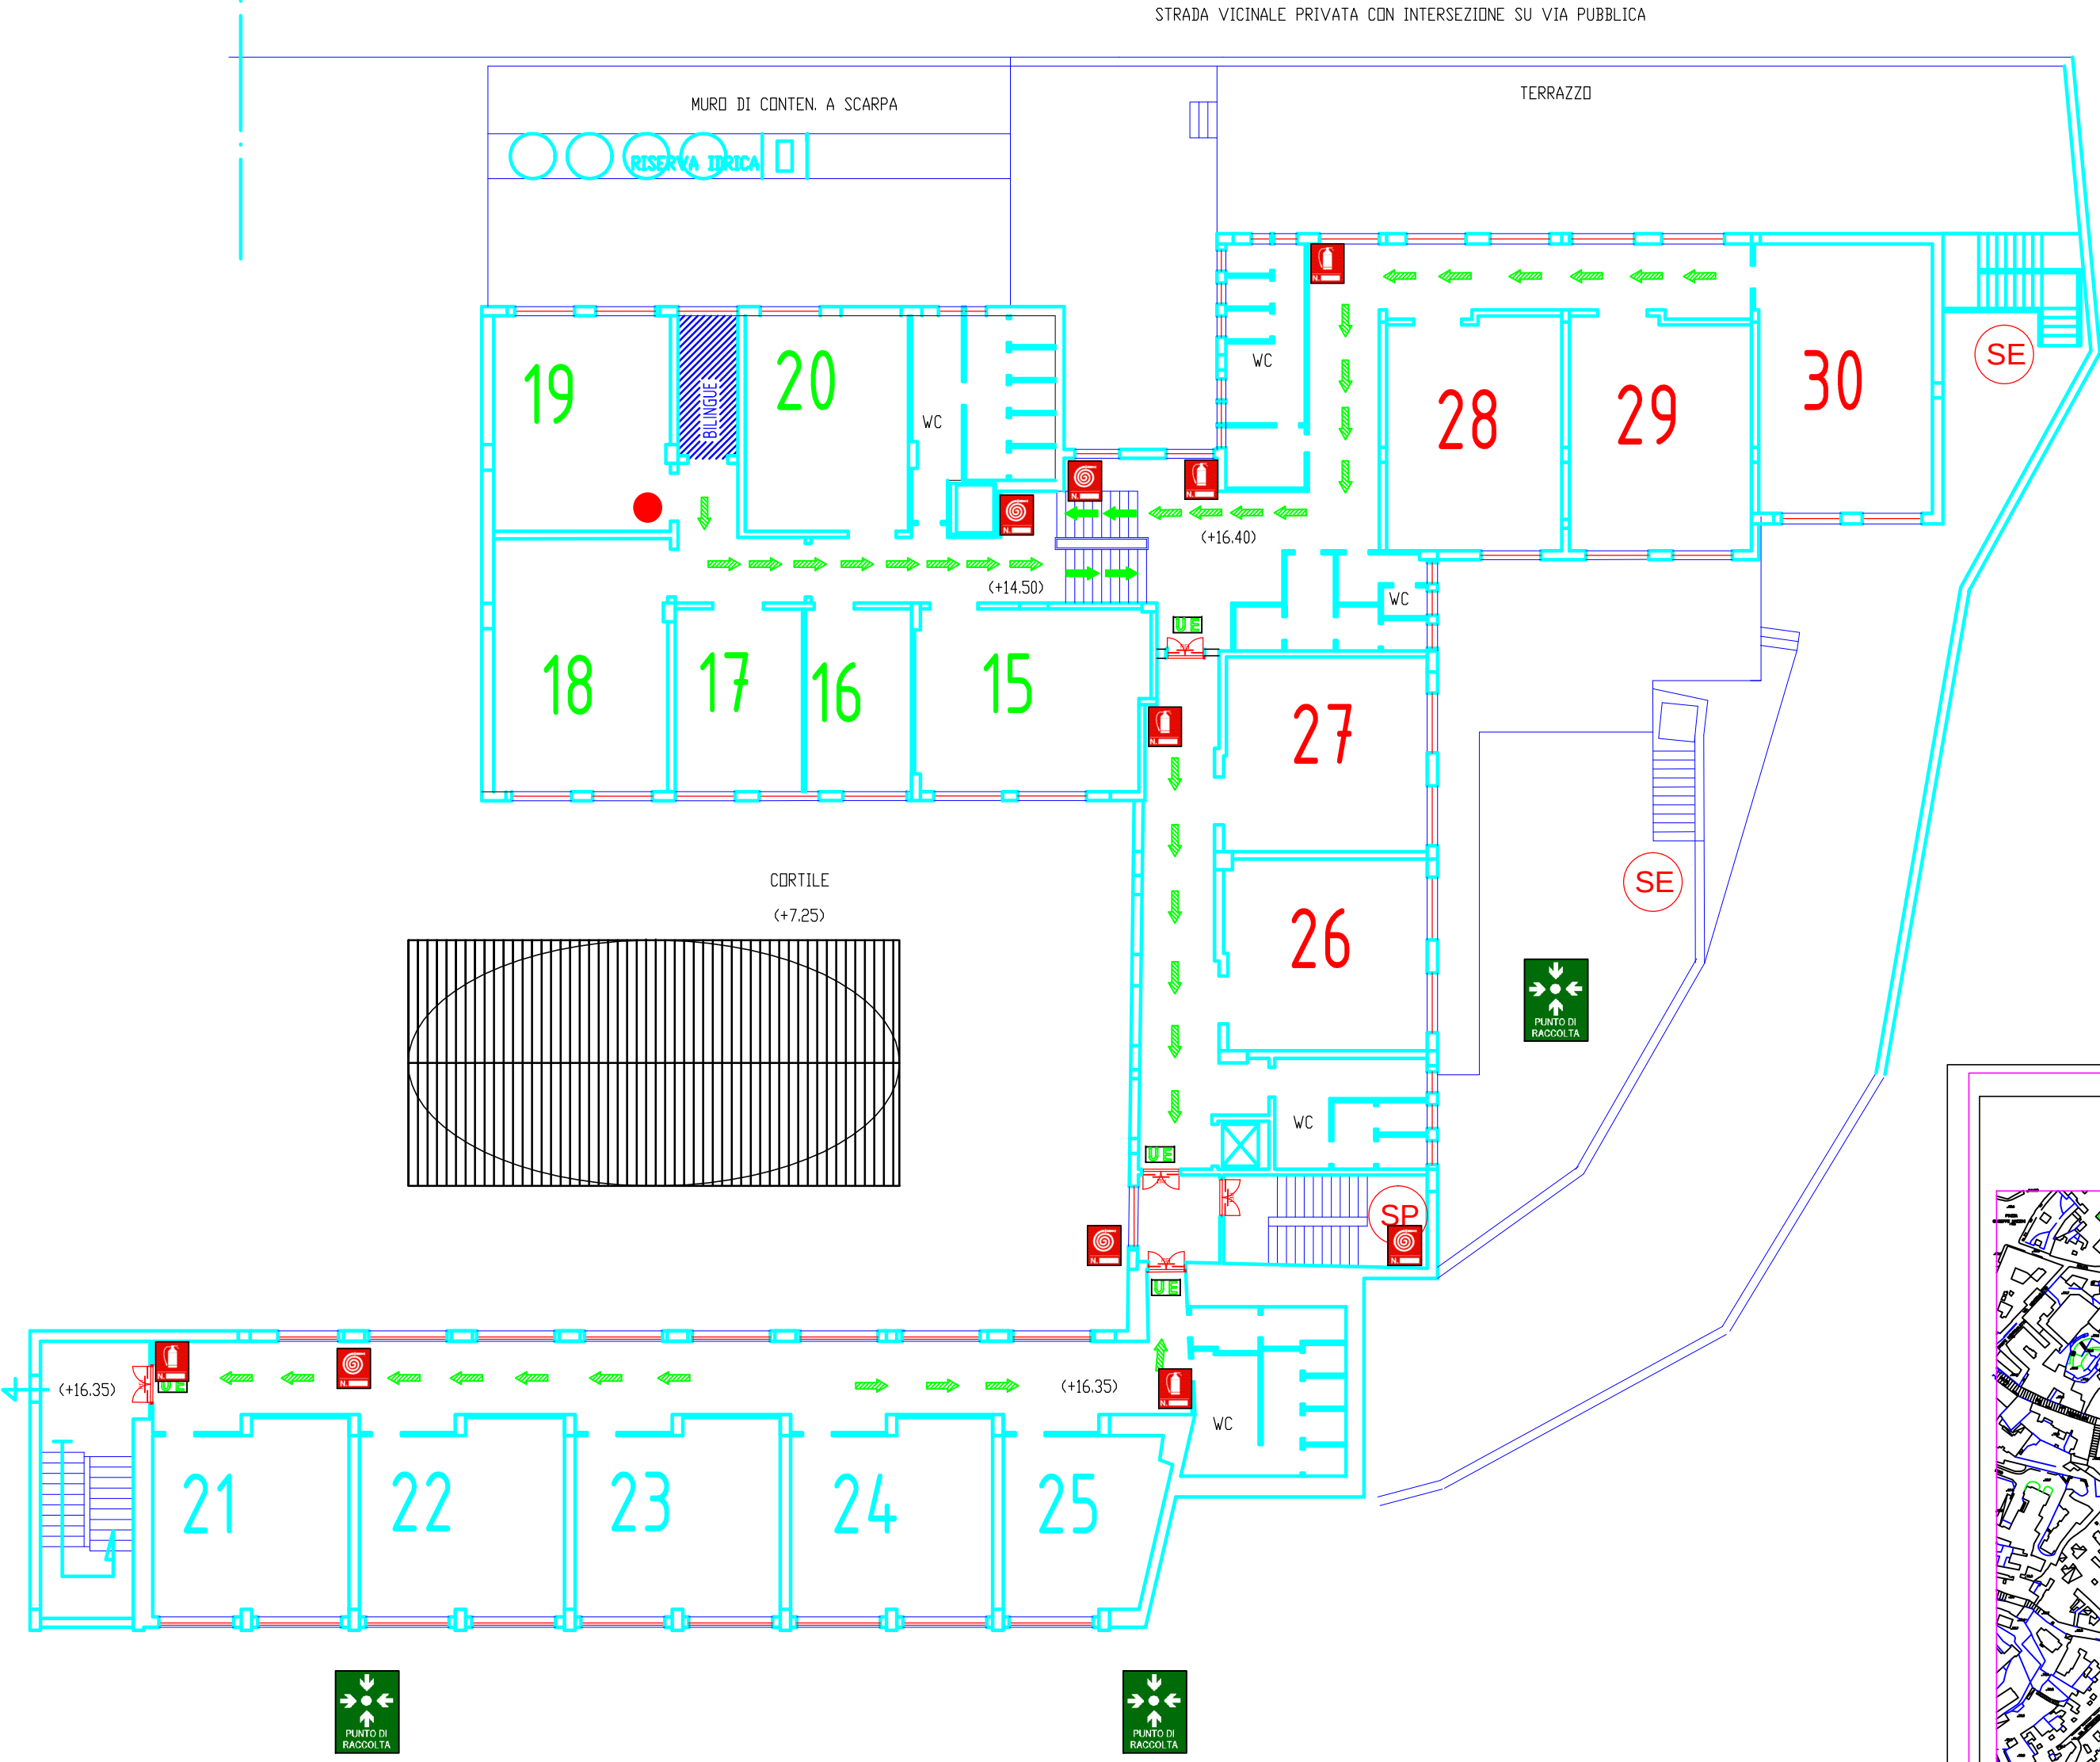


TABELLA SIMBOLI

	IDRANTE UNI 45		PERCORSO DI USCITA ORIZZONTALE		PULSANTE DI ALLARME SIRENA
	ALLARME ANTINCENDIO		PERCORSO DI USCITA VERSO IL BASSO		DIVIETO SPEGNERE CON ACQUA
	ESTINTORE		ILLUMINAZ. DI EMERGENZA		SCALA PROTETTA
	USCITA DI EMERGENZA		PORTA RESISTENTE AL FUOCO		SCALA ESTERNA SICUREZZA
	AREA DI RACCOLTA Luogo Sicuro		QUADRO ELETTRICO		VOI SIETE QUI
			CASSETTA DI PR. SOCCORSO		ATTACCO V.V.F.

I.S.I.S. "MARGHERITA DI SAVOIA"

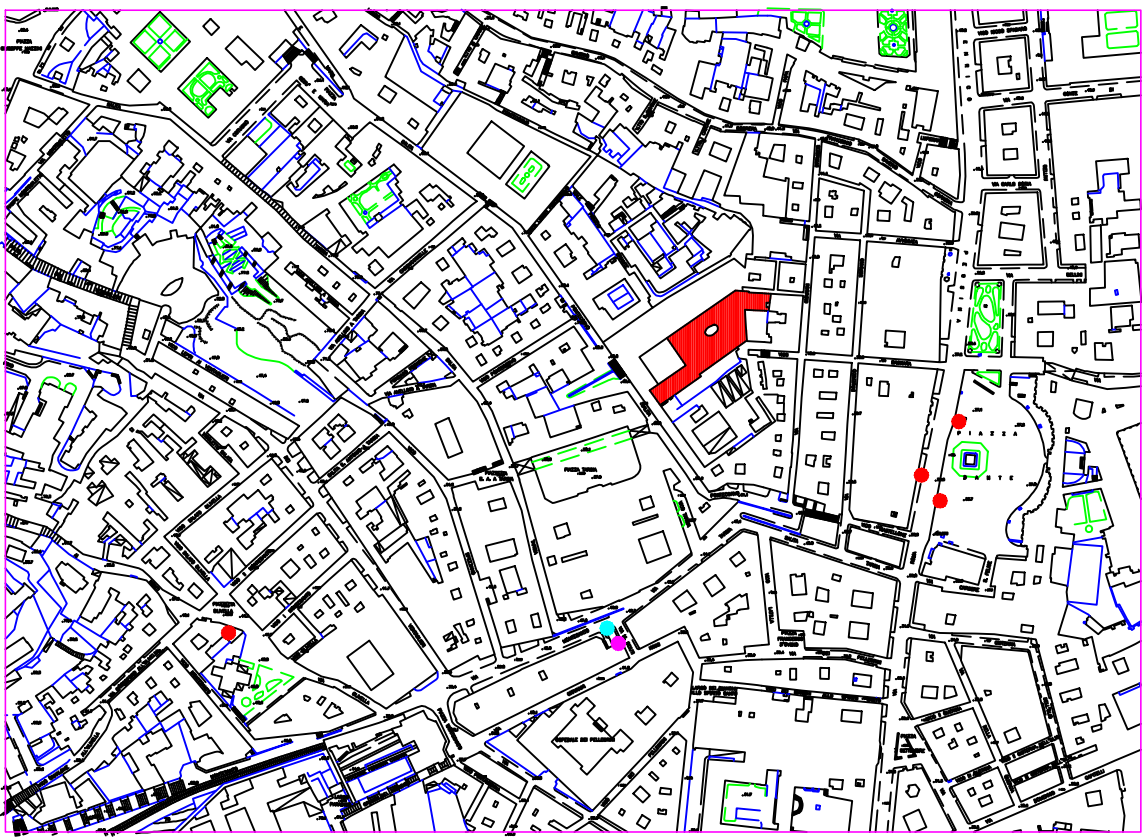

PLANIMETRIA PIANO QUARTO

Tavola	05	D.S. prof. Fiorella COLOMBAI
Scala	1:200	R.L.S. sig. Nunzia PLAUSTRO
Data	DICEMBRE 2013	R.S.P.P. ing. VINCENZO DE ROSA


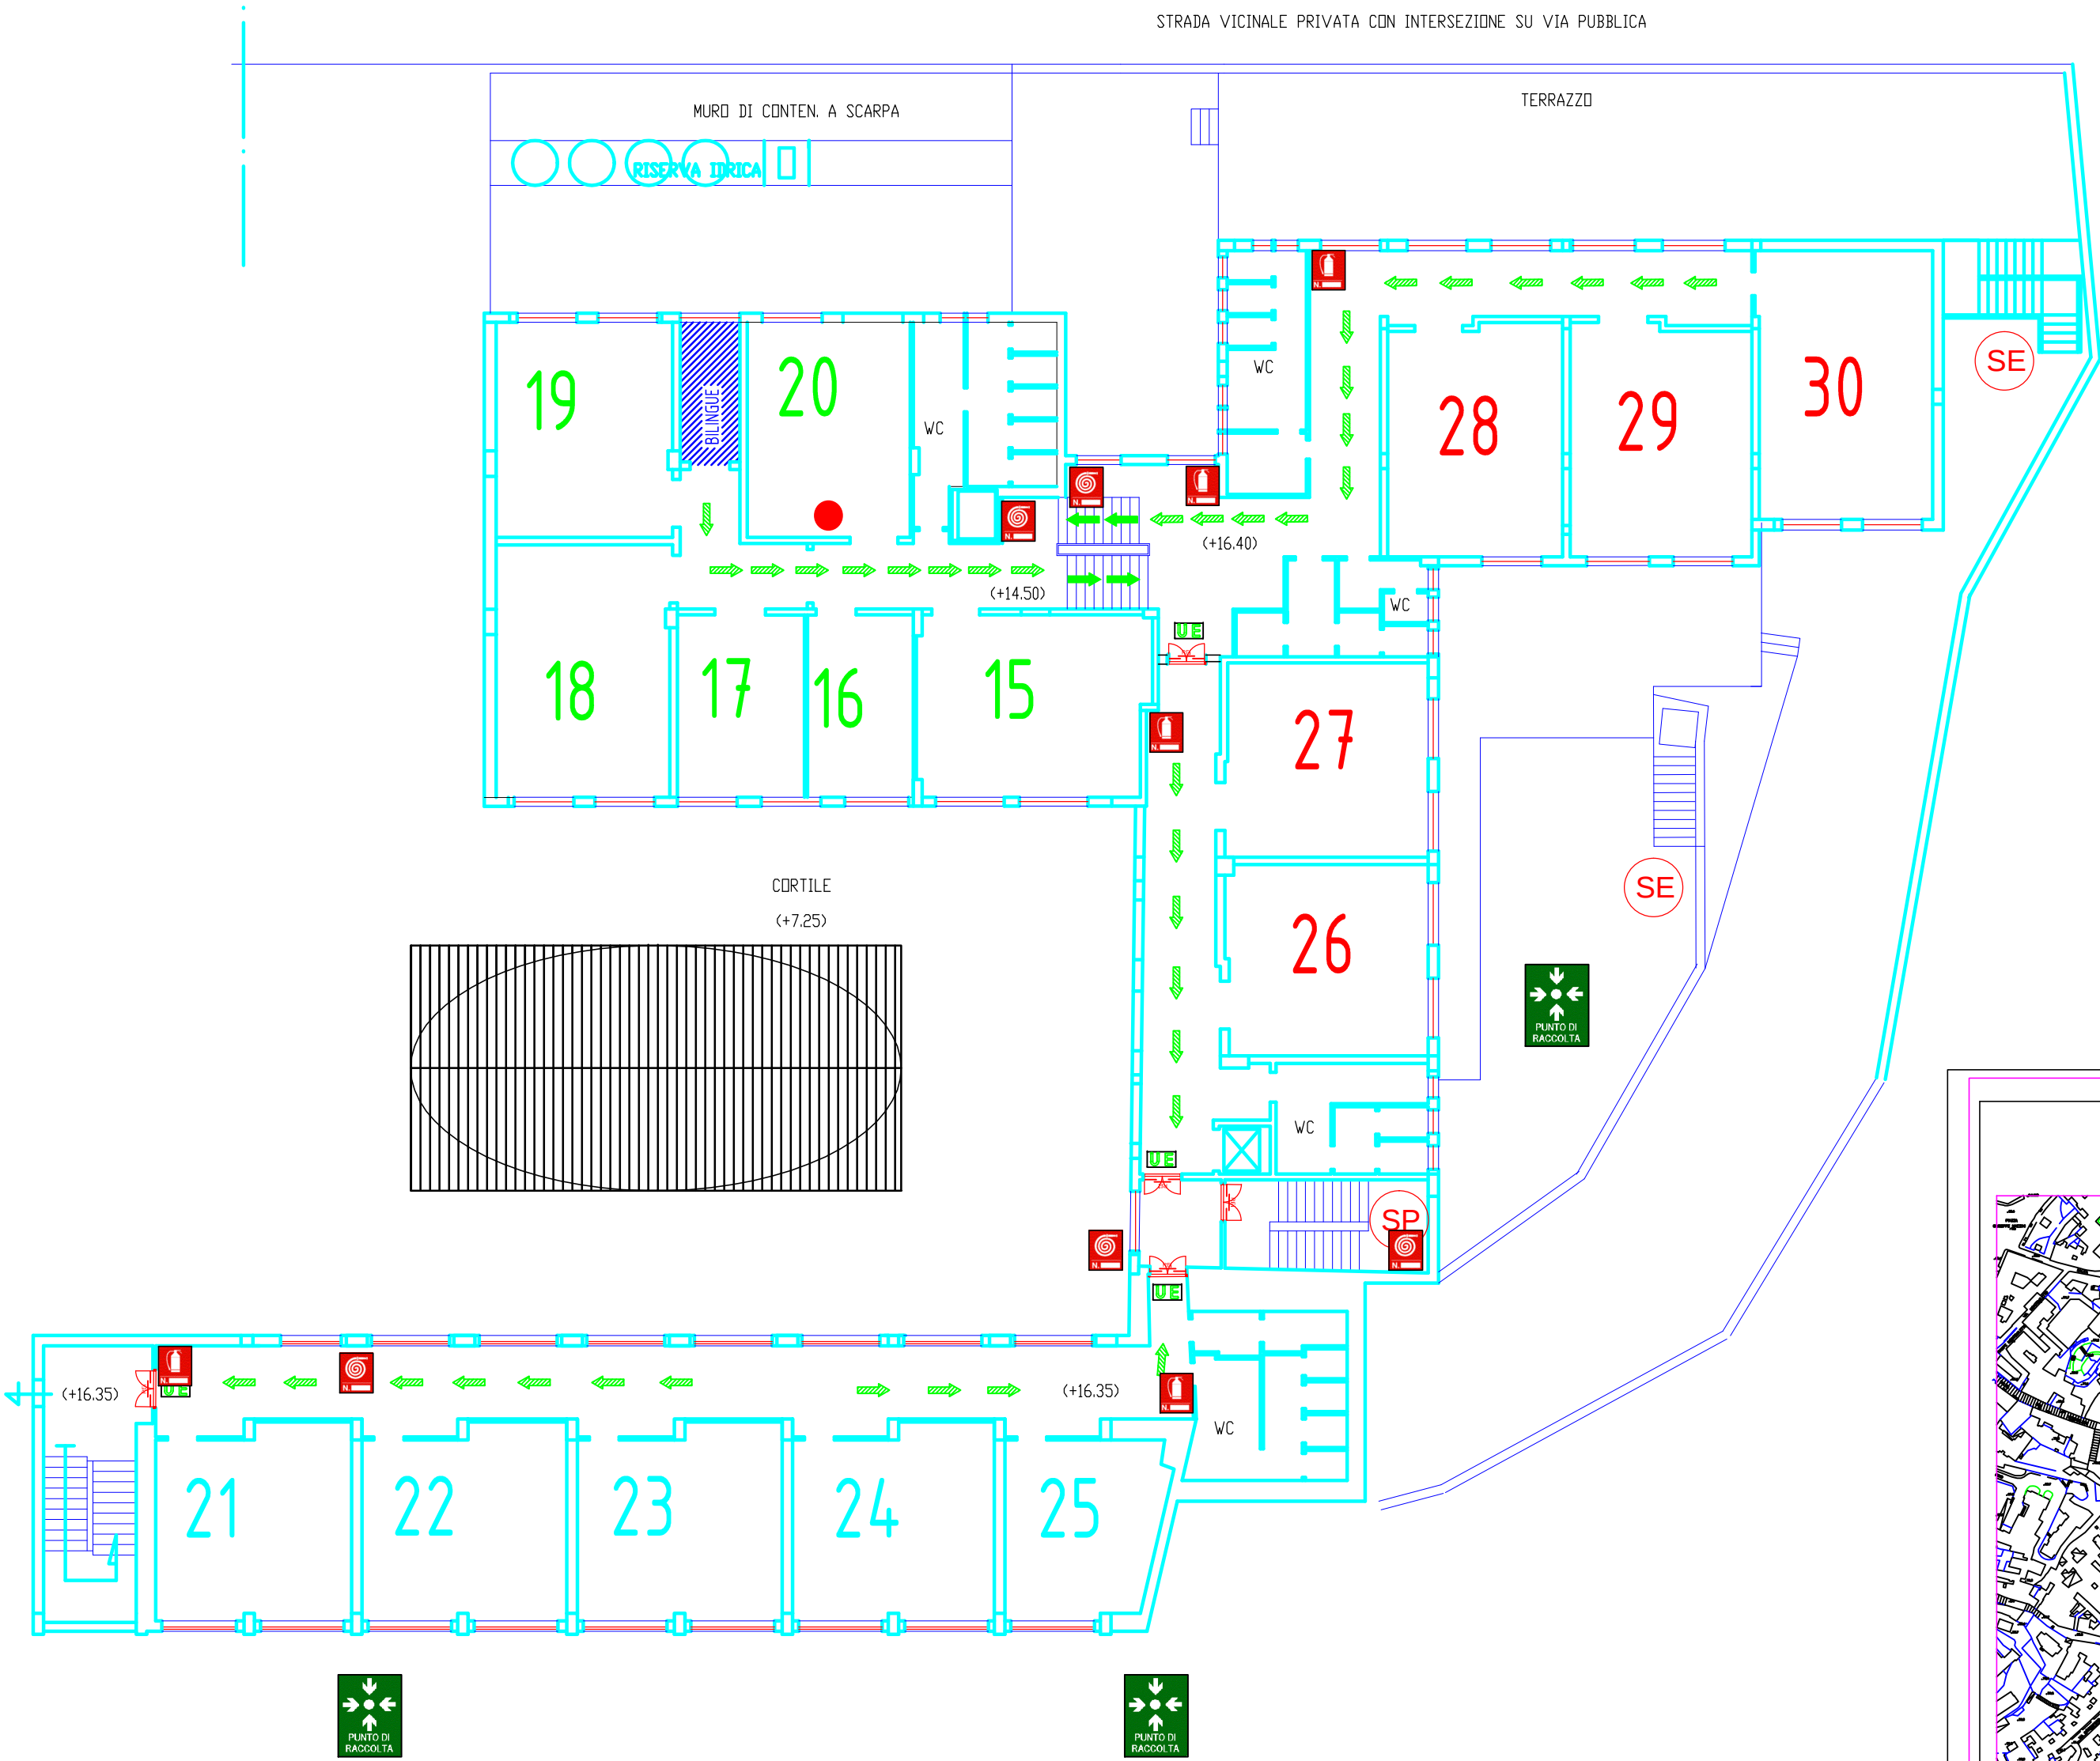


TABELLA SIMBOLI

	IDRANTE UNI 45		PERCORSO DI USCITA ORIZZONTALE		PULSANTE DI ALLARME SIRENA
	ALLARME ANTINCENDIO		PERCORSO DI USCITA VERSO IL BASSO		DIVIETO SPEGNERE CON ACQUA
	ESTINTORE		ILLUMINAZ. DI EMERGENZA		SCALA PROTETTA
	USCITA DI EMERGENZA		PORTA RESISTENTE AL FUOCO		SCALA ESTERNA SICUREZZA
	AREA DI RACCOLTA Luogo Sicuro		QUADRO ELETTRICO		VOI SIETE QUI
			CASSETTA DI PR. SOCCORSO		ATTACCO VV.F.

I.S.I.S. "MARGHERITA DI SAVOIA"

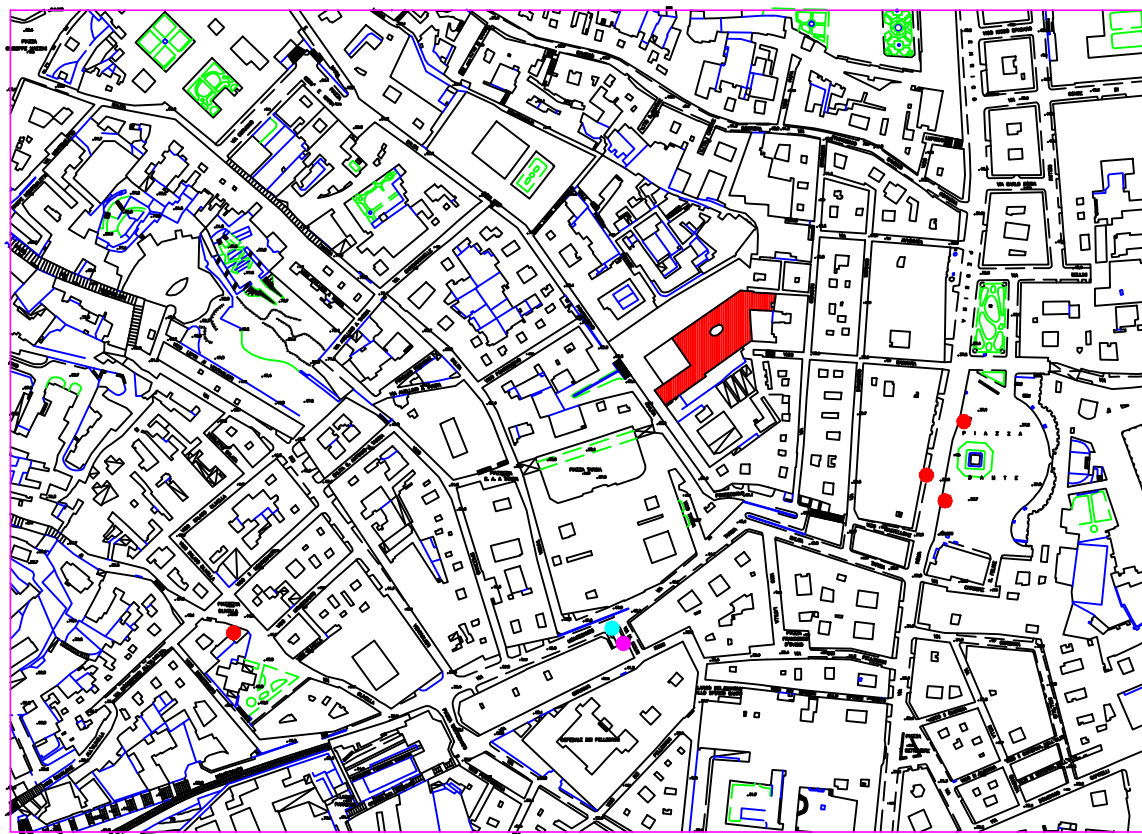

PLANIMETRIA PIANO QUARTO

Tavola	05	D.S. prof. Fiorella COLOMBAI
Scala	1:200	R.L.S. sig. Nunzia PLAUSTRO
Data	DICEMBRE 2013	R.S.P.P. ing. VINCENZO DE ROSA


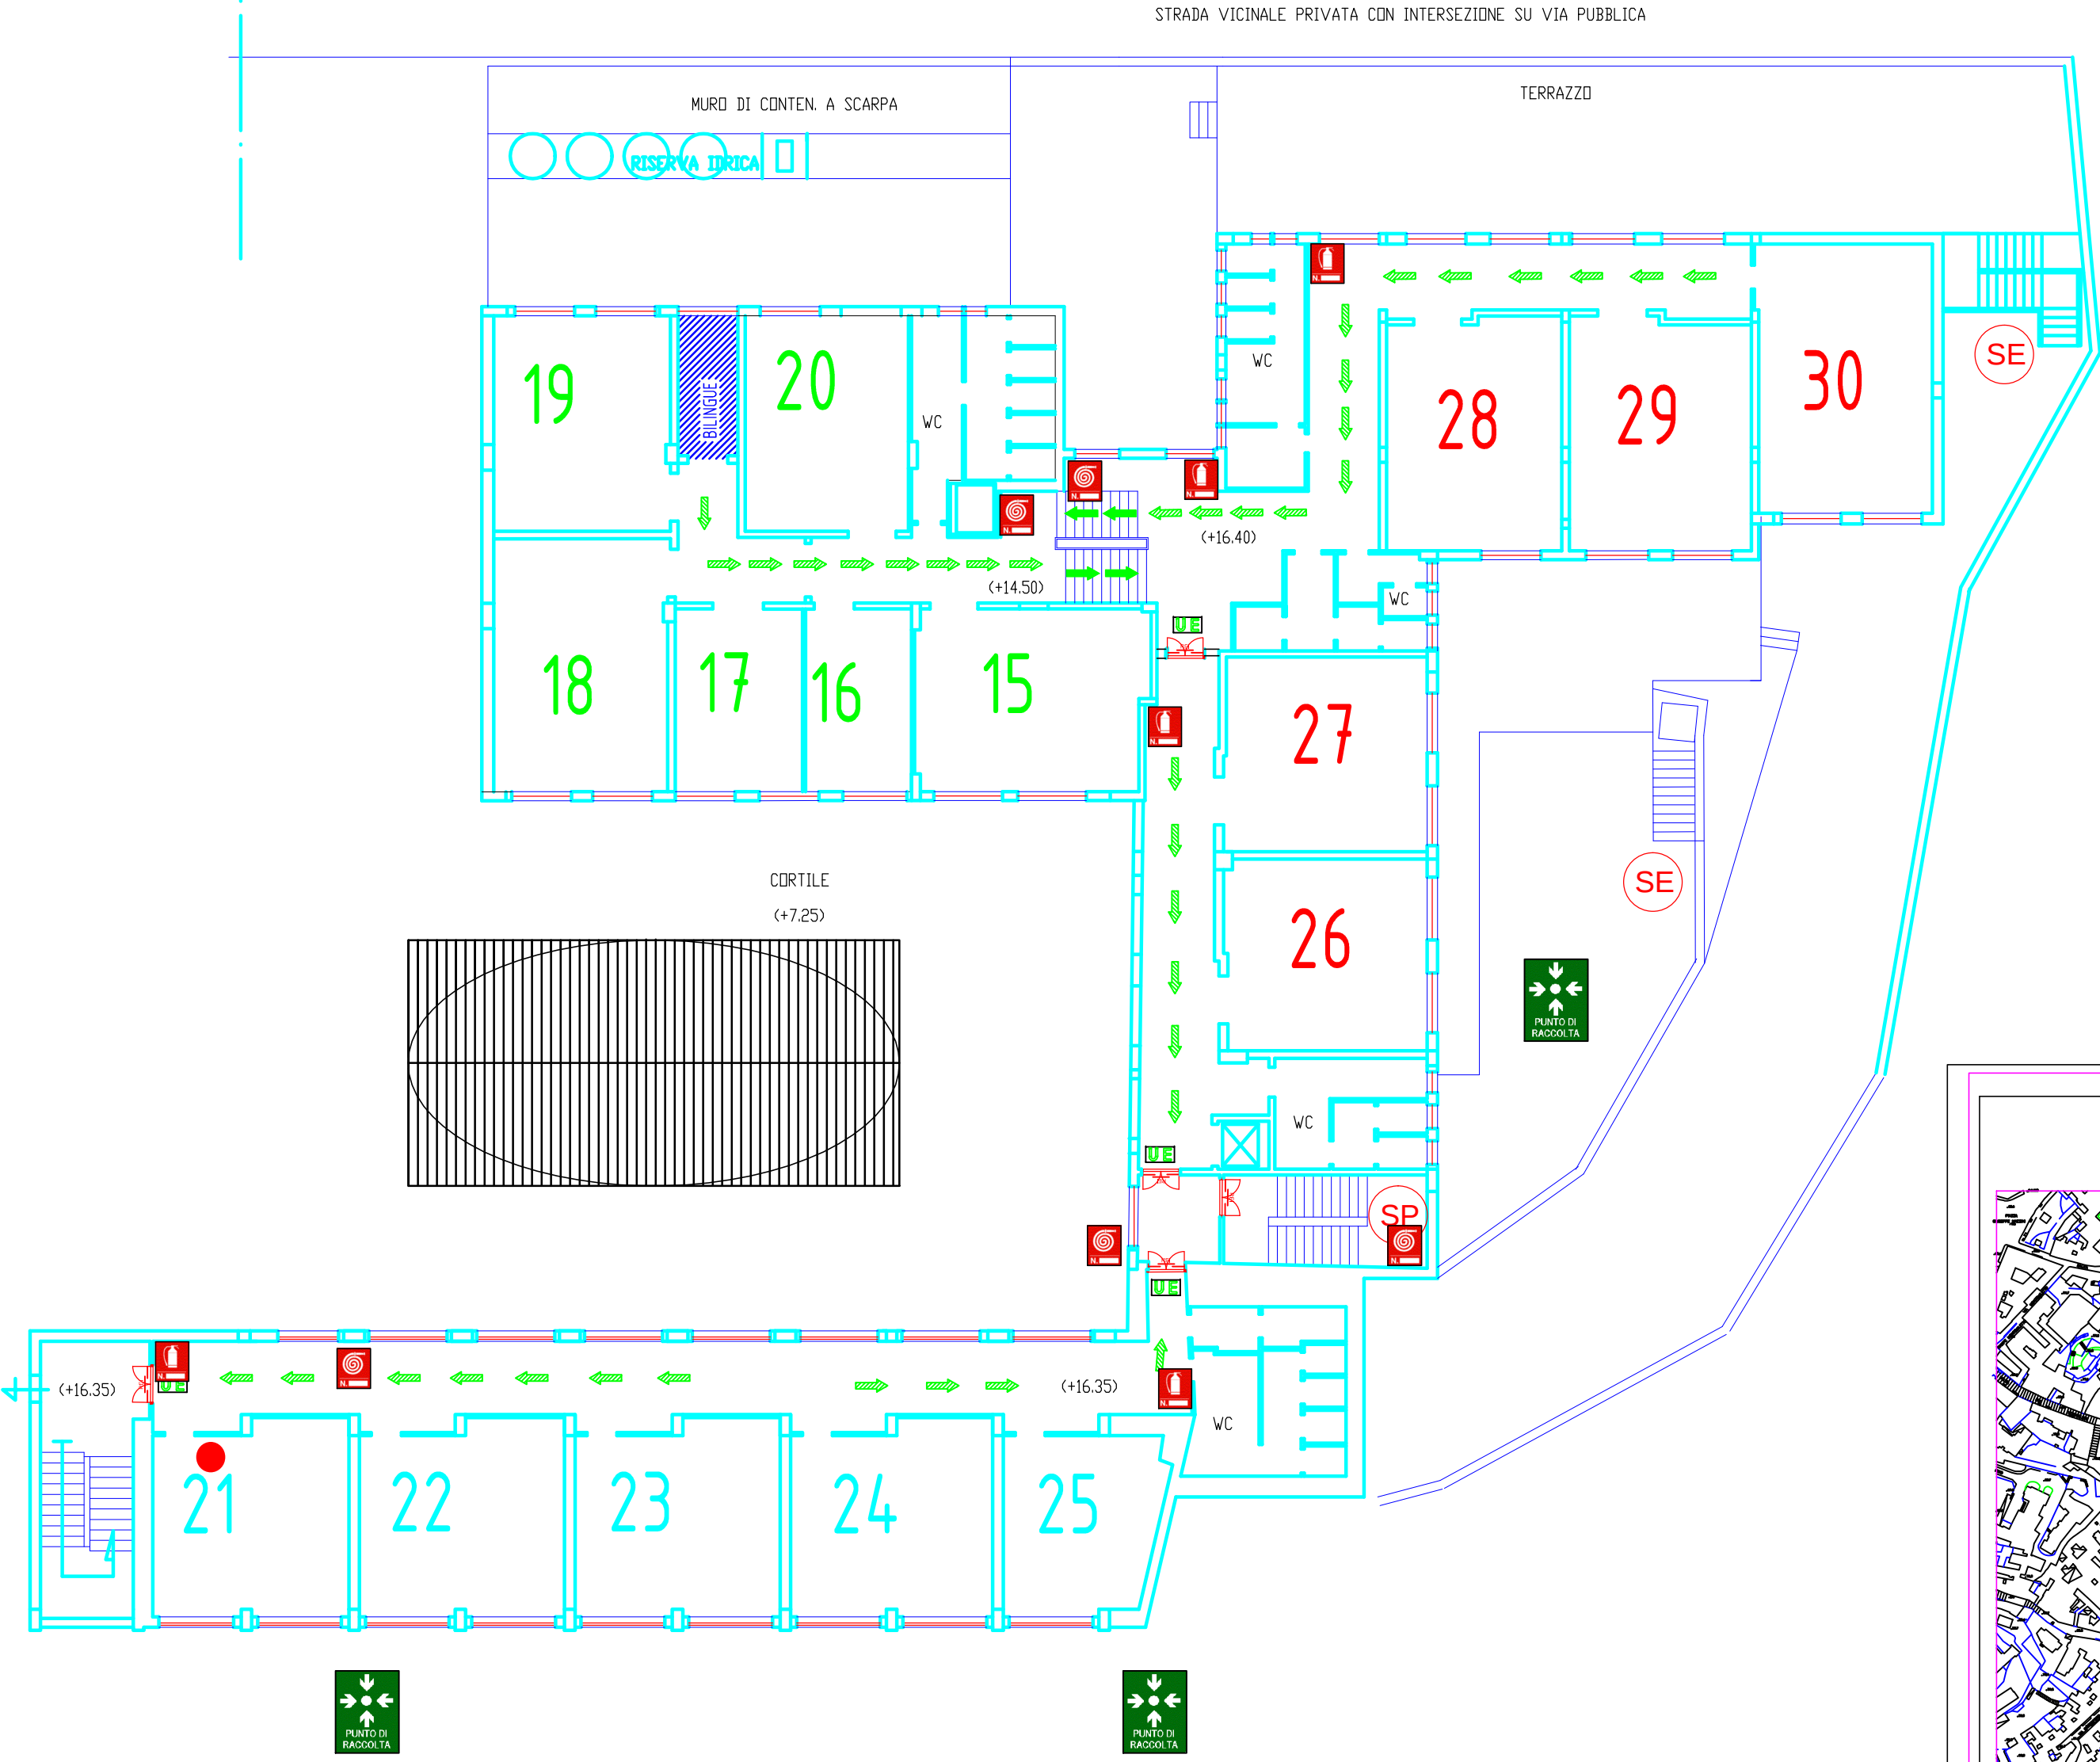


TABELLA SIMBOLI

	IDRANTE UNI 45		PERCORSO DI USCITA ORIZZONTALE		PULSANTE DI ALLARME SIRENA
	ALLARME ANTINCENDIO		PERCORSO DI USCITA VERSO IL BASSO		DIVIETO SPEGNERE CON ACQUA
	ESTINTORE		ILLUMINAZ. DI EMERGENZA		SCALA PROTETTA
	USCITA DI EMERGENZA		PORTA RESISTENTE AL FUOCO		SCALA ESTERNA SICUREZZA
	AREA DI RACCOLTA Luogo Sicuro		QUADRO ELETTRICO		CASSETTA DI PR. SOCCORSO
			VOI SIETE QUI		ATTACCO V.V.F.

I.S.I.S. "MARGHERITA DI SAVOIA"

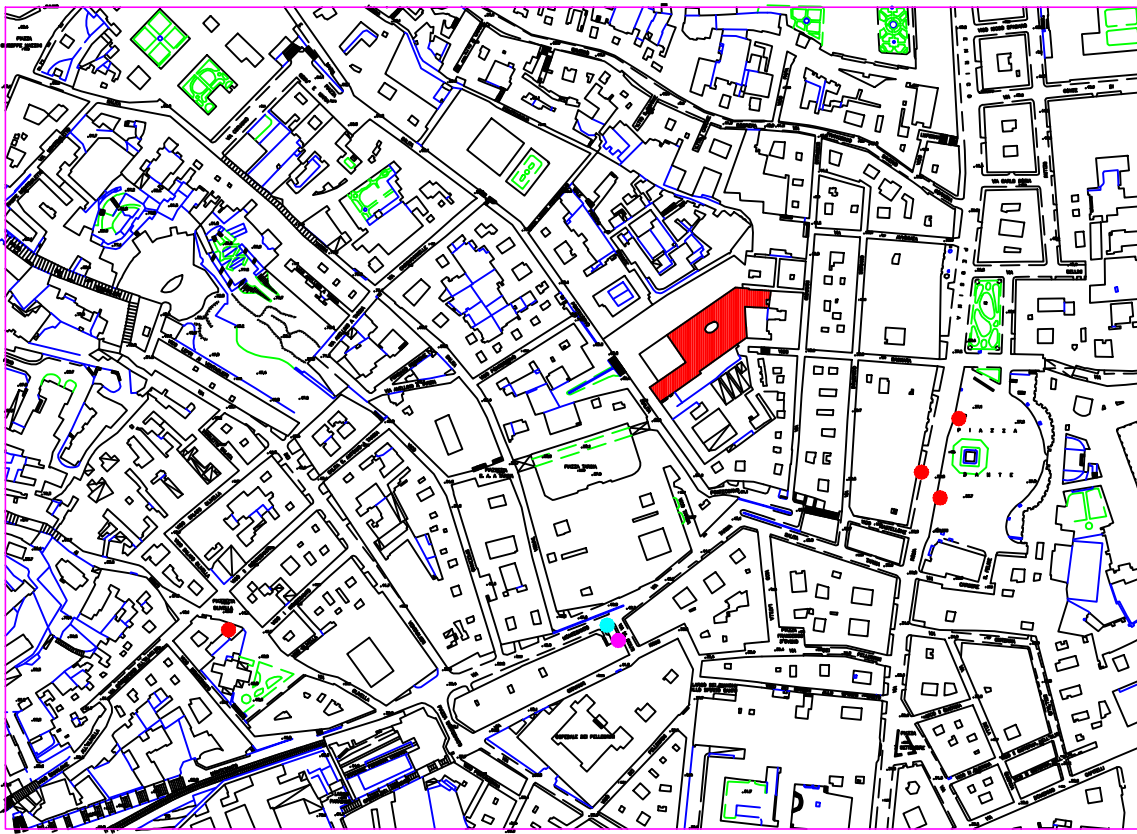

PLANIMETRIA PIANO QUARTO

Tavola	05	D.S. prof. Fiorella COLOMBAI
Scala	1:200	R.L.S. sig. Nunzia PLAUSTRO
Data	DICEMBRE 2013	R.S.P.P. ing. VINCENZO DE ROSA





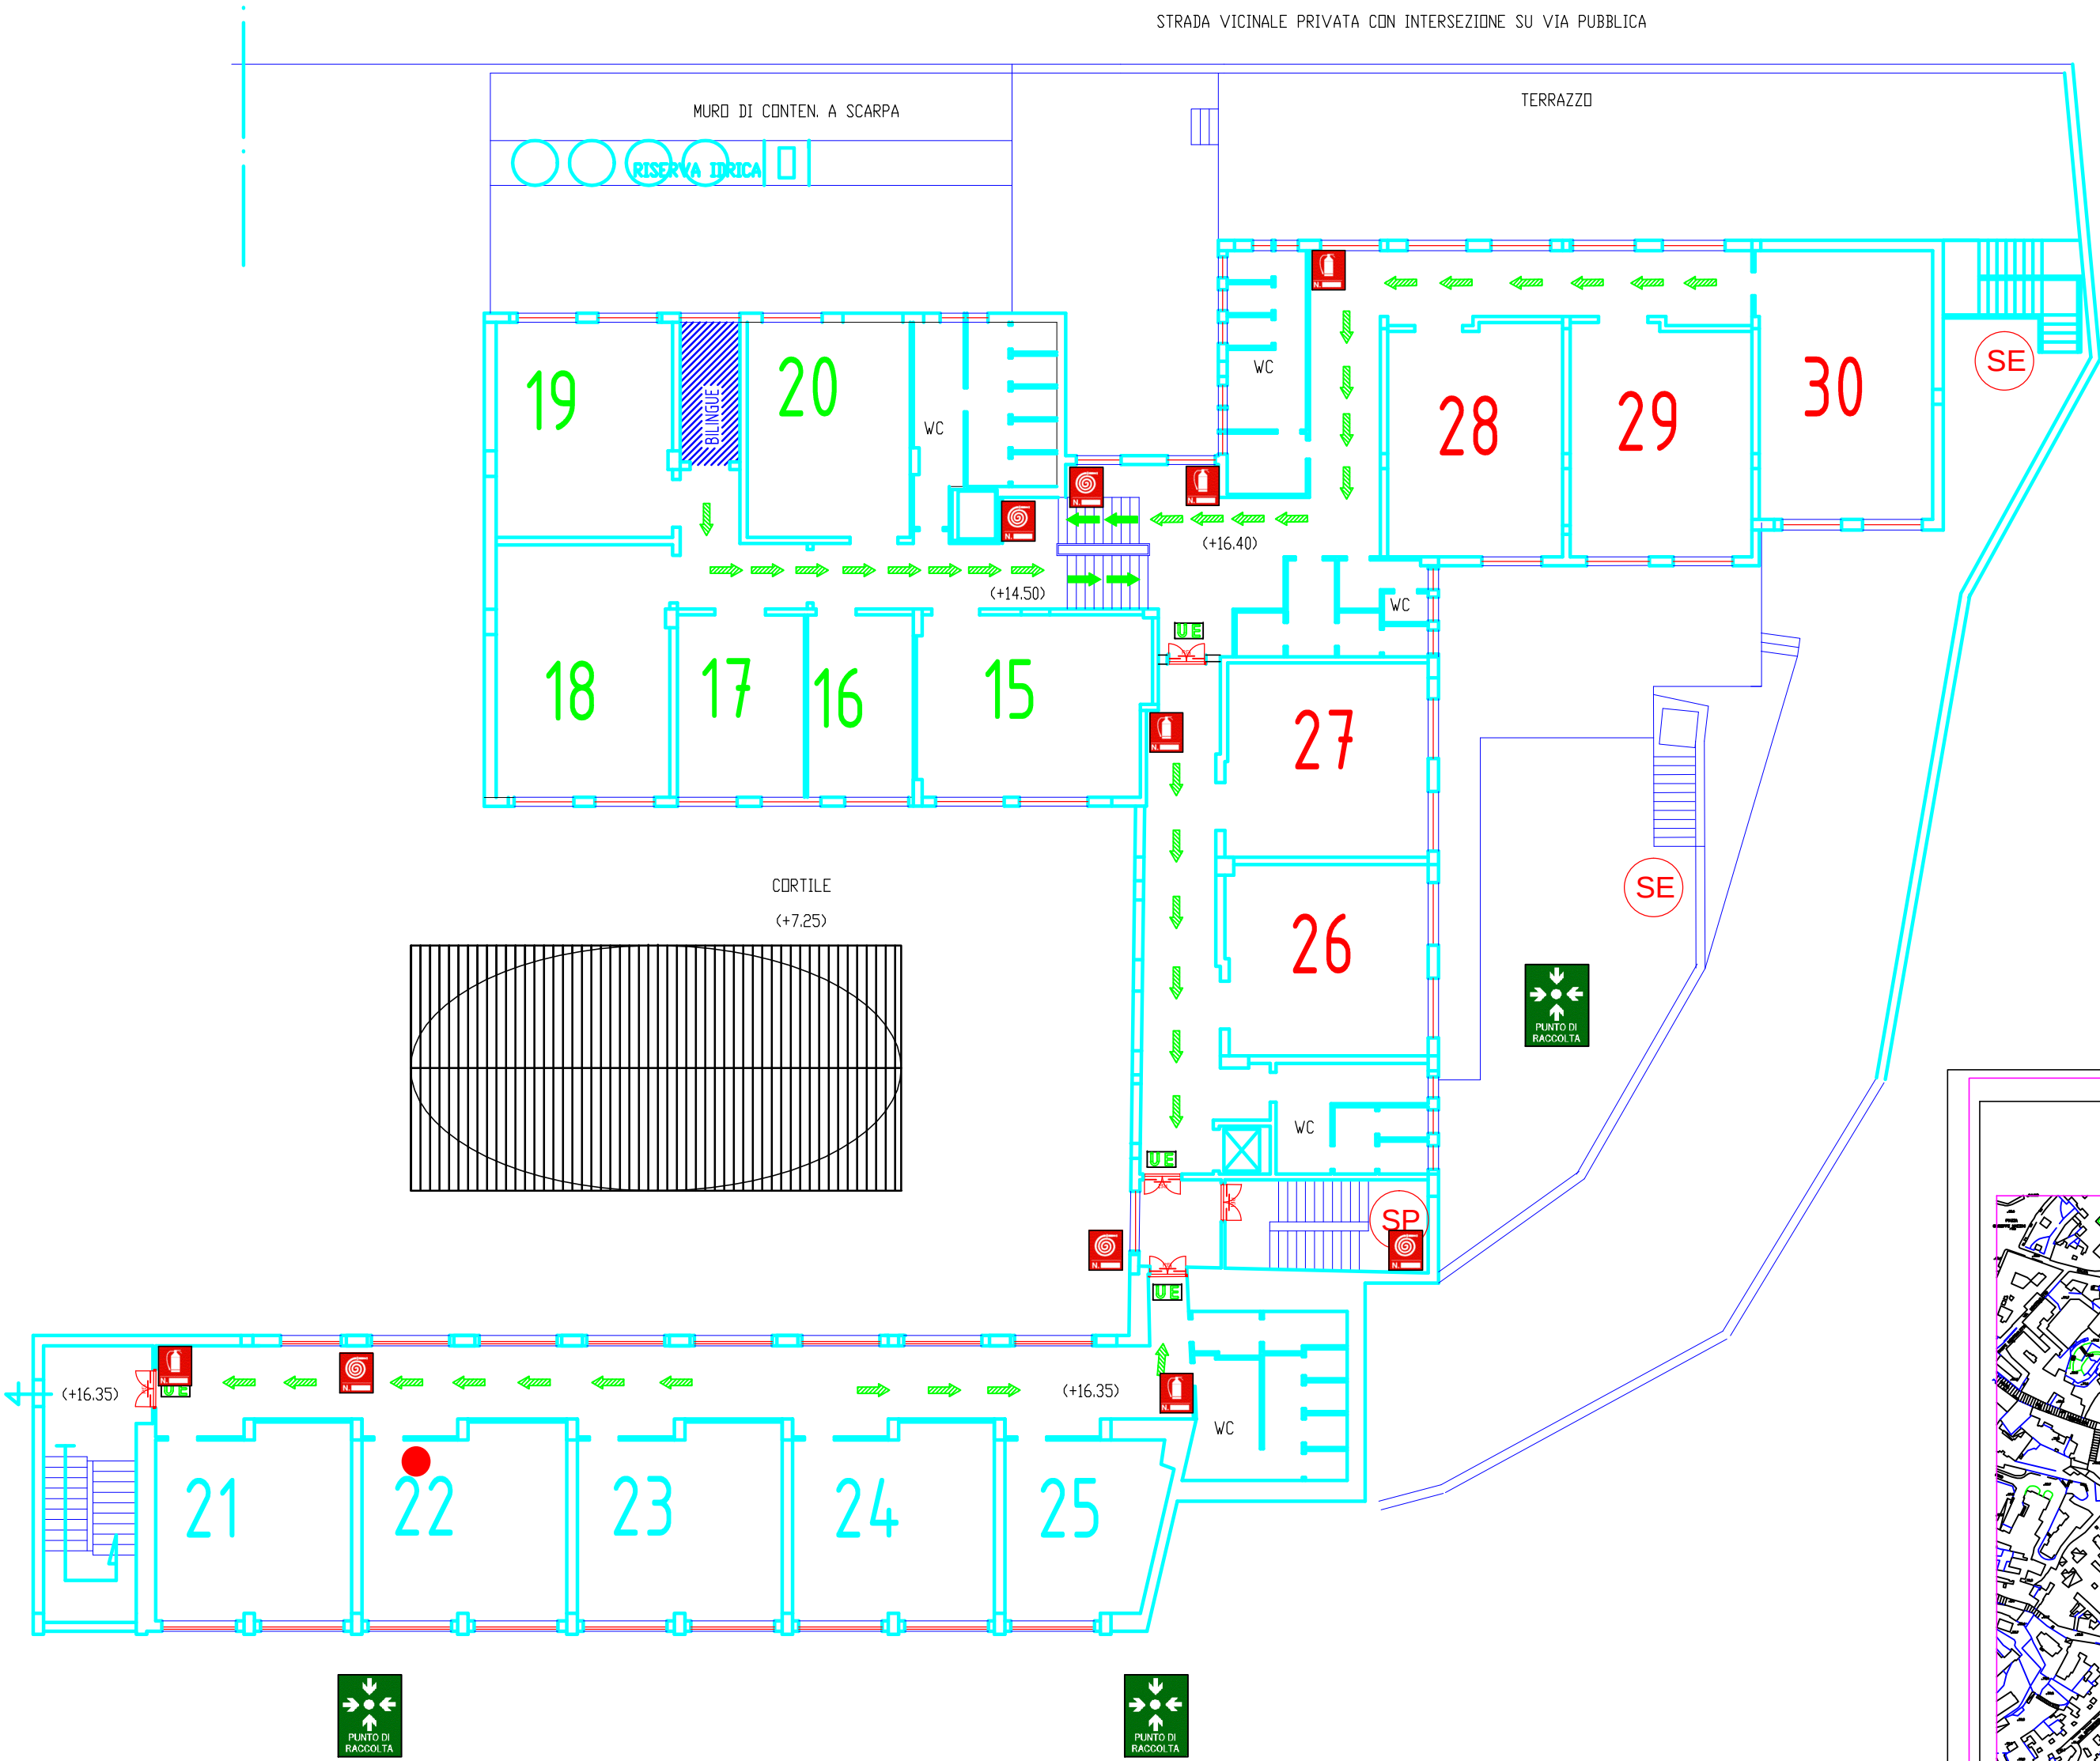


TABELLA SIMBOLI

	IDRANTE UNI 45		PERCORSO DI USCITA ORIZZONTALE		PULSANTE DI ALLARME SIRENA
	ALLARME ANTINCENDIO		PERCORSO DI USCITA VERSO IL BASSO		DIVIETO SPEGNERE CON ACQUA
	ESTINTORE		ILLUMINAZ. DI EMERGENZA		SCALA PROTETTA
	USCITA DI EMERGENZA		PORTA RESISTENTE AL FUOCO		SCALA ESTERNA SICUREZZA
	AREA DI RACCOLTA Luogo Sicuro		QUADRO ELETTRICO		VOI SIETE QUI
			CASSETTA DI PR. SOCCORSO		ATTACCO VV.F.

I.S.I.S. "MARGHERITA DI SAVOIA"

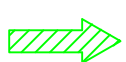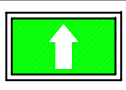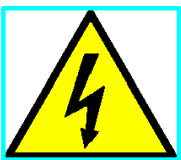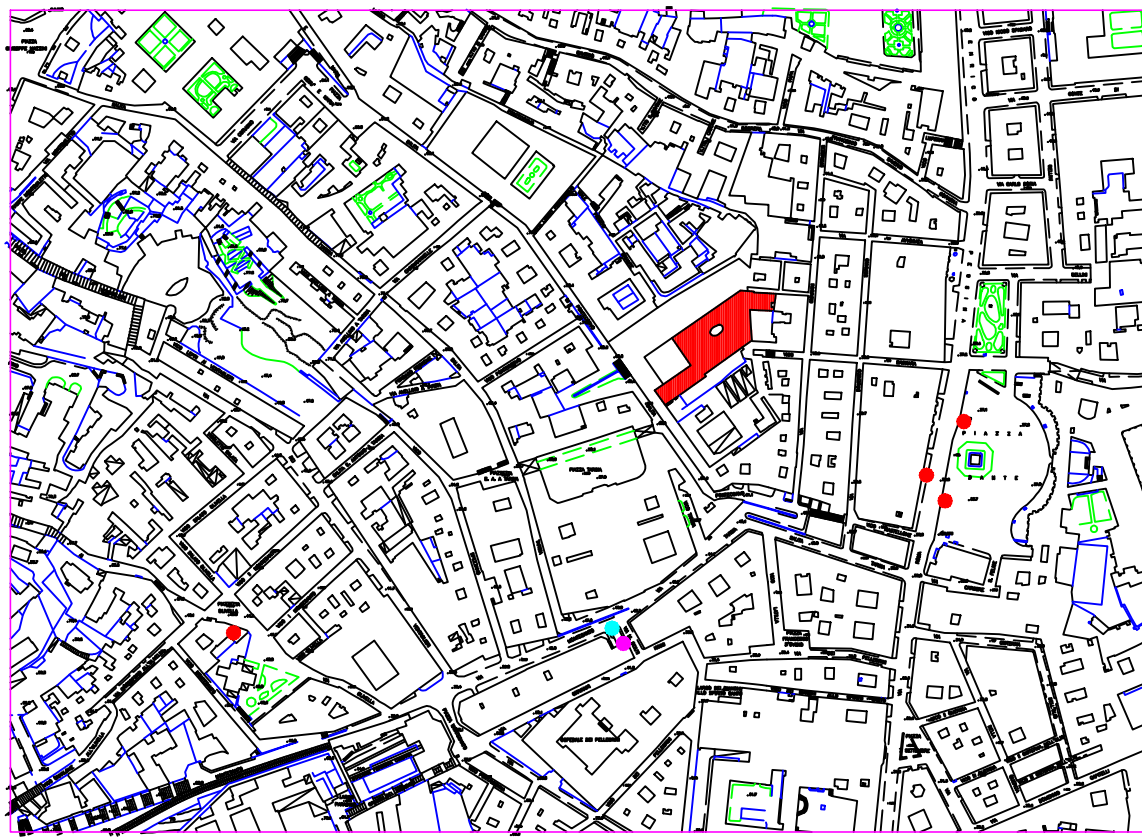

PLANIMETRIA PIANO QUARTO

Tavola	05	D.S. prof. Fiorella COLOMBAI
Scala	1:200	R.L.S. sig. Nunzia PLAUSTRO
Data	DICEMBRE 2013	R.S.P.P. ing. VINCENZO DE ROSA


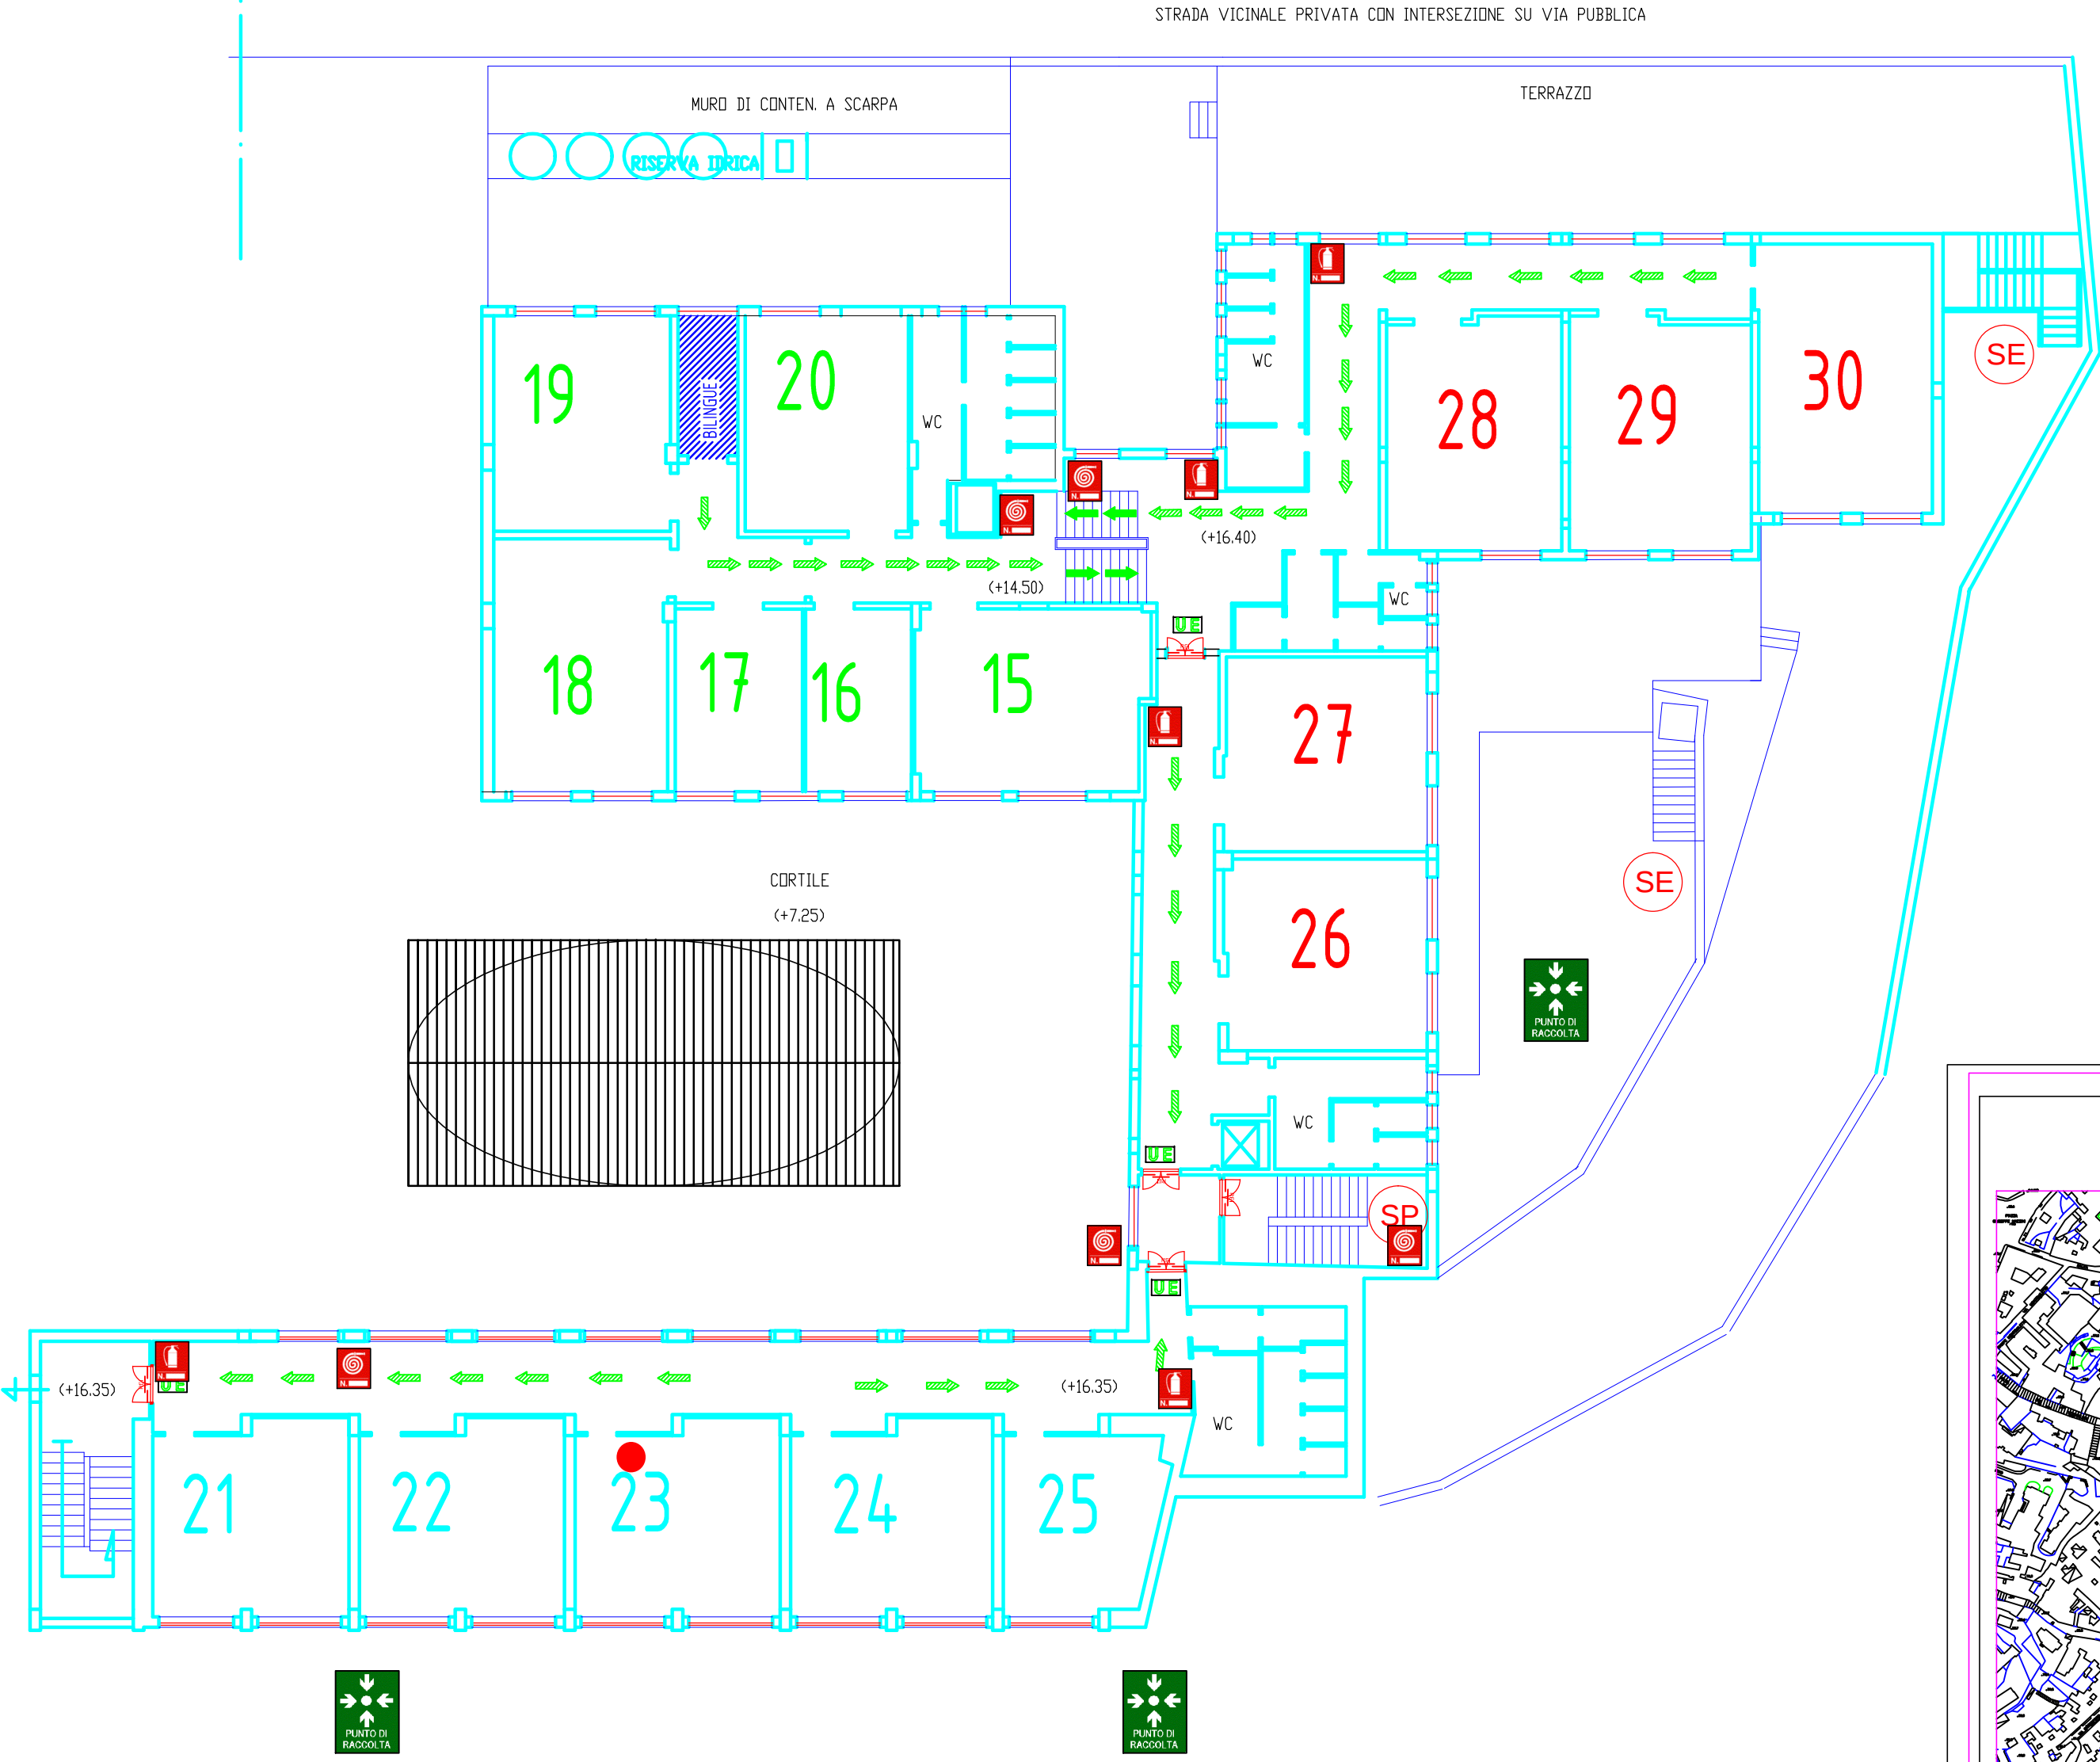


TABELLA SIMBOLI

	IDRANTE UNI 45		PERCORSO DI USCITA ORIZZONTALE		PULSANTE DI ALLARME SIRENA
	ALLARME ANTINCENDIO		PERCORSO DI USCITA VERSO IL BASSO		DIVIETO SPEGNERE CON ACQUA
	ESTINTORE		ILLUMINAZ. DI EMERGENZA		SCALA PROTETTA
	USCITA DI EMERGENZA		PORTA RESISTENTE AL FUOCO		SCALA ESTERNA SICUREZZA
	AREA DI RACCOLTA Luogo Sicuro		QUADRO ELETTRICO		VOI SIETE QUI
			CASSETTA DI PR. SOCCORSO		ATTACCO V.V.F.

I.S.I.S. "MARGHERITA DI SAVOIA"

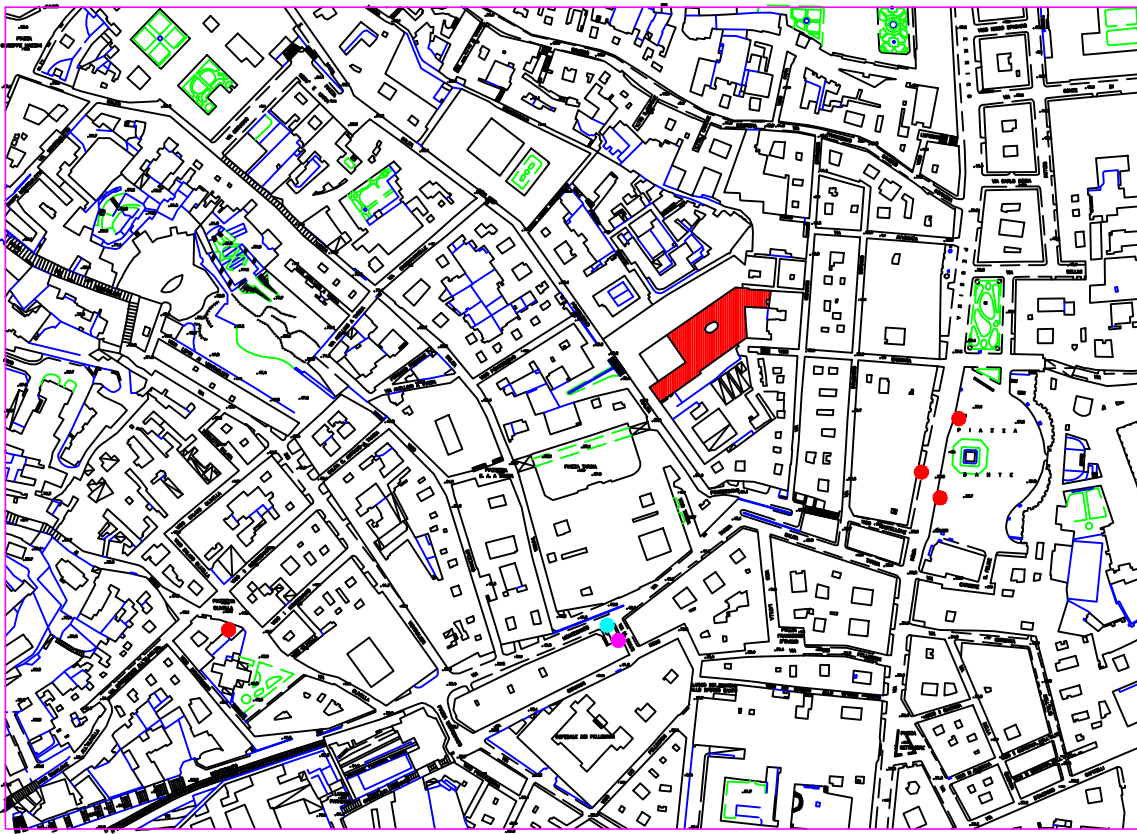

PLANIMETRIA PIANO QUARTO

Tavola	05	D.S. prof. Fiorella COLOMBAI
Scala	1:200	R.L.S. sig. Nunzia PLAUSTRO
Data	DICEMBRE 2013	R.S.P.P. ing. VINCENZO DE ROSA


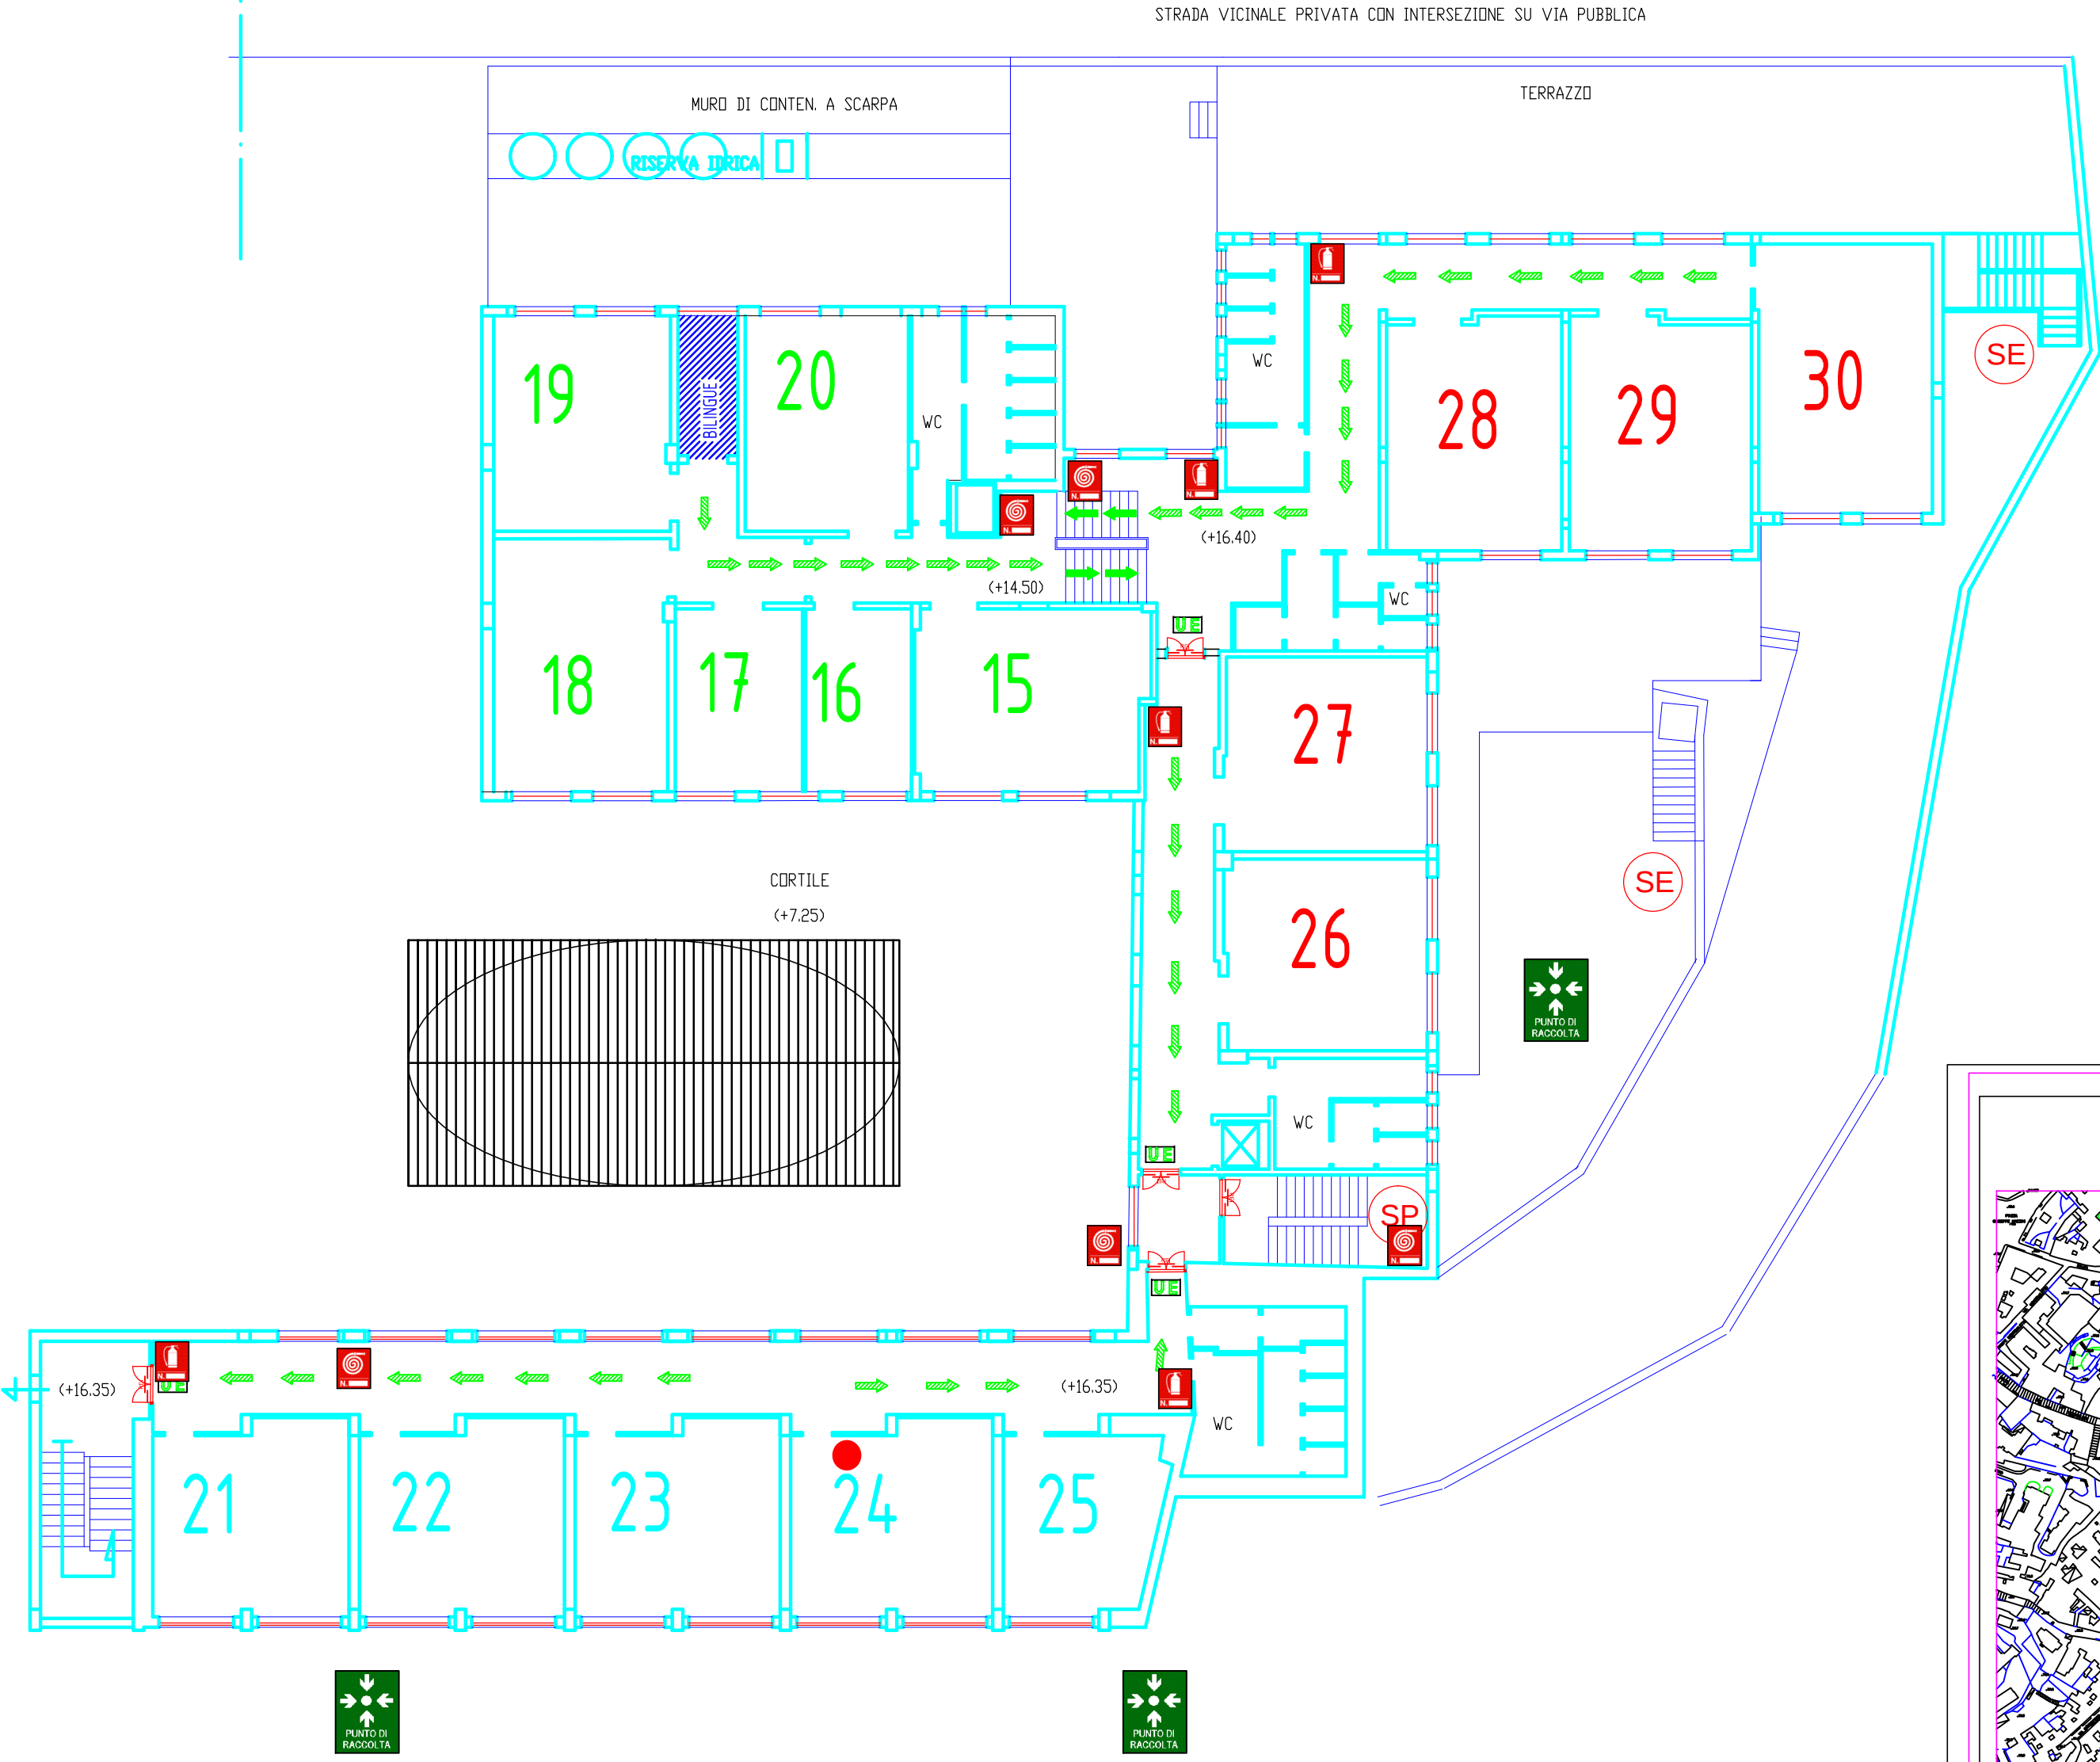


TABELLA SIMBOLI

	IDRANTE UNI 45		PERCORSO DI USCITA ORIZZONTALE		PULSANTE DI ALLARME SIRENA
	ALLARME ANTINCENDIO		PERCORSO DI USCITA VERSO IL BASSO		DIVIETO SPEGNERE CON ACQUA
	ESTINTORE		ILLUMINAZ. DI EMERGENZA		SCALA PROTETTA
	USCITA DI EMERGENZA		PORTA RESISTENTE AL FUOCO		SCALA ESTERNA SICUREZZA
	AREA DI RACCOLTA Luogo Sicuro		QUADRO ELETTRICO		VOI SIETE QUI
	PUNTO DI RACCOLTA		CASSETTA DI PR. SOCCORSO		ATTACCO V.V.F.

I.S.I.S. "MARGHERITA DI SAVOIA"

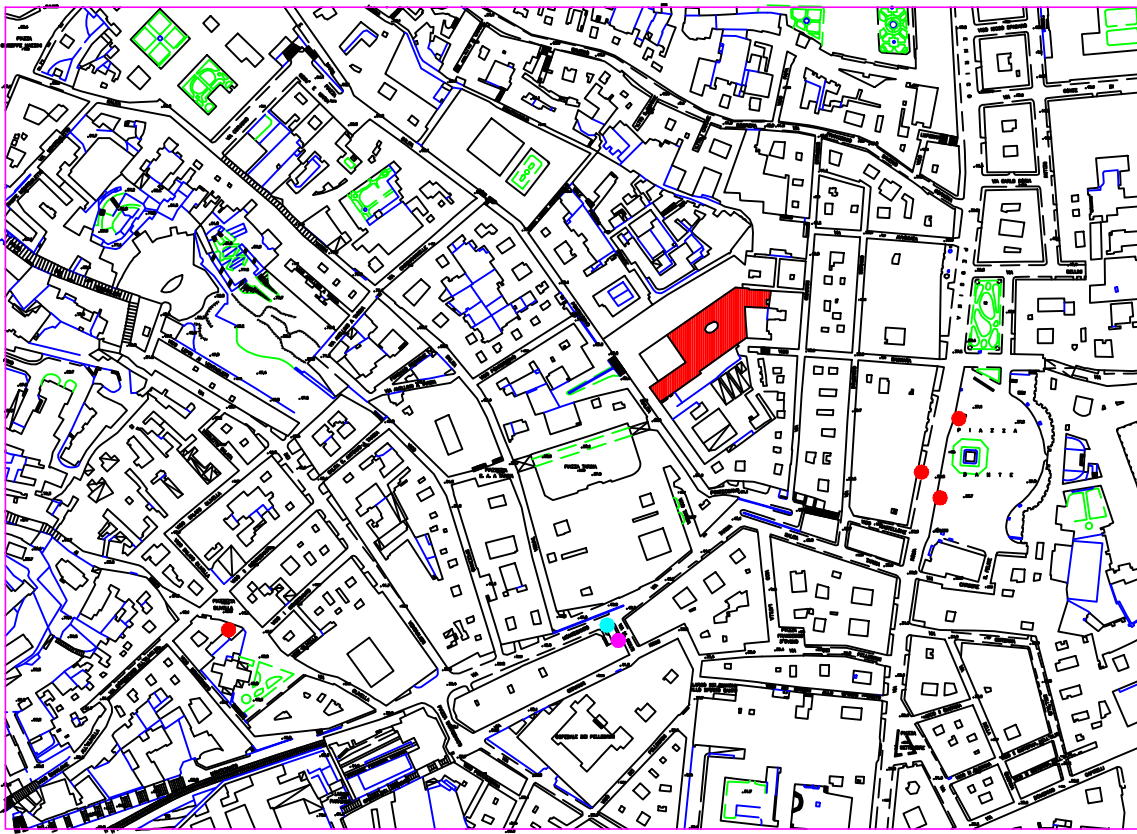

PLANIMETRIA PIANO QUARTO

Tavola	05	D.S. prof. Fiorella COLOMBAI
Scala	1:200	R.L.S. sig. Nunzia PLAUSTRO
Data	DICEMBRE 2013	R.S.P.P. ing. VINCENZO DE ROSA






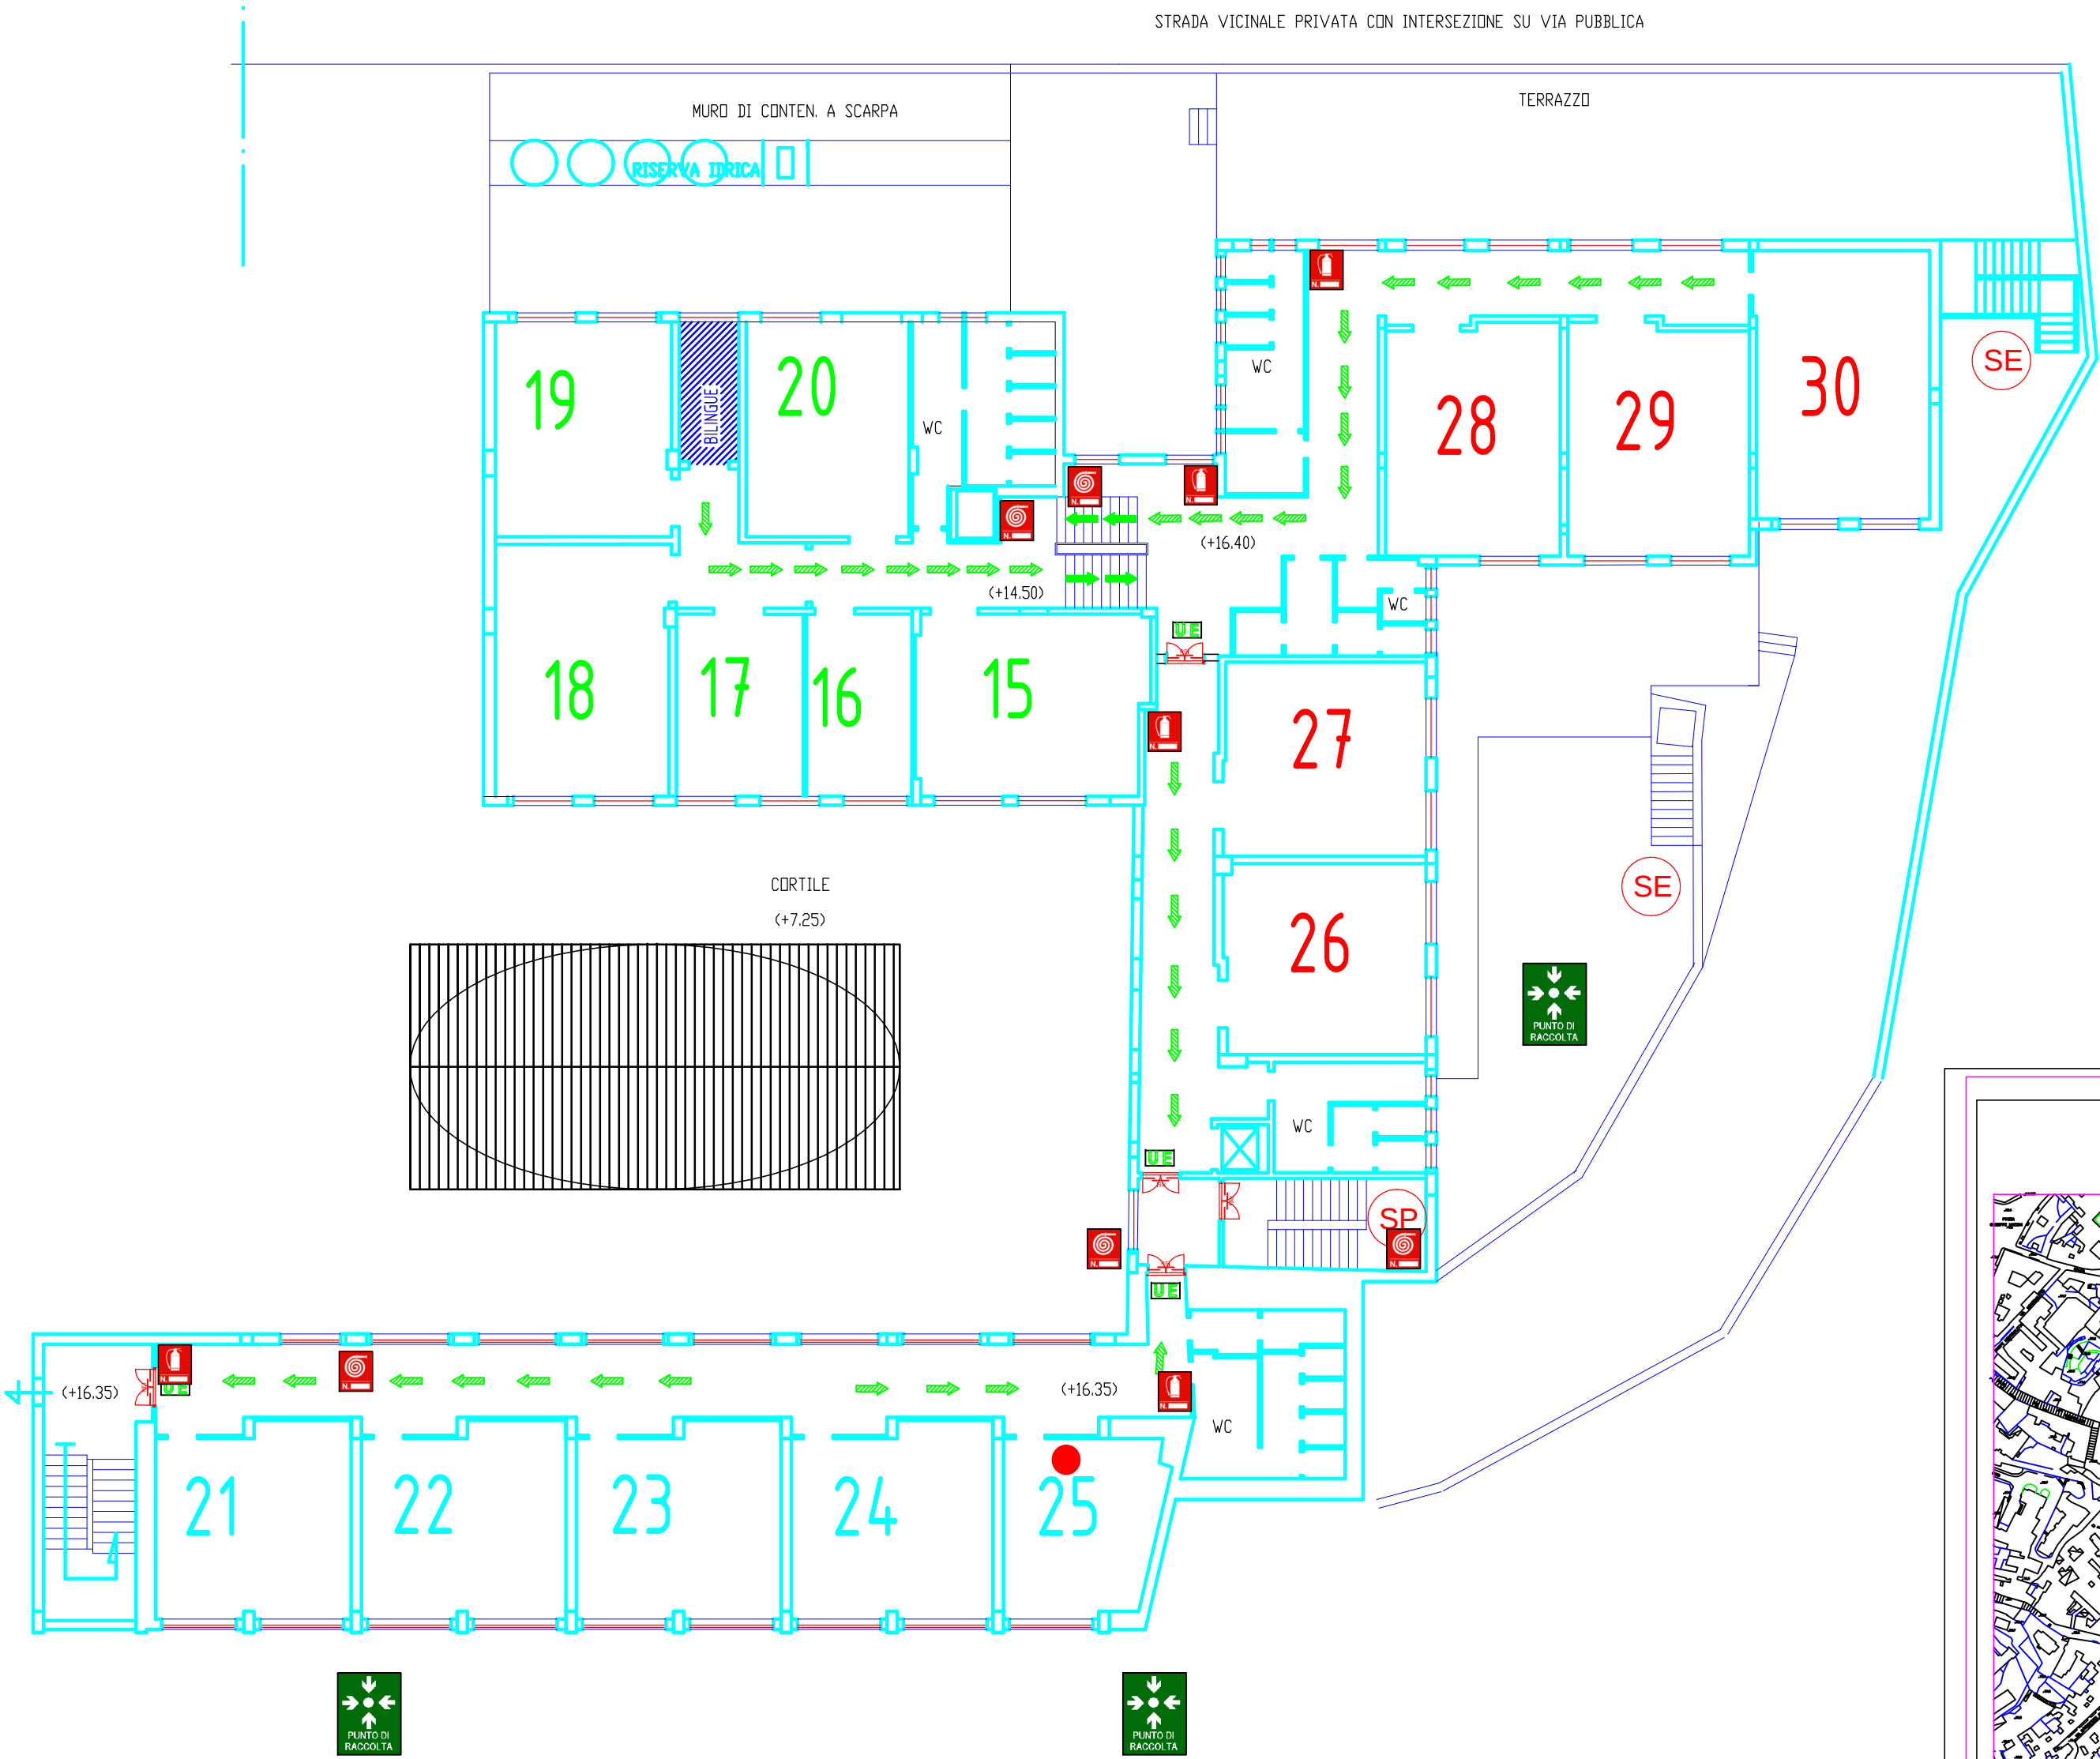


TABELLA SIMBOLI

	IDRANTE UNI 45		PERCORSO DI USCITA ORIZZONTALE		PULSANTE DI ALLARME SIRENA
	ALLARME ANTINCENDIO		PERCORSO DI USCITA VERSO IL BASSO		DIVIETO SPEGNERE CON ACQUA
	ESTINTORE		ILLUMINAZ. DI EMERGENZA		SCALA PROTETTA
	USCITA DI EMERGENZA		PORTA RESISTENTE AL FUOCO		SCALA ESTERNA SICUREZZA
	AREA DI RACCOLTA Luogo Sicuro		QUADRO ELETTRICO		VOI SIETE QUI
			CASSETTA DI PR. SOCCORSO		ATTACCO VV.F.

I.S.I.S. "MARGHERITA DI SAVOIA"

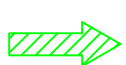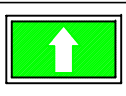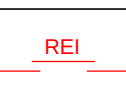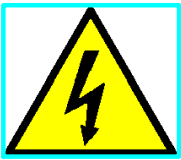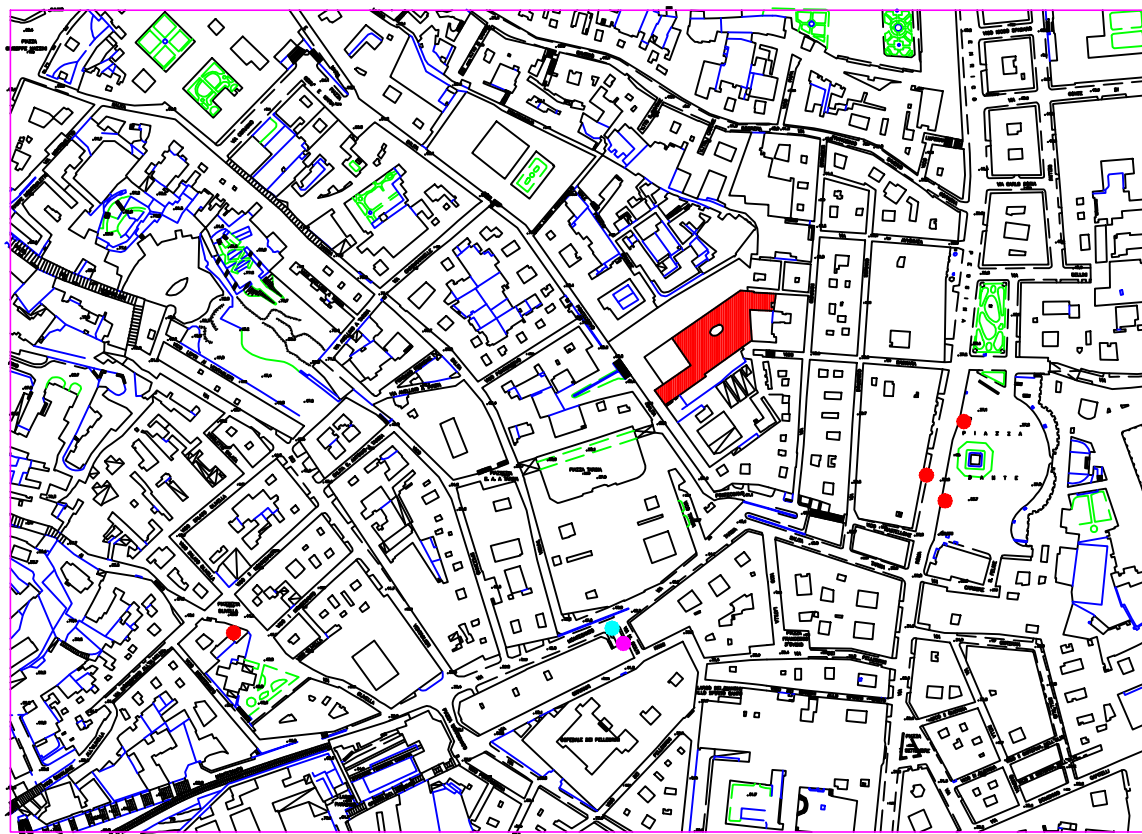

PLANIMETRIA PIANO QUARTO

Tavola	05	D.S. prof. Fiorella COLOMBAI
Scala	1:200	R.L.S. sig. Nunzia PLAUSTRO
Data	DICEMBRE 2013	R.S.P.P. ing. VINCENZO DE ROSA


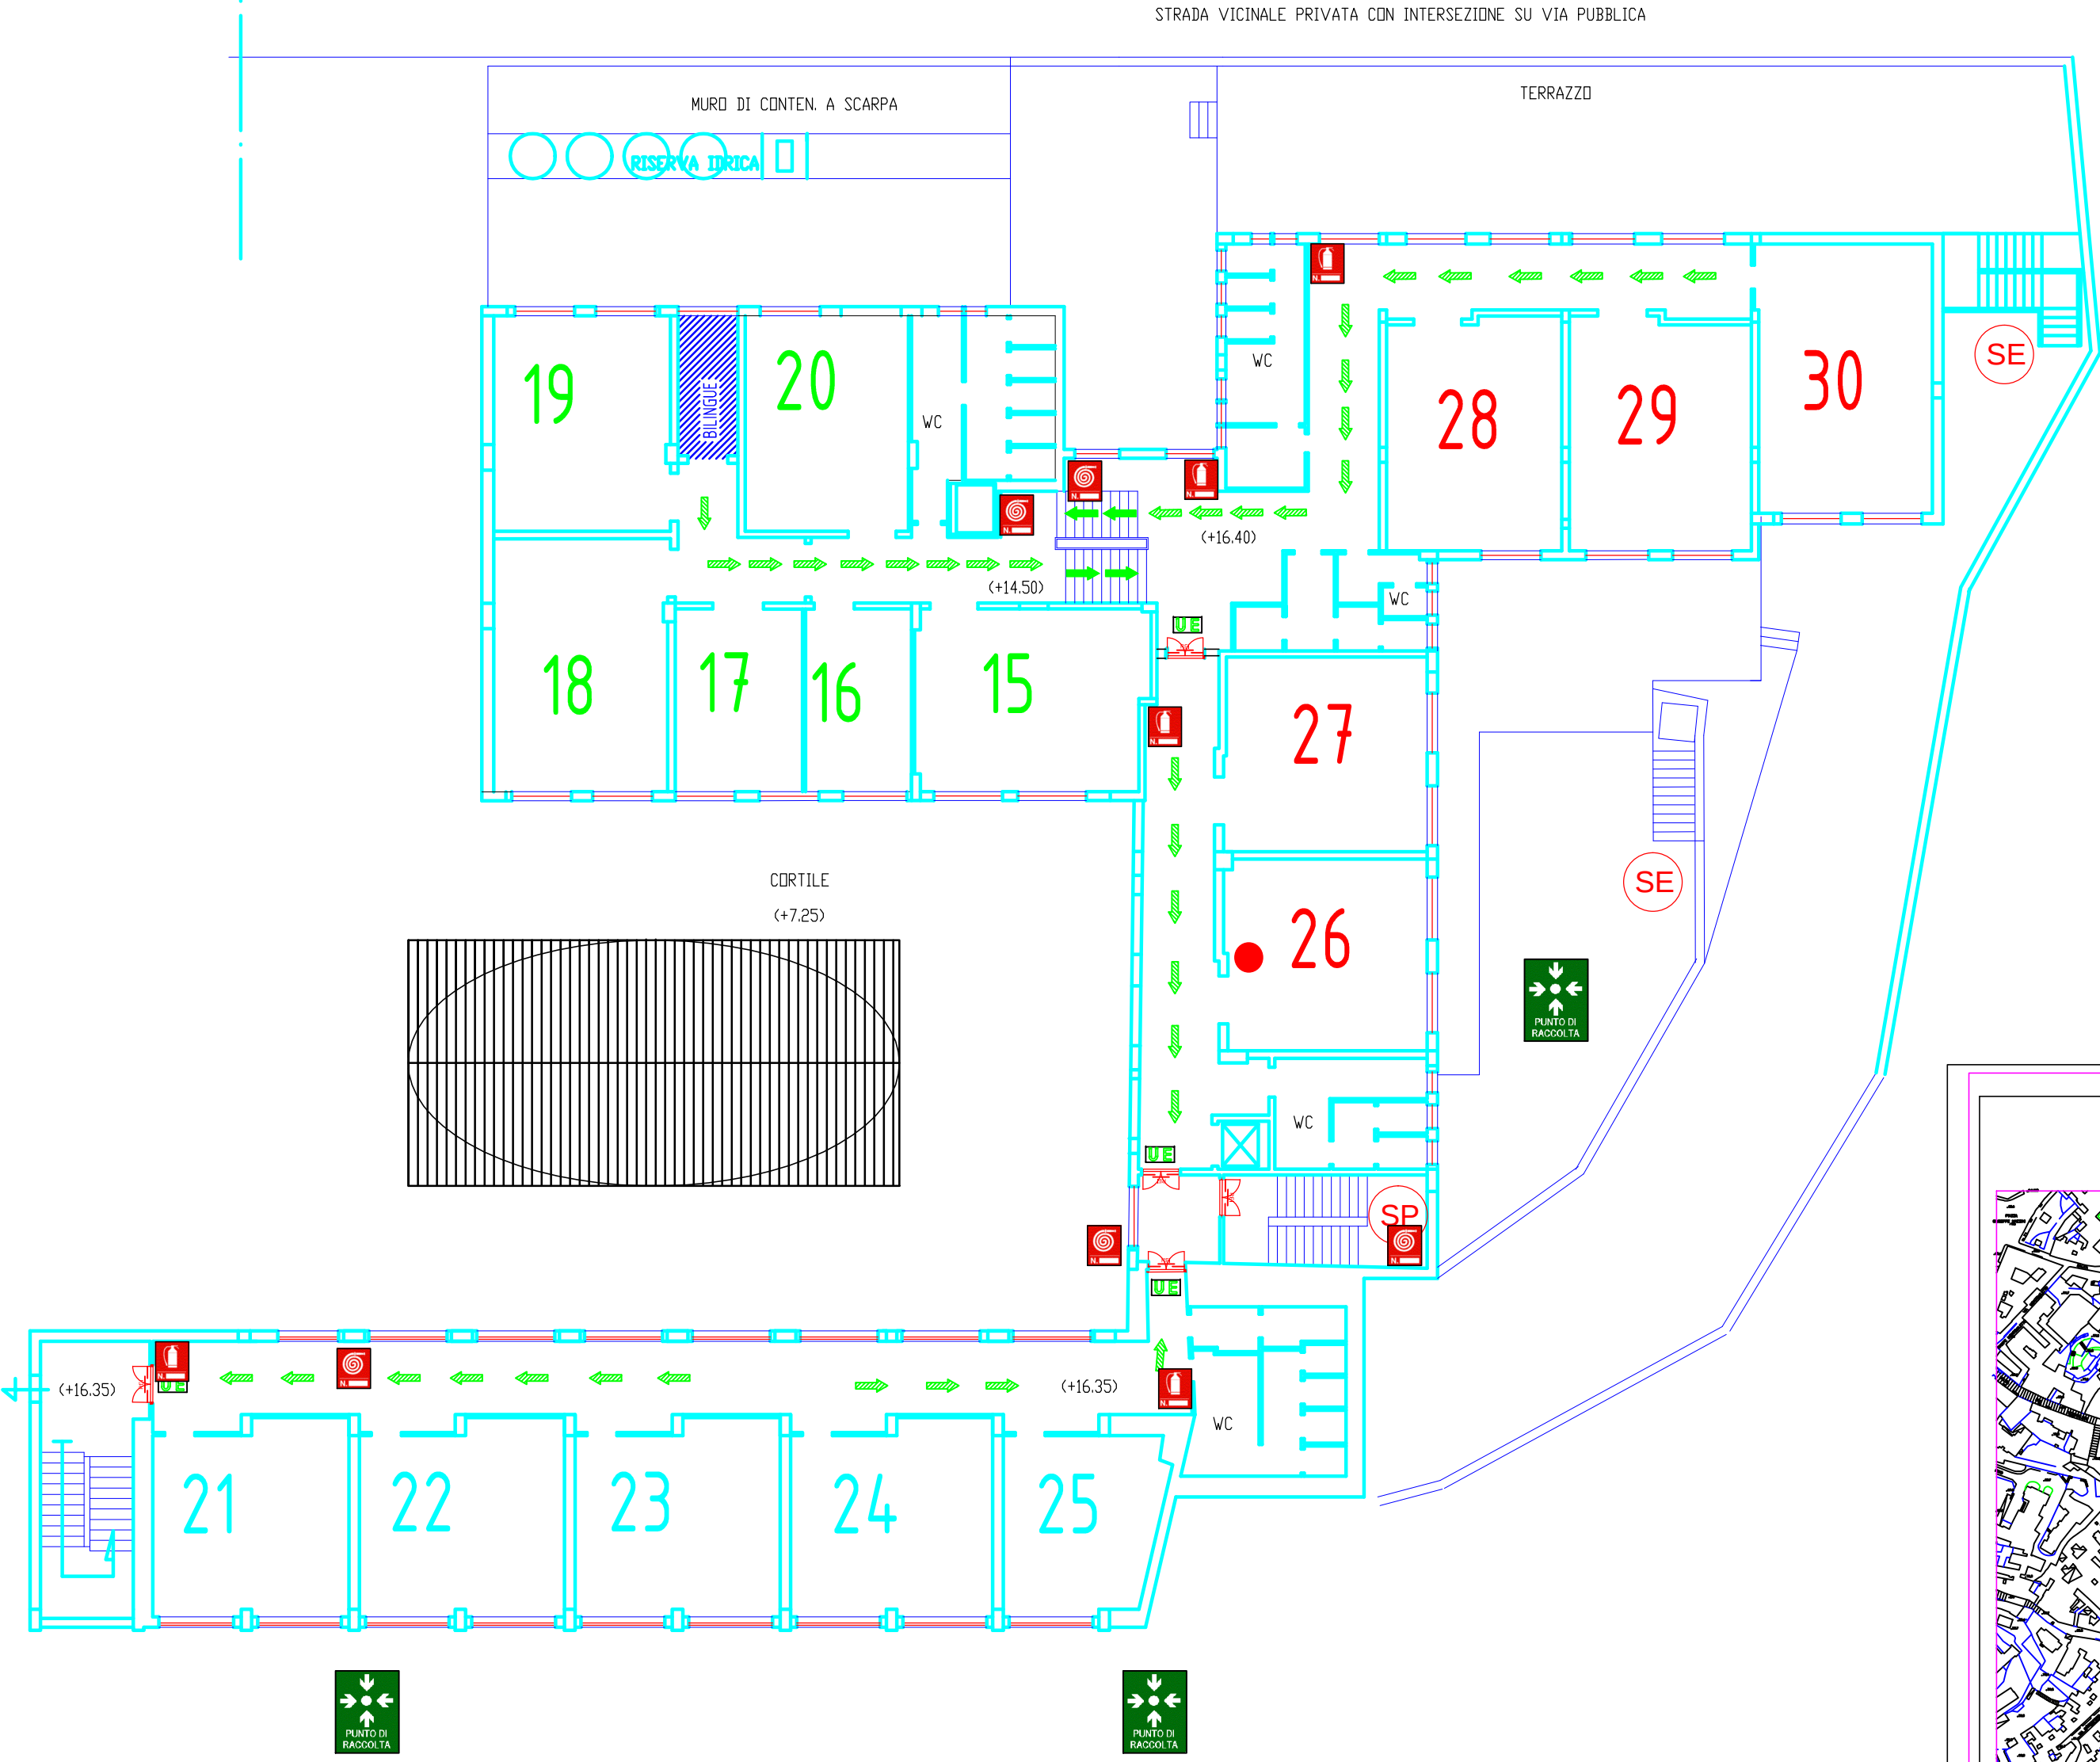


TABELLA SIMBOLI

	IDRANTE UNI 45		PERCORSO DI USCITA ORIZZONTALE		PULSANTE DI ALLARME SIRENA
	ALLARME ANTINCENDIO		PERCORSO DI USCITA VERSO IL BASSO		DIVIETO SPEGNERE CON ACQUA
	ESTINTORE		ILLUMINAZ. DI EMERGENZA		SCALA PROTETTA
	USCITA DI EMERGENZA		PORTA RESISTENTE AL FUOCO		SCALA ESTERNA SICUREZZA
	AREA DI RACCOLTA Luogo Sicuro		QUADRO ELETTRICO		VOI SIETE QUI
			CASSETTA DI PR. SOCCORSO		ATTACCO V.V.F.

I.S.I.S. "MARGHERITA DI SAVOIA"

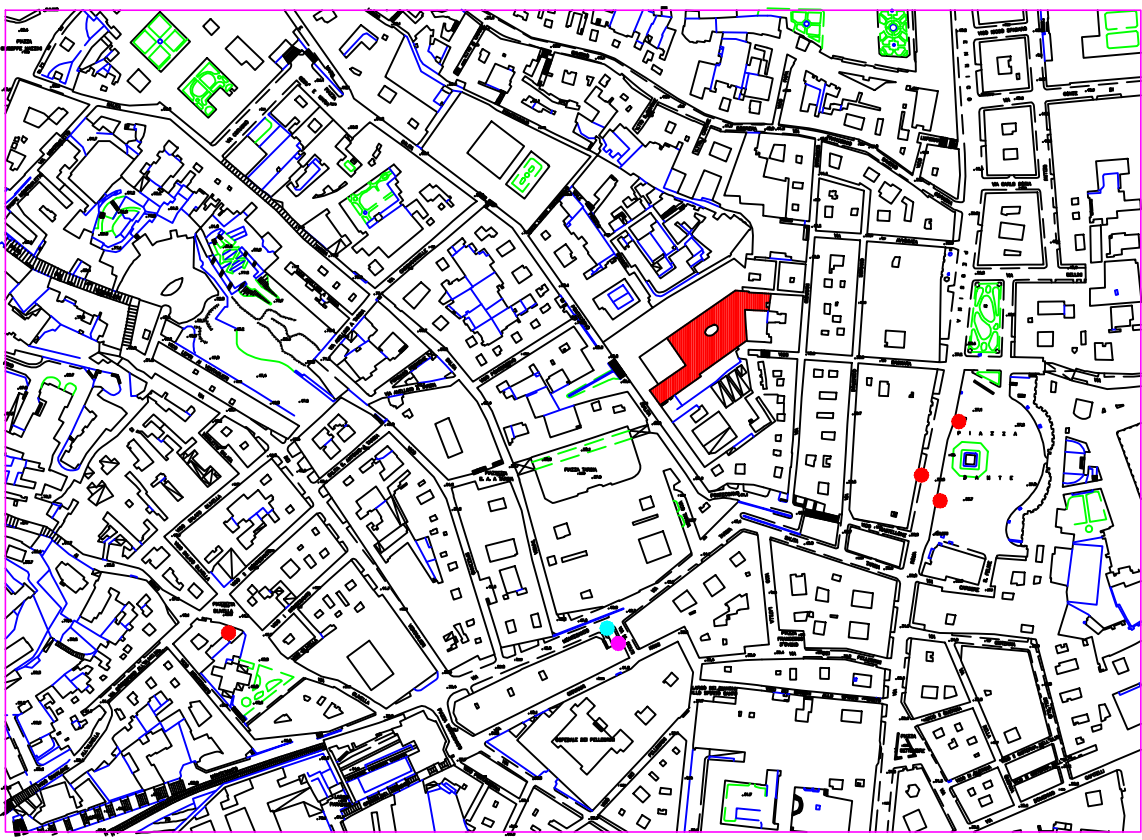

PLANIMETRIA PIANO QUARTO

Tavola	05	D.S. prof. Fiorella COLOMBAI
Scala	1:200	R.L.S. sig. Nunzia PLAUSTRO
Data	DICEMBRE 2013	R.S.P.P. ing. VINCENZO DE ROSA

STRADA VICINALE PRIVATA CON INTERSEZIONE SU VIA PUBBLICA





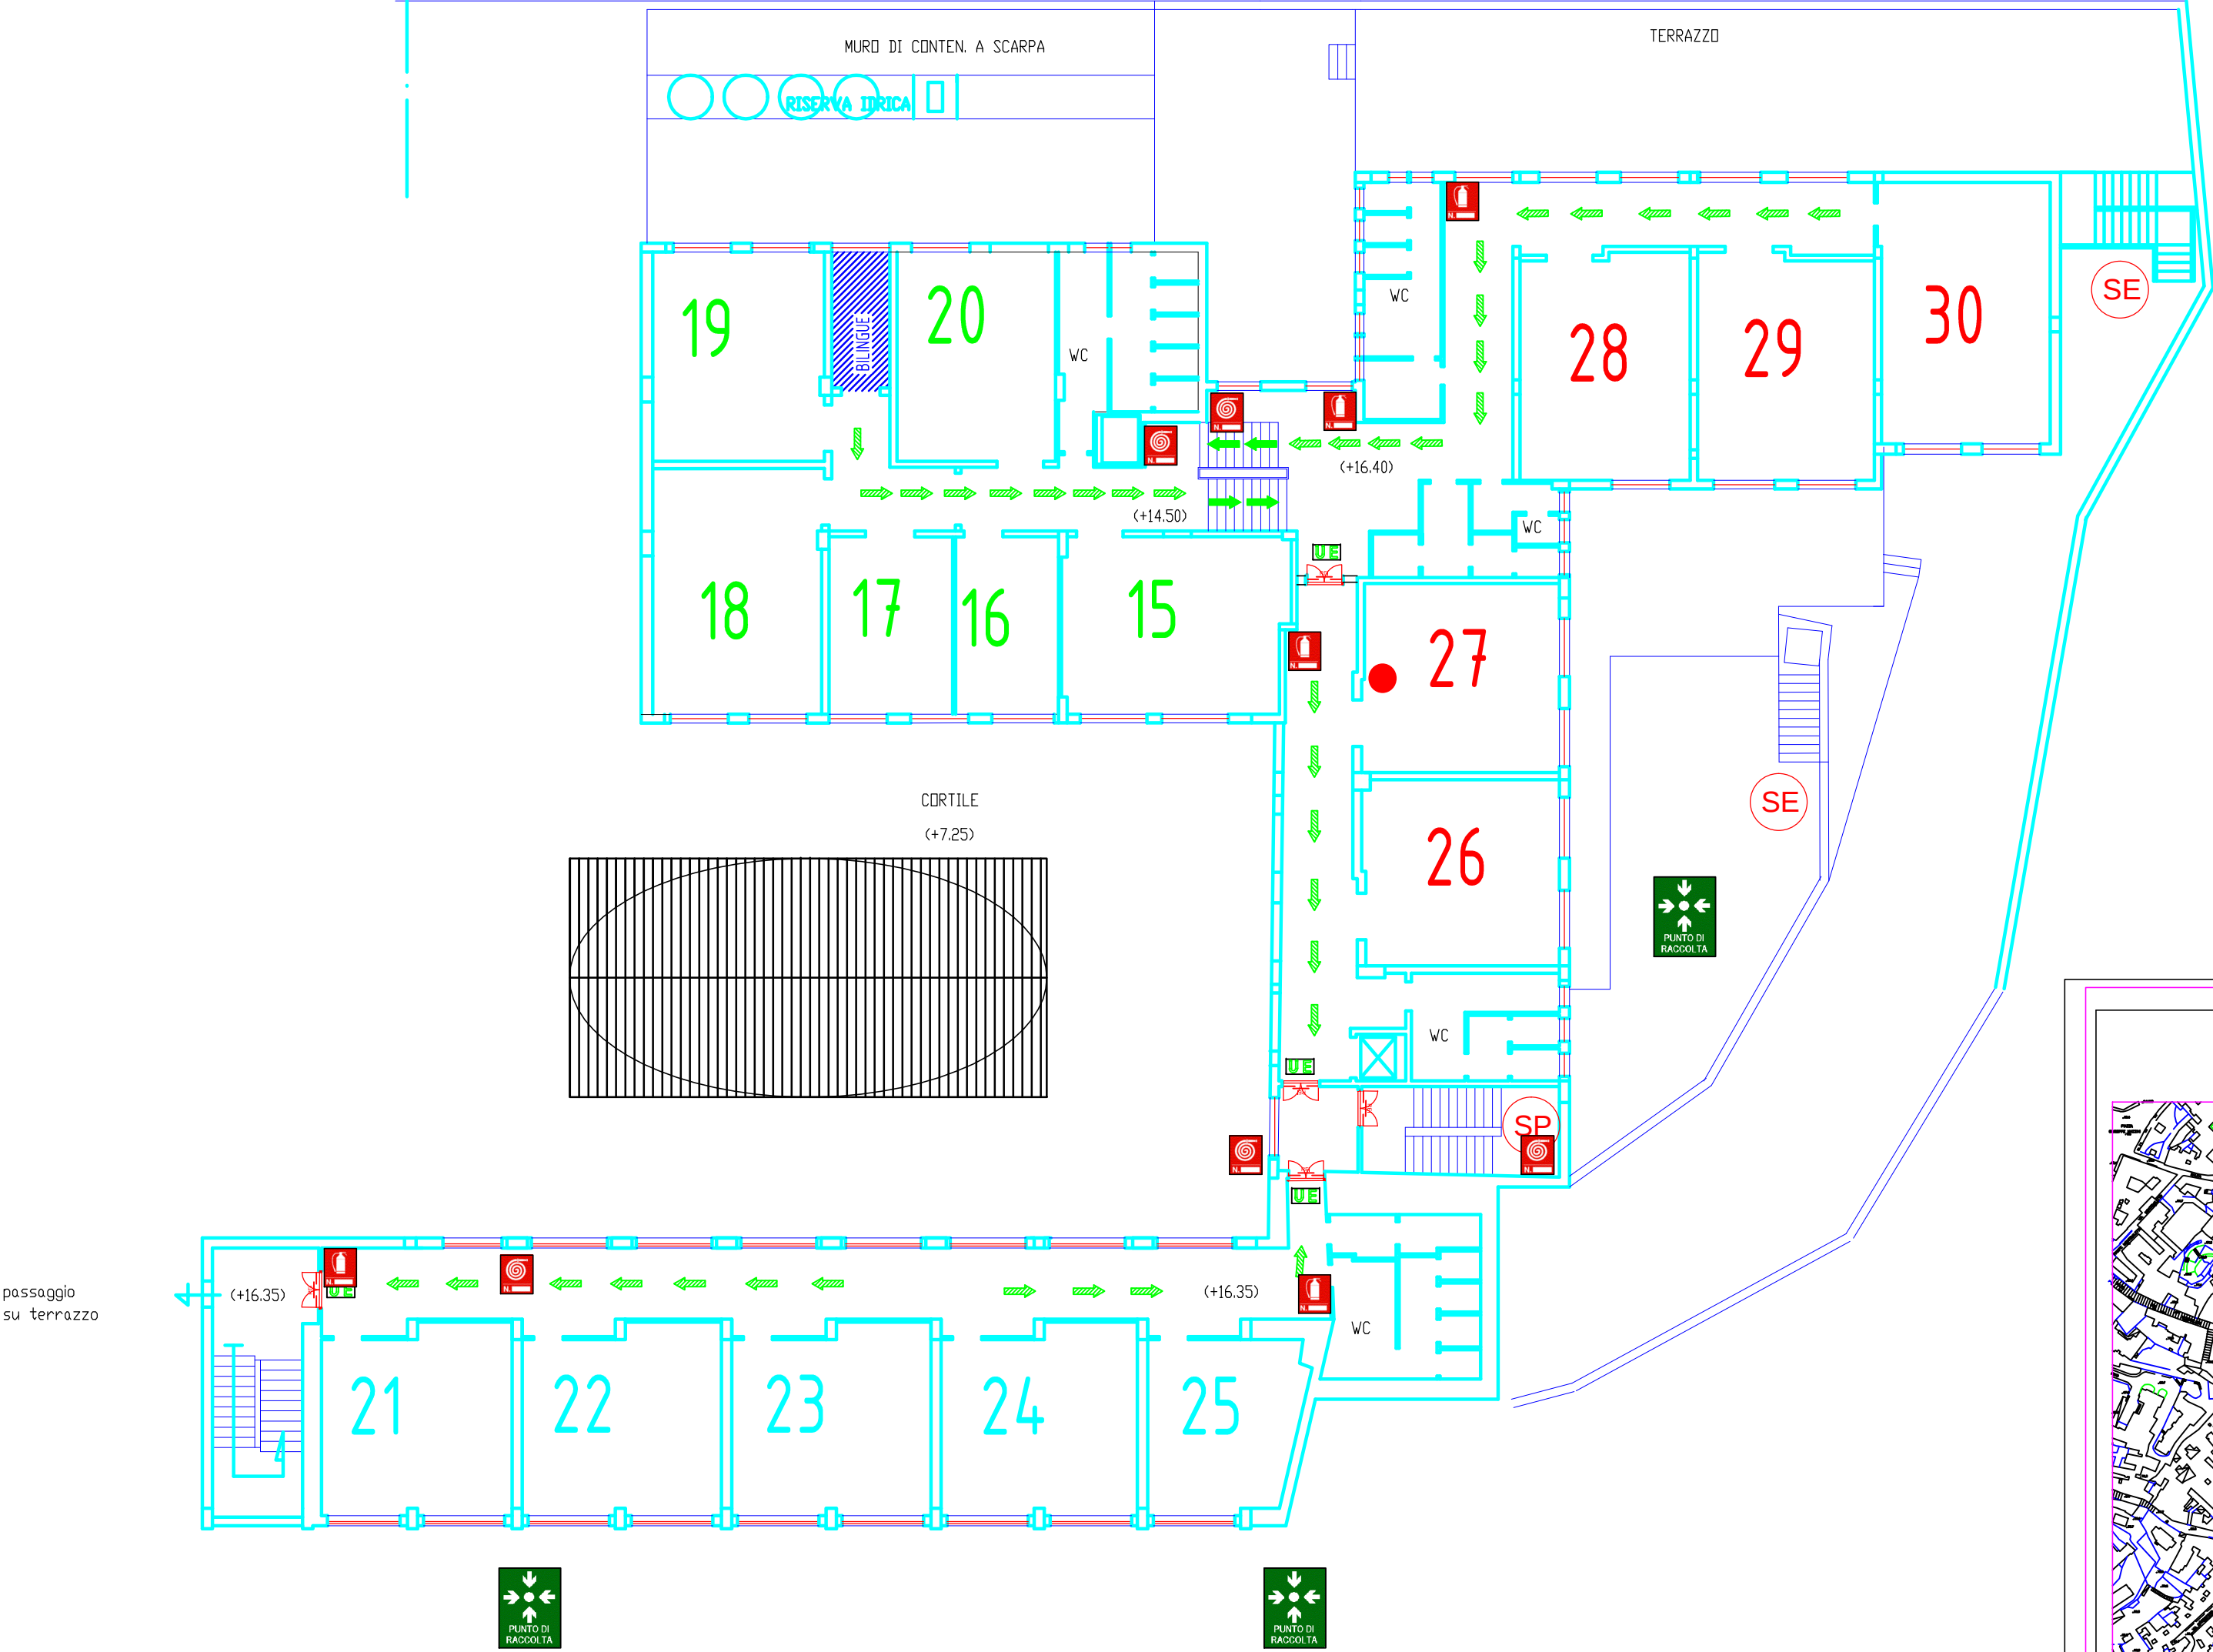


TABELLA SIMBOLI

	IDRANTE UNI 45		PERCORSO DI USCITA ORIZZONTALE		PULSANTE DI ALLARME SIRENA
	ALLARME ANTINCENDIO		PERCORSO DI USCITA VERSO IL BASSO		DIVIETO SPEGNERE CON ACQUA
	ESTINTORE		ILLUMINAZ. DI EMERGENZA		SCALA PROTETTA
	USCITA DI EMERGENZA		PORTA RESISTENTE AL FUOCO		SCALA ESTERNA SICUREZZA
	AREA DI RACCOLTA Luogo Sicuro		QUADRO ELETTRICO		VOI SIETE QUI
			CASSSETTA DI PR. SOCCORSO		ATTACCO V.V.F.

I.S.I.S. "MARGHERITA DI SAVOIA"

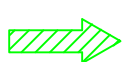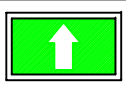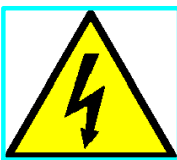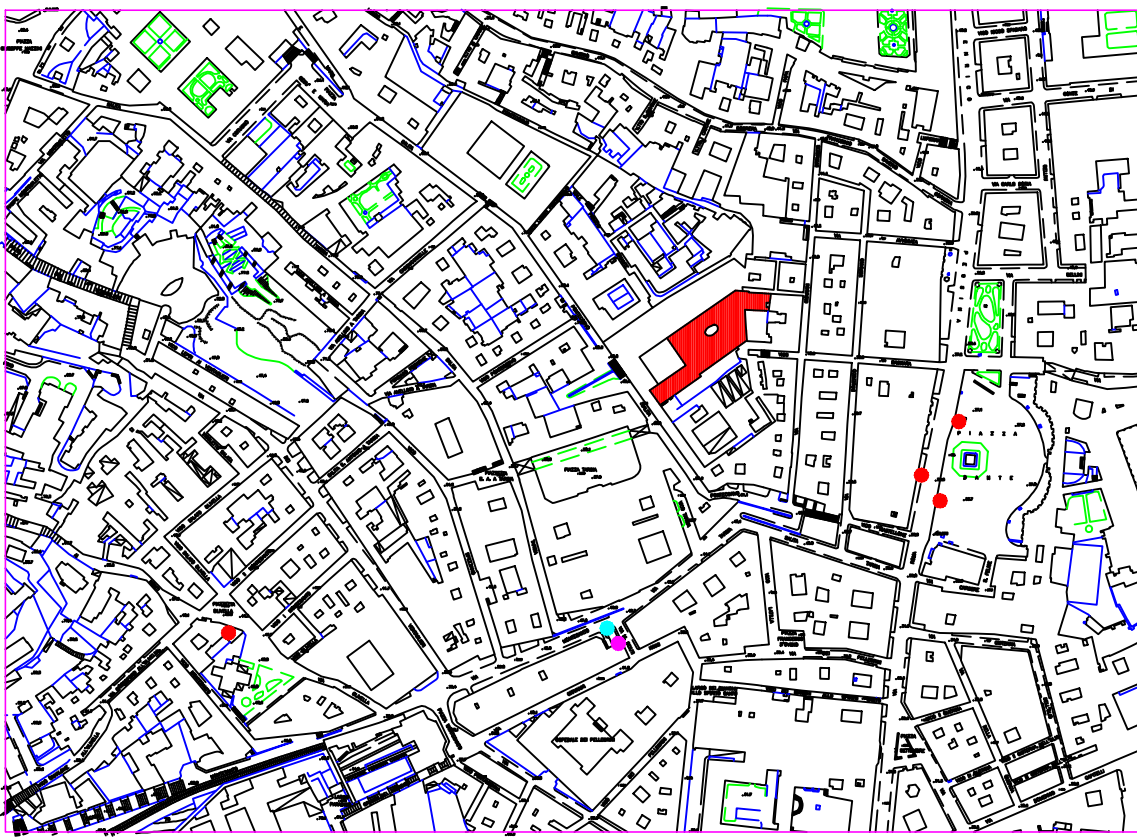

PLANIMETRIA PIANO QUARTO

Tavola	05	D.S. prof. Fiorella COLOMBAI
Scala	1:200	R.L.S. sig. Nunzia PLAUSTRO
Data	DICEMBRE 2013	R.S.P.P. ing. VINCENZO DE ROSA


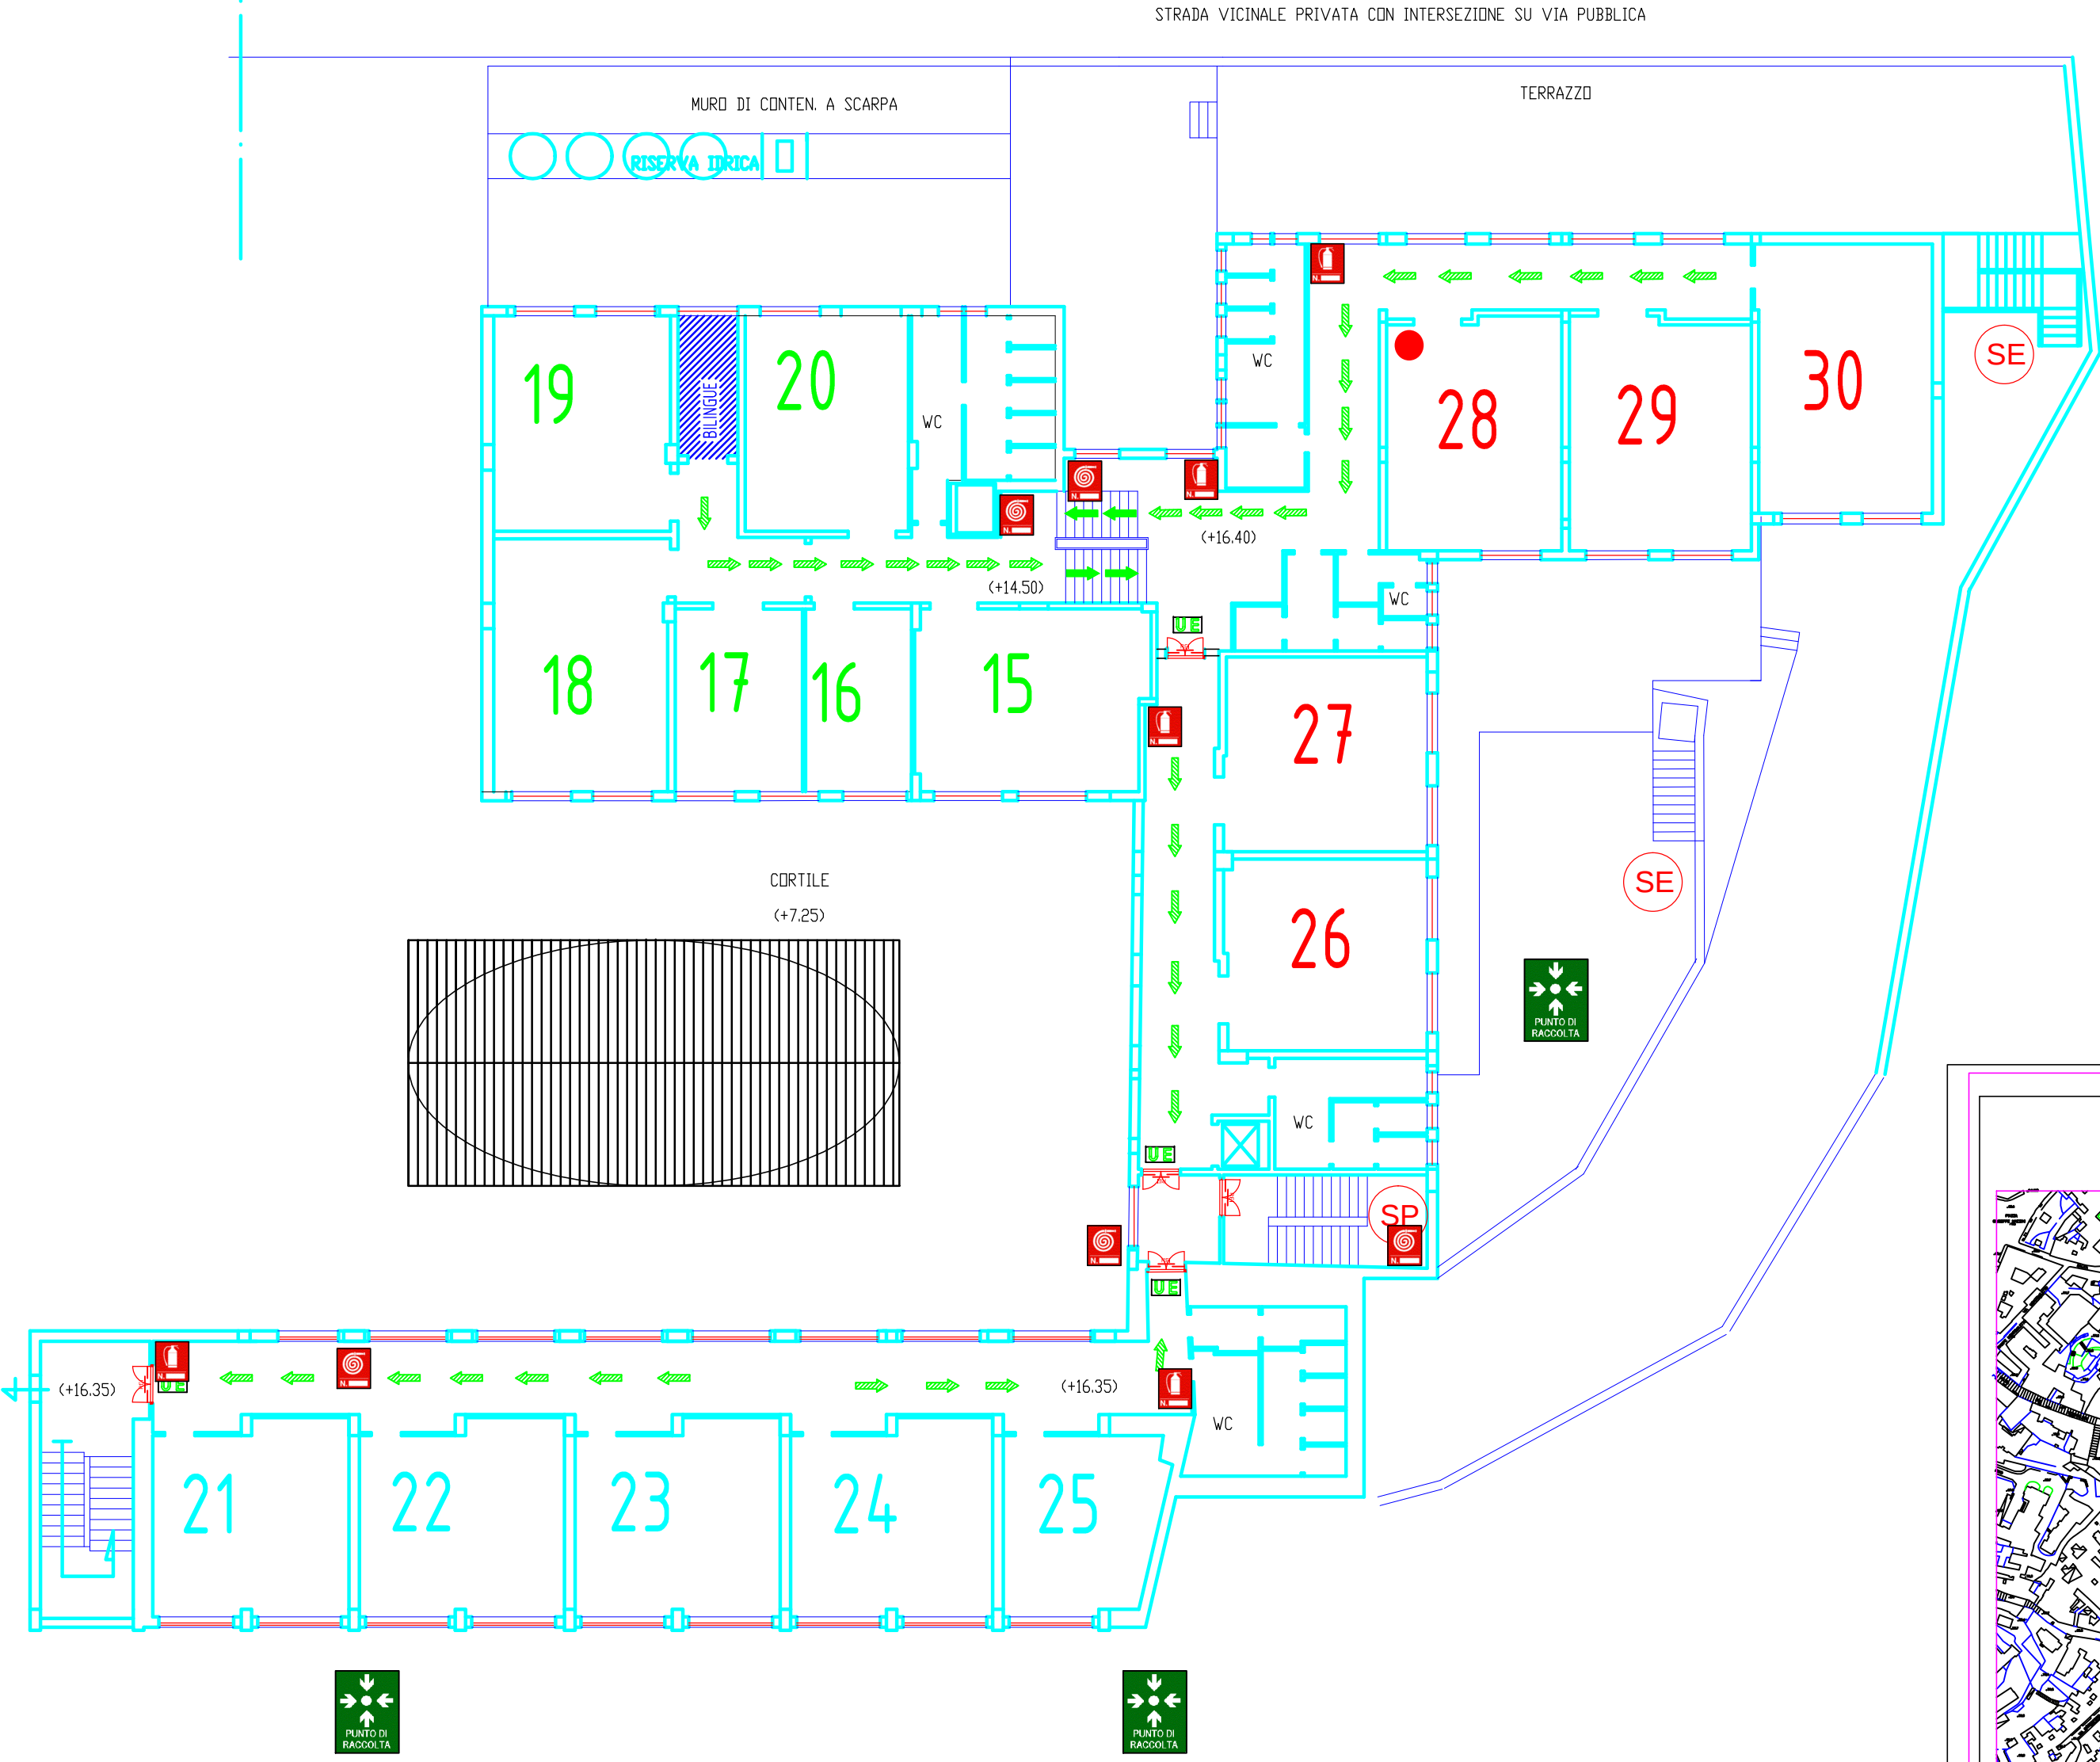


TABELLA SIMBOLI

	IDRANTE UNI 45		PERCORSO DI USCITA ORIZZONTALE		PULSANTE DI ALLARME SIRENA
	ALLARME ANTINCENDIO		PERCORSO DI USCITA VERSO IL BASSO		DIVIETO SPEGNERE CON ACQUA
	ESTINTORE		ILLUMINAZ. DI EMERGENZA		SCALA PROTETTA
	USCITA DI EMERGENZA		PORTA RESISTENTE AL FUOCO		SCALA ESTERNA SICUREZZA
	AREA DI RACCOLTA Luogo Sicuro		QUADRO ELETTRICO		VOI SIETE QUI
			CASSETTA DI PR. SOCCORSO		ATTACCO V.V.F.

I.S.I.S. "MARGHERITA DI SAVOIA"

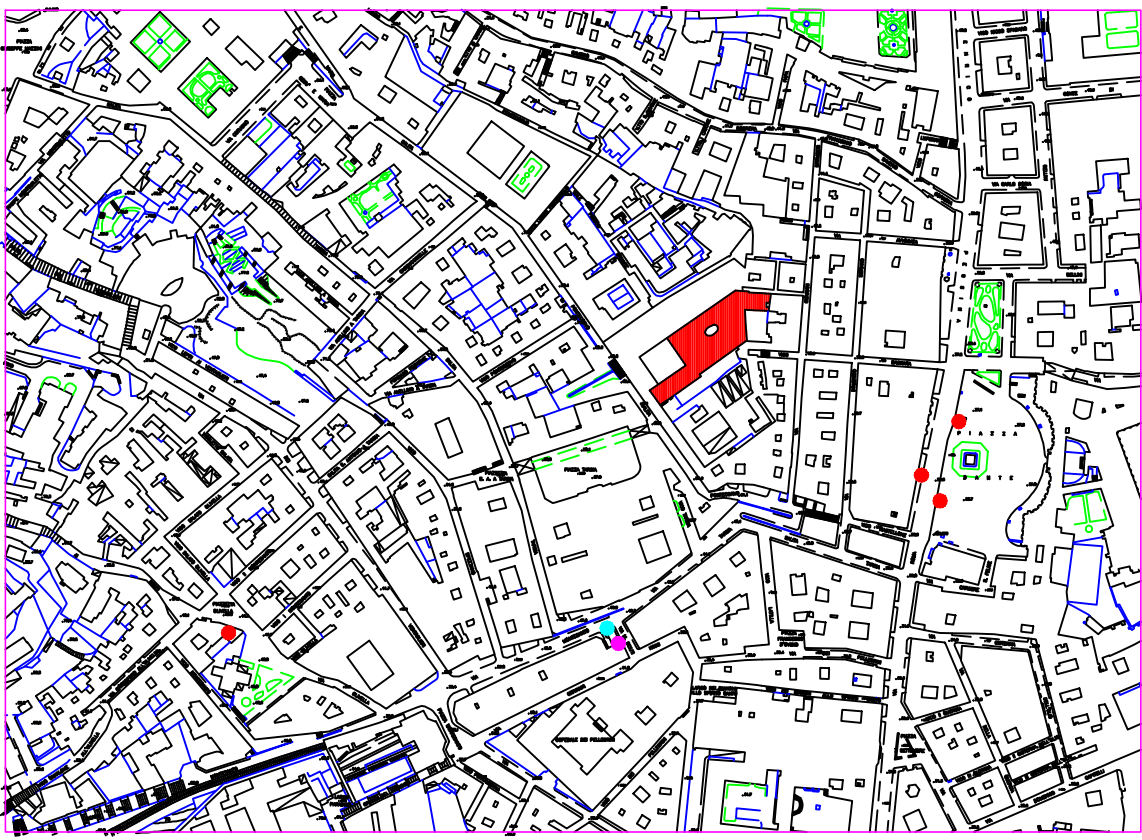

PLANIMETRIA PIANO QUARTO

Tavola	05	D.S. prof. Fiorella COLOMBAI
Scala	1:200	R.L.S. sig. Nunzia PLAUSTRO
Data	DICEMBRE 2013	R.S.P.P. ing. VINCENZO DE ROSA

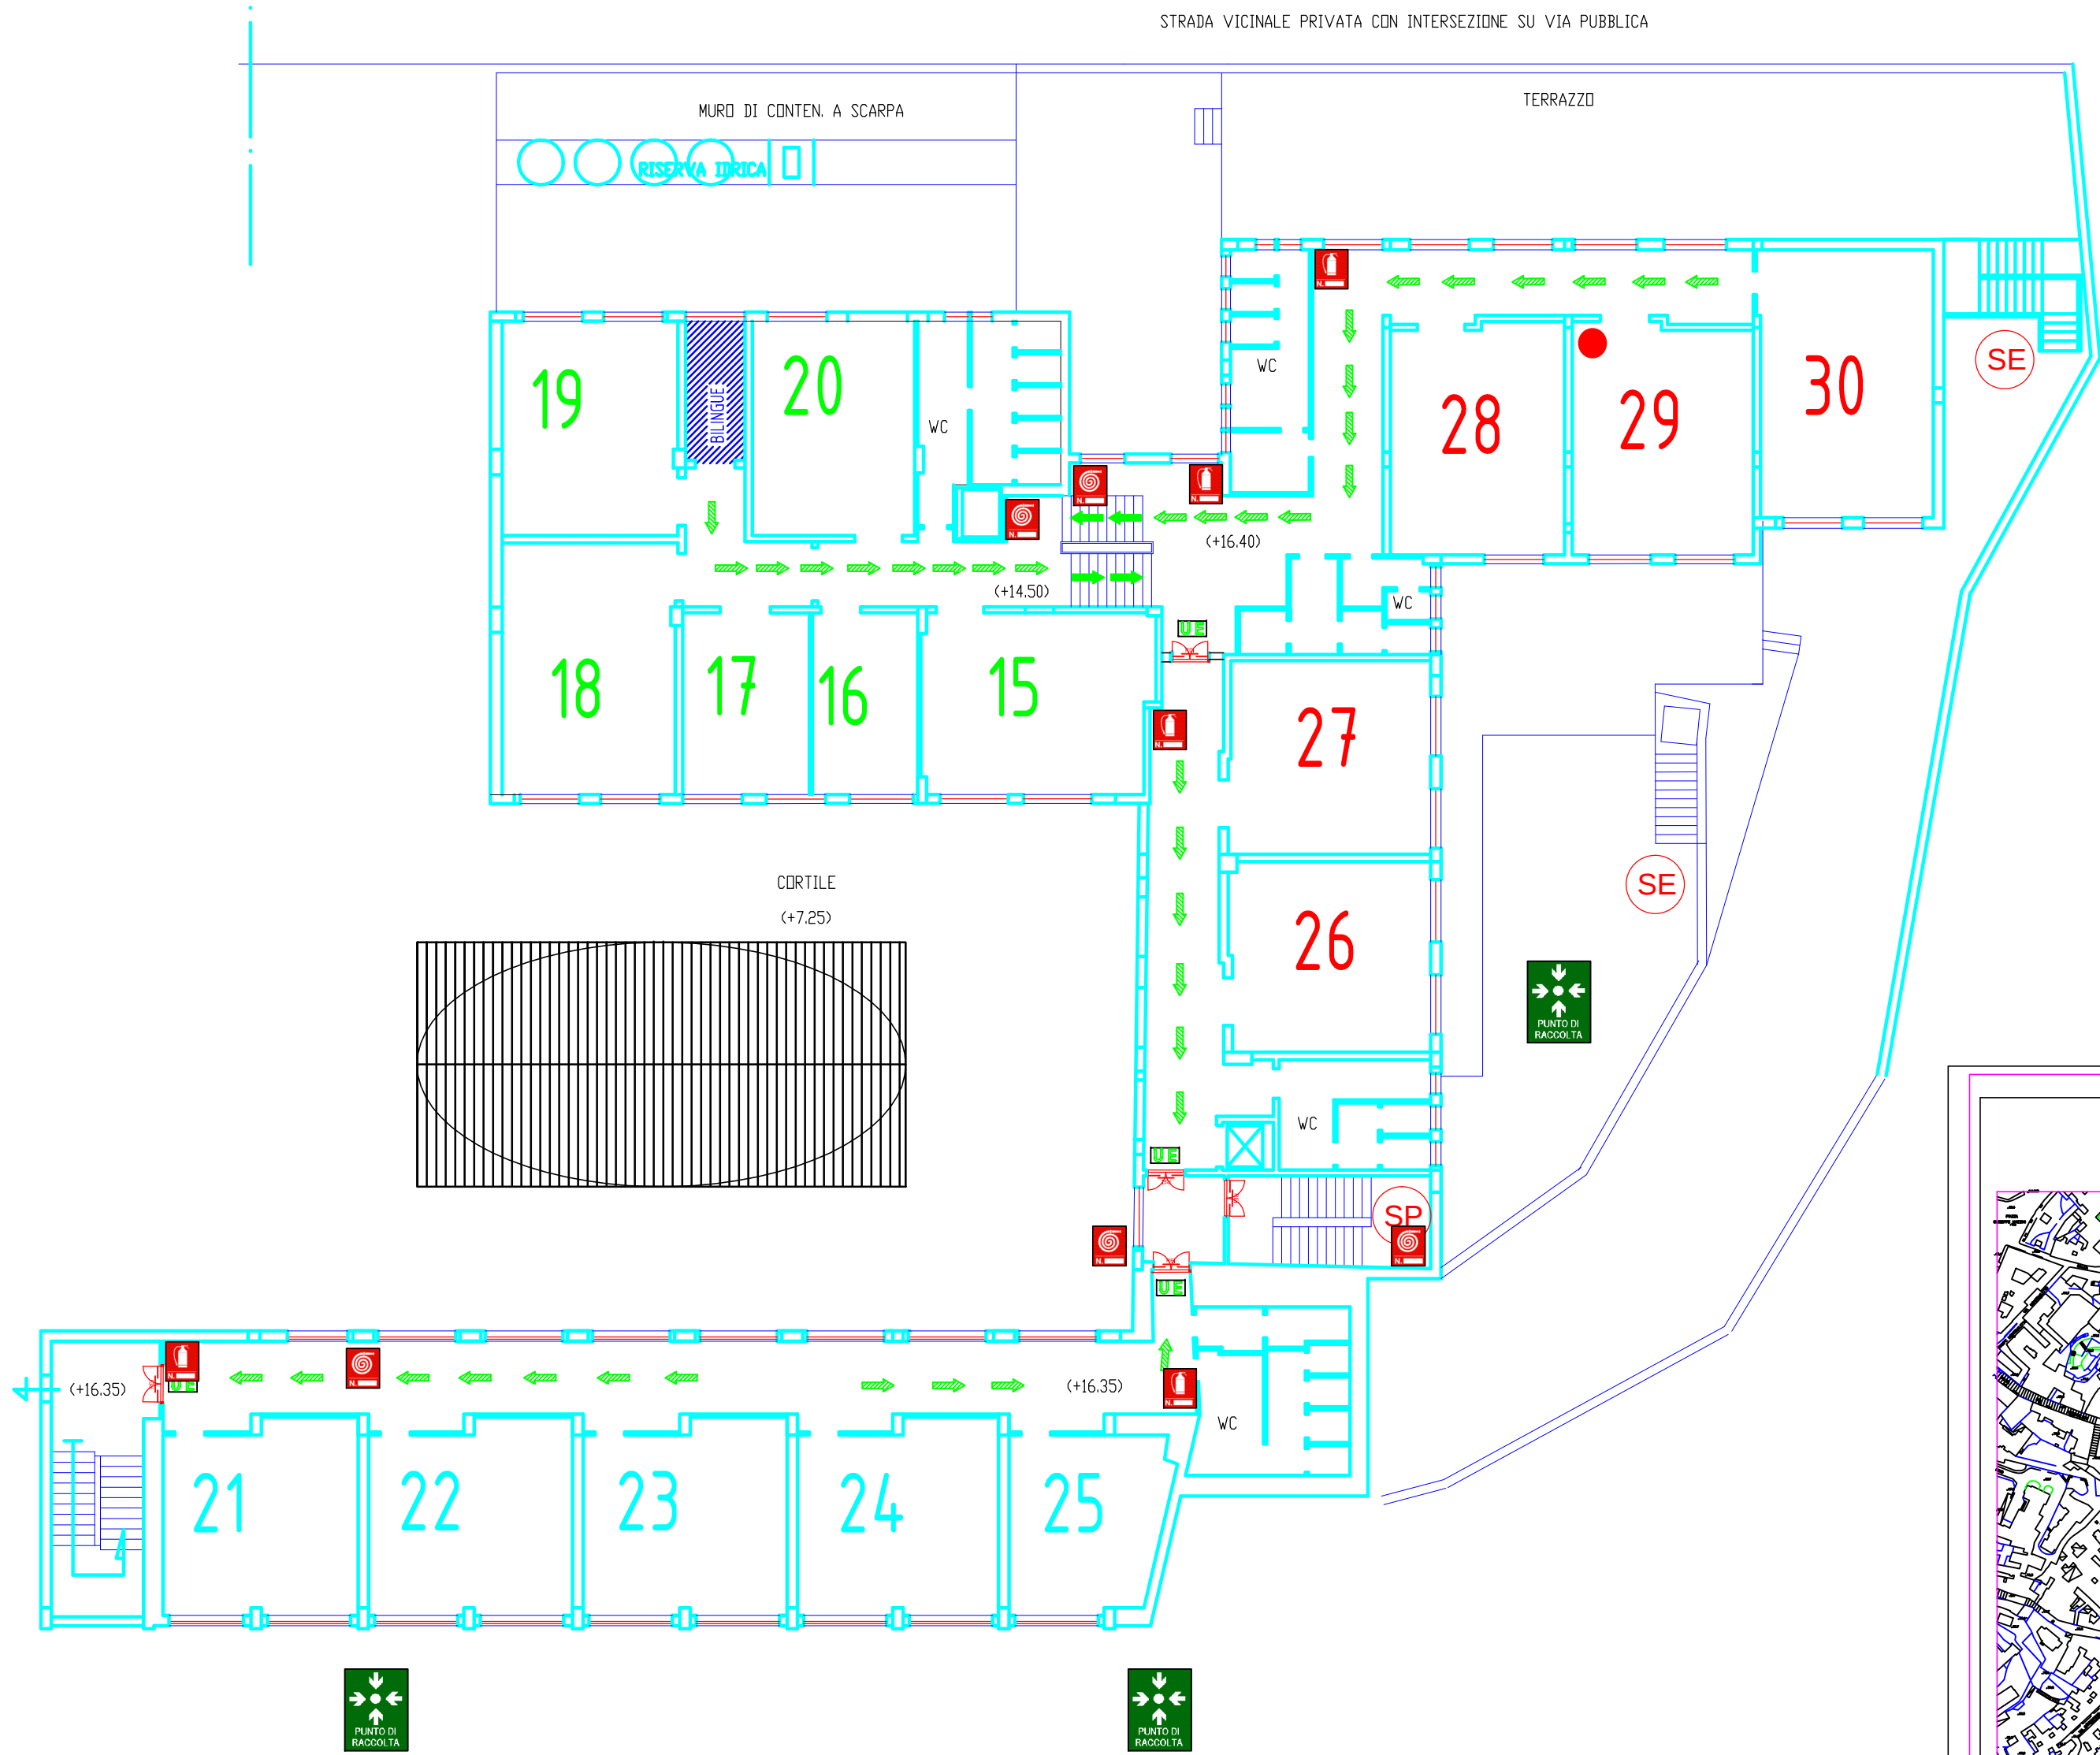


TABELLA SIMBOLI									
	IDRANTE UNI 45		PERCORSO DI USCITA ORIZZONTALE			PULSANTE DI ALLARME SIRENA			
	ALLARME ANTINCENDIO		PERCORSO DI USCITA VERSO IL BASSO			DIVIETO SPEGNERE CON ACQUA			
	ESTINTORE		ILLUMINAZ. DI EMERGENZA			SCALA PROTETTA			
	USCITA DI EMERGENZA		PORTA RESISTENTE AL FUOCO			SCALA ESTERNA SICUREZZA			
	AREA DI RACCOLTA Luogo Sicuro		QUADRO ELETTRICO		VOI SIETE QUI		CASSETTA DI PR. SOCCORSO		ATTACCO VV.F.

I.S.I.S. "MARGHERITA DI SAVOIA"

PLANIMETRIA PIANO QUARTO

Tavola	05	D.S. prof. Fiorella COLOMBAI R.L.S. sig. Nunzia PLAUSTRO R.S.P.P. ing. VINCENZO DE ROSA
Scala	1:200	
Data	DICEMBRE 2013	


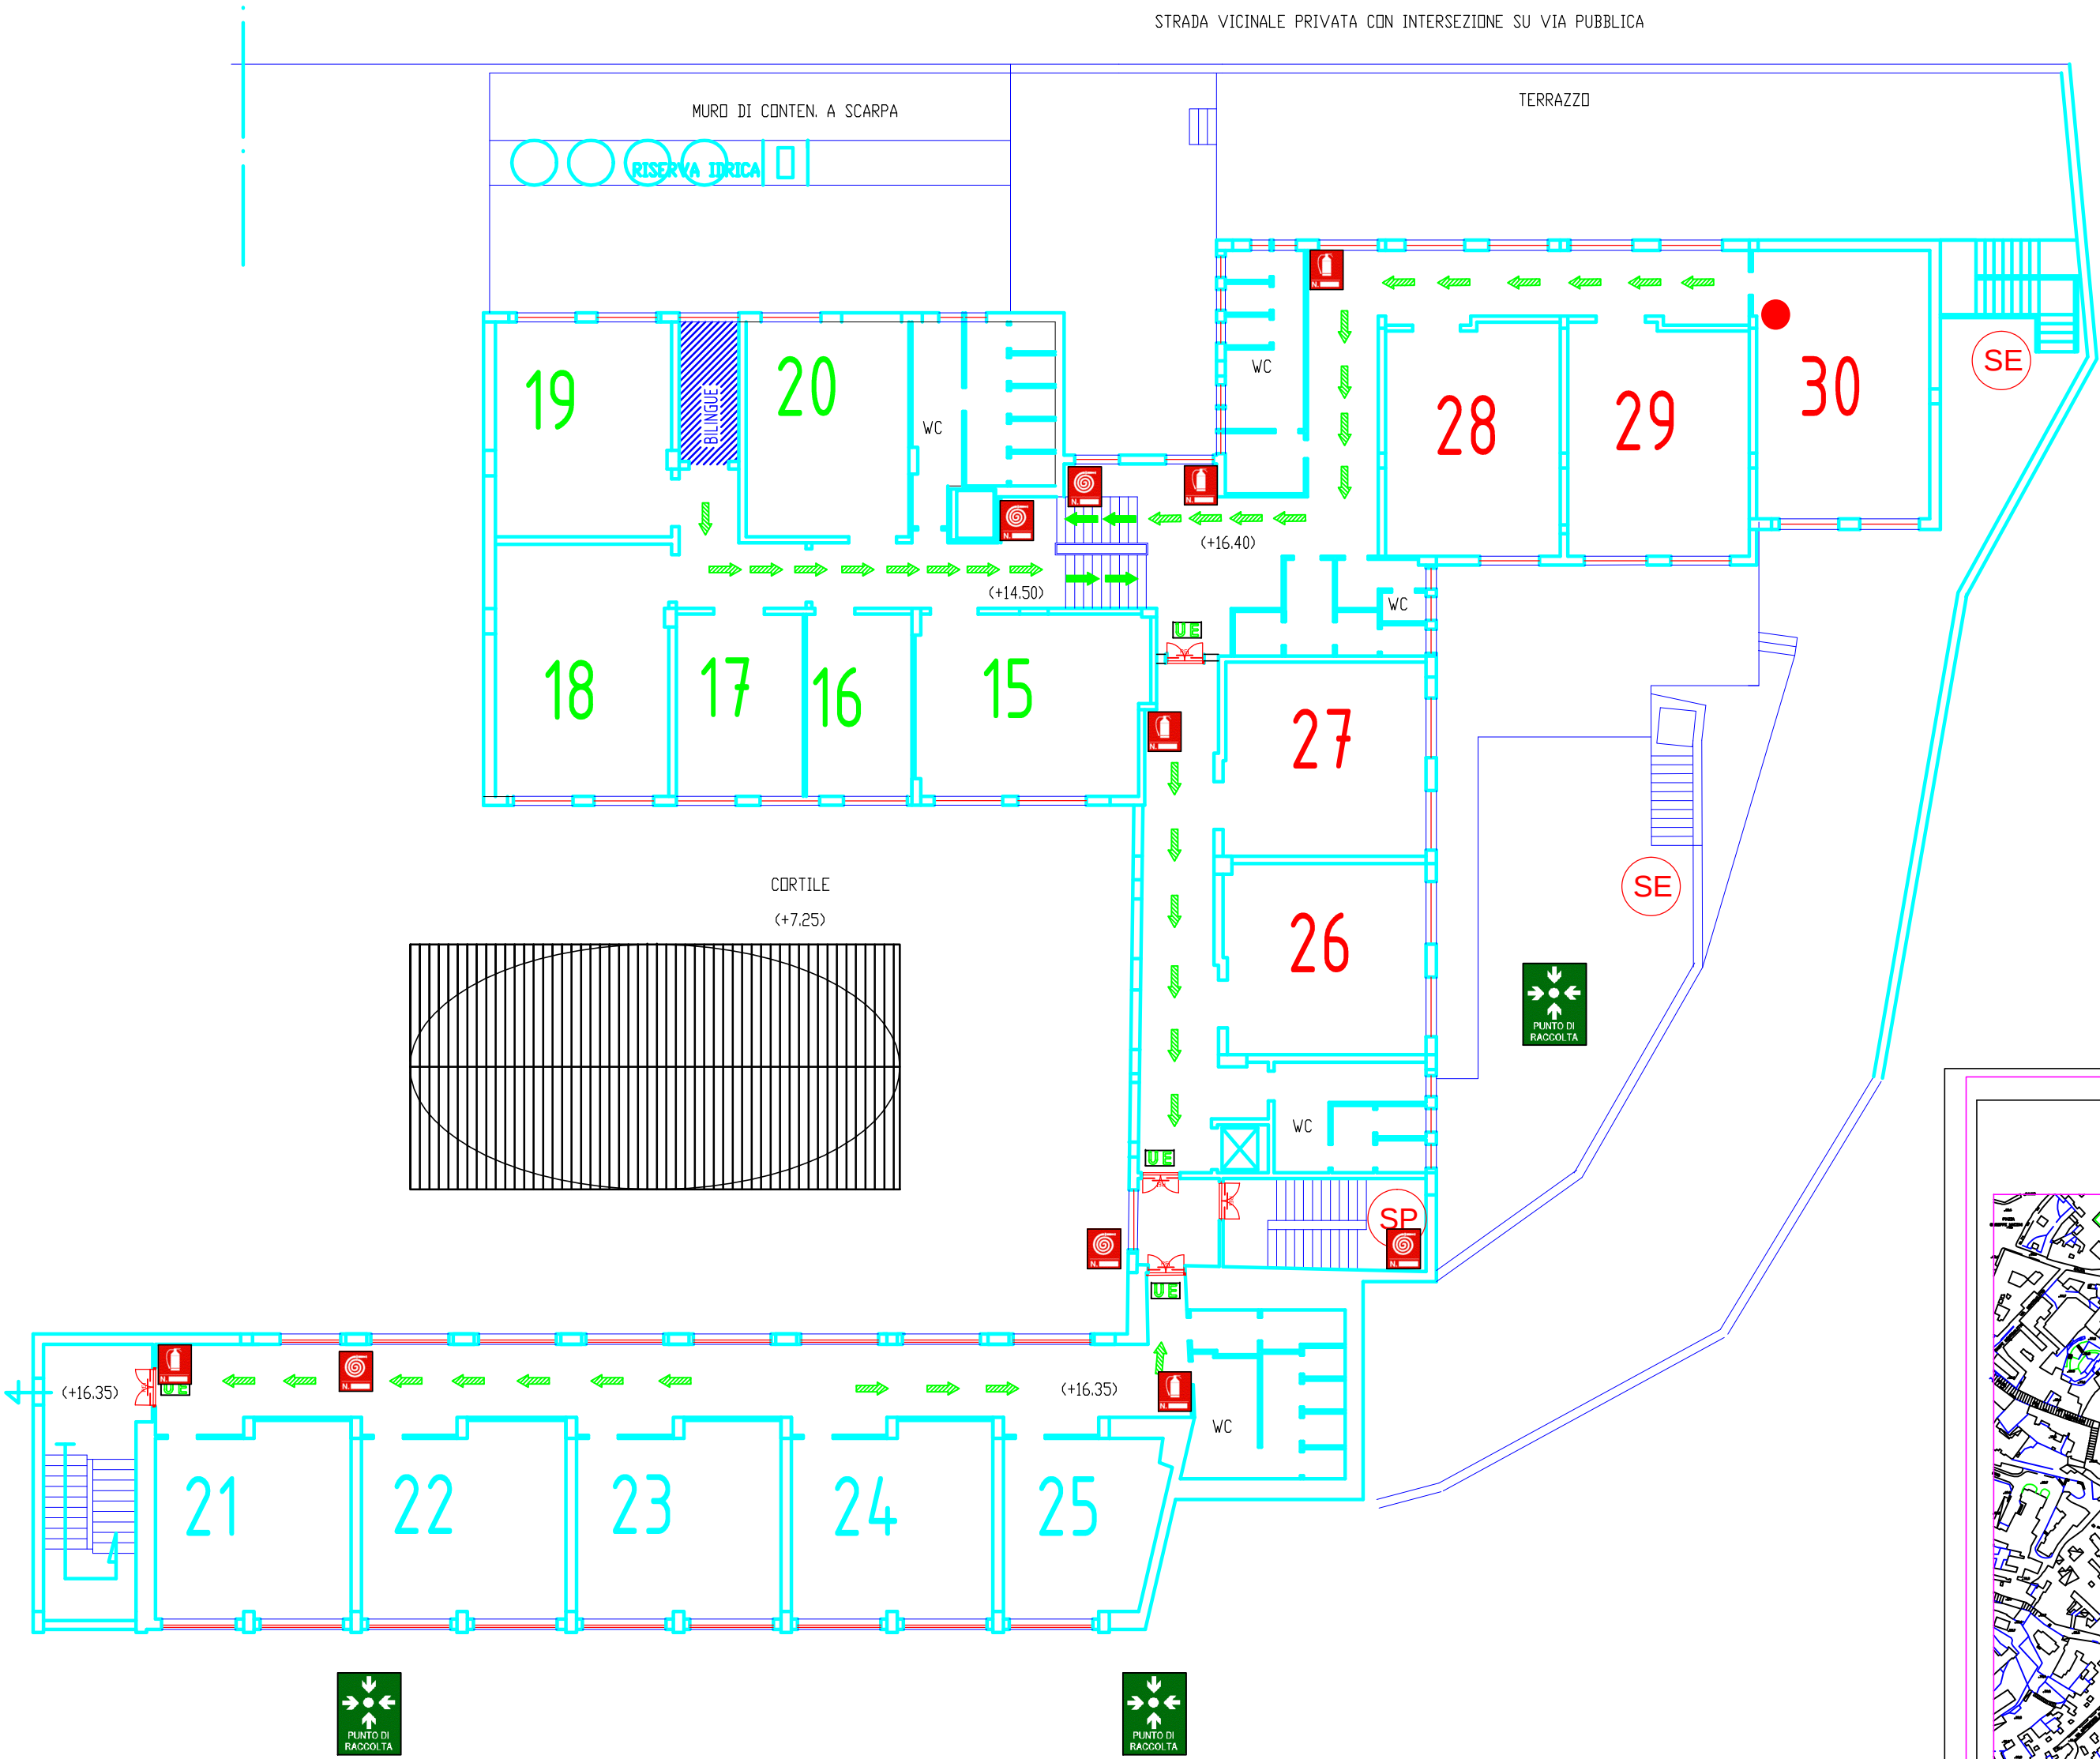


TABELLA SIMBOLI

	IDRANTE UNI 45		PERCORSO DI USCITA ORIZZONTALE		PULSANTE DI ALLARME SIRENA
	ALLARME ANTINCENDIO		PERCORSO DI USCITA VERSO IL BASSO		DIVIETO SPEGNERE CON ACQUA
	ESTINTORE		ILLUMINAZ. DI EMERGENZA		SCALA PROTETTA
	USCITA DI EMERGENZA		PORTA RESISTENTE AL FUOCO		SCALA ESTERNA SICUREZZA
	AREA DI RACCOLTA Luogo Sicuro		QUADRO ELETTRICO		VOI SIETE QUI
			CASSETTA DI PR. SOCCORSO		ATTACCO VV.F.

I.S.I.S. "MARGHERITA DI SAVOIA"

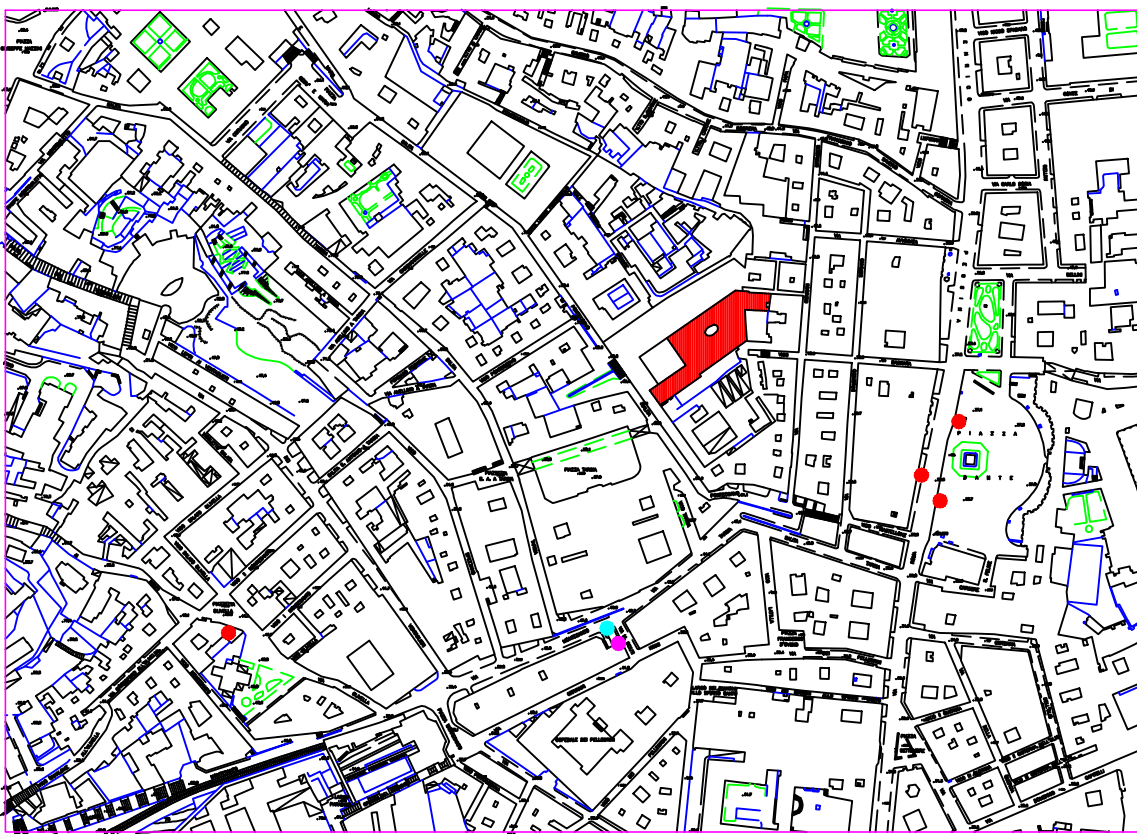

PLANIMETRIA PIANO QUARTO

Tavola	05	D.S. prof. Fiorella COLOMBAI
Scala	1:200	R.L.S. sig. Nunzia PLAUSTRO
Data	DICEMBRE 2013	R.S.P.P. ing. VINCENZO DE ROSA





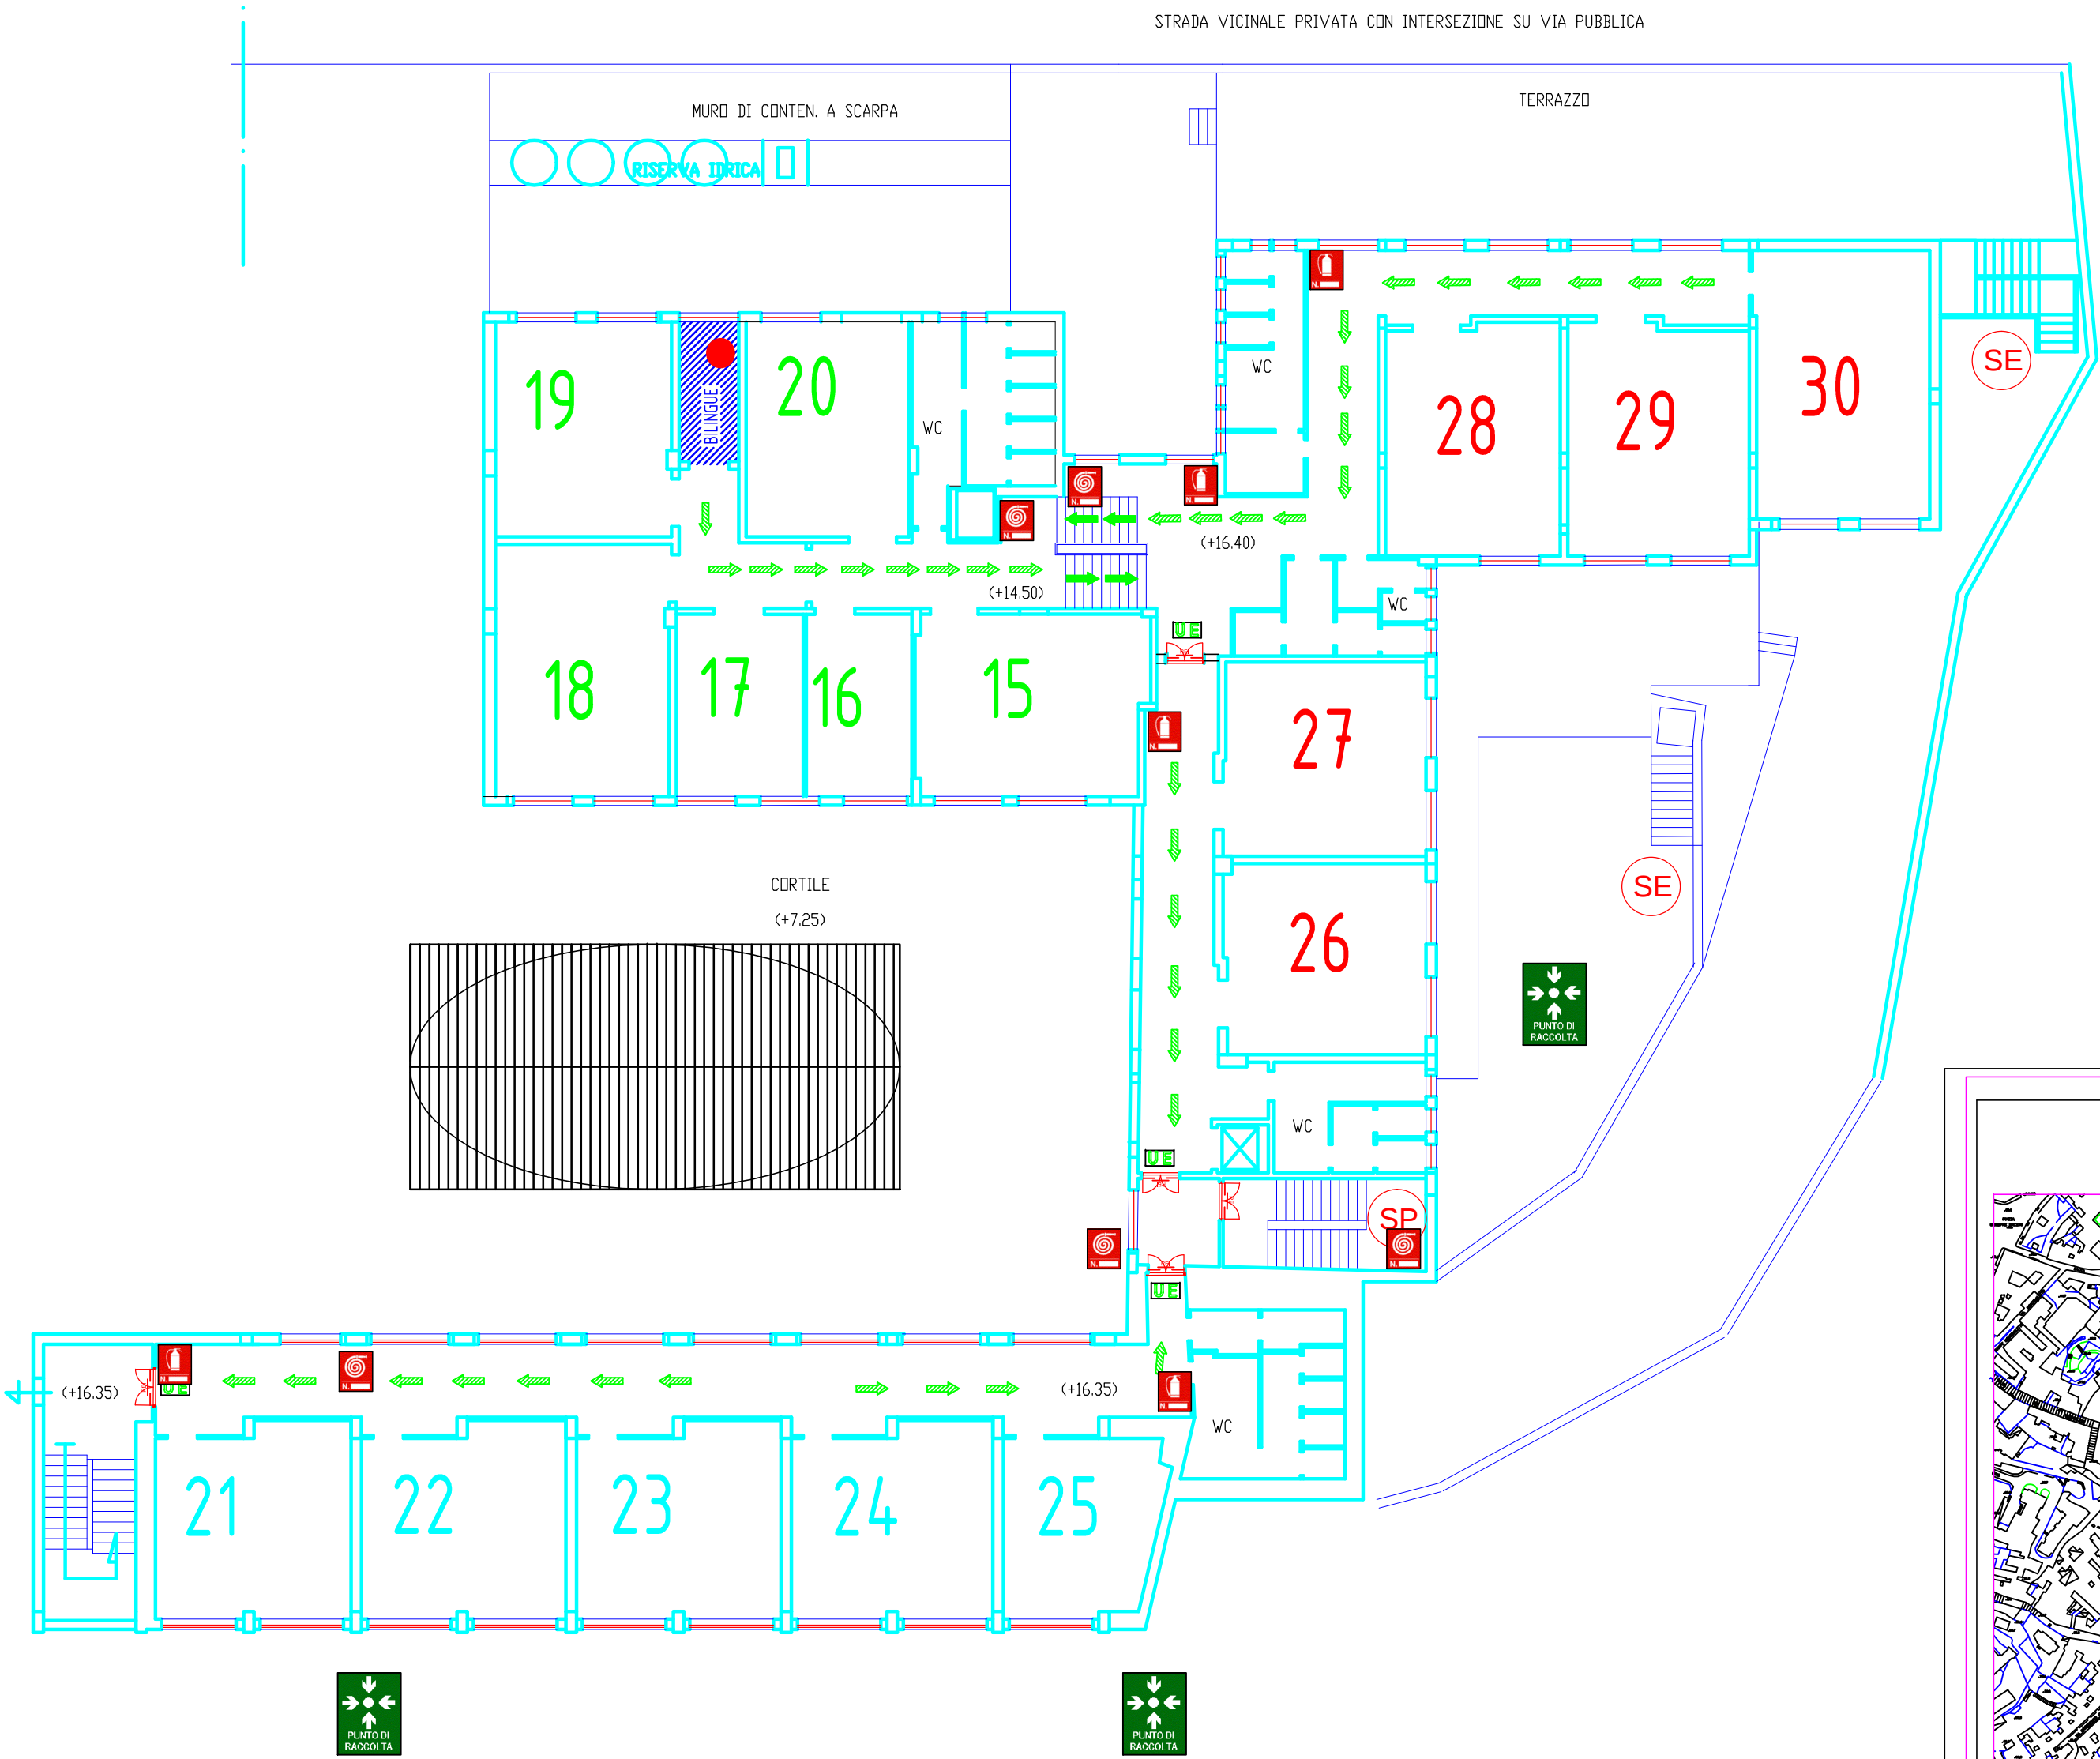


TABELLA SIMBOLI

	IDRANTE UNI 45		PERCORSO DI USCITA ORIZZONTALE		PULSANTE DI ALLARME SIRENA
	ALLARME ANTINCENDIO		PERCORSO DI USCITA VERSO IL BASSO		DIVIETO SPEGNERE CON ACQUA
	ESTINTORE		ILLUMINAZ. DI EMERGENZA		SCALA PROTETTA
	USCITA DI EMERGENZA		PORTA RESISTENTE AL FUOCO		SCALA ESTERNA SICUREZZA
	AREA DI RACCOLTA Luogo Sicuro		QUADRO ELETTRICO		VOI SIETE QUI
			CASSETTA DI PR. SOCCORSO		ATTACCO VV.F.

I.S.I.S. "MARGHERITA DI SAVOIA"

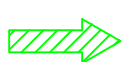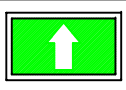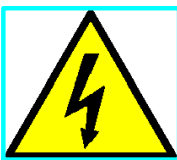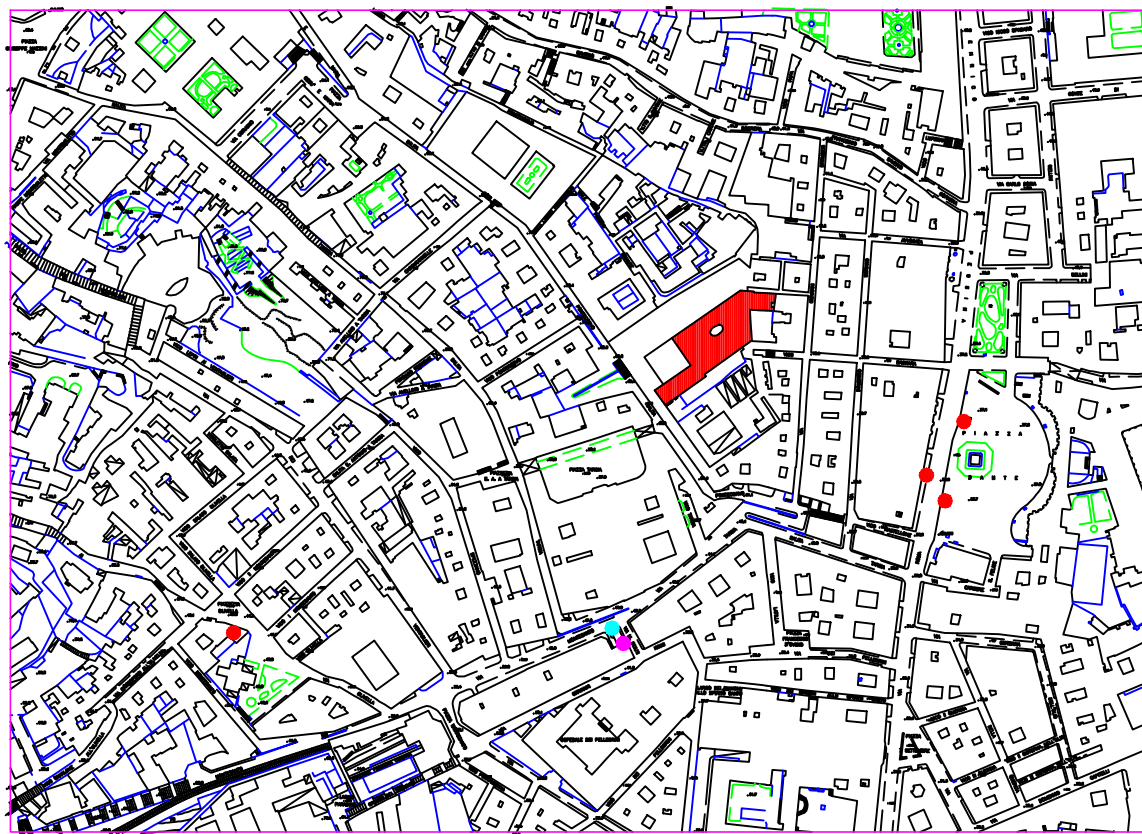

PLANIMETRIA PIANO QUARTO

Tavola	05	D.S. prof. Fiorella COLOMBAI
Scala	1:200	R.L.S. sig. Nunzia PLAUSTRO
Data	DICEMBRE 2013	R.S.P.P. ing. VINCENZO DE ROSA

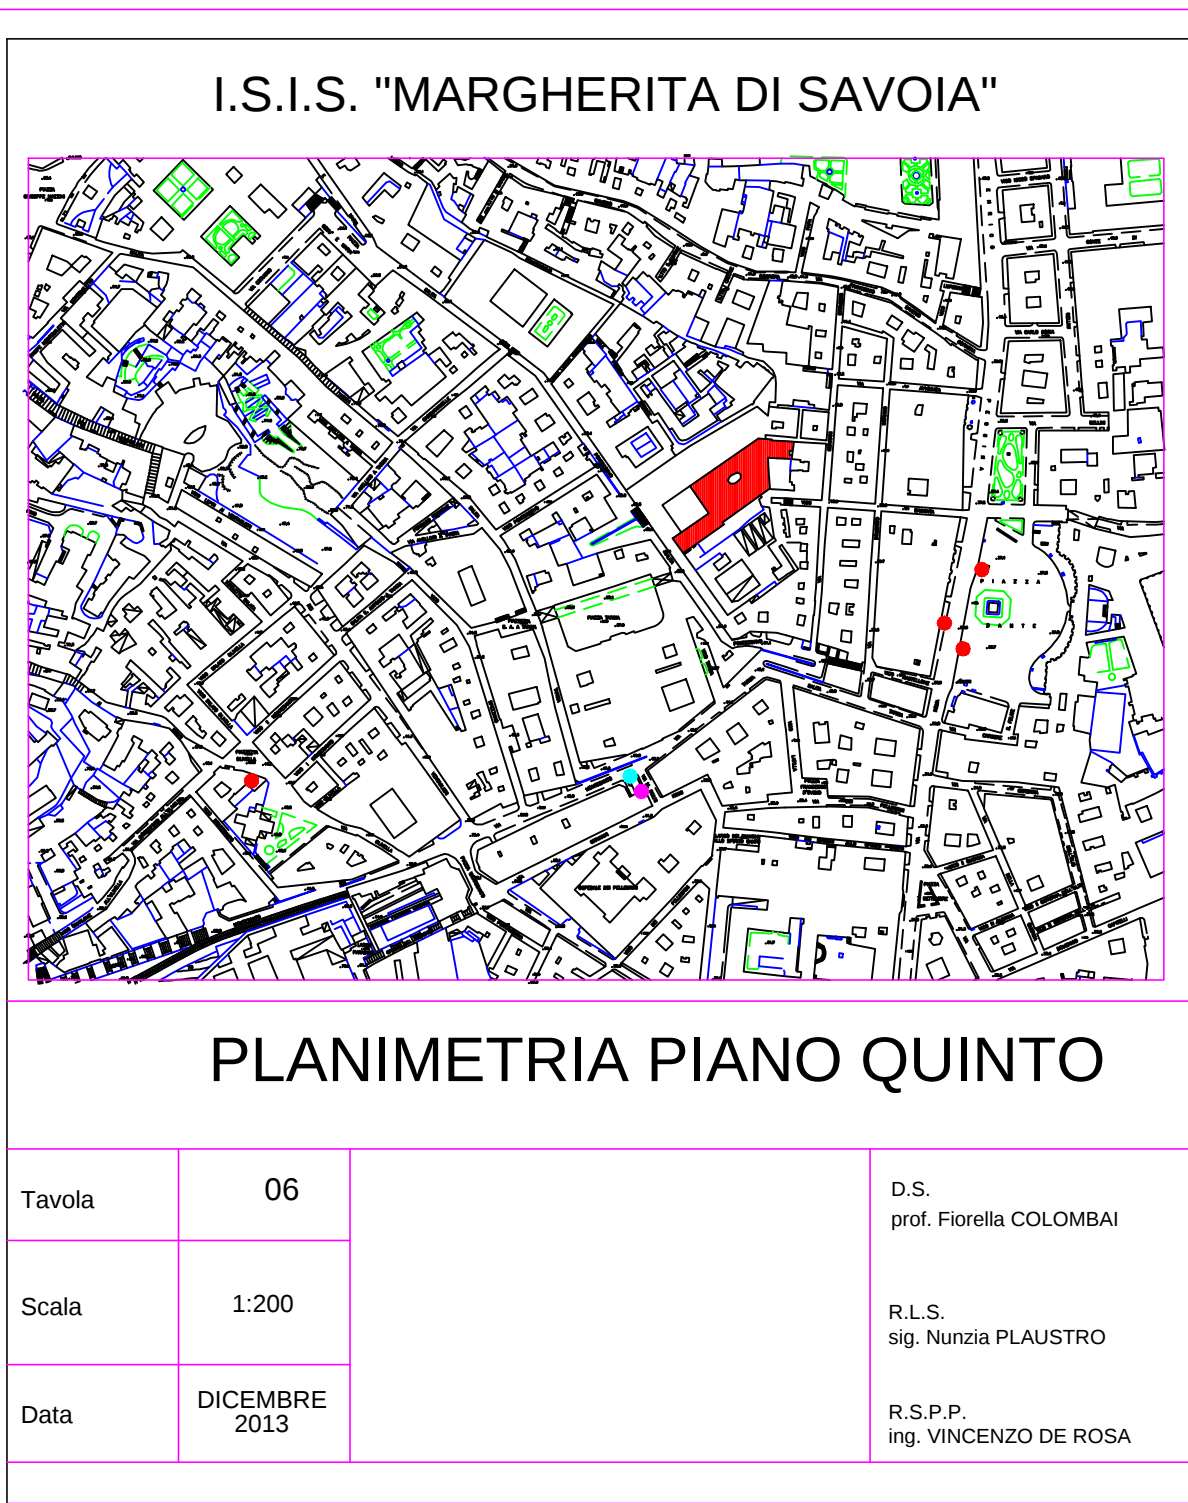
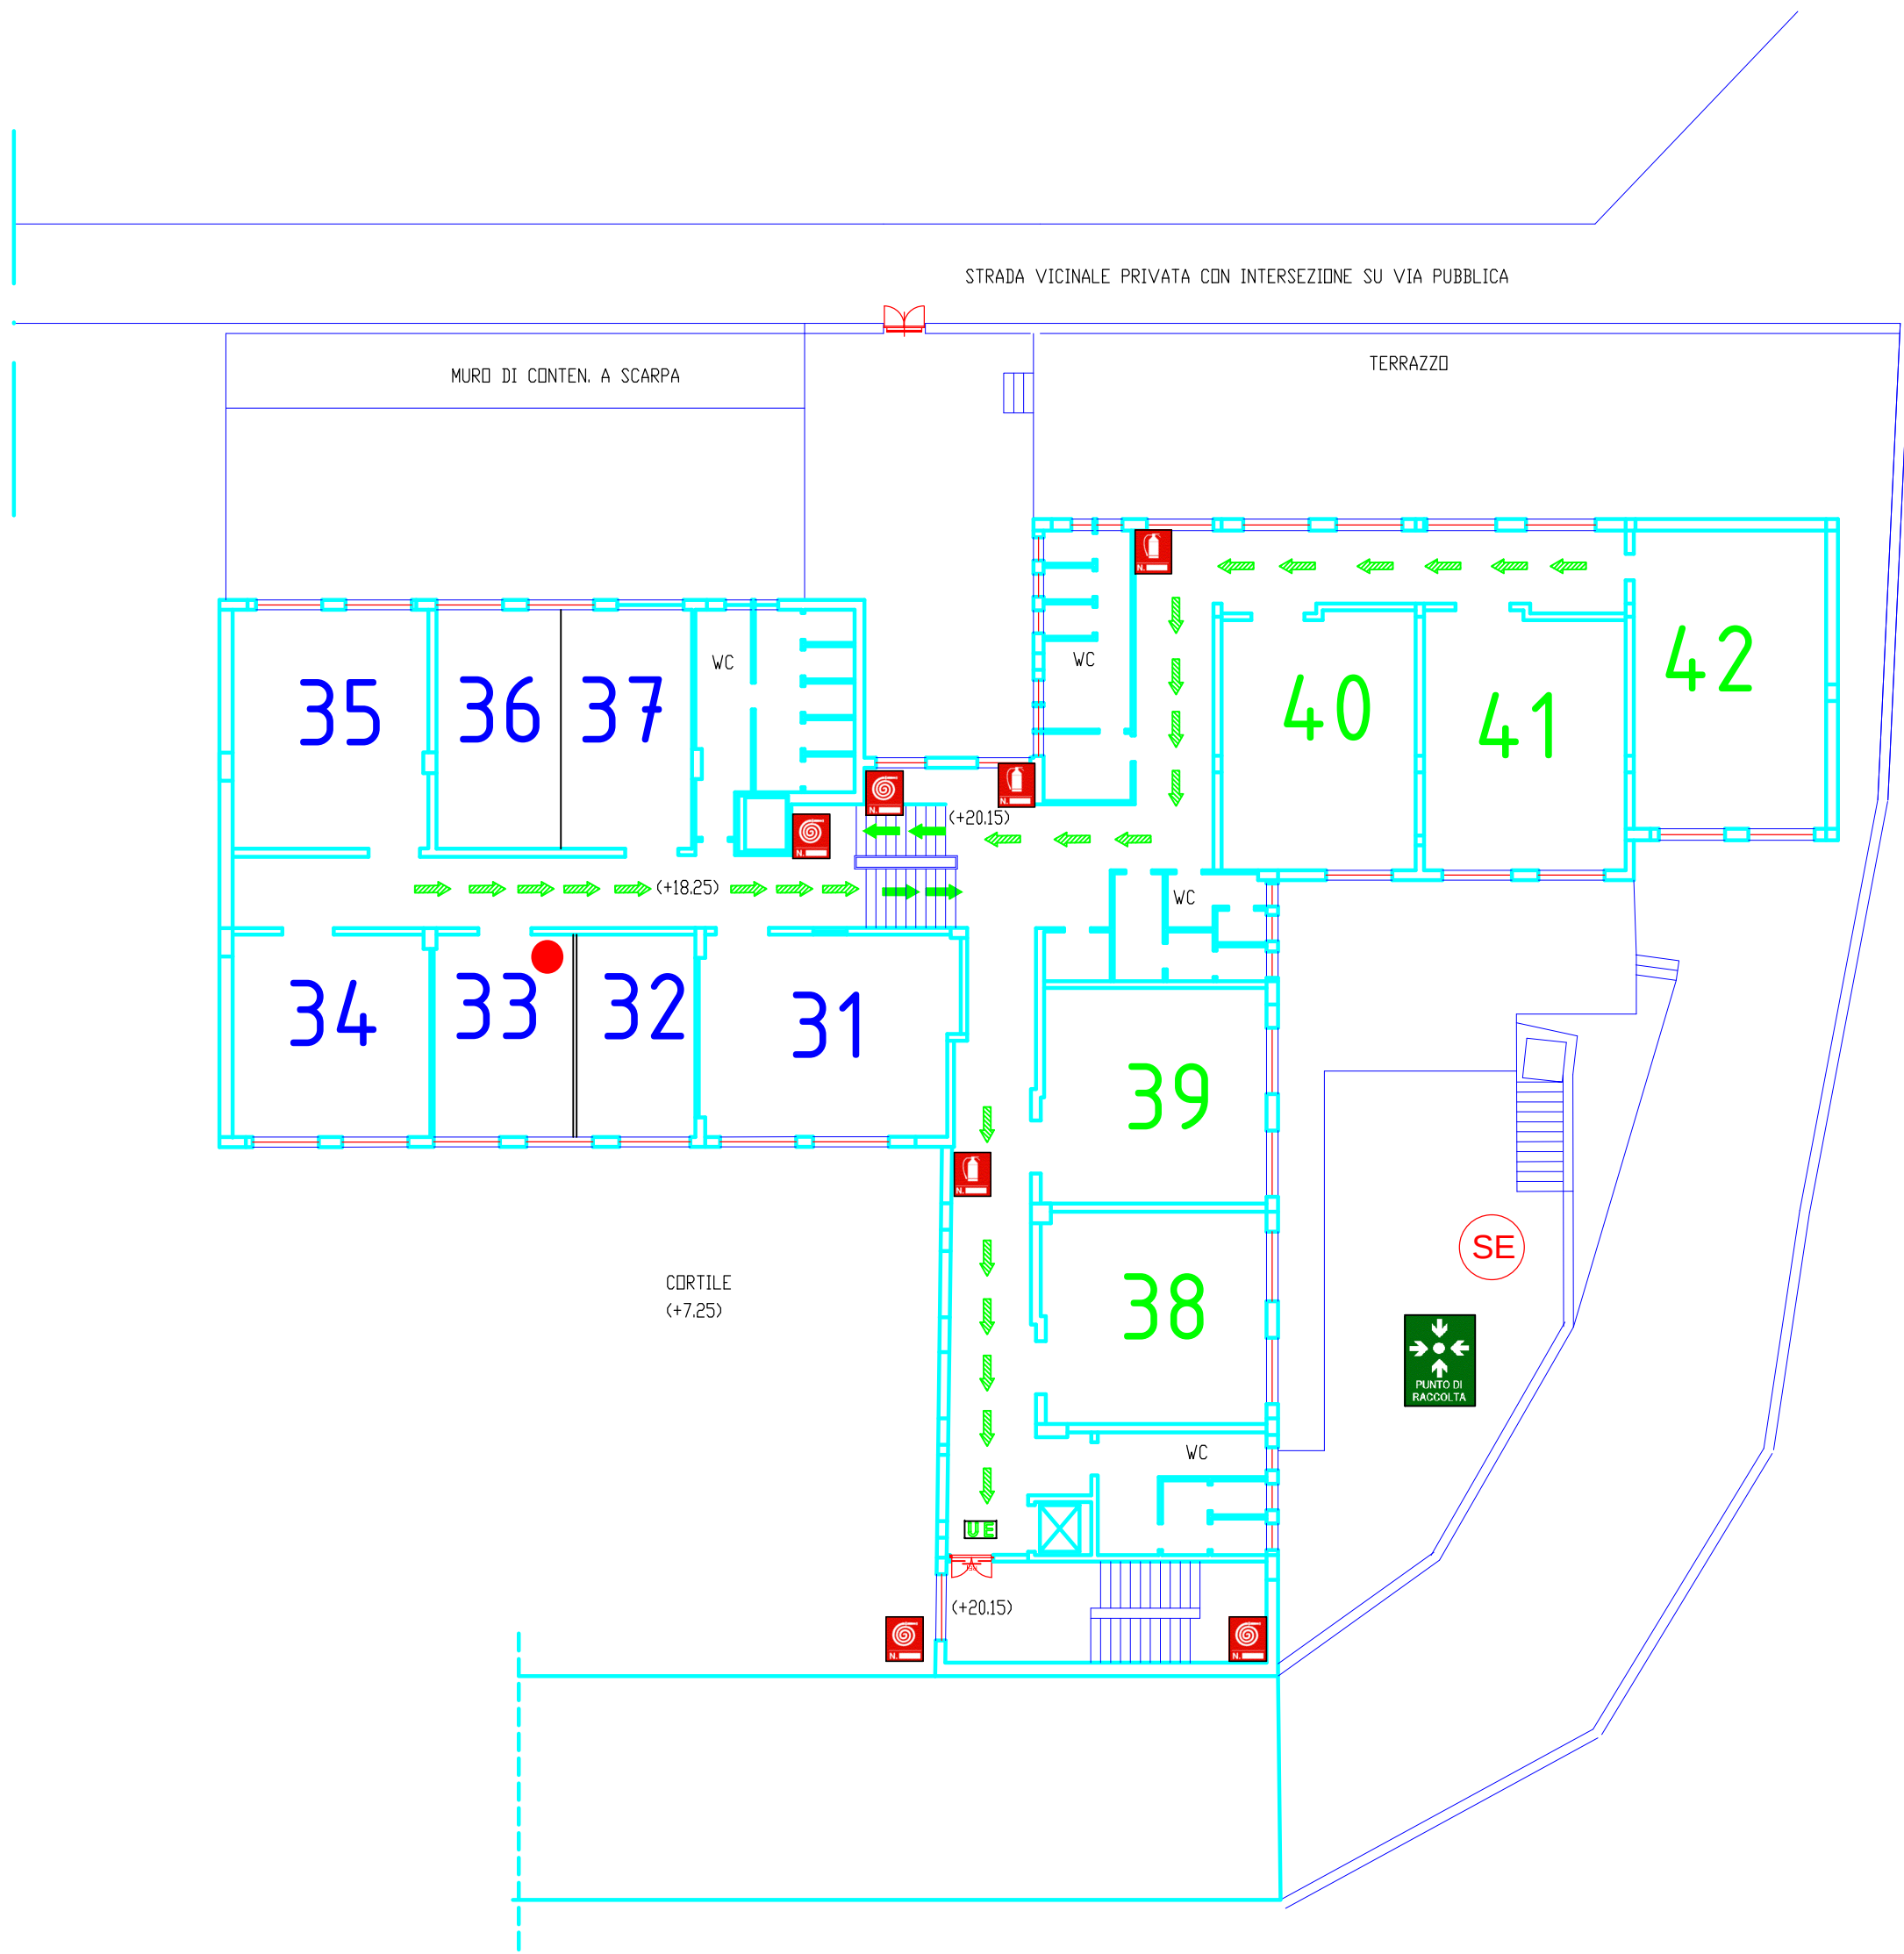


TABELLA SIMBOLI

	IDRANTE UNI 45		PERCORSO DI USCITA ORIZZONTALE		PULSANTE DI ALLARME SIRENA
	ALLARME ANTINCENDIO		PERCORSO DI USCITA VERSO IL BASSO		DIVIETO SPEGNERE CON ACQUA
	ESTINTORE		ILLUMINAZ. DI EMERGENZA		SCALA PROTETTA
	USCITA DI EMERGENZA		PORTA RESISTENTE AL FUOCO		SCALA ESTERNA SICUREZZA
	AREA DI RACCOLTA Luogo Sicuro		QUADRO ELETTRICO		VOI SIETE QUI
	CASSETTA DI PR. SOCCORSO		QUADRO ELETTRICO		ATTACCO VV.F.


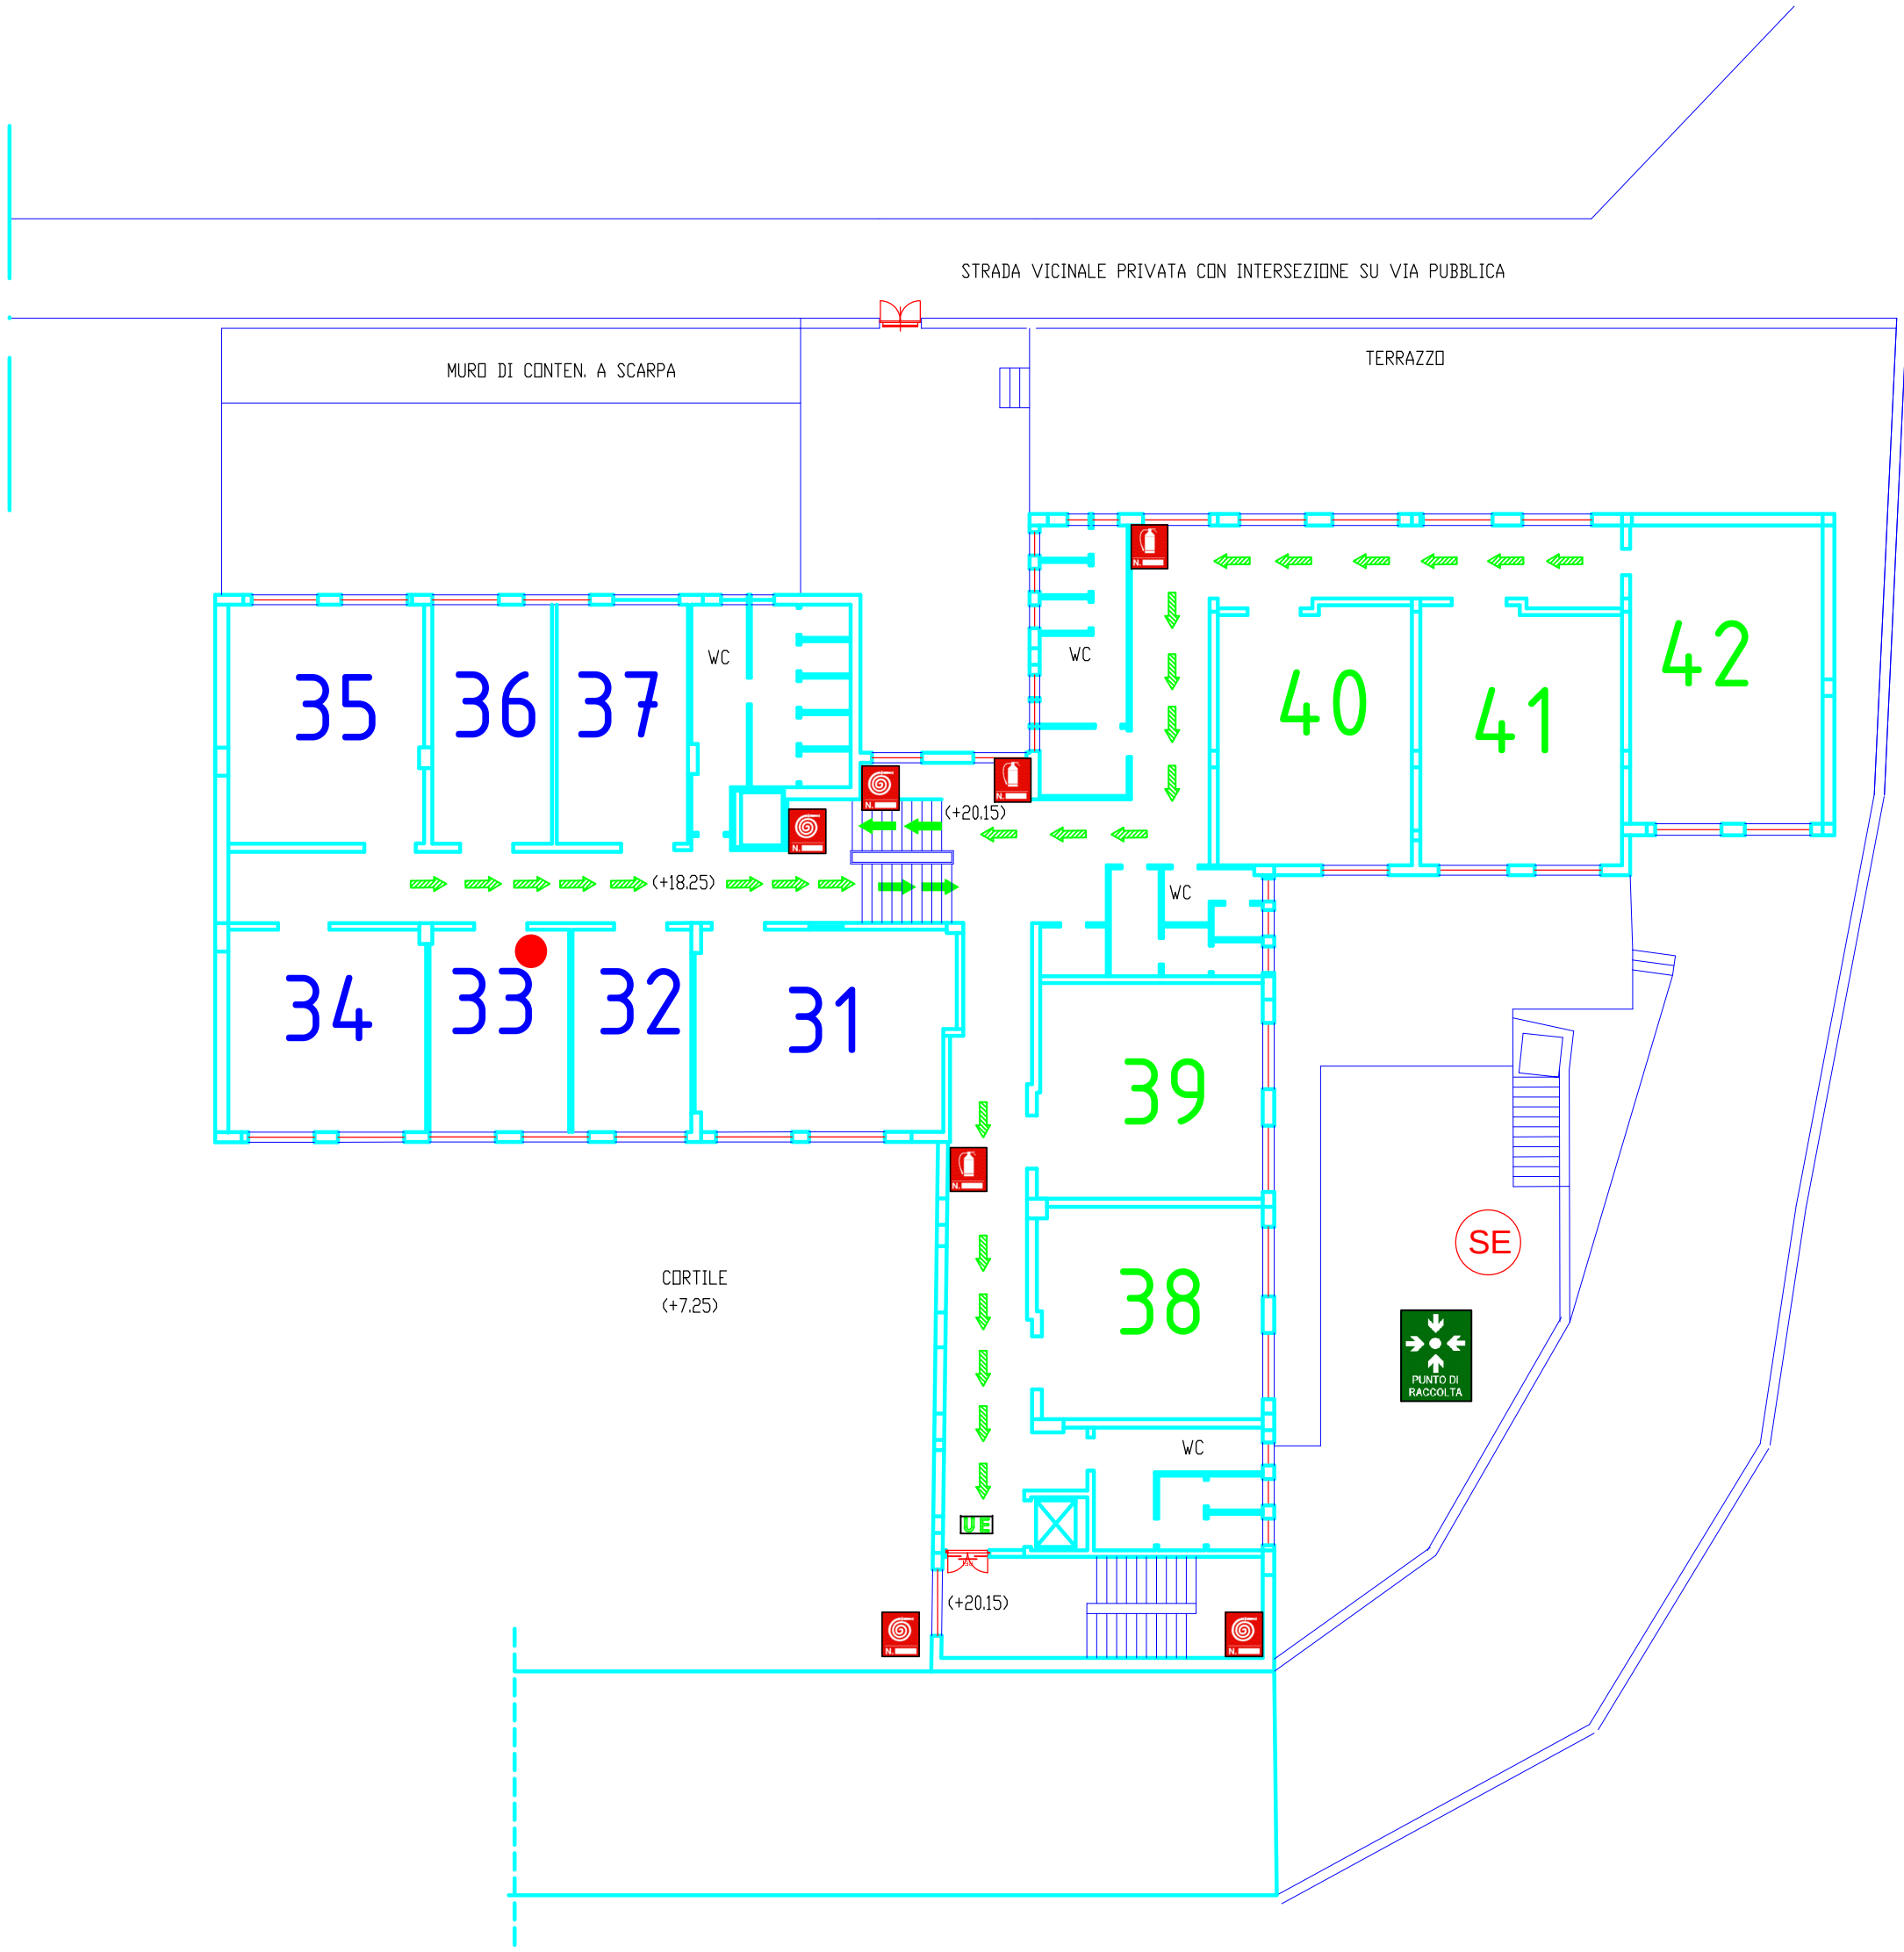


TABELLA SIMBOLI


	IDRANTE UNI 45		PERCORSO DI USCITA ORIZZONTALE		PULSANTE DI ALLARME SIRENA
	ALLARME ANTINCENDIO		PERCORSO DI USCITA VERSO IL BASSO		DIVIETO SPEGNERE CON ACQUA
	ESTINTORE		ILLUMINAZ. DI EMERGENZA		SCALA PROTETTA
	USCITA DI EMERGENZA		PORTA RESISTENTE AL FUOCO		SCALA ESTERNA SICUREZZA
	AREA DI RACCOLTA Luogo Sicuro		QUADRO ELETTRICO		VOI SIETE QUI
			CASSETTA DI PR. SOCCORSO		ATTACCO V.V.F.

I.S.I.S. "MARGHERITA DI SAVOIA"

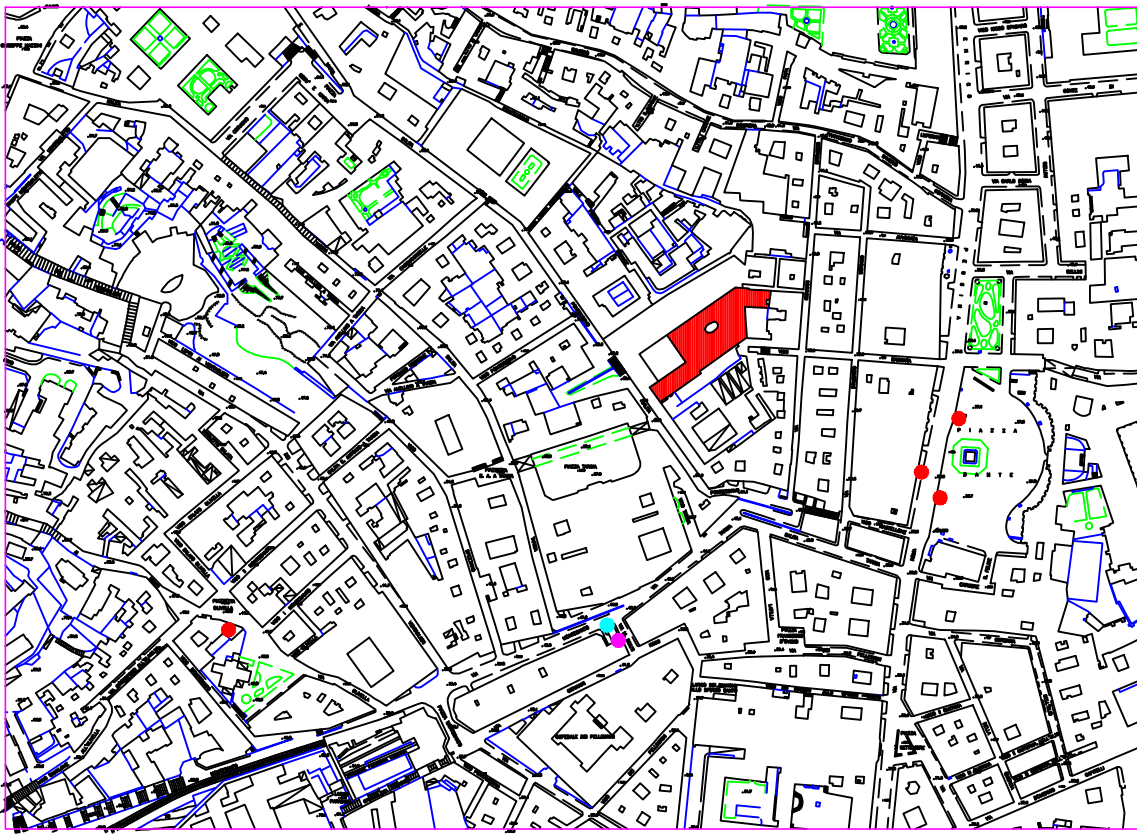

PLANIMETRIA PIANO QUINTO

Tavola	06	D.S. prof. Fiorella COLOMBAI
Scala	1:200	R.L.S. sig. Nunzia PLAUSTRO
Data	DICEMBRE 2013	R.S.P.P. ing. VINCENZO DE ROSA

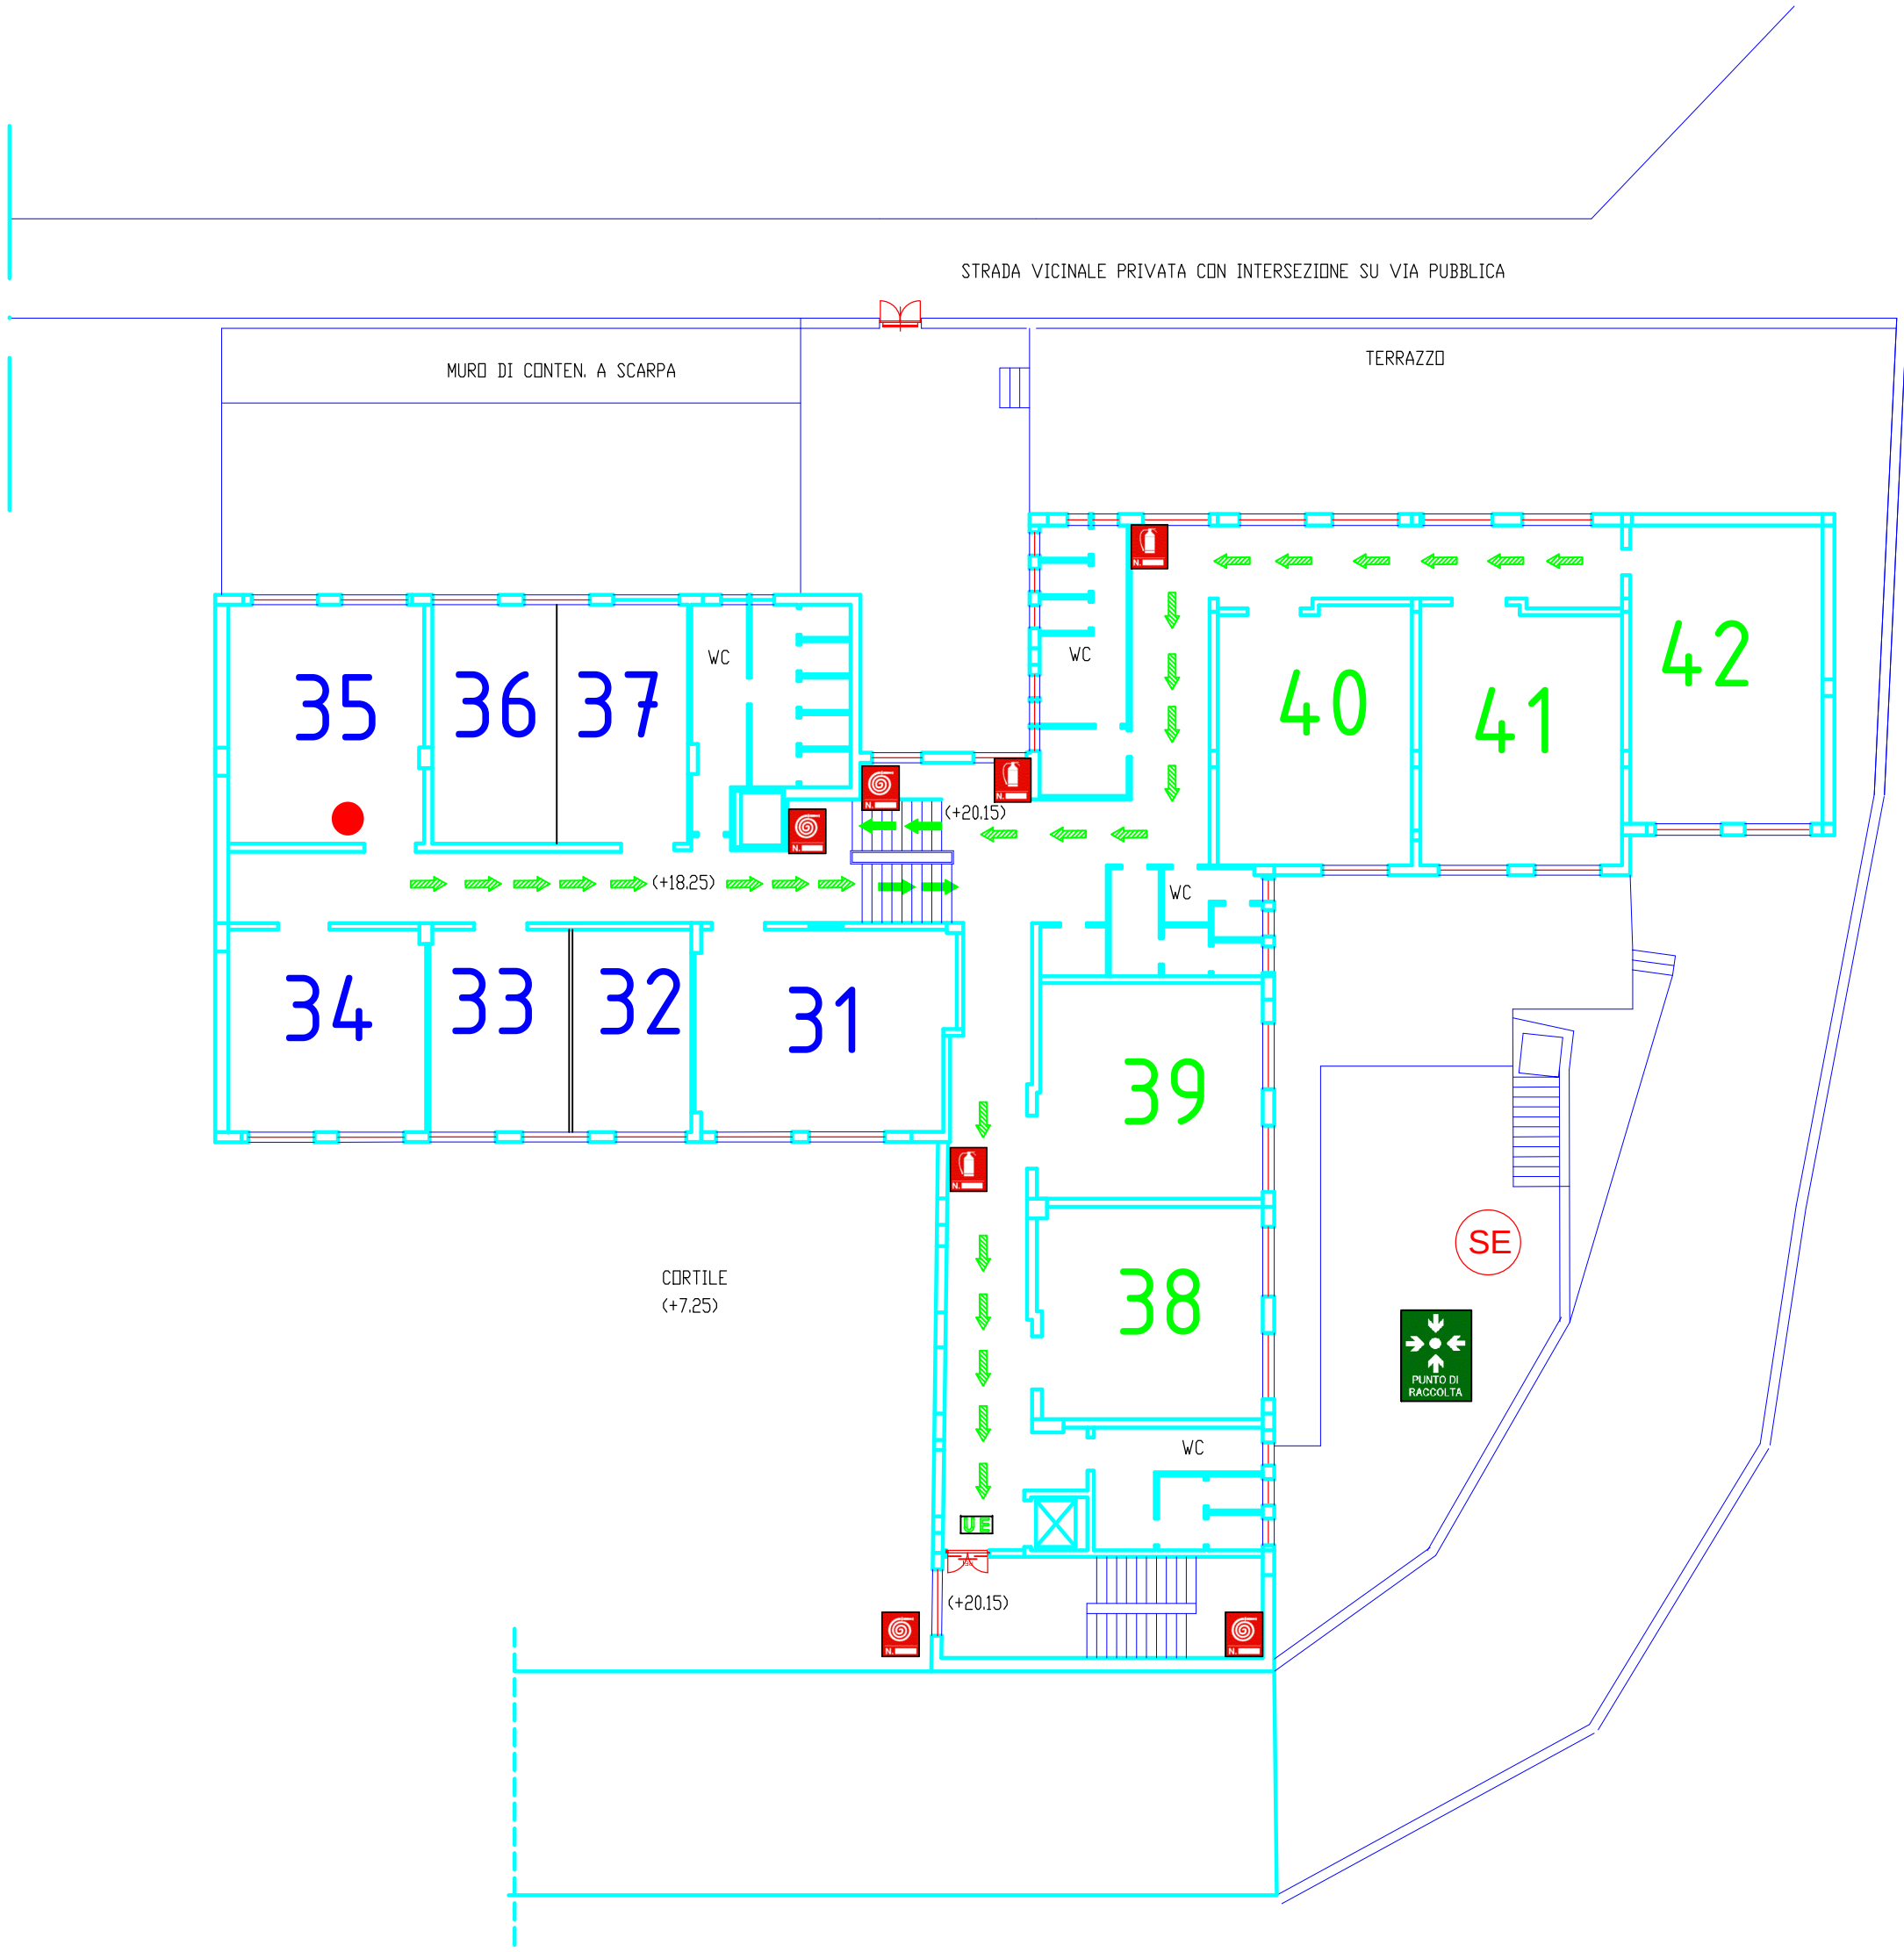

I.S.I.S. "MARGHERITA DI SAVOIA"

PLANIMETRIA PIANO QUINTO

Tavola	06	D.S. prof. Fiorella COLOMBAI
Scala	1:200	R.L.S. sig. Nunzia PLAUSTRO
Data	DICEMBRE 2013	R.S.P.P. ing. VINCENZO DE ROSA

TABELLA SIMBOLI

	IDRANTE UNI 45		PERCORSO DI USCITA ORIZZONTALE		PULSANTE DI ALLARME SIRENA
	ALLARME ANTINCENDIO		PERCORSO DI USCITA VERSO IL BASSO		DIVIETO SPEGNERE CON ACQUA
	ESTINTORE		ILLUMINAZ. DI EMERGENZA		SCALA PROTETTA
	USCITA DI EMERGENZA		PORTA RESISTENTE AL FUOCO		SCALA ESTERNA SICUREZZA
	AREA DI RACCOLTA Luogo Sicuro		QUADRO ELETTRICO		VOI SIETE QUI
	PUNTO DI RACCOLTA		CASSETTA DI PR. SOCCORSO		ATTACCO V.V.F.


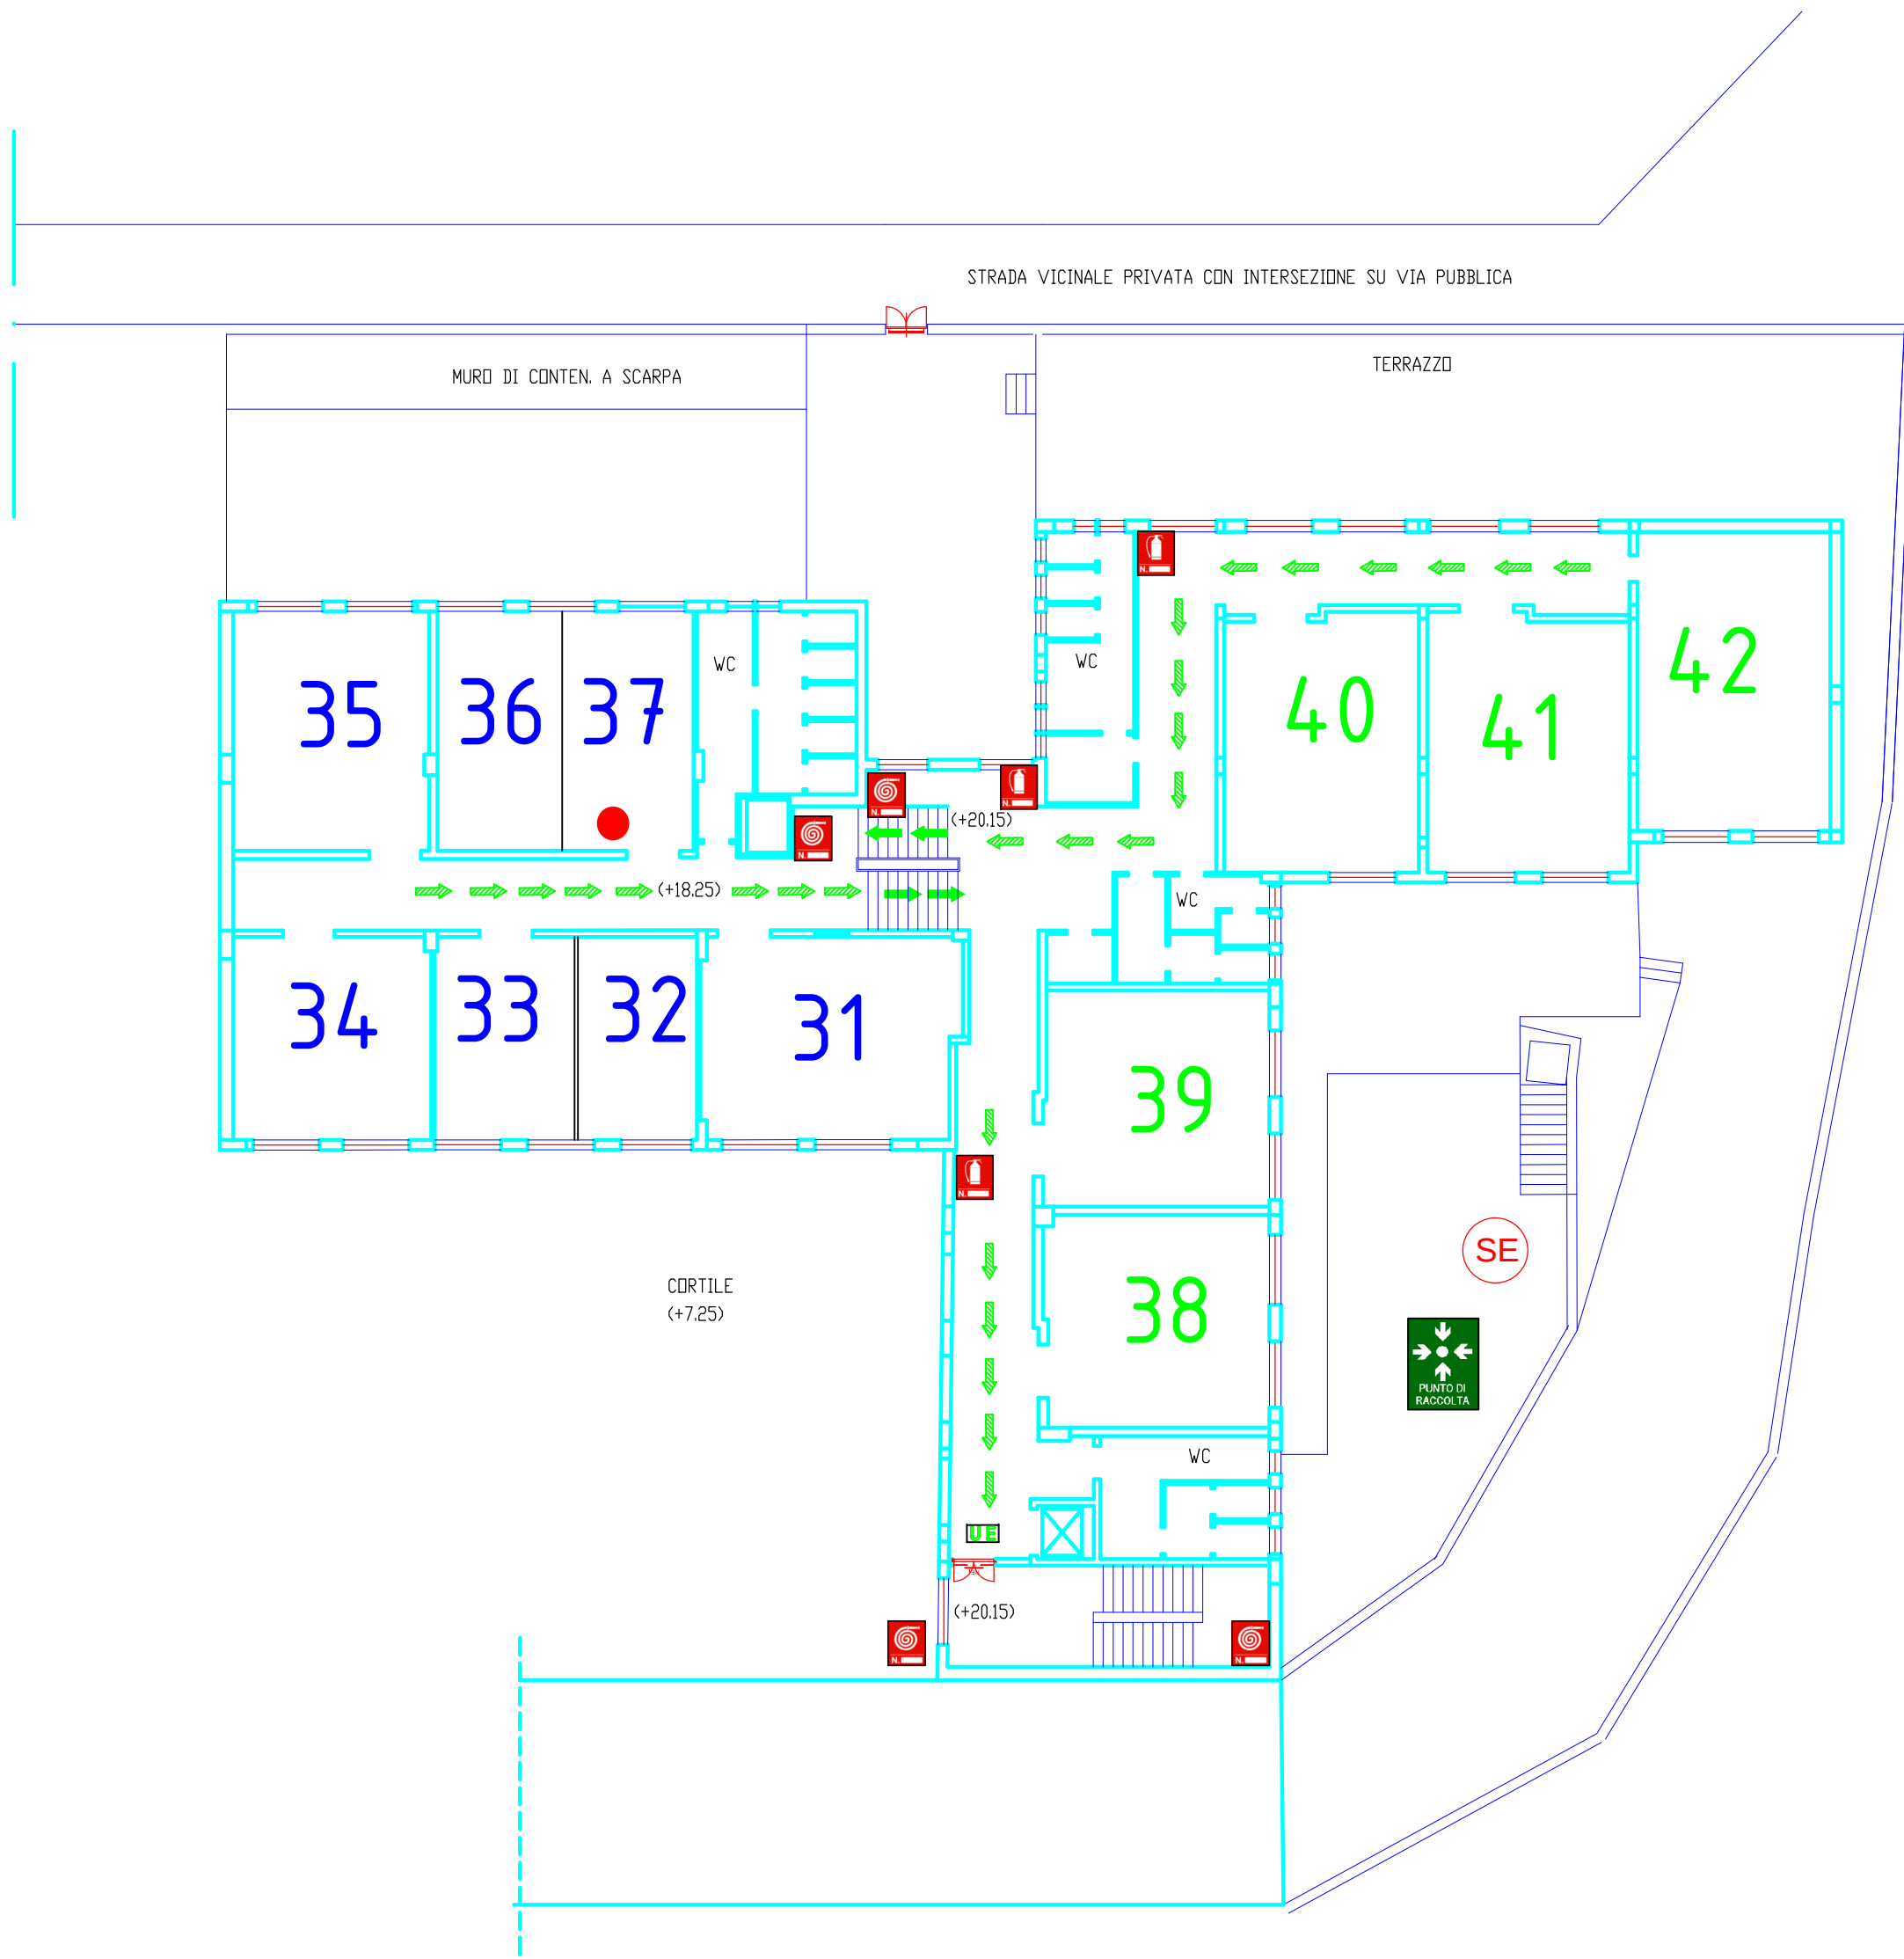


TABELLA SIMBOLI


	IDRANTE UNI 45		PERCORSO DI USCITA ORIZZONTALE		PULSANTE DI ALLARME SIRENA
	ALLARME ANTINCENDIO		PERCORSO DI USCITA VERSO IL BASSO		DIVIETO SPEGNERE CON ACQUA
	ESTINTORE		ILLUMINAZ. DI EMERGENZA		SCALA PROTETTA
	USCITA DI EMERGENZA		PORTA RESISTENTE AL FUOCO		SCALA ESTERNA SICUREZZA
	AREA DI RACCOLTA Luogo Sicuro		QUADRO ELETTRICO		VOI SIETE QUI
			CASSETTA DI PR. SOCCORSO		ATTACCO V.V.F.

I.S.I.S. "MARGHERITA DI SAVOIA"

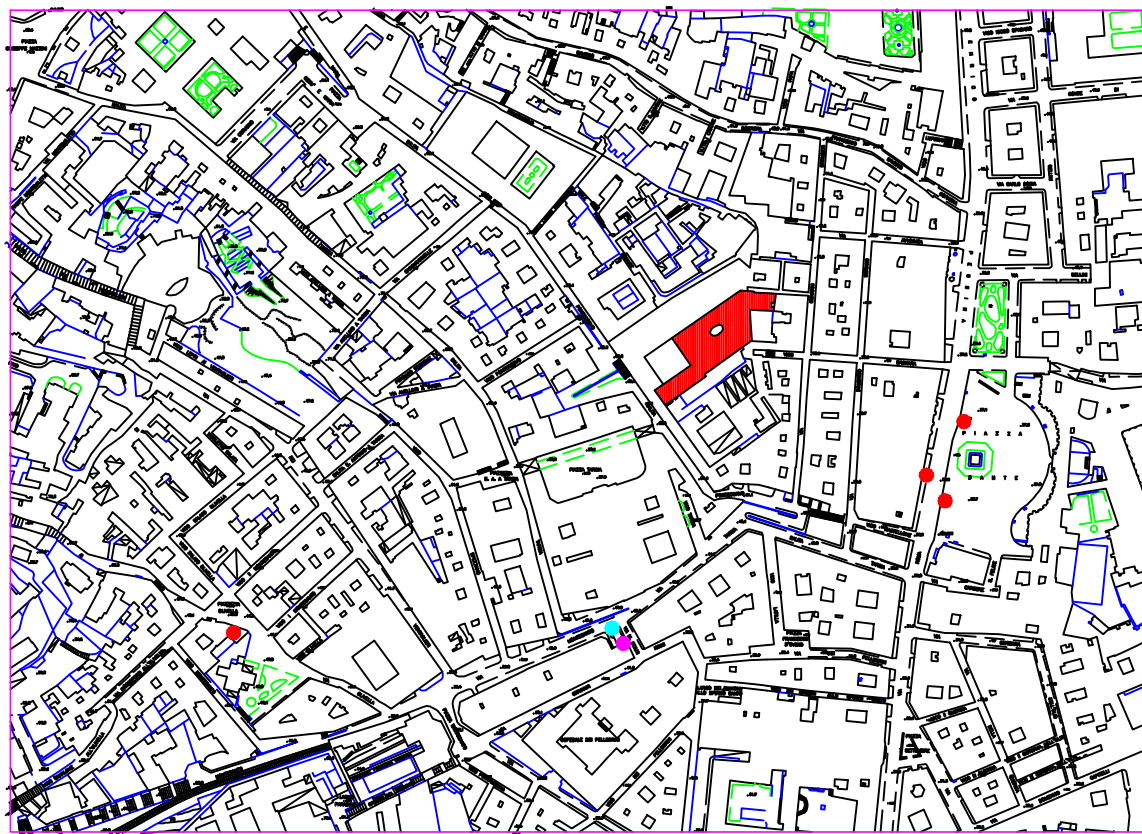

PLANIMETRIA PIANO QUINTO

Tavola	06	D.S. prof. Fiorella COLOMBAI
Scala	1:200	R.L.S. sig. Nunzia PLAUSTRO
Data	DICEMBRE 2013	R.S.P.P. ing. VINCENZO DE ROSA

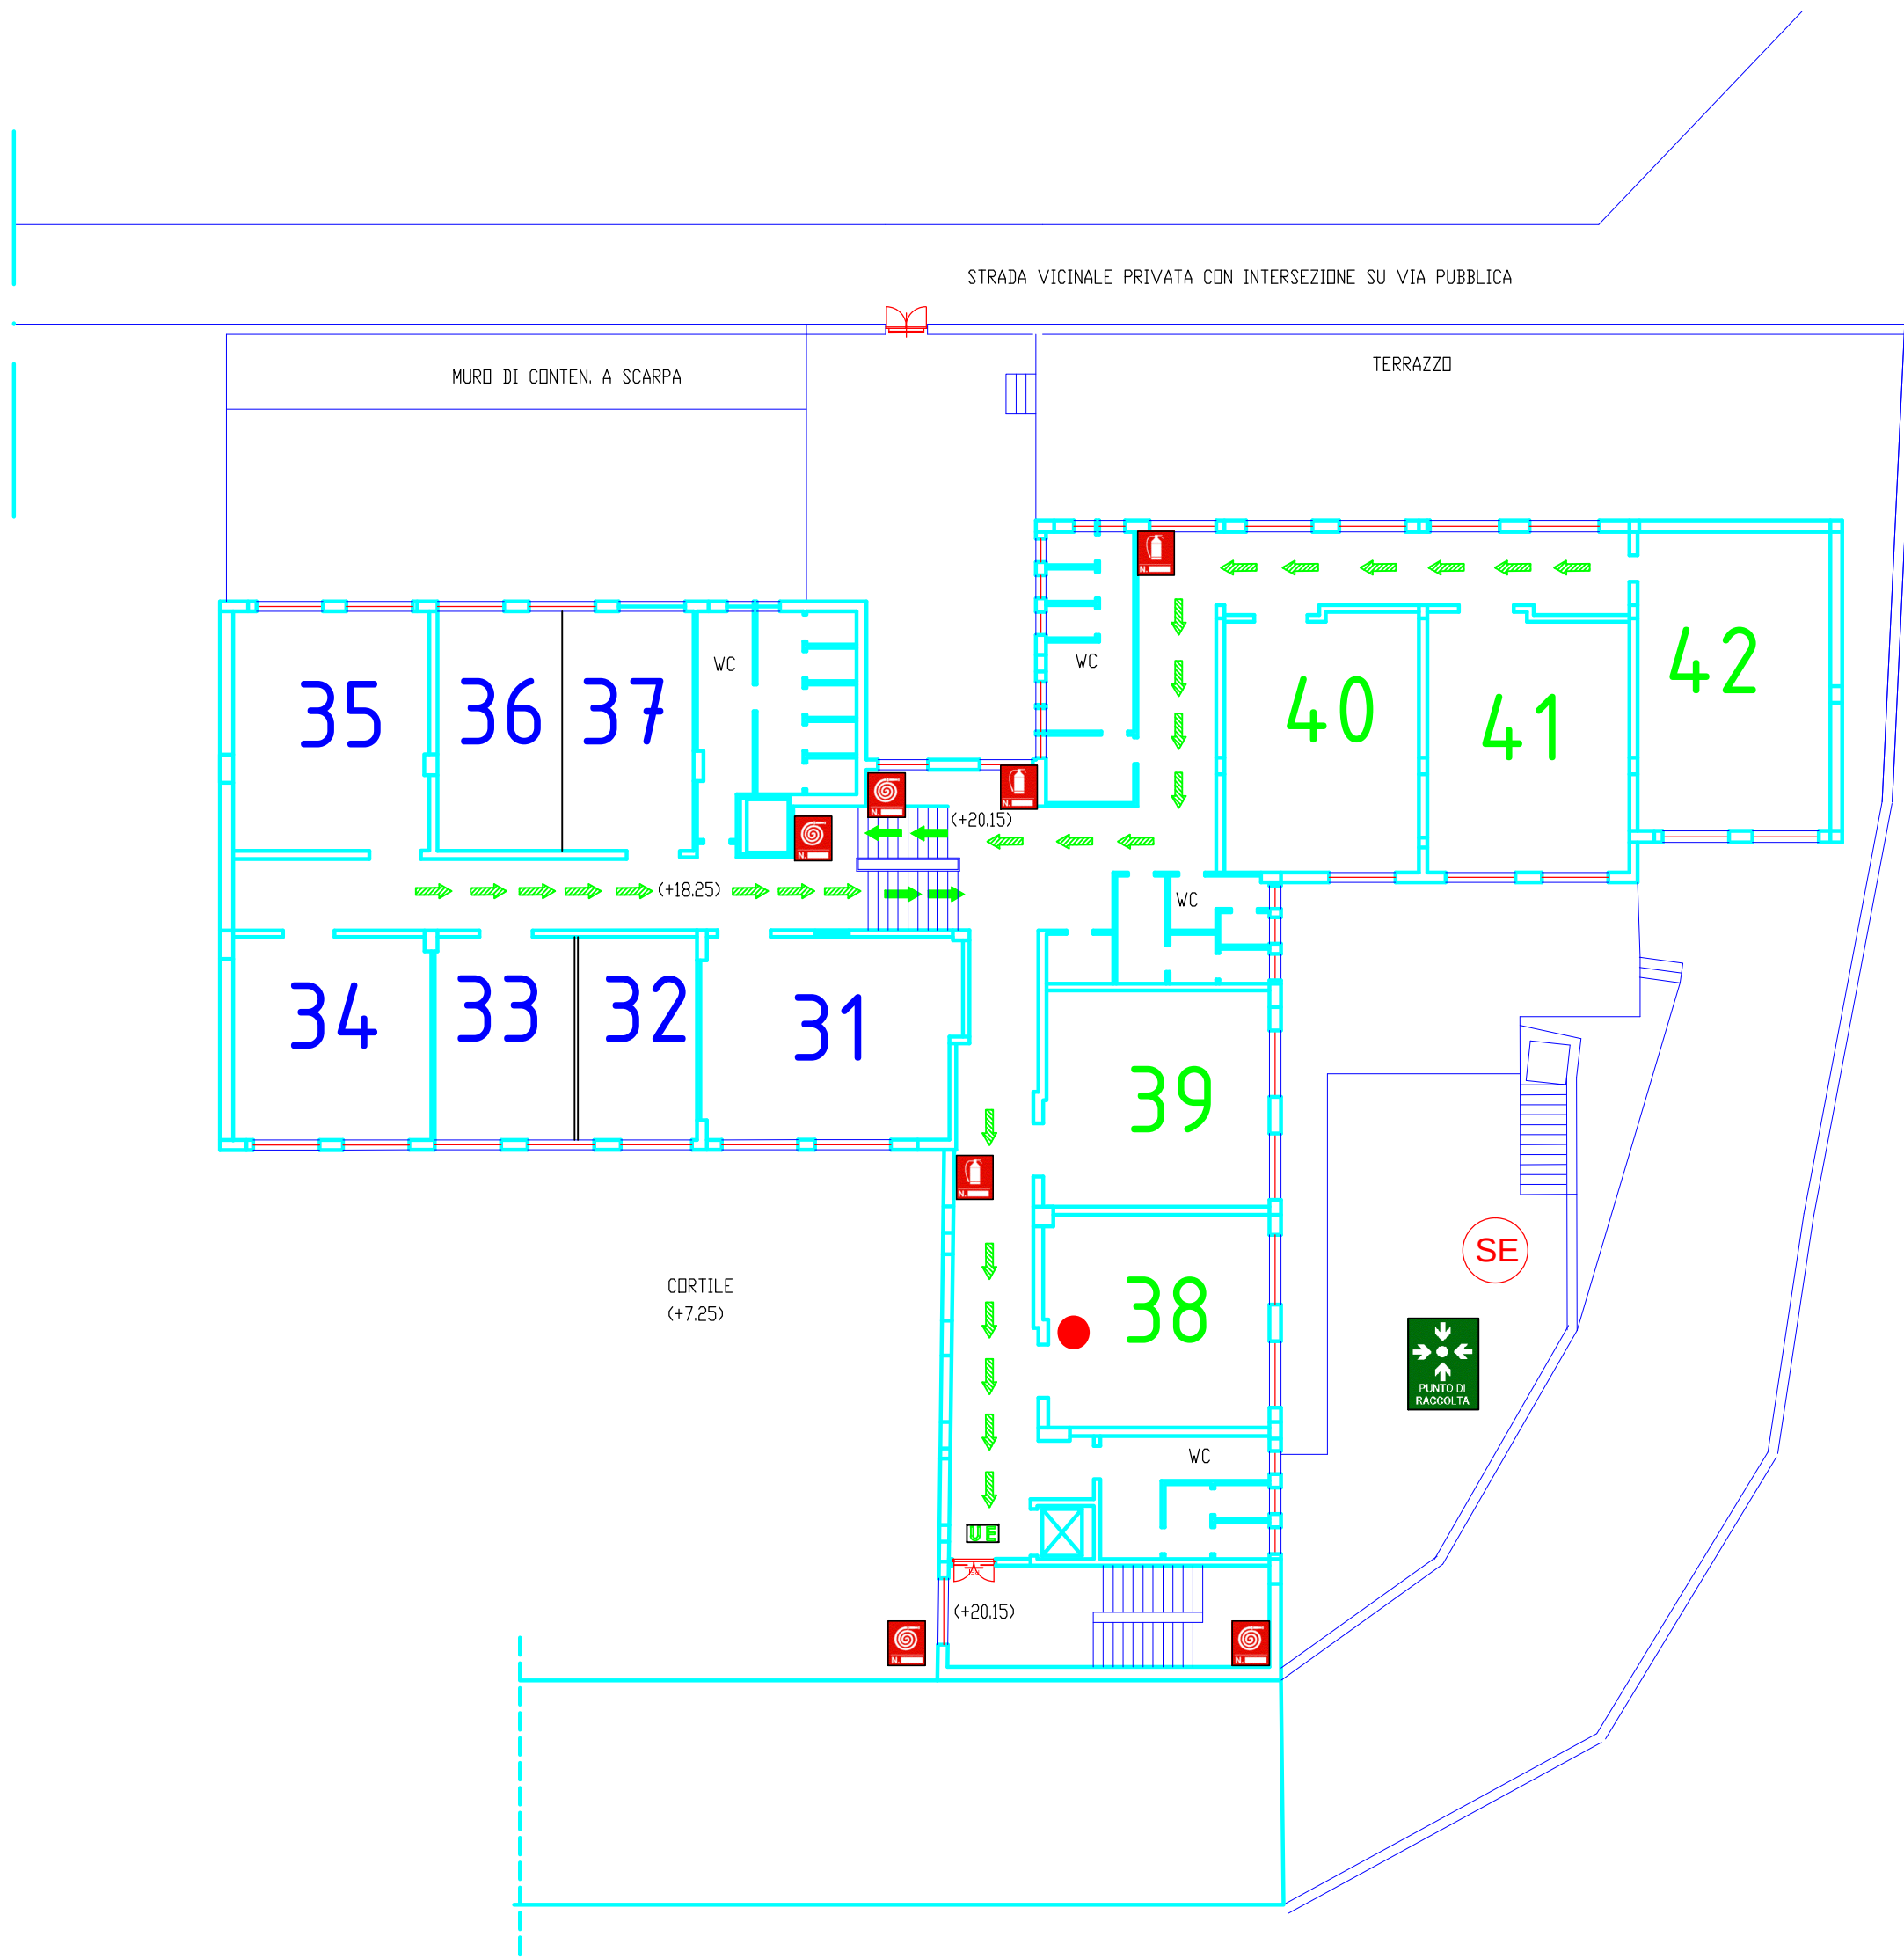

I.S.I.S. "MARGHERITA DI SAVOIA"

PLANIMETRIA PIANO QUINTO

Tavola	06	D.S. prof. Fiorella COLOMBAI
Scala	1:200	R.L.S. sig. Nunzia PLAUSTRO
Data	DICEMBRE 2013	R.S.P.P. ing. VINCENZO DE ROSA

TABELLA SIMBOLI					
	IDRANTE UNI 45		PERCORSO DI USCITA ORIZZONTALE		
	ALLARME ANTINCENDIO		PERCORSO DI USCITA VERSO IL BASSO		
	ESTINTORE		ILLUMINAZ. DI EMERGENZA		
	USCITA DI EMERGENZA		PORTA RESISTENTE AL FUOCO		
	AREA DI RACCOLTA Luogo Sicuro		QUADRO ELETTRICO		VOI SIETE QUI
	CASSETTA DI PRONTO SOCCORSO		ATTACCO VV.F.		PULSANTE DI ALLARME SIRENA
	DIVIETO SPEGNERE CON ACQUA		SCALA PROTETTA		SCALA ESTERNA SICUREZZA


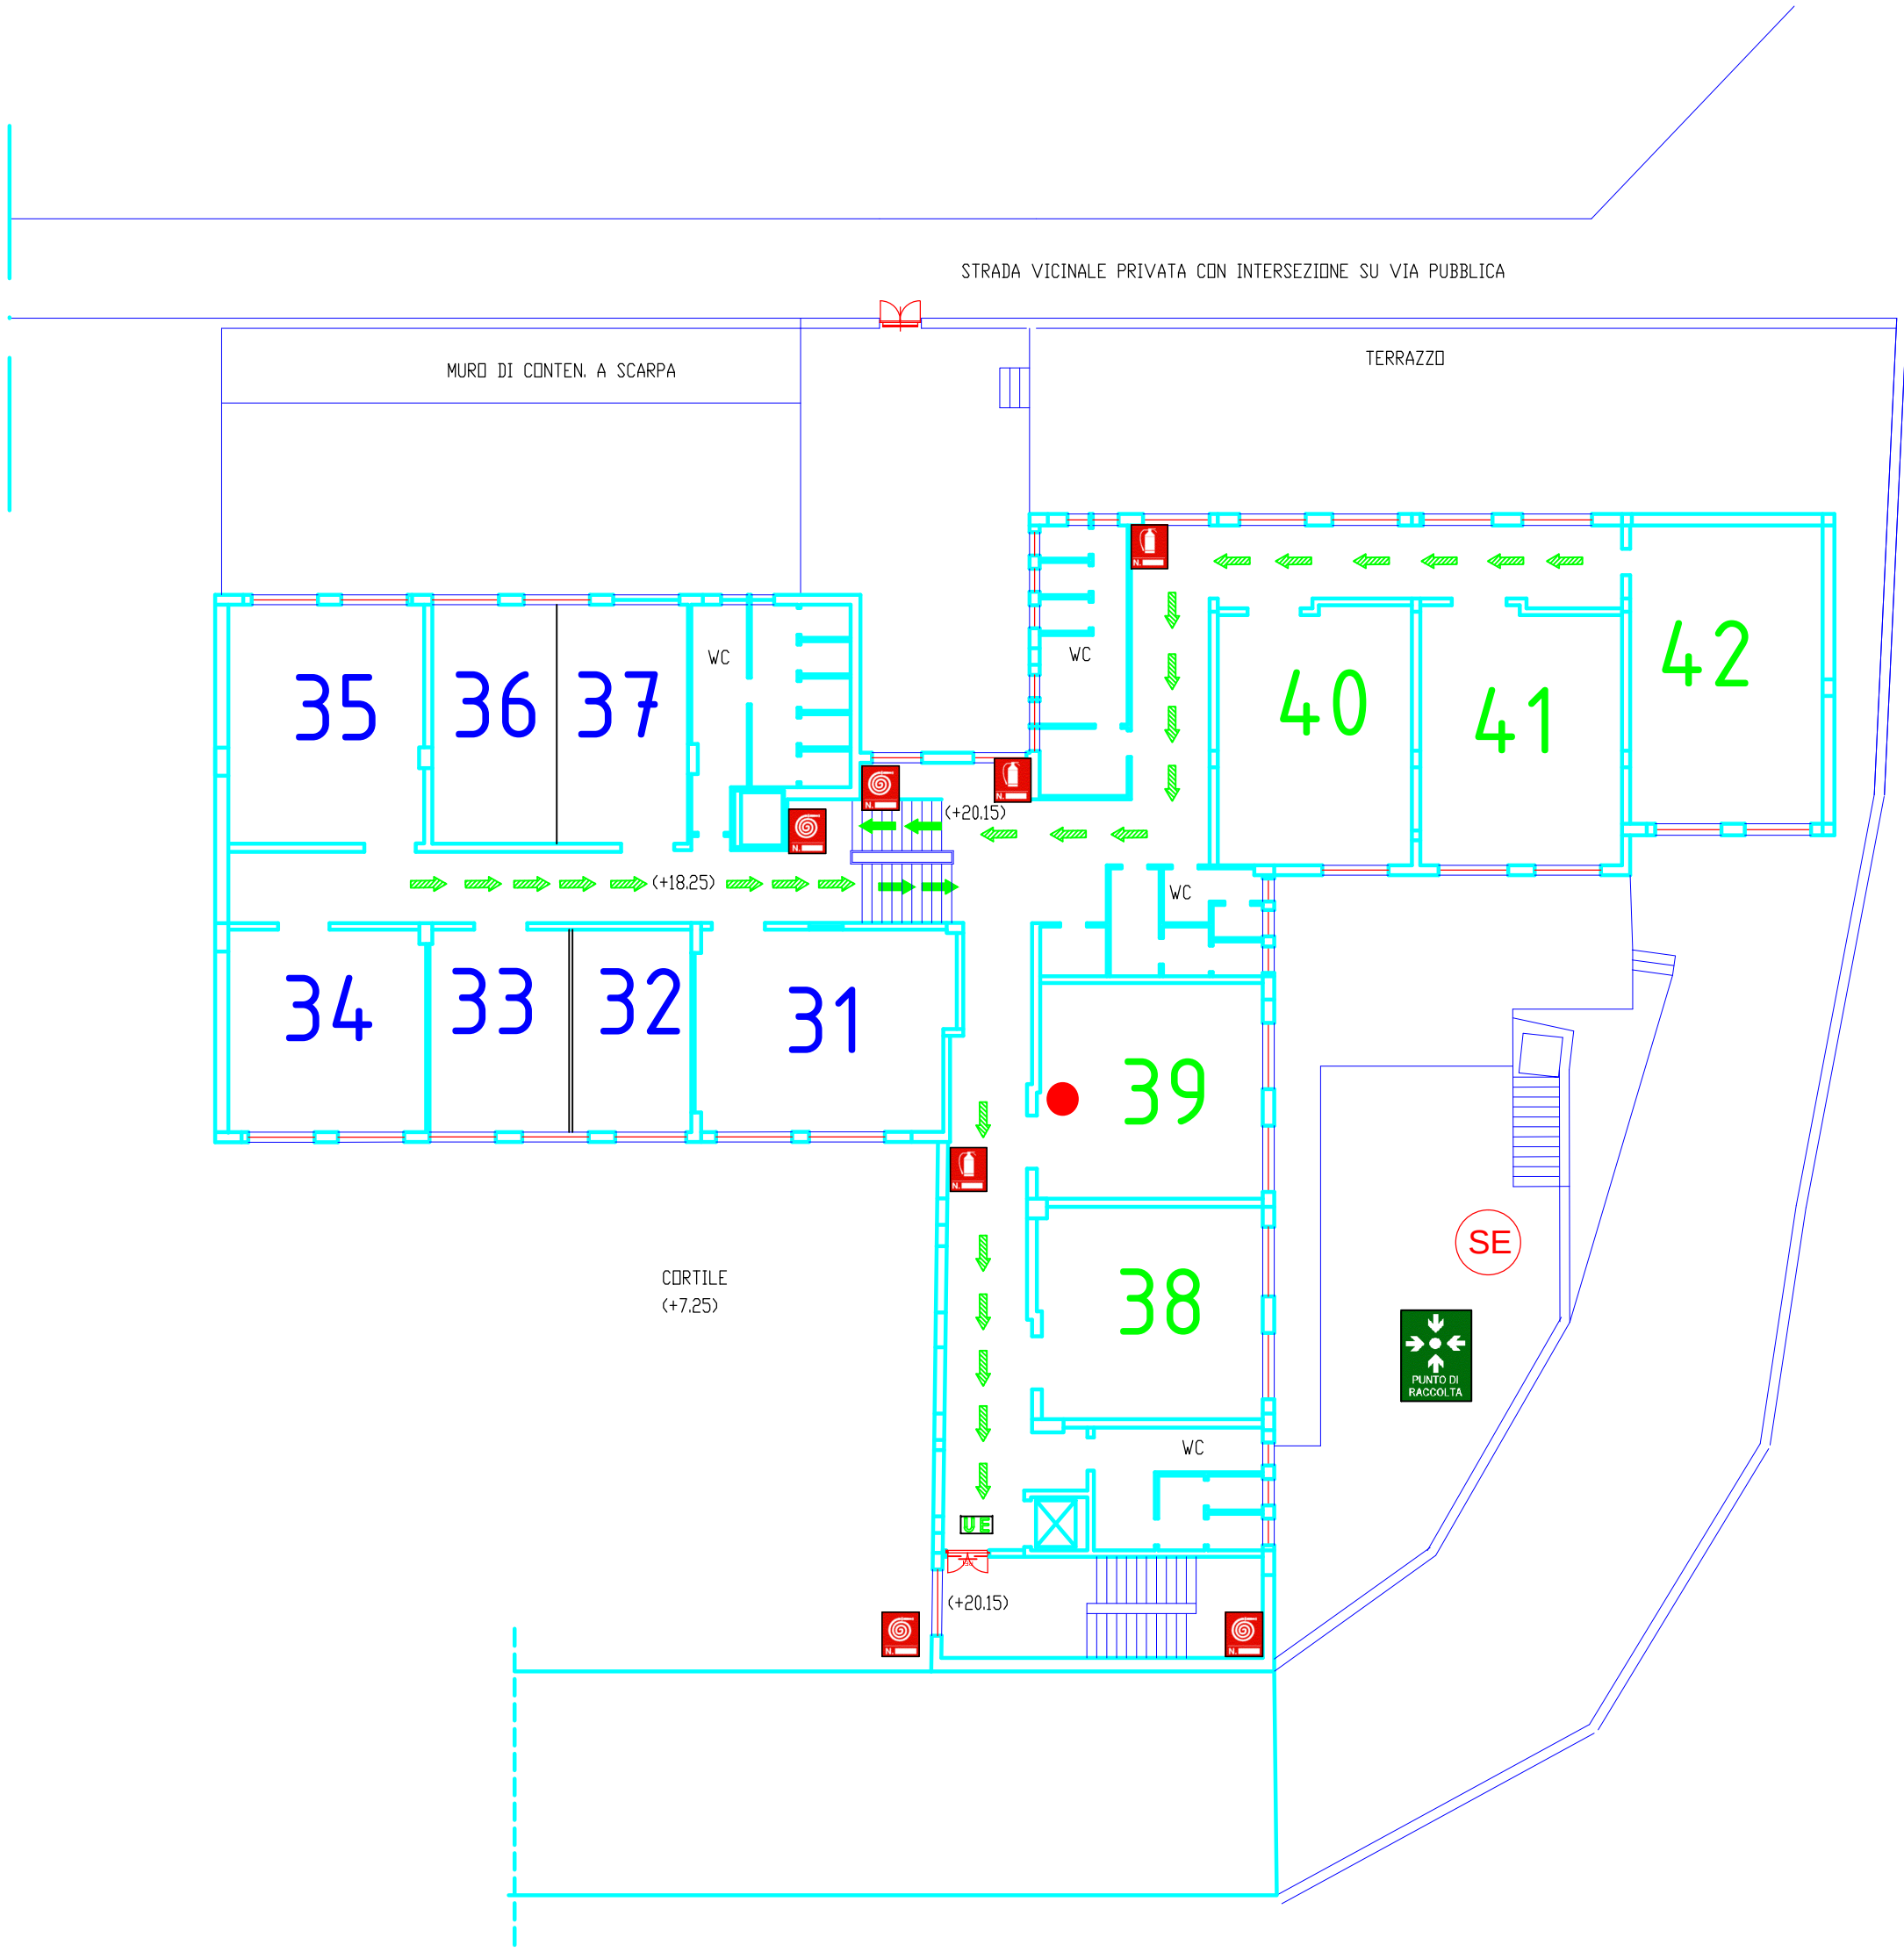


TABELLA SIMBOLI

	IDRANTE UNI 45		PERCORSO DI USCITA ORIZZONTALE		PULSANTE DI ALLARME SIRENA
	ALLARME ANTINCENDIO		PERCORSO DI USCITA VERSO IL BASSO		DIVIETO SPEGNERE CON ACQUA
	ESTINTORE		ILLUMINAZ. DI EMERGENZA		SCALA PROTETTA
	USCITA DI EMERGENZA		PORTA RESISTENTE AL FUOCO		SCALA ESTERNA SICUREZZA
	AREA DI RACCOLTA Luogo Sicuro		QUADRO ELETTRICO		VOI SIETE QUI
			CASSETTA DI PR. SOCCORSO		ATTACCO V.V.F.

I.S.I.S. "MARGHERITA DI SAVOIA"

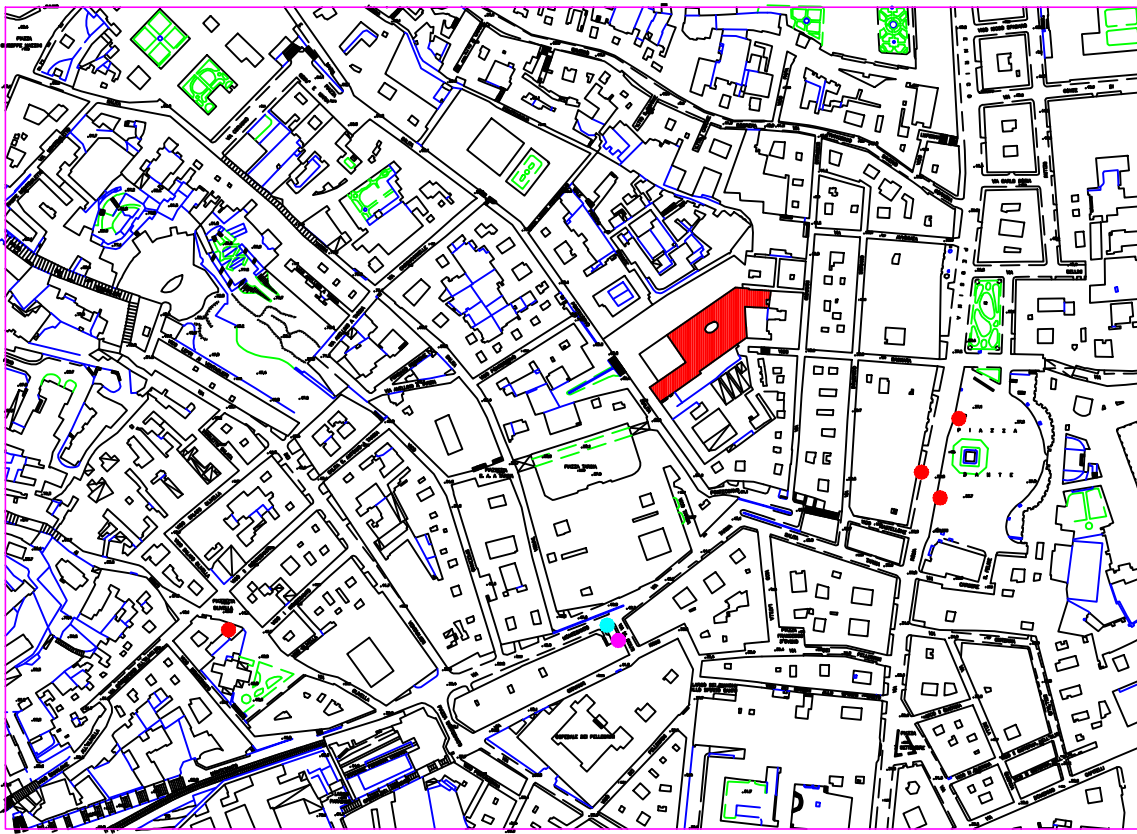

PLANIMETRIA PIANO QUINTO

Tavola	06	D.S. prof. Fiorella COLOMBAI
Scala	1:200	R.L.S. sig. Nunzia PLAUSTRO
Data	DICEMBRE 2013	R.S.P.P. ing. VINCENZO DE ROSA


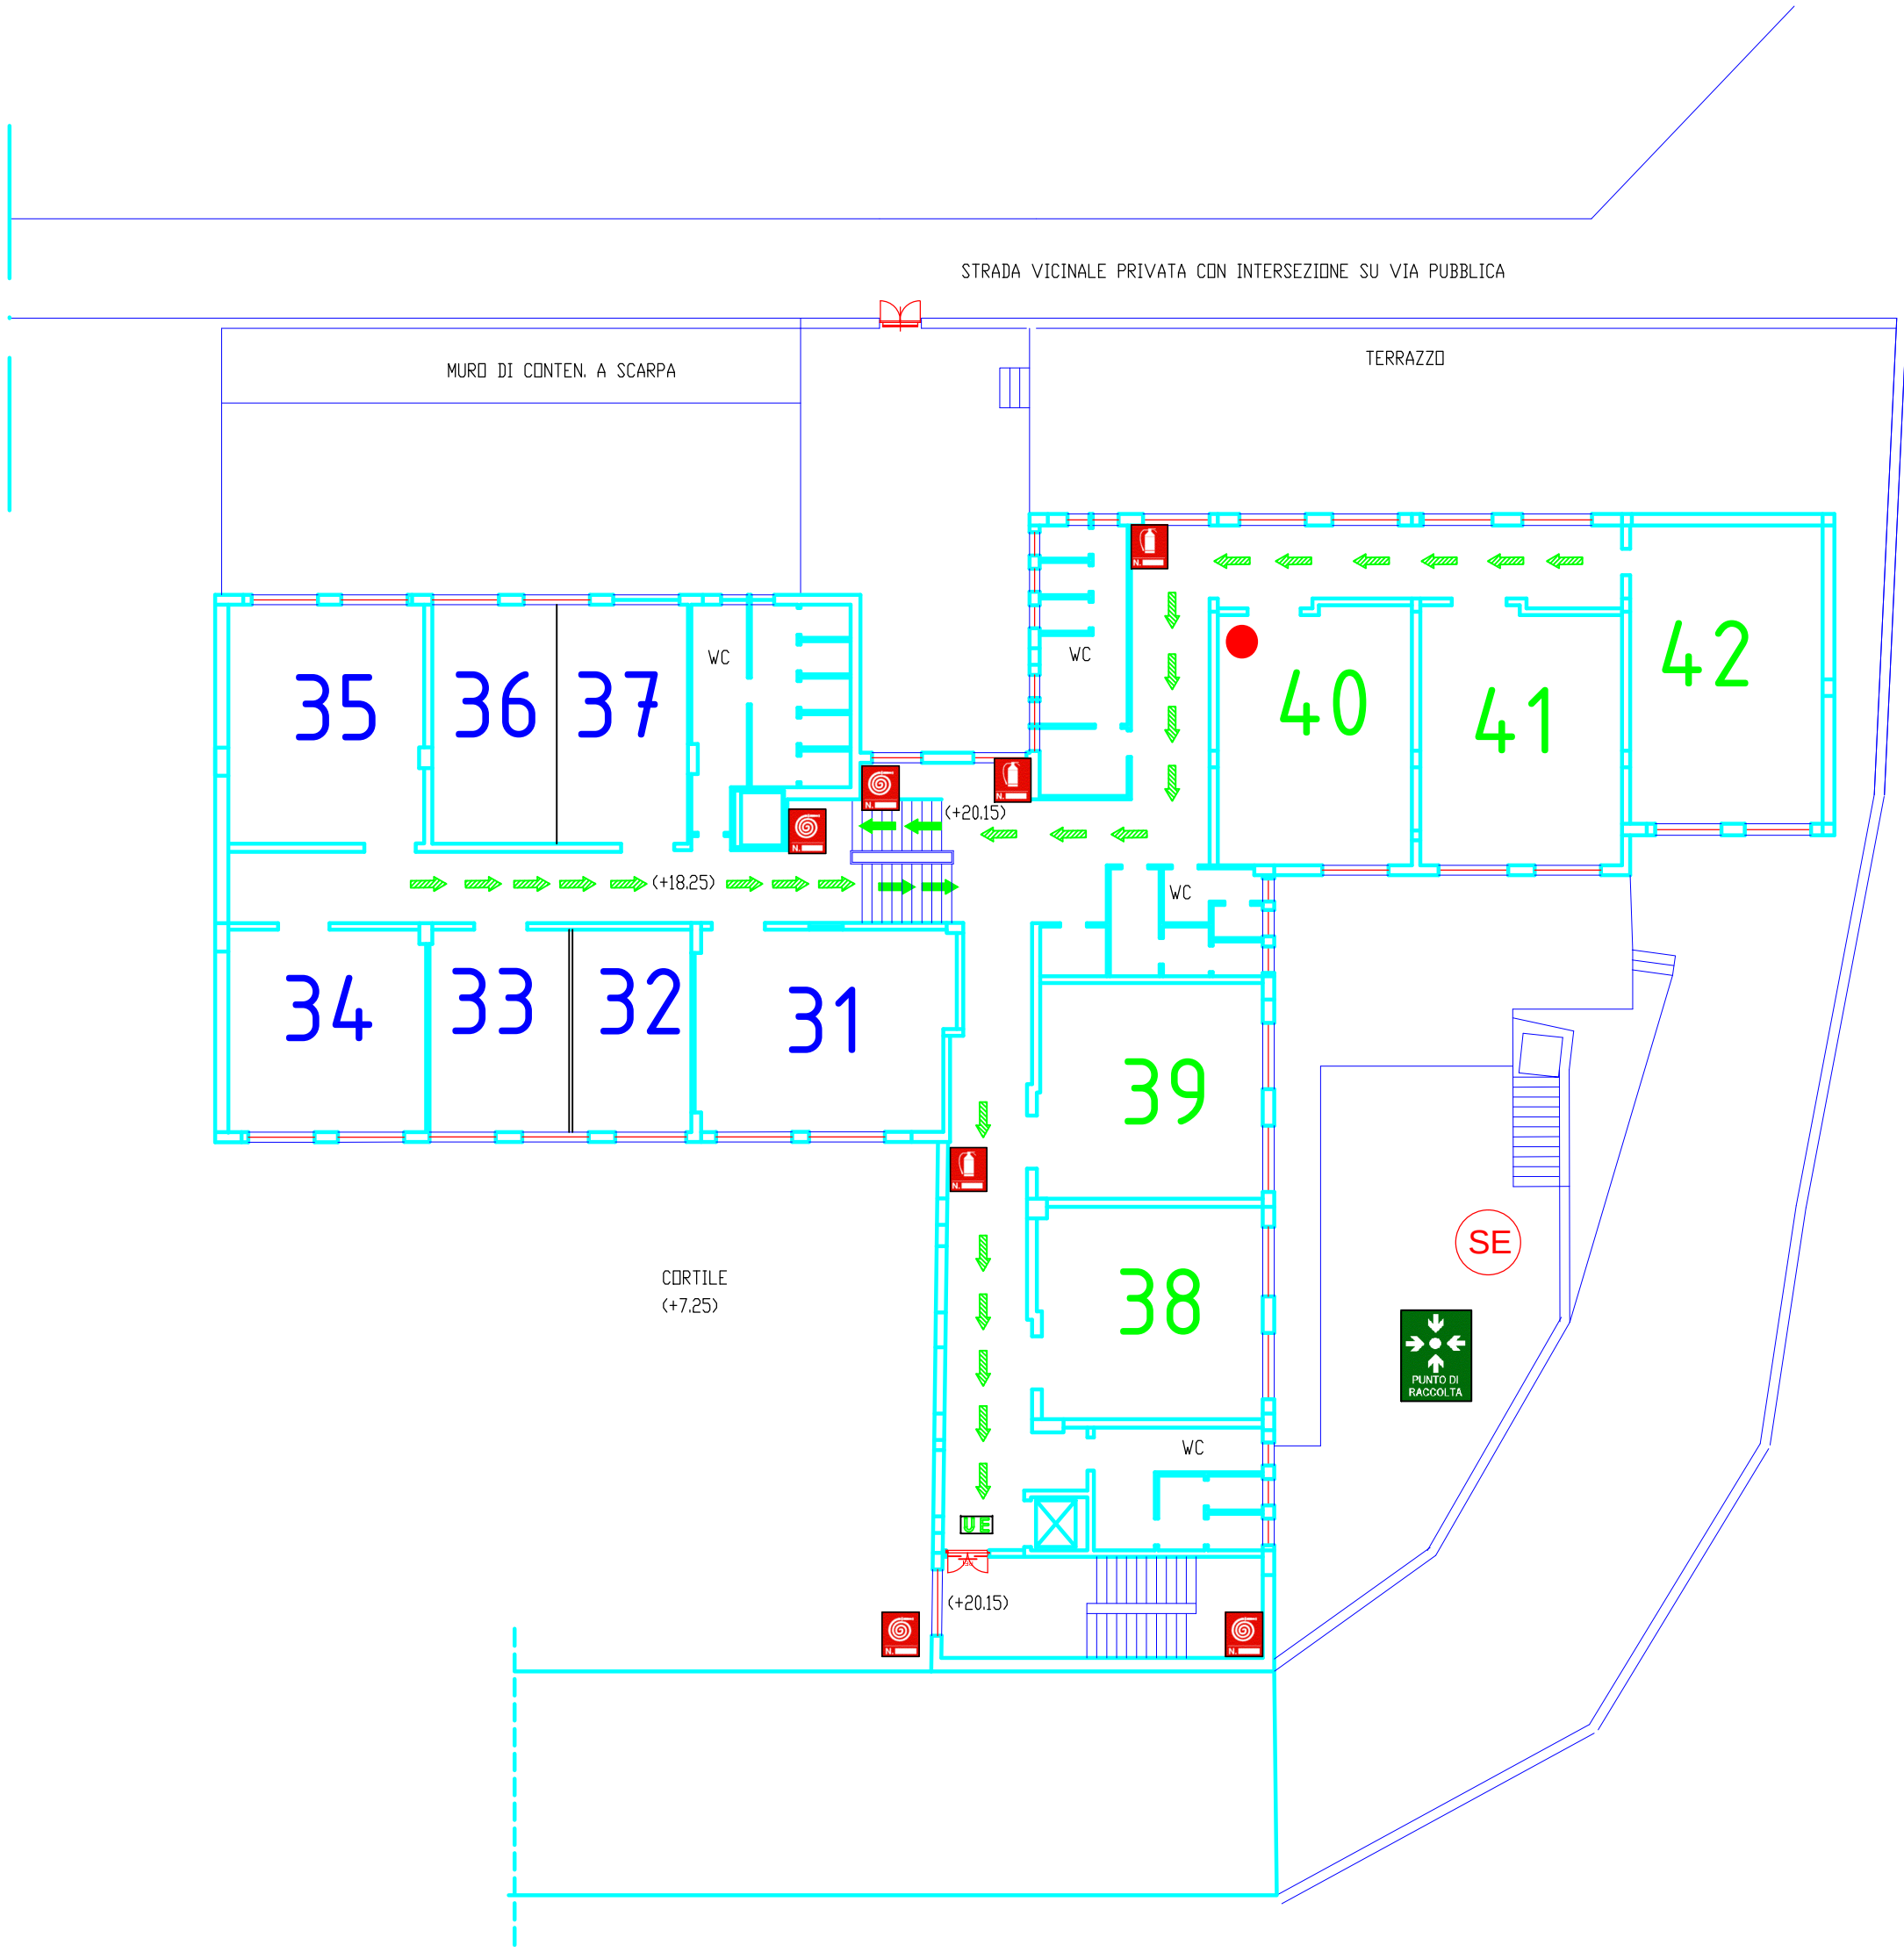


TABELLA SIMBOLI

	IDRANTE UNI 45		PERCORSO DI USCITA ORIZZONTALE		PULSANTE DI ALLARME SIRENA
	ALLARME ANTINCENDIO		PERCORSO DI USCITA VERSO IL BASSO		DIVIETO SPEGNERE CON ACQUA
	ESTINTORE		ILLUMINAZ. DI EMERGENZA		SCALA PROTETTA
	USCITA DI EMERGENZA		PORTA RESISTENTE AL FUOCO		SCALA ESTERNA SICUREZZA
	AREA DI RACCOLTA Luogo Sicuro		QUADRO ELETTRICO		VOI SIETE QUI
			CASSETTA DI PR. SOCCORSO		ATTACCO V.V.F.

I.S.I.S. "MARGHERITA DI SAVOIA"

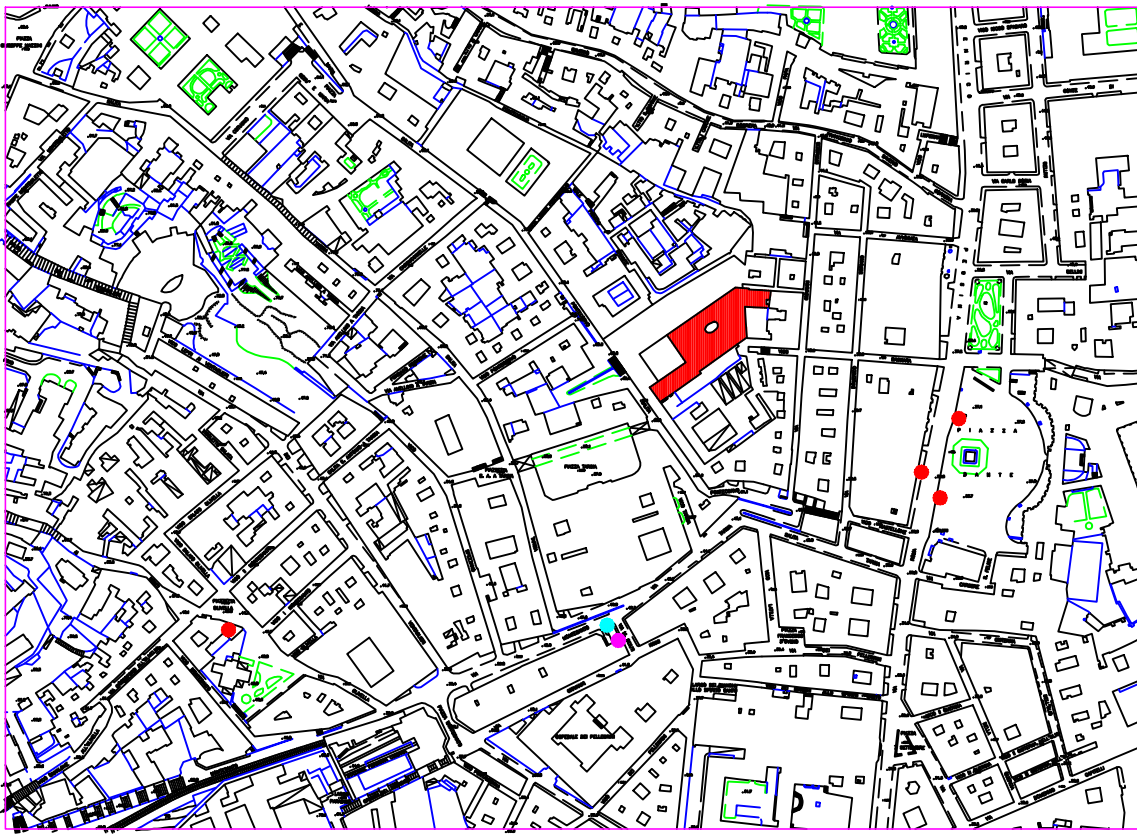

PLANIMETRIA PIANO QUINTO

Tavola	06	D.S. prof. Fiorella COLOMBAI
Scala	1:200	R.L.S. sig. Nunzia PLAUSTRO
Data	DICEMBRE 2013	R.S.P.P. ing. VINCENZO DE ROSA

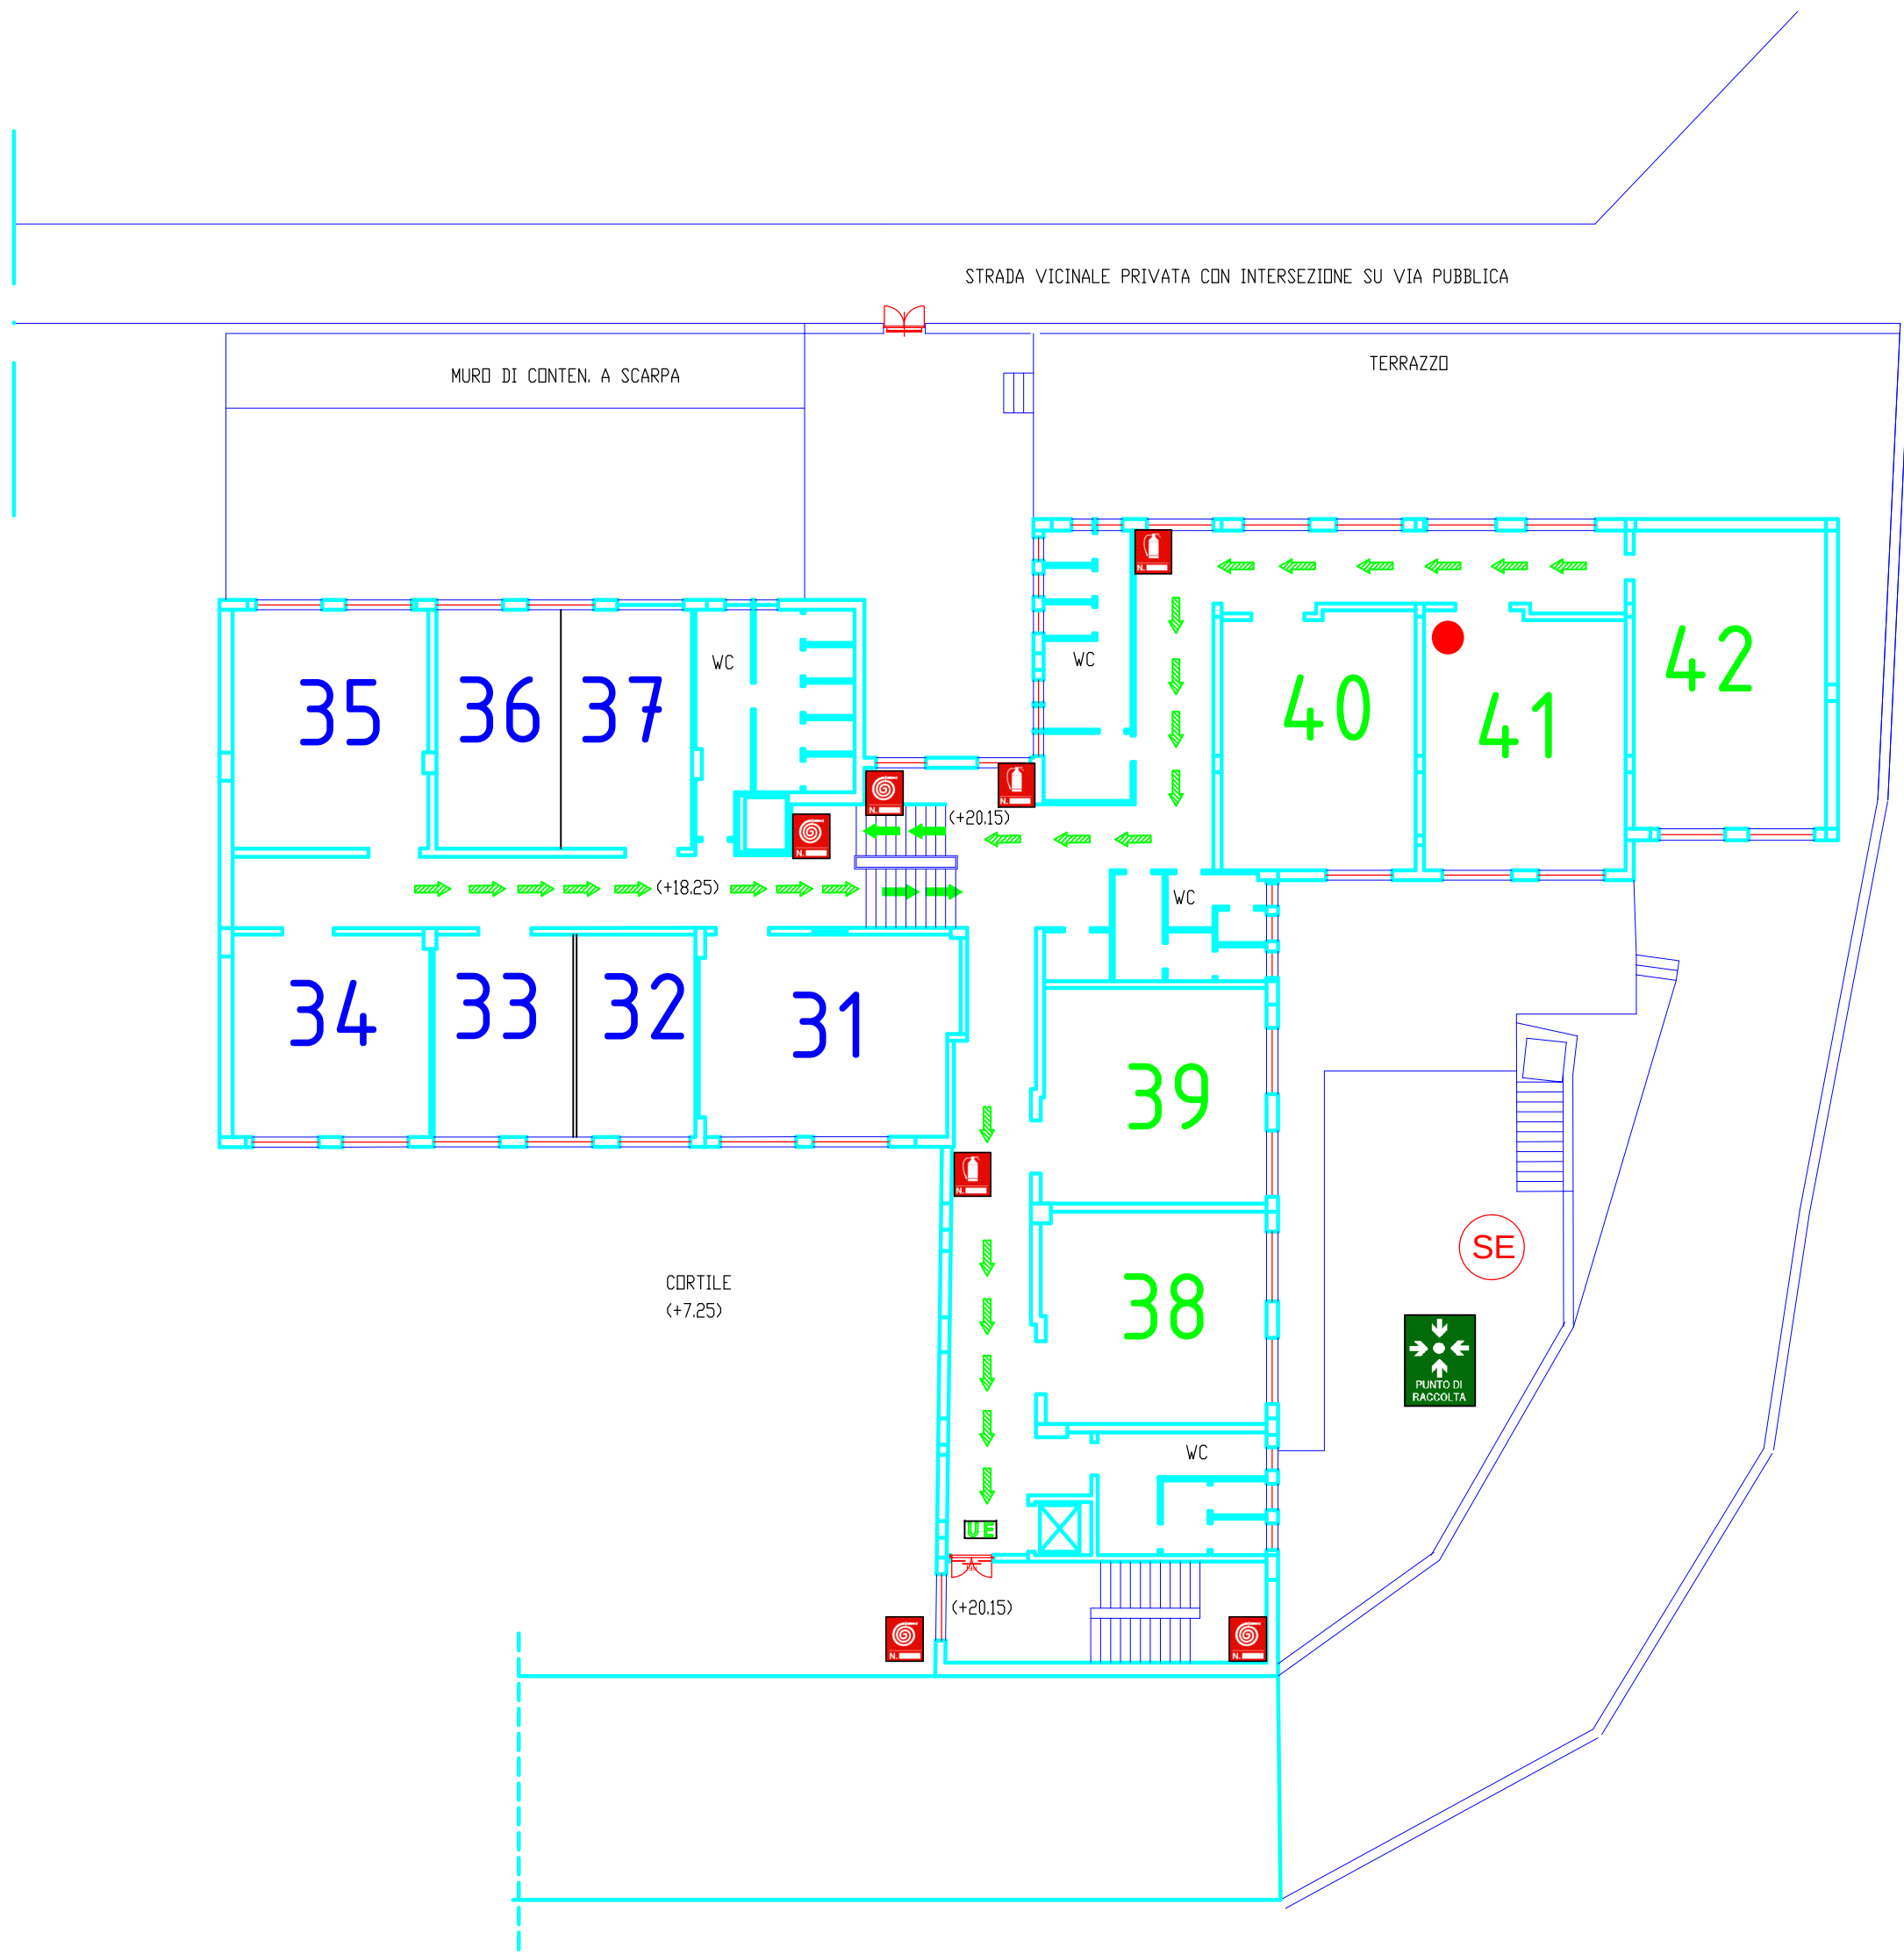


TABELLA SIMBOLI									
	IDRANTE UNI 45		PERCORSO DI USCITA ORIZZONTALE			PULSANTE DI ALLARME SIRENA			
	ALLARME ANTINCENDIO		PERCORSO DI USCITA VERSO IL BASSO			DIVIETO SPEGNERE CON ACQUA			
	ESTINTORE		ILLUMINAZ. DI EMERGENZA			SCALA PROTETTA			
	USCITA DI EMERGENZA		PORTA RESISTENTE AL FUOCO			SCALA ESTERNA SICUREZZA			
 PUNTO DI RACCOLTA	AREA DI RACCOLTA Luogo Sicuro		QUADRO ELETTRICO		VOI SIETE QUI	 CASSETTA DI PRONTO SOCCORSO	CASSETTA DI PR. SOCCORSO	 ATTACCO VV.F	ATTACCO VV.F

I.S.I.S. "MARGHERITA DI SAVOIA"

PLANIMETRIA PIANO QUINTO

Tavola	06	D.S. prof. Fiorella COLOMBAI
Scala	1:200	R.L.S. sig. Nunzia PLAUSTRO
Data	DICEMBRE 2013	R.S.P.P. ing. VINCENZO DE ROSA

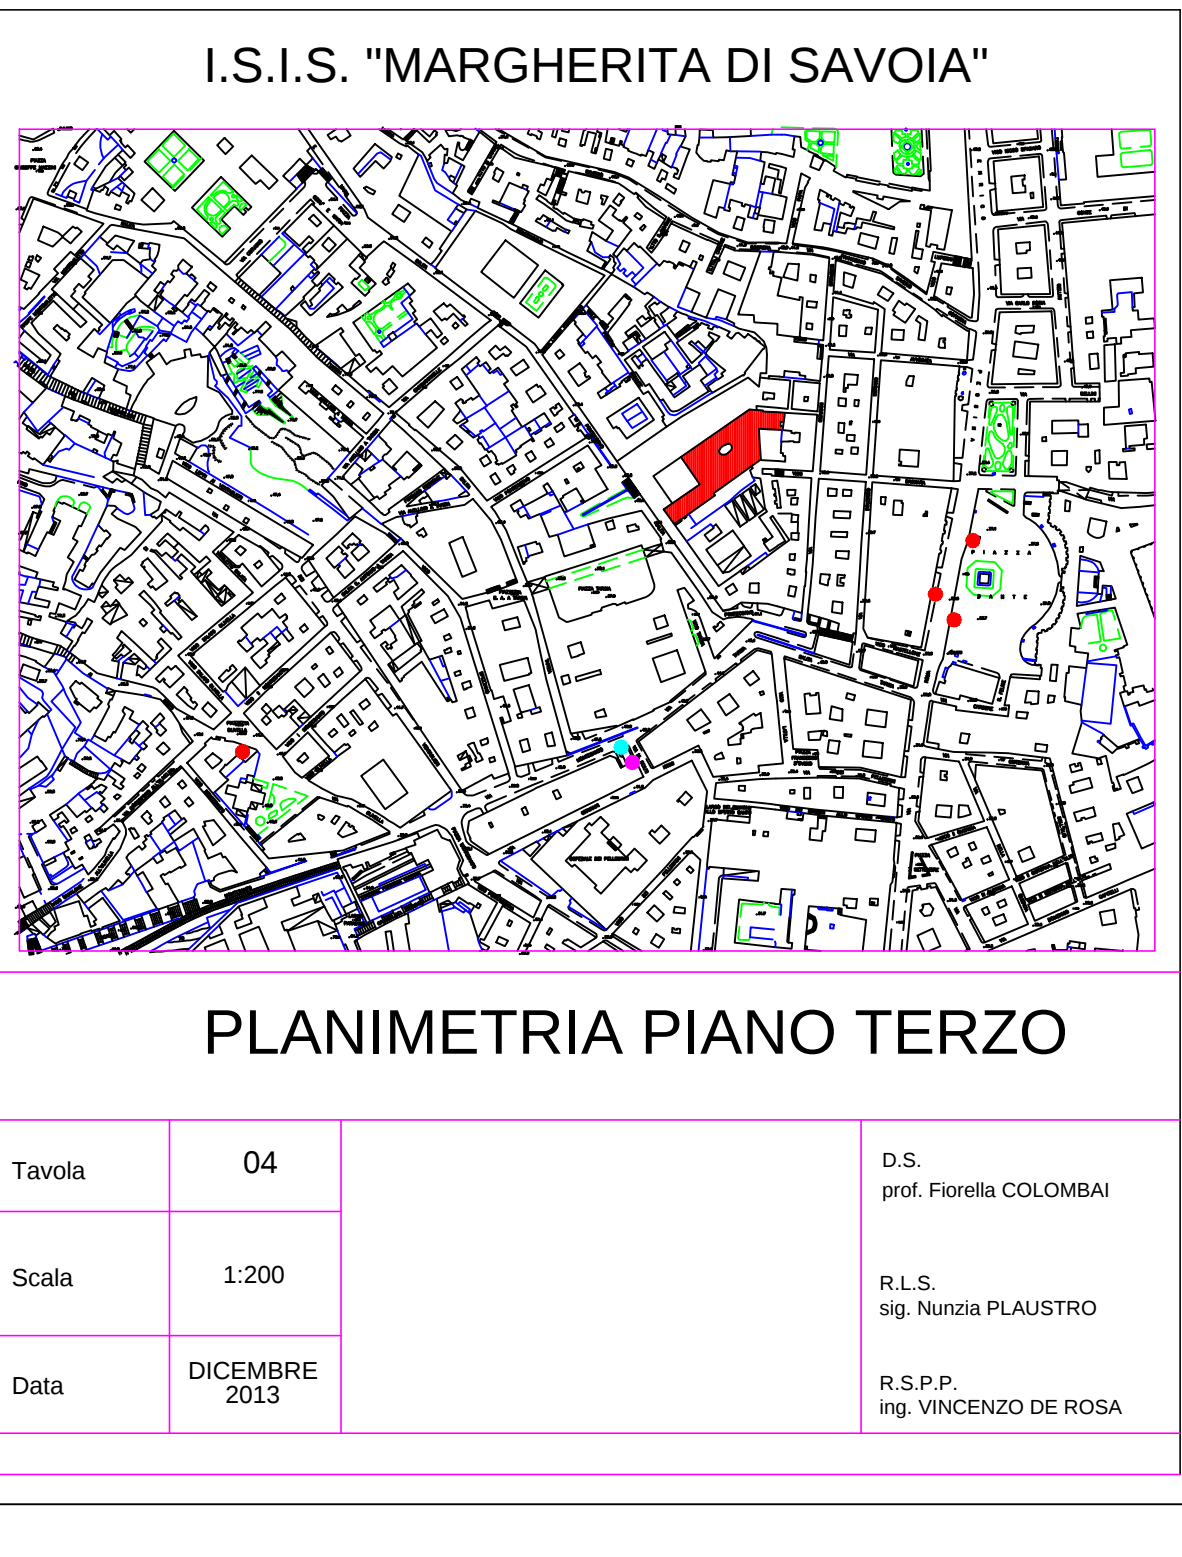
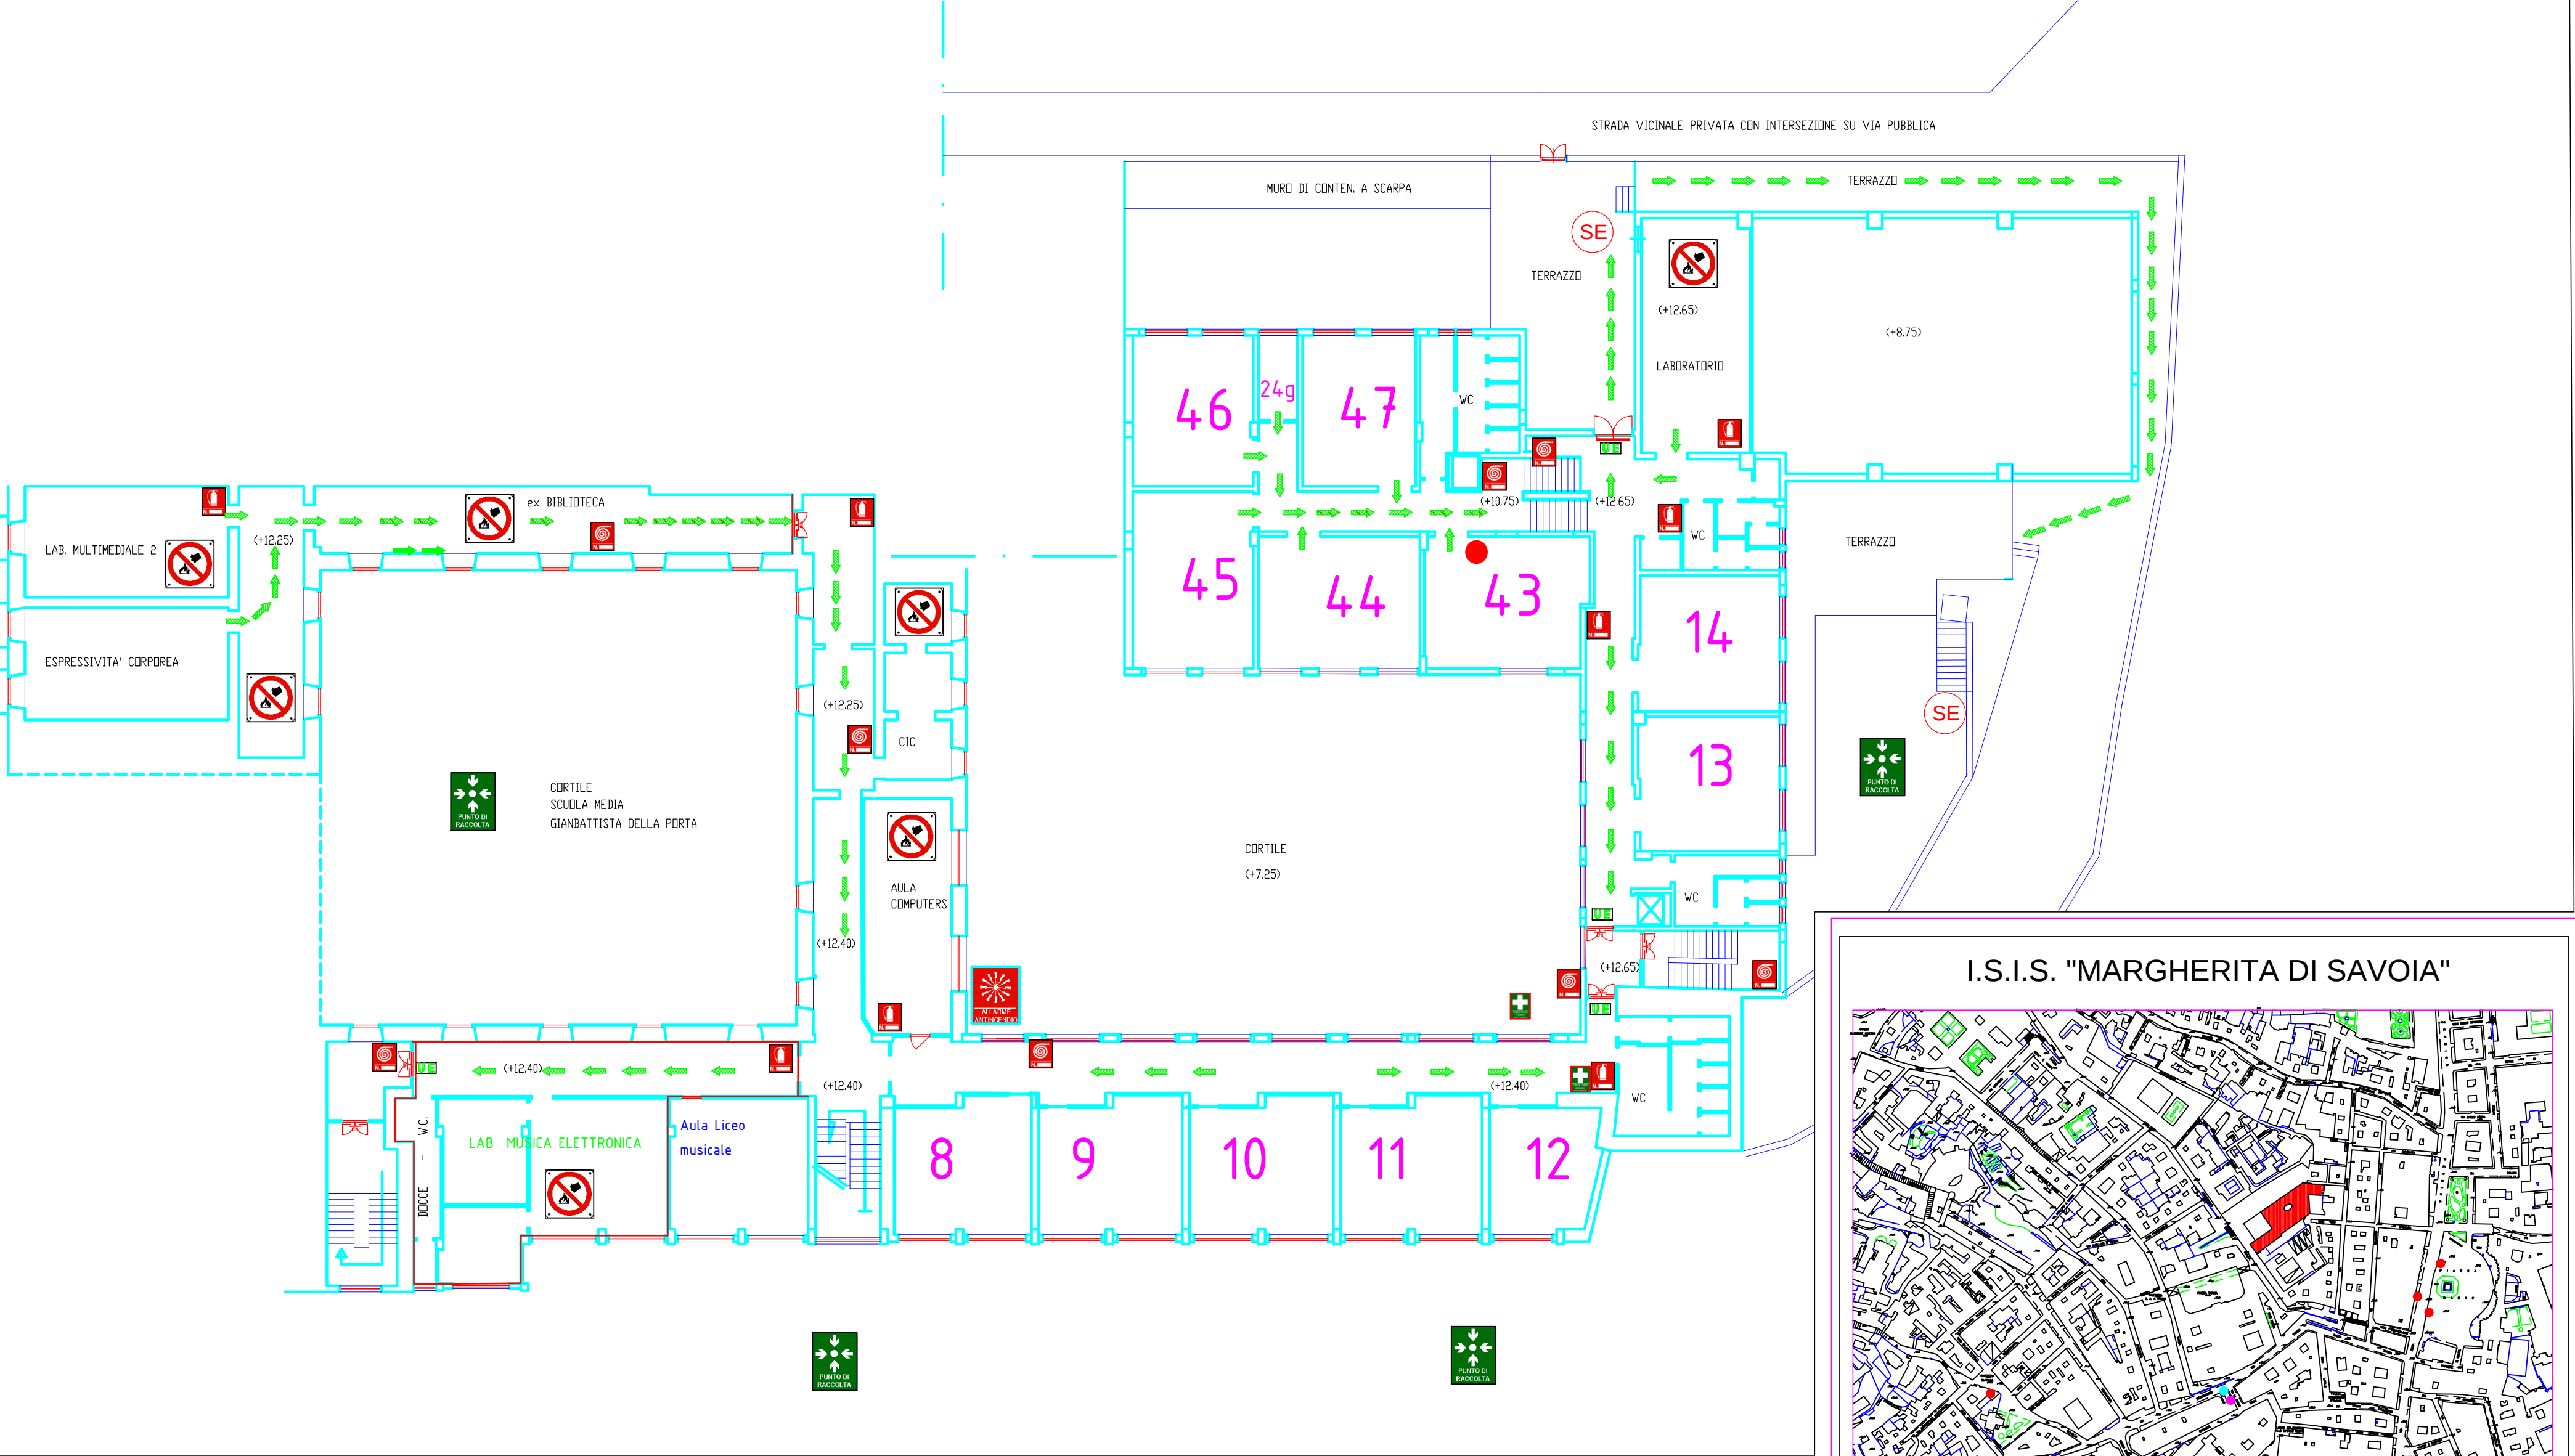


TABELLA SIMBOLI

	IDRANTE UNI 45		PERCORSO DI USCITA ORIZZONTALE		PULSANTE DI ALLARME SIRENA
	ALLARME ANTINCENDIO		PERCORSO DI USCITA VERSO IL BASSO		DIVIETO SPEGNERE CON ACQUA
	ESTINTORE		ILLUMINAZ. DI EMERGENZA		SCALA PROTETTA
	USCITA DI EMERGENZA		PORTA RESISTENTE AL FUOCO		SCALA ESTERNA SICUREZZA
	AREA DI RACCOLTA Luogo Sicuro		QUADRO ELETTRICO		VOI SIETE QUI
					CASSETTA DI PR. SOCCORSO
					ATTACCO V.V.F.



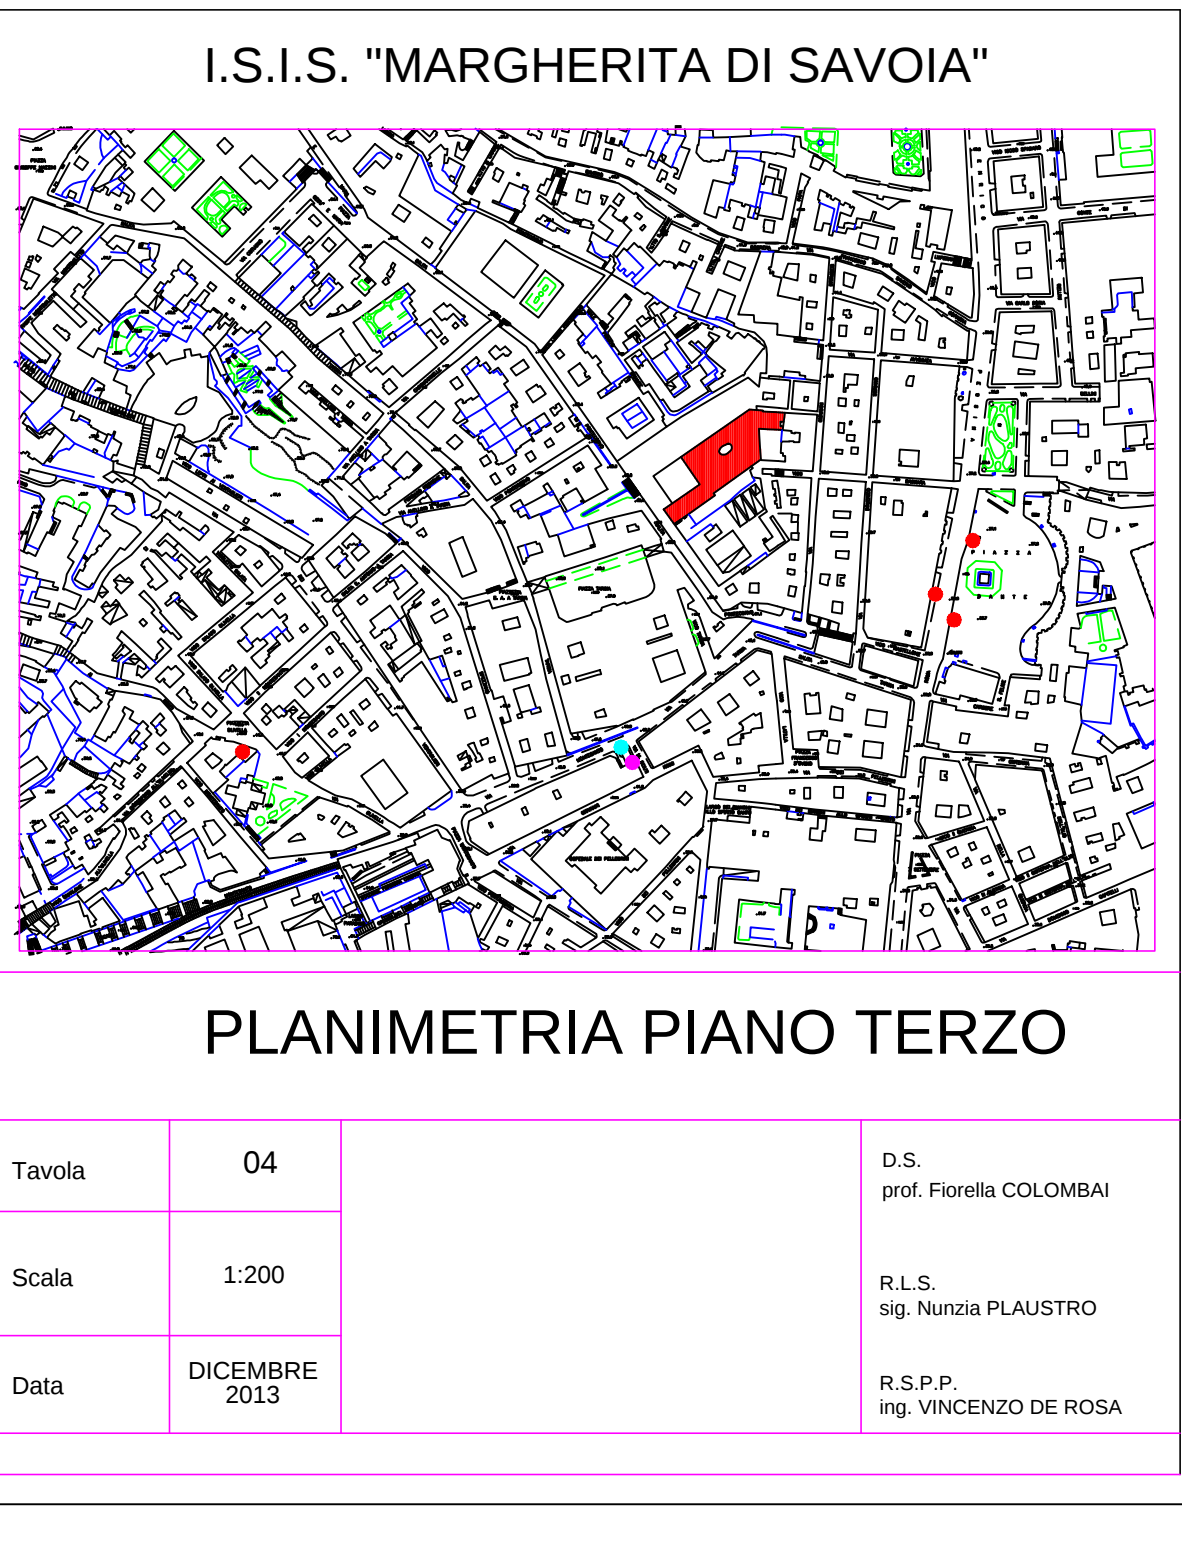


TABELLA SIMBOLI

	IDRANTE UNI 45		PERCORSO DI USCITA ORIZZONTALE		PULSANTE DI ALLARME SIRENA
	ALLARME ANTINCENDIO		PERCORSO DI USCITA VERSO IL BASSO		DIVIETO SPEGNERE CON ACQUA
	ESTINTORE		ILLUMINAZ. DI EMERGENZA		SCALA PROTETTA
	USCITA DI EMERGENZA		PORTA RESISTENTE AL FUOCO		SCALA ESTERNA SICUREZZA
	AREA DI RACCOLTA Luogo Sicuro		QUADRO ELETTRICO		VOI SIETE QUI
			CASSETTA DI PR. SOCCORSO		ATTACCO V.V.F.

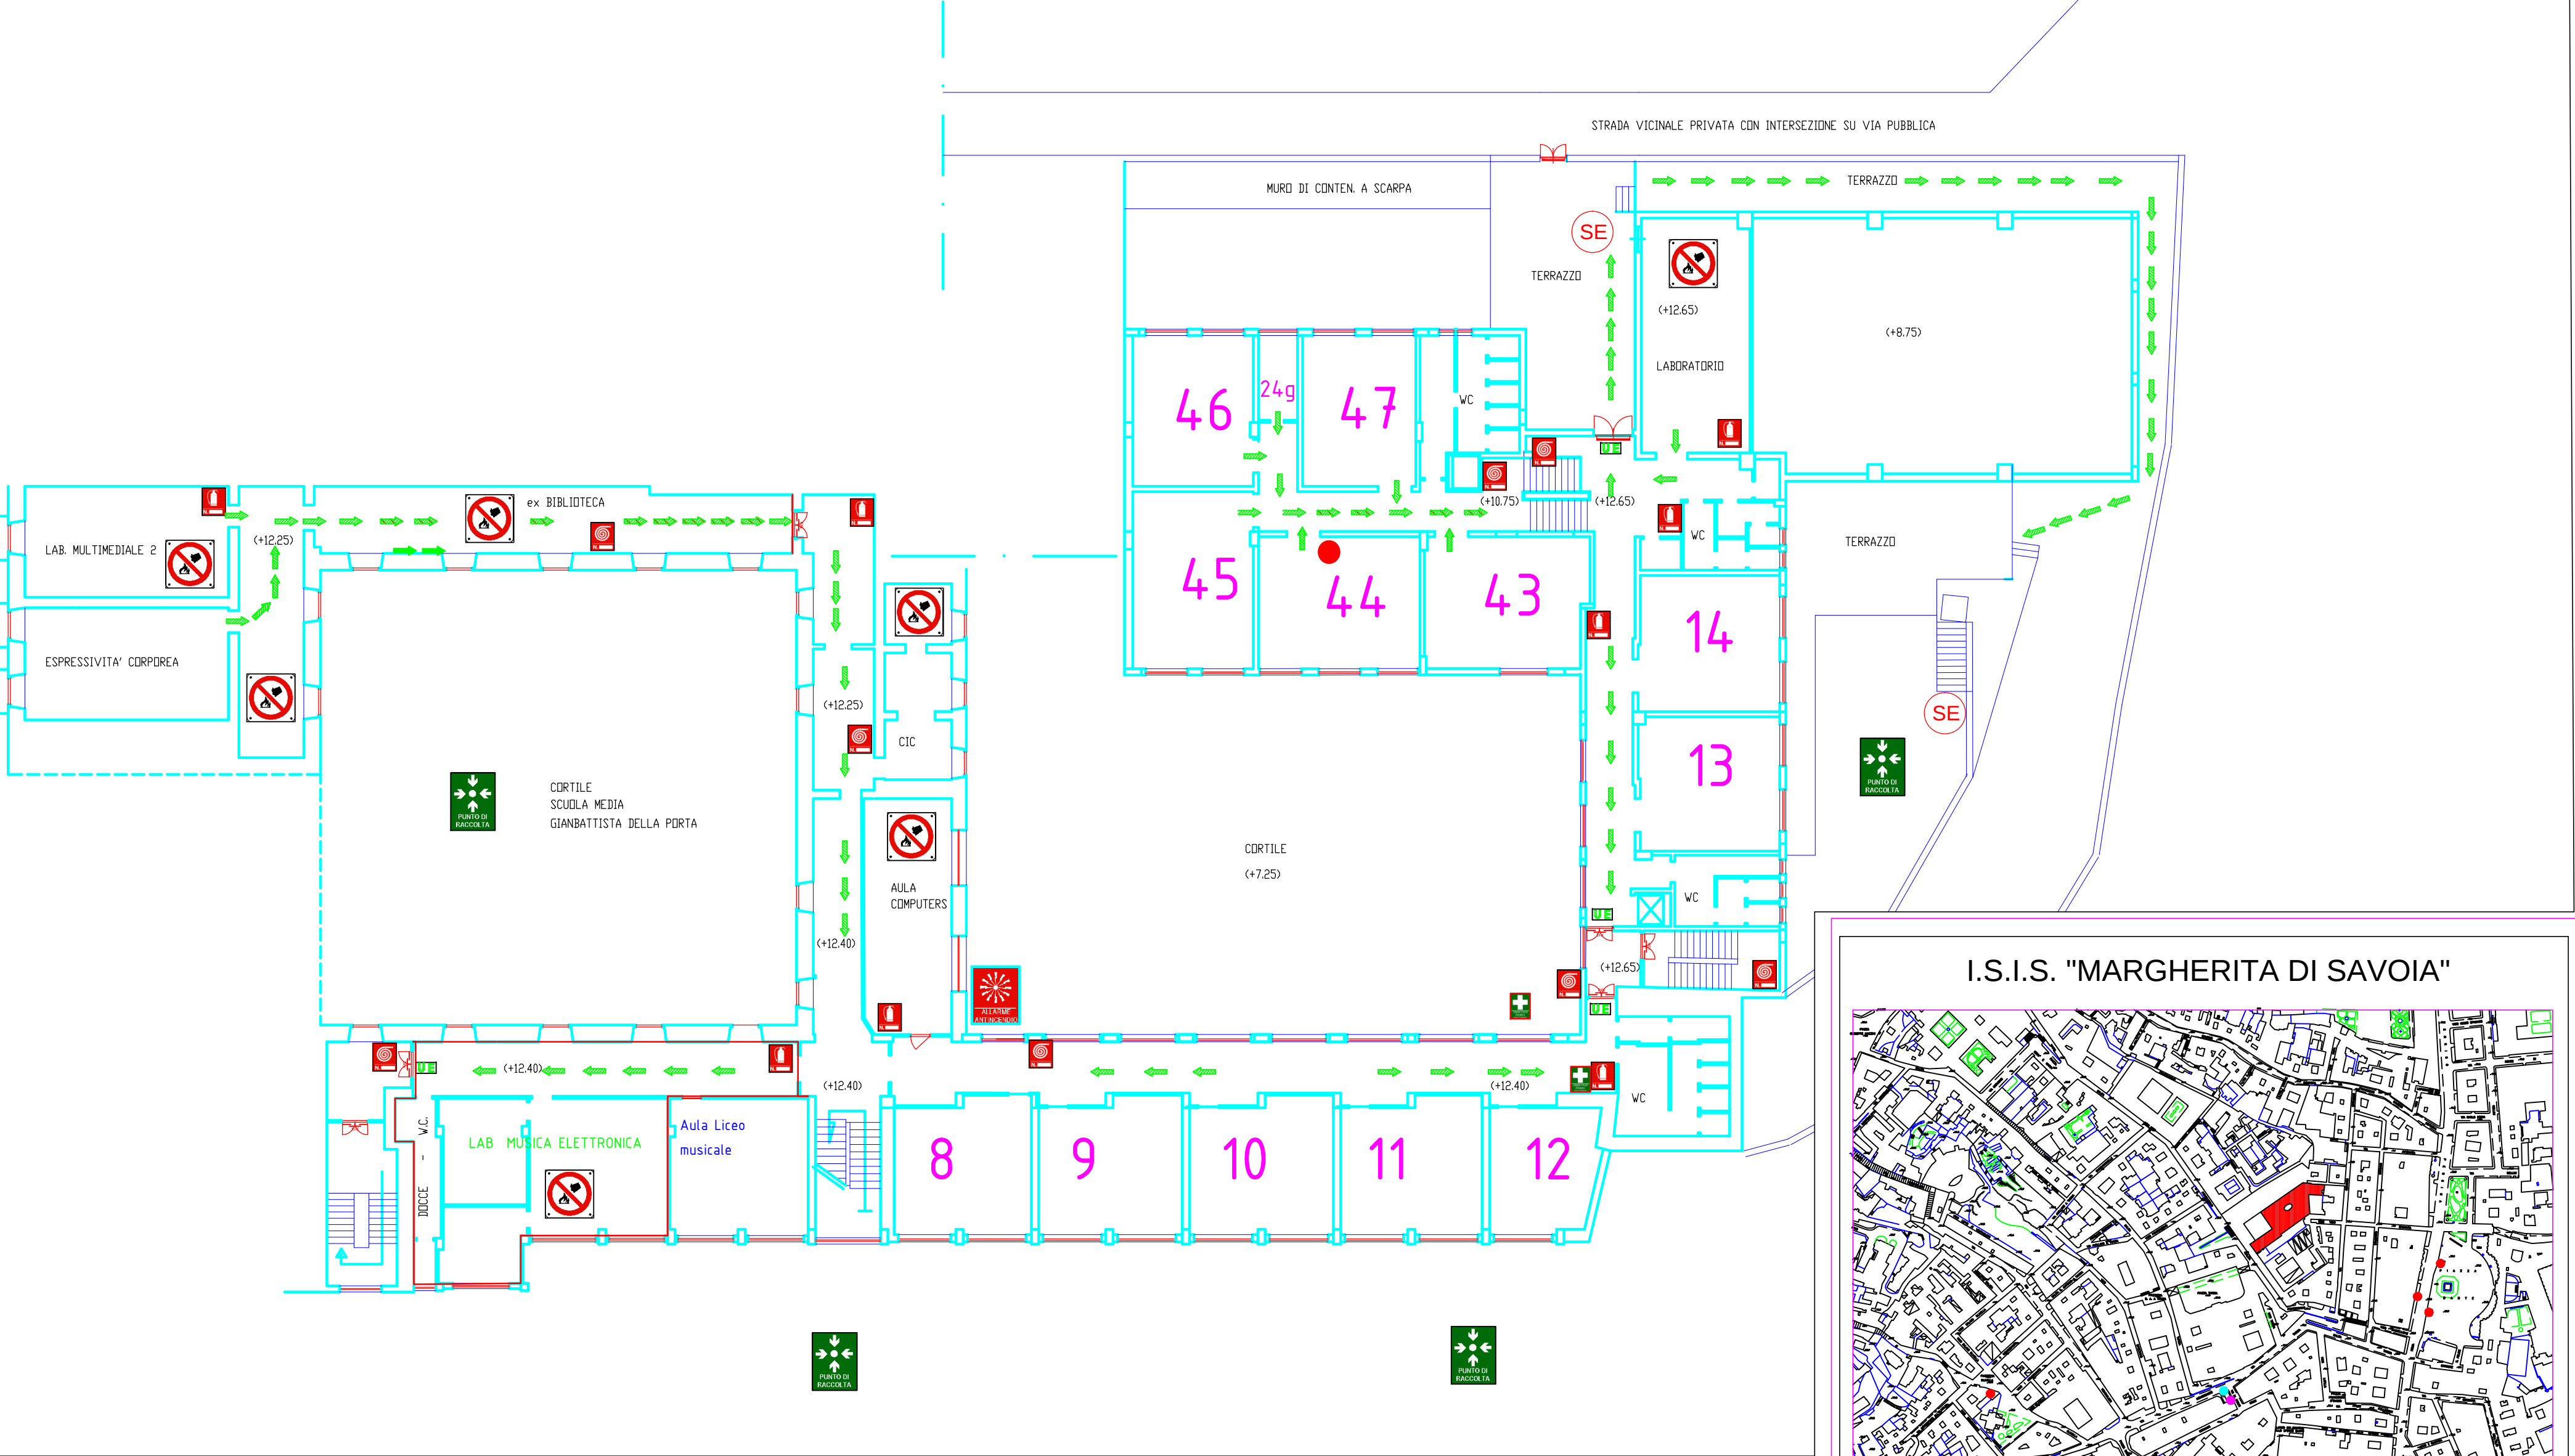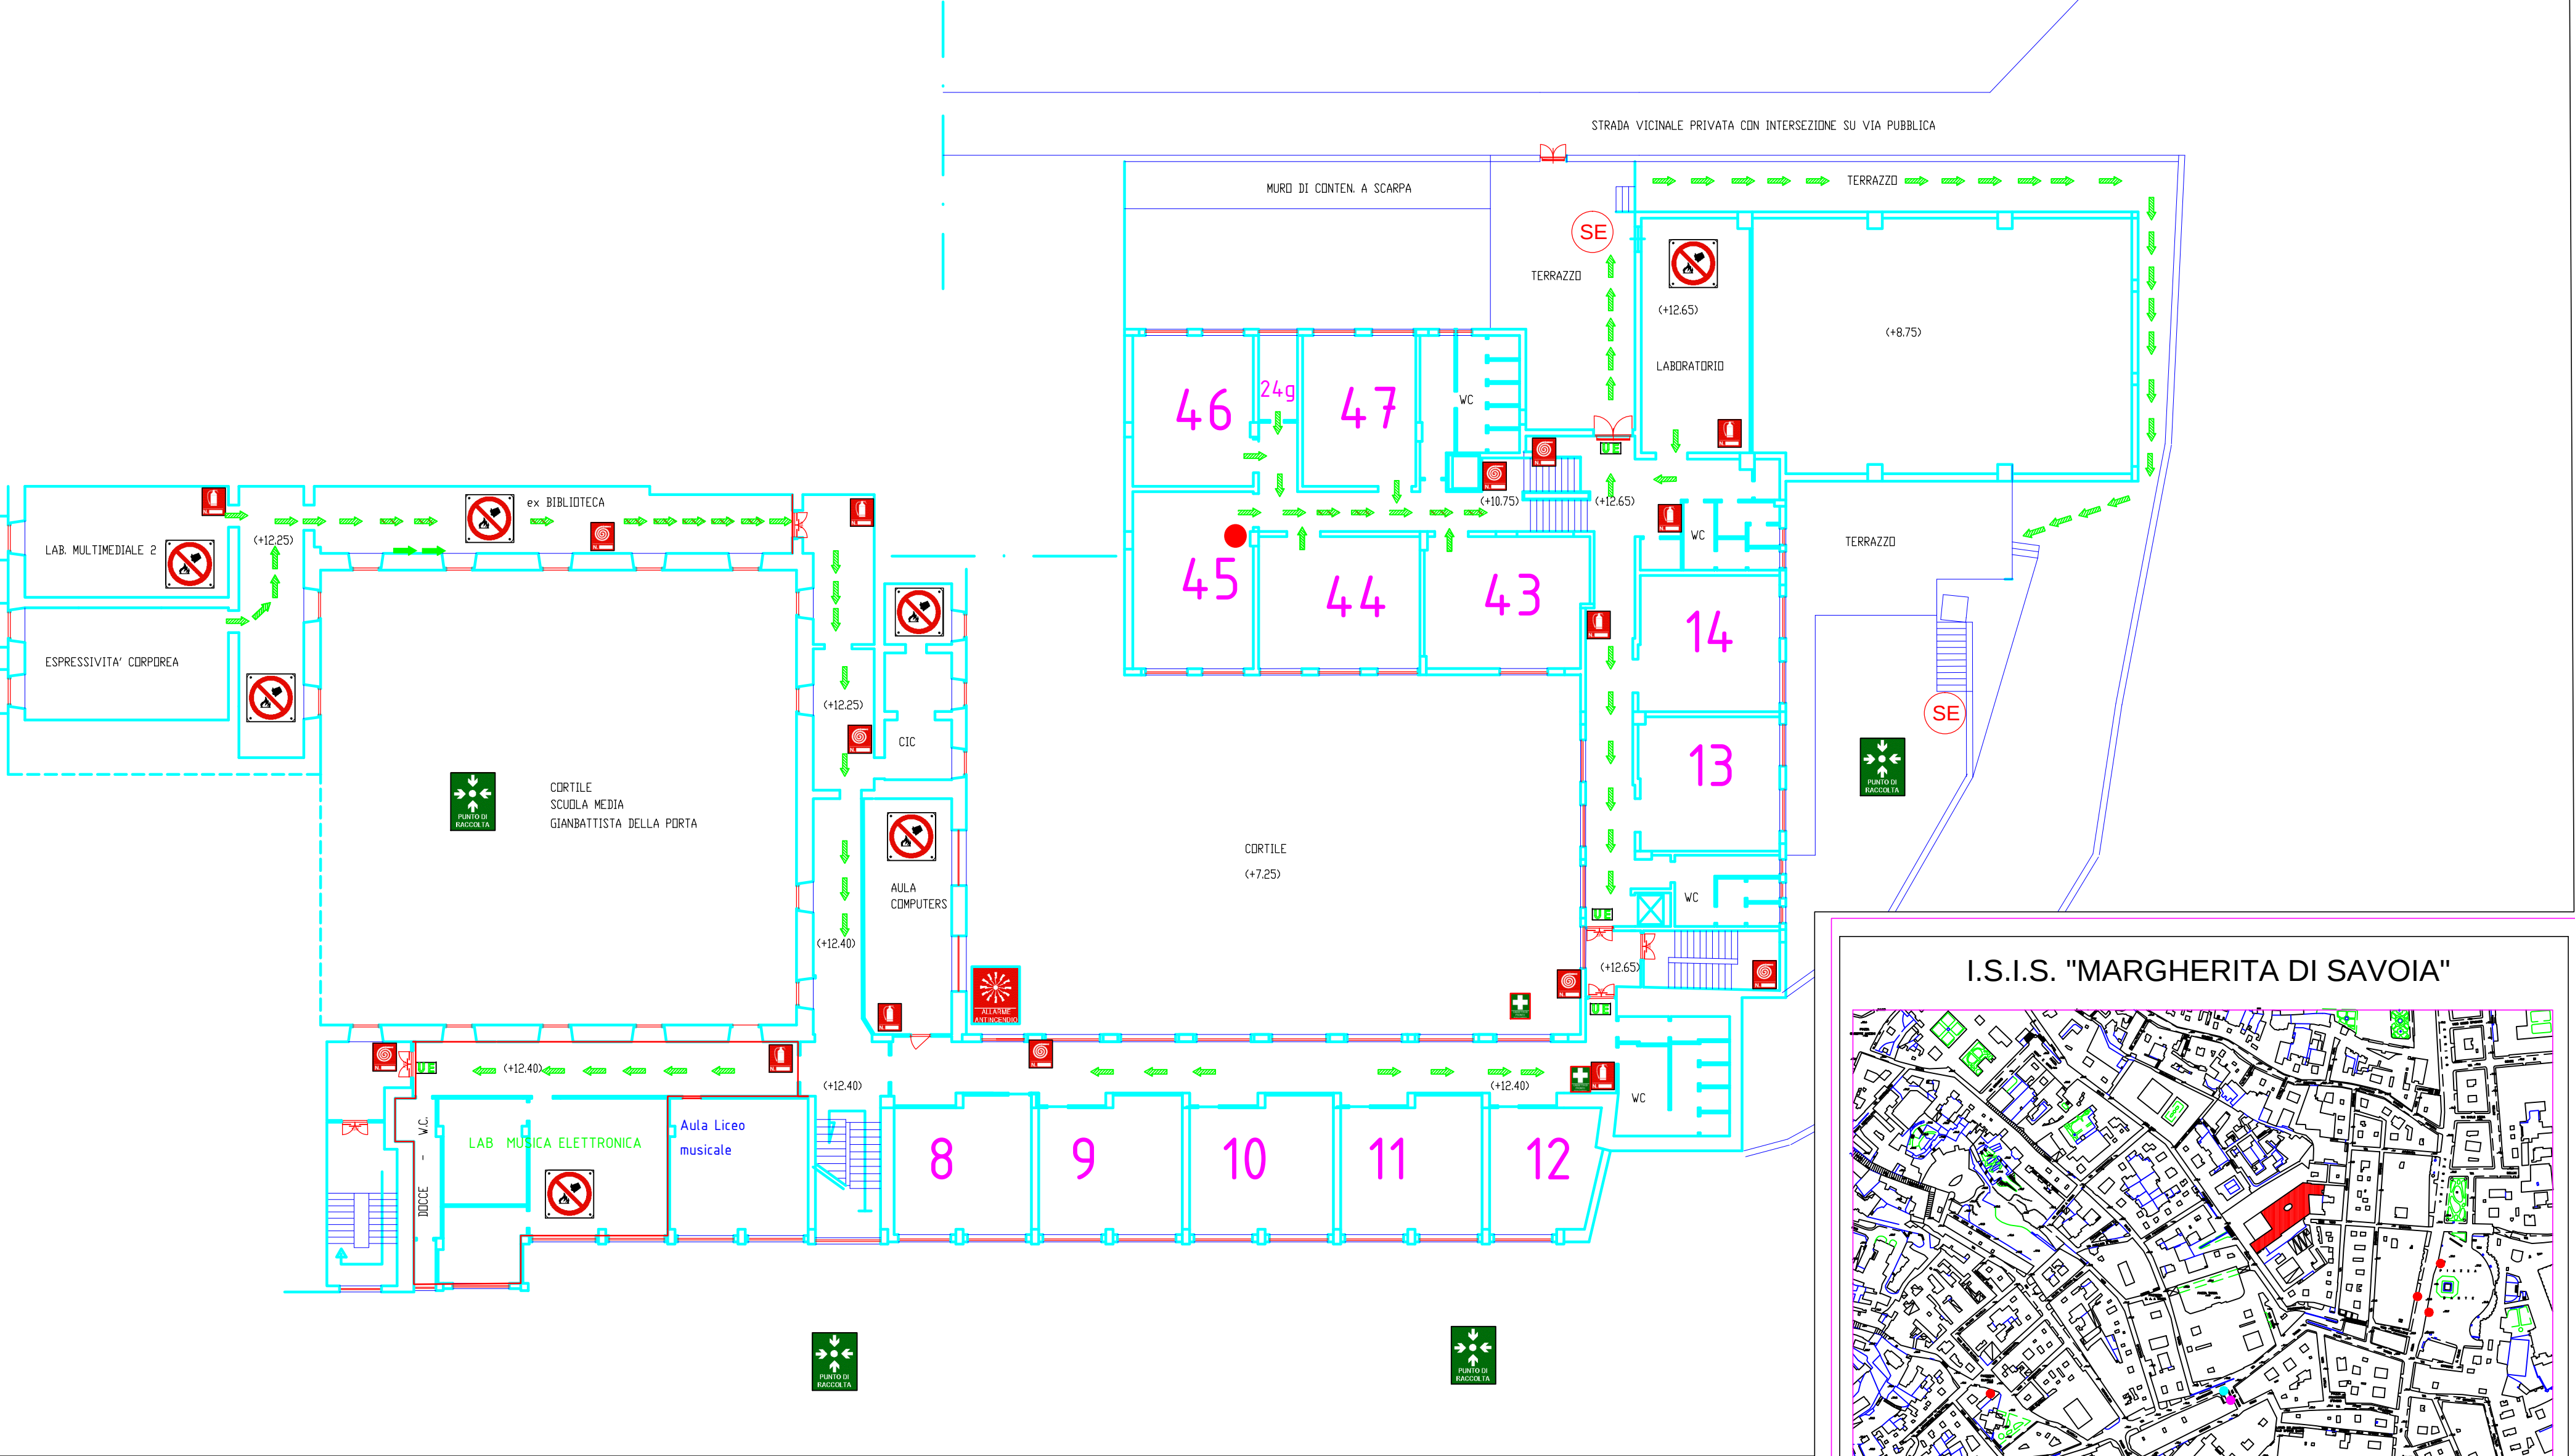


I.S.I.S. "MARGHERITA DI SAVOIA"

PLANIMETRIA PIANO TERZO

Tavola	04	D.S. prof. Fiorella COLOMBAI
Scala	1:200	
Data	DICEMBRE 2013	

R.L.S. sig. Nunzia PLAUSTRO
R.S.P.P. ing. VINCENZO DE ROSA

TABELLA SIMBOLI					
	IDRANTE UNI 45		PERCORSO DI USCITA ORIZZONTALE		
	ALLARME ANTINCENDIO		PERCORSO DI USCITA VERSO IL BASSO		
	ESTINTORE		ILLUMINAZ. DI EMERGENZA		
	USCITA DI EMERGENZA		PORTA RESISTENTE AL FUOCO		
	AREA DI RACCOLTA Luogo Sicuro		QUADRO ELETTRICO		VOI SIETE QUI
			CASSETTA DI PR. SOCCORSO		ATTACCO V.V.F.

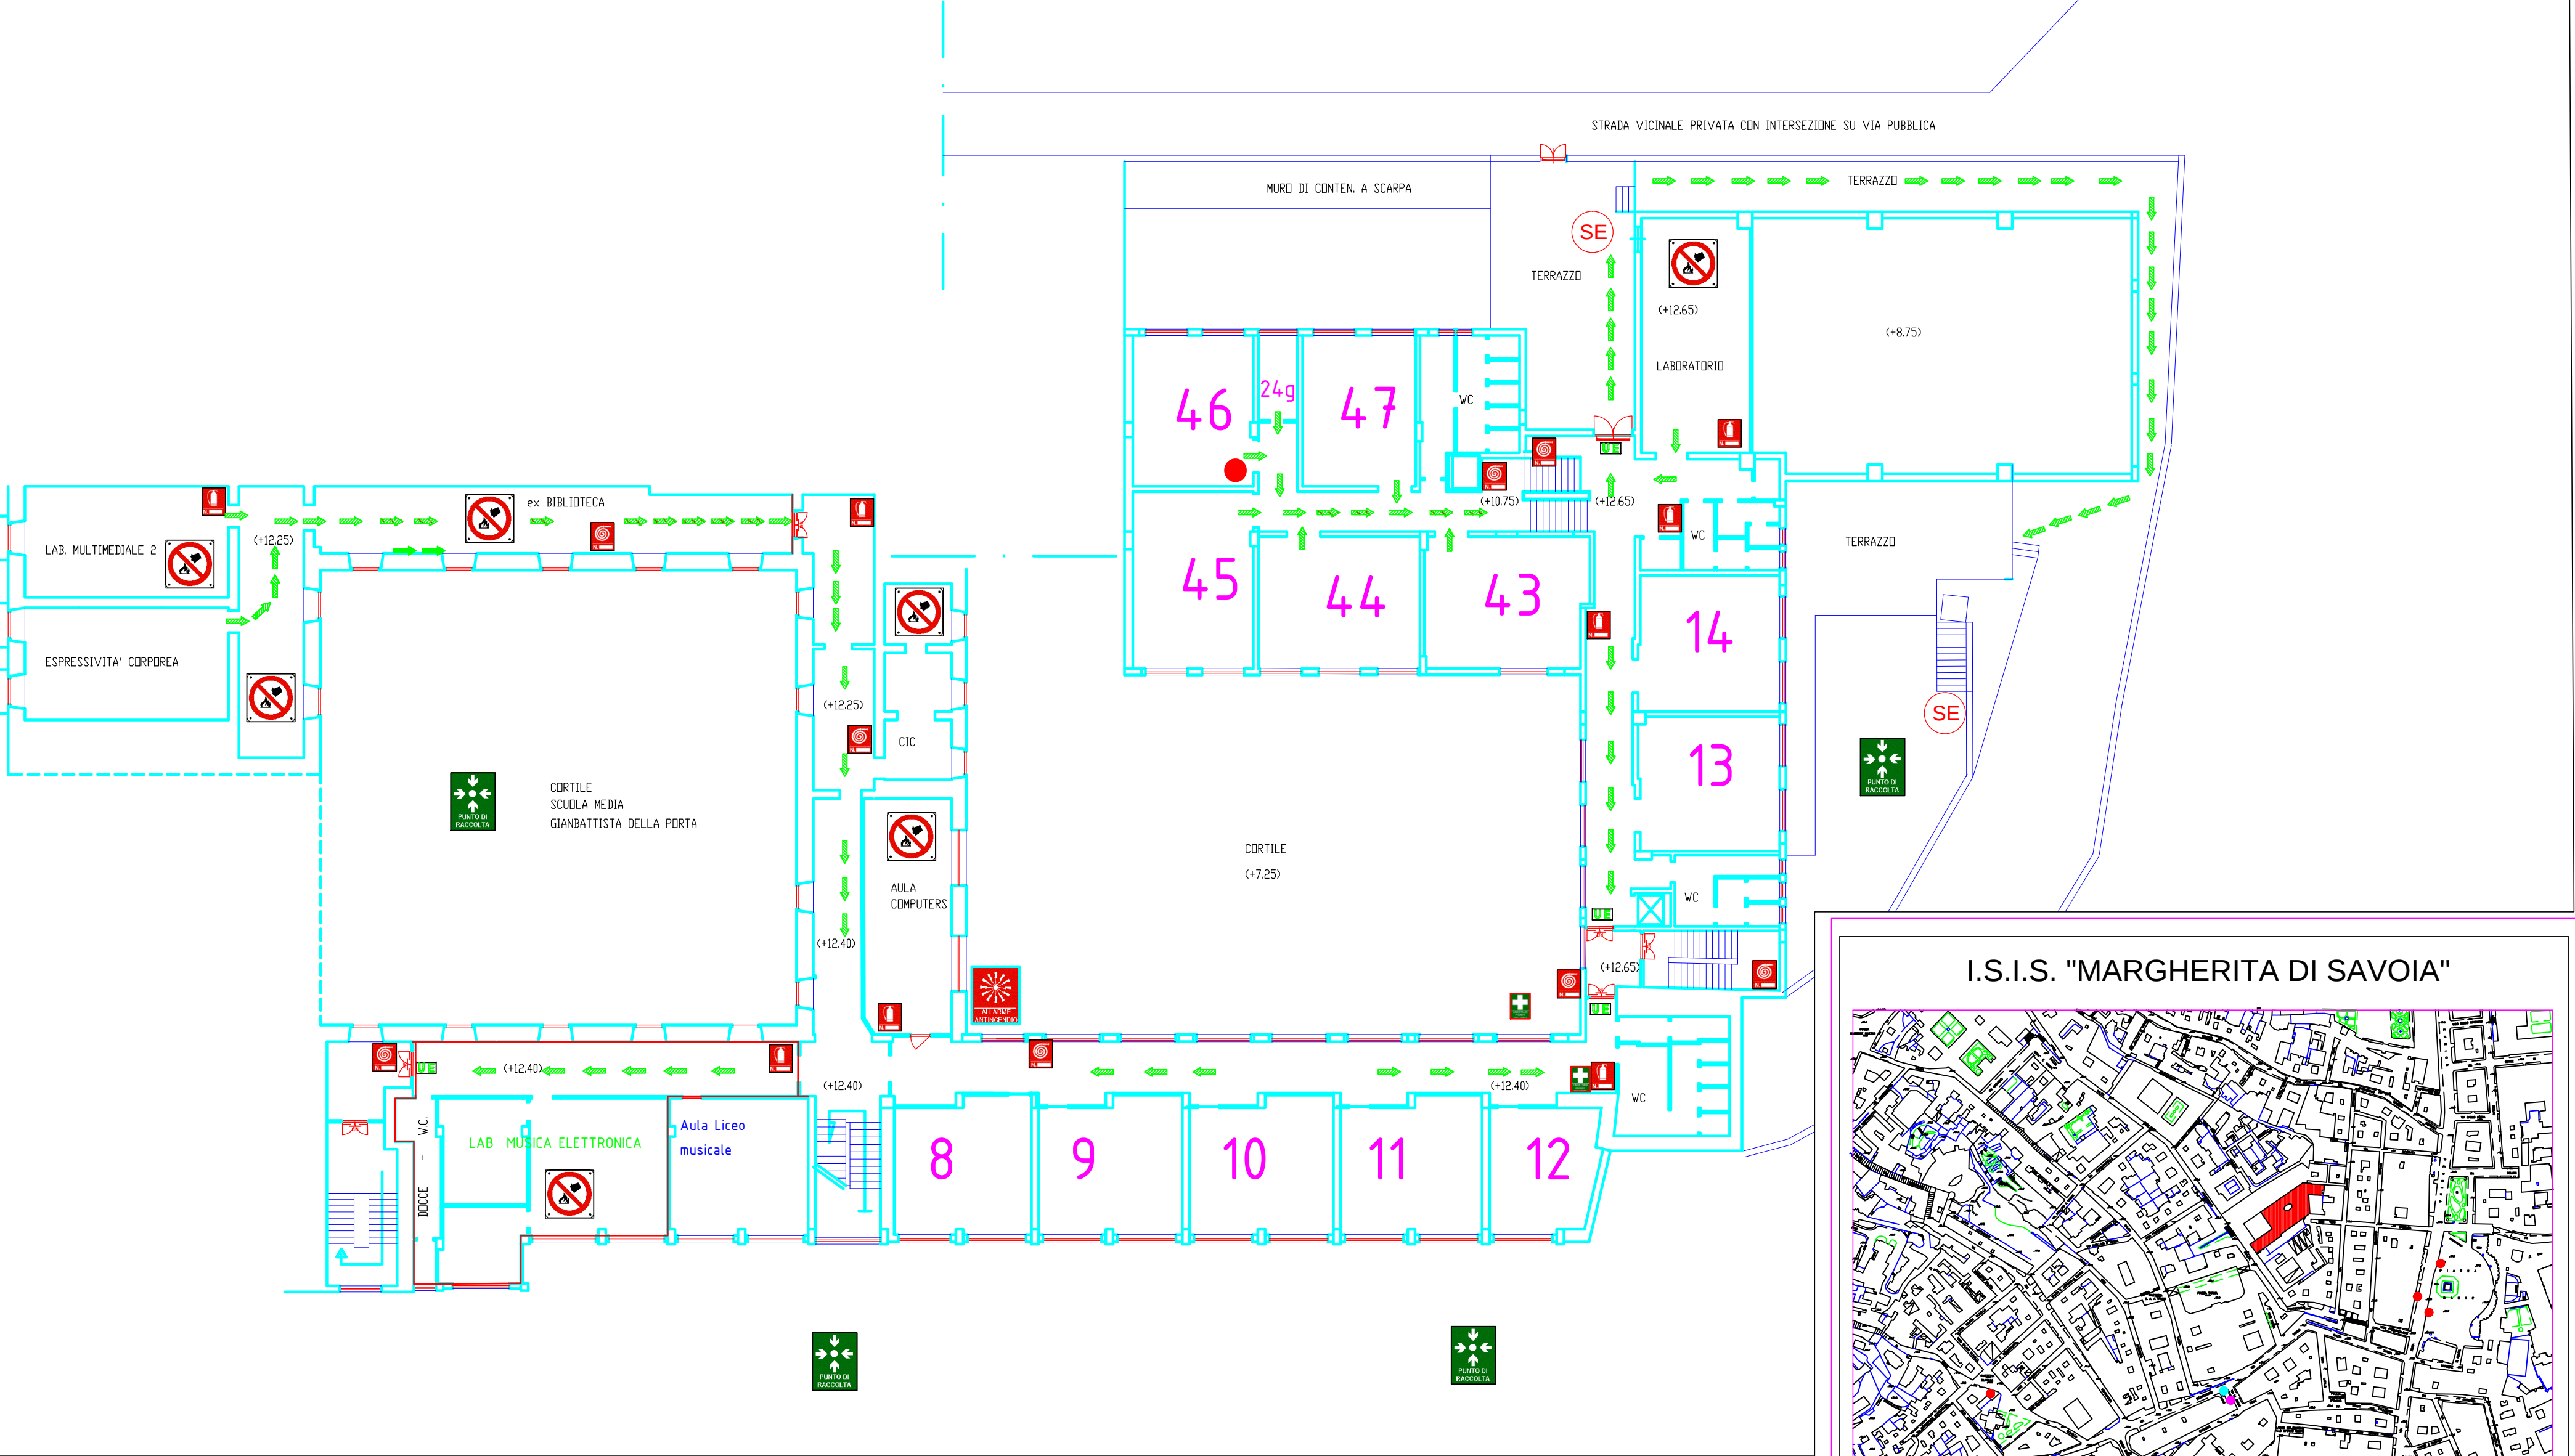

I.S.I.S. "MARGHERITA DI SAVOIA"

PLANIMETRIA PIANO TERZO

Tavola	04	D.S. prof. Fiorella COLOMBAI R.L.S. sig. Nunzia PLAUSTRO R.S.P.P. ing. VINCENZO DE ROSA
Scala	1:200	
Data	DICEMBRE 2013	

TABELLA SIMBOLI					
	IDRANTE UNI 45		PERCORSO DI USCITA ORIZZONTALE		
	ALLARME ANTINCENDIO		PERCORSO DI USCITA VERSO IL BASSO		
	ESTINTORE		ILLUMINAZ. DI EMERGENZA		
	USCITA DI EMERGENZA		PORTA RESISTENTE AL FUOCO		
	AREA DI RACCOLTA Luogo Sicuro		QUADRO ELETTRICO		VOI SIETE QUI
			CASSETTA DI PR. SOCCORSO		ATTACCO V.V.F.

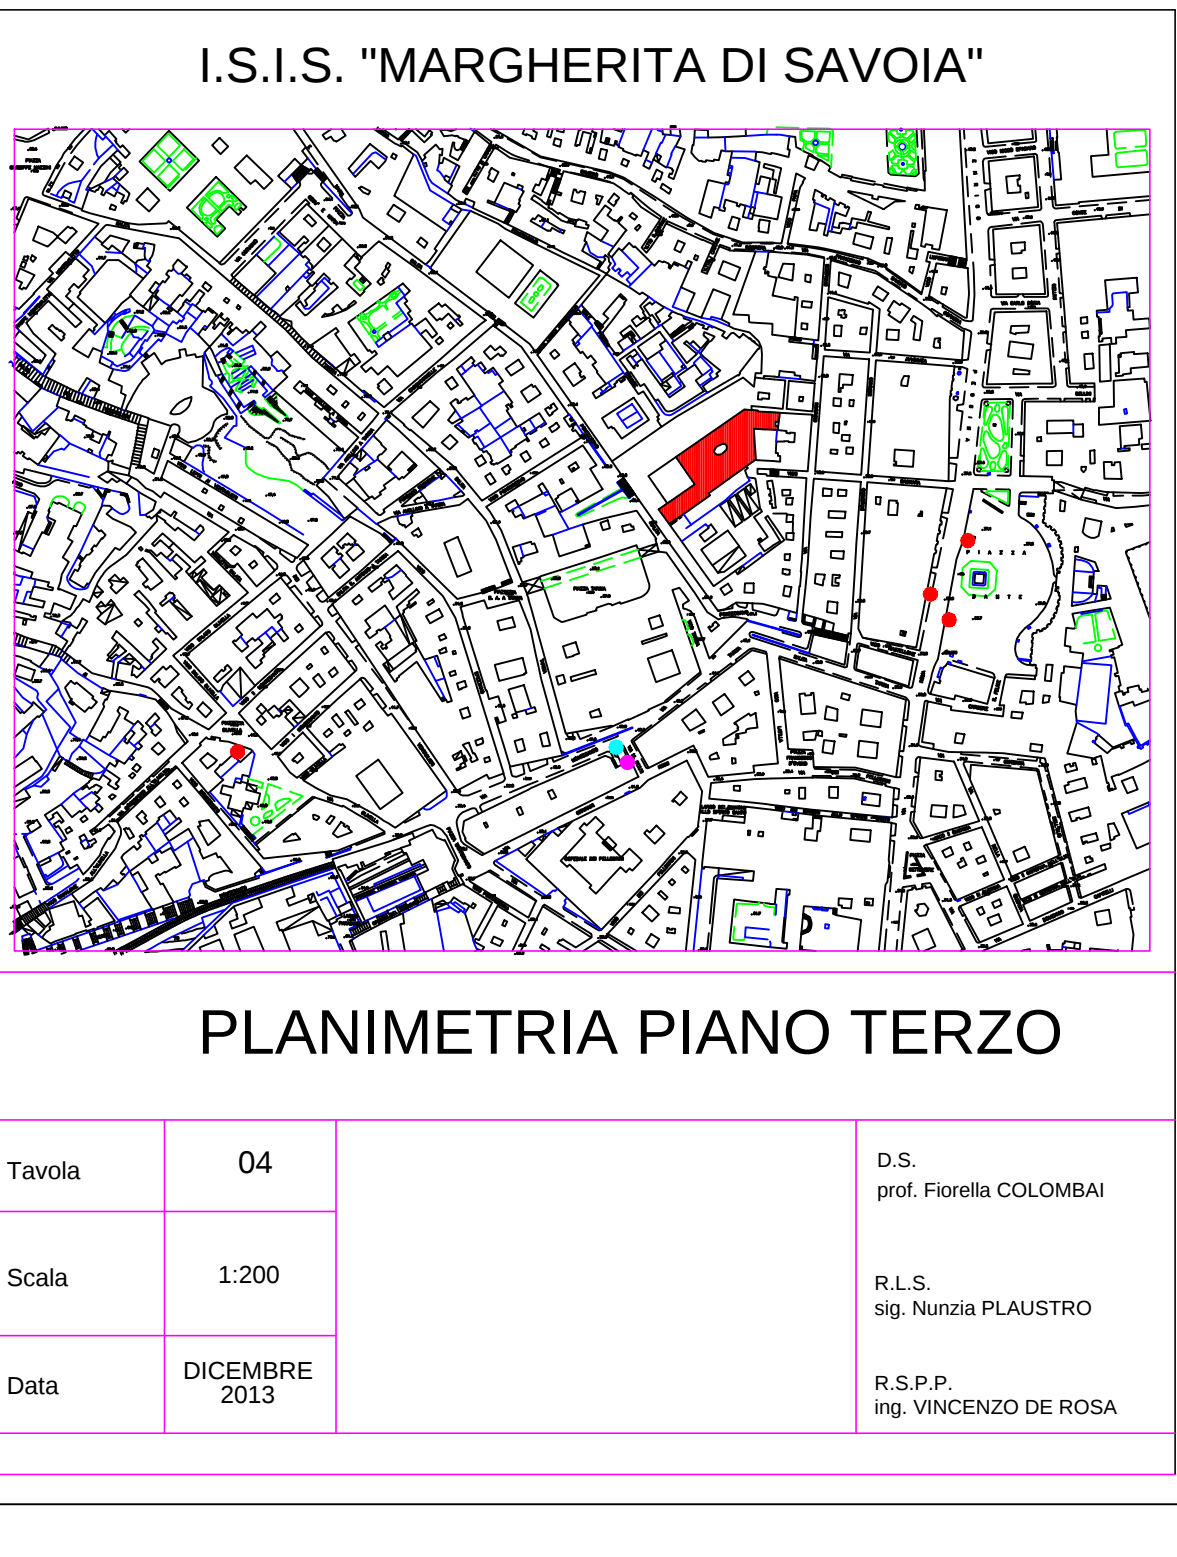
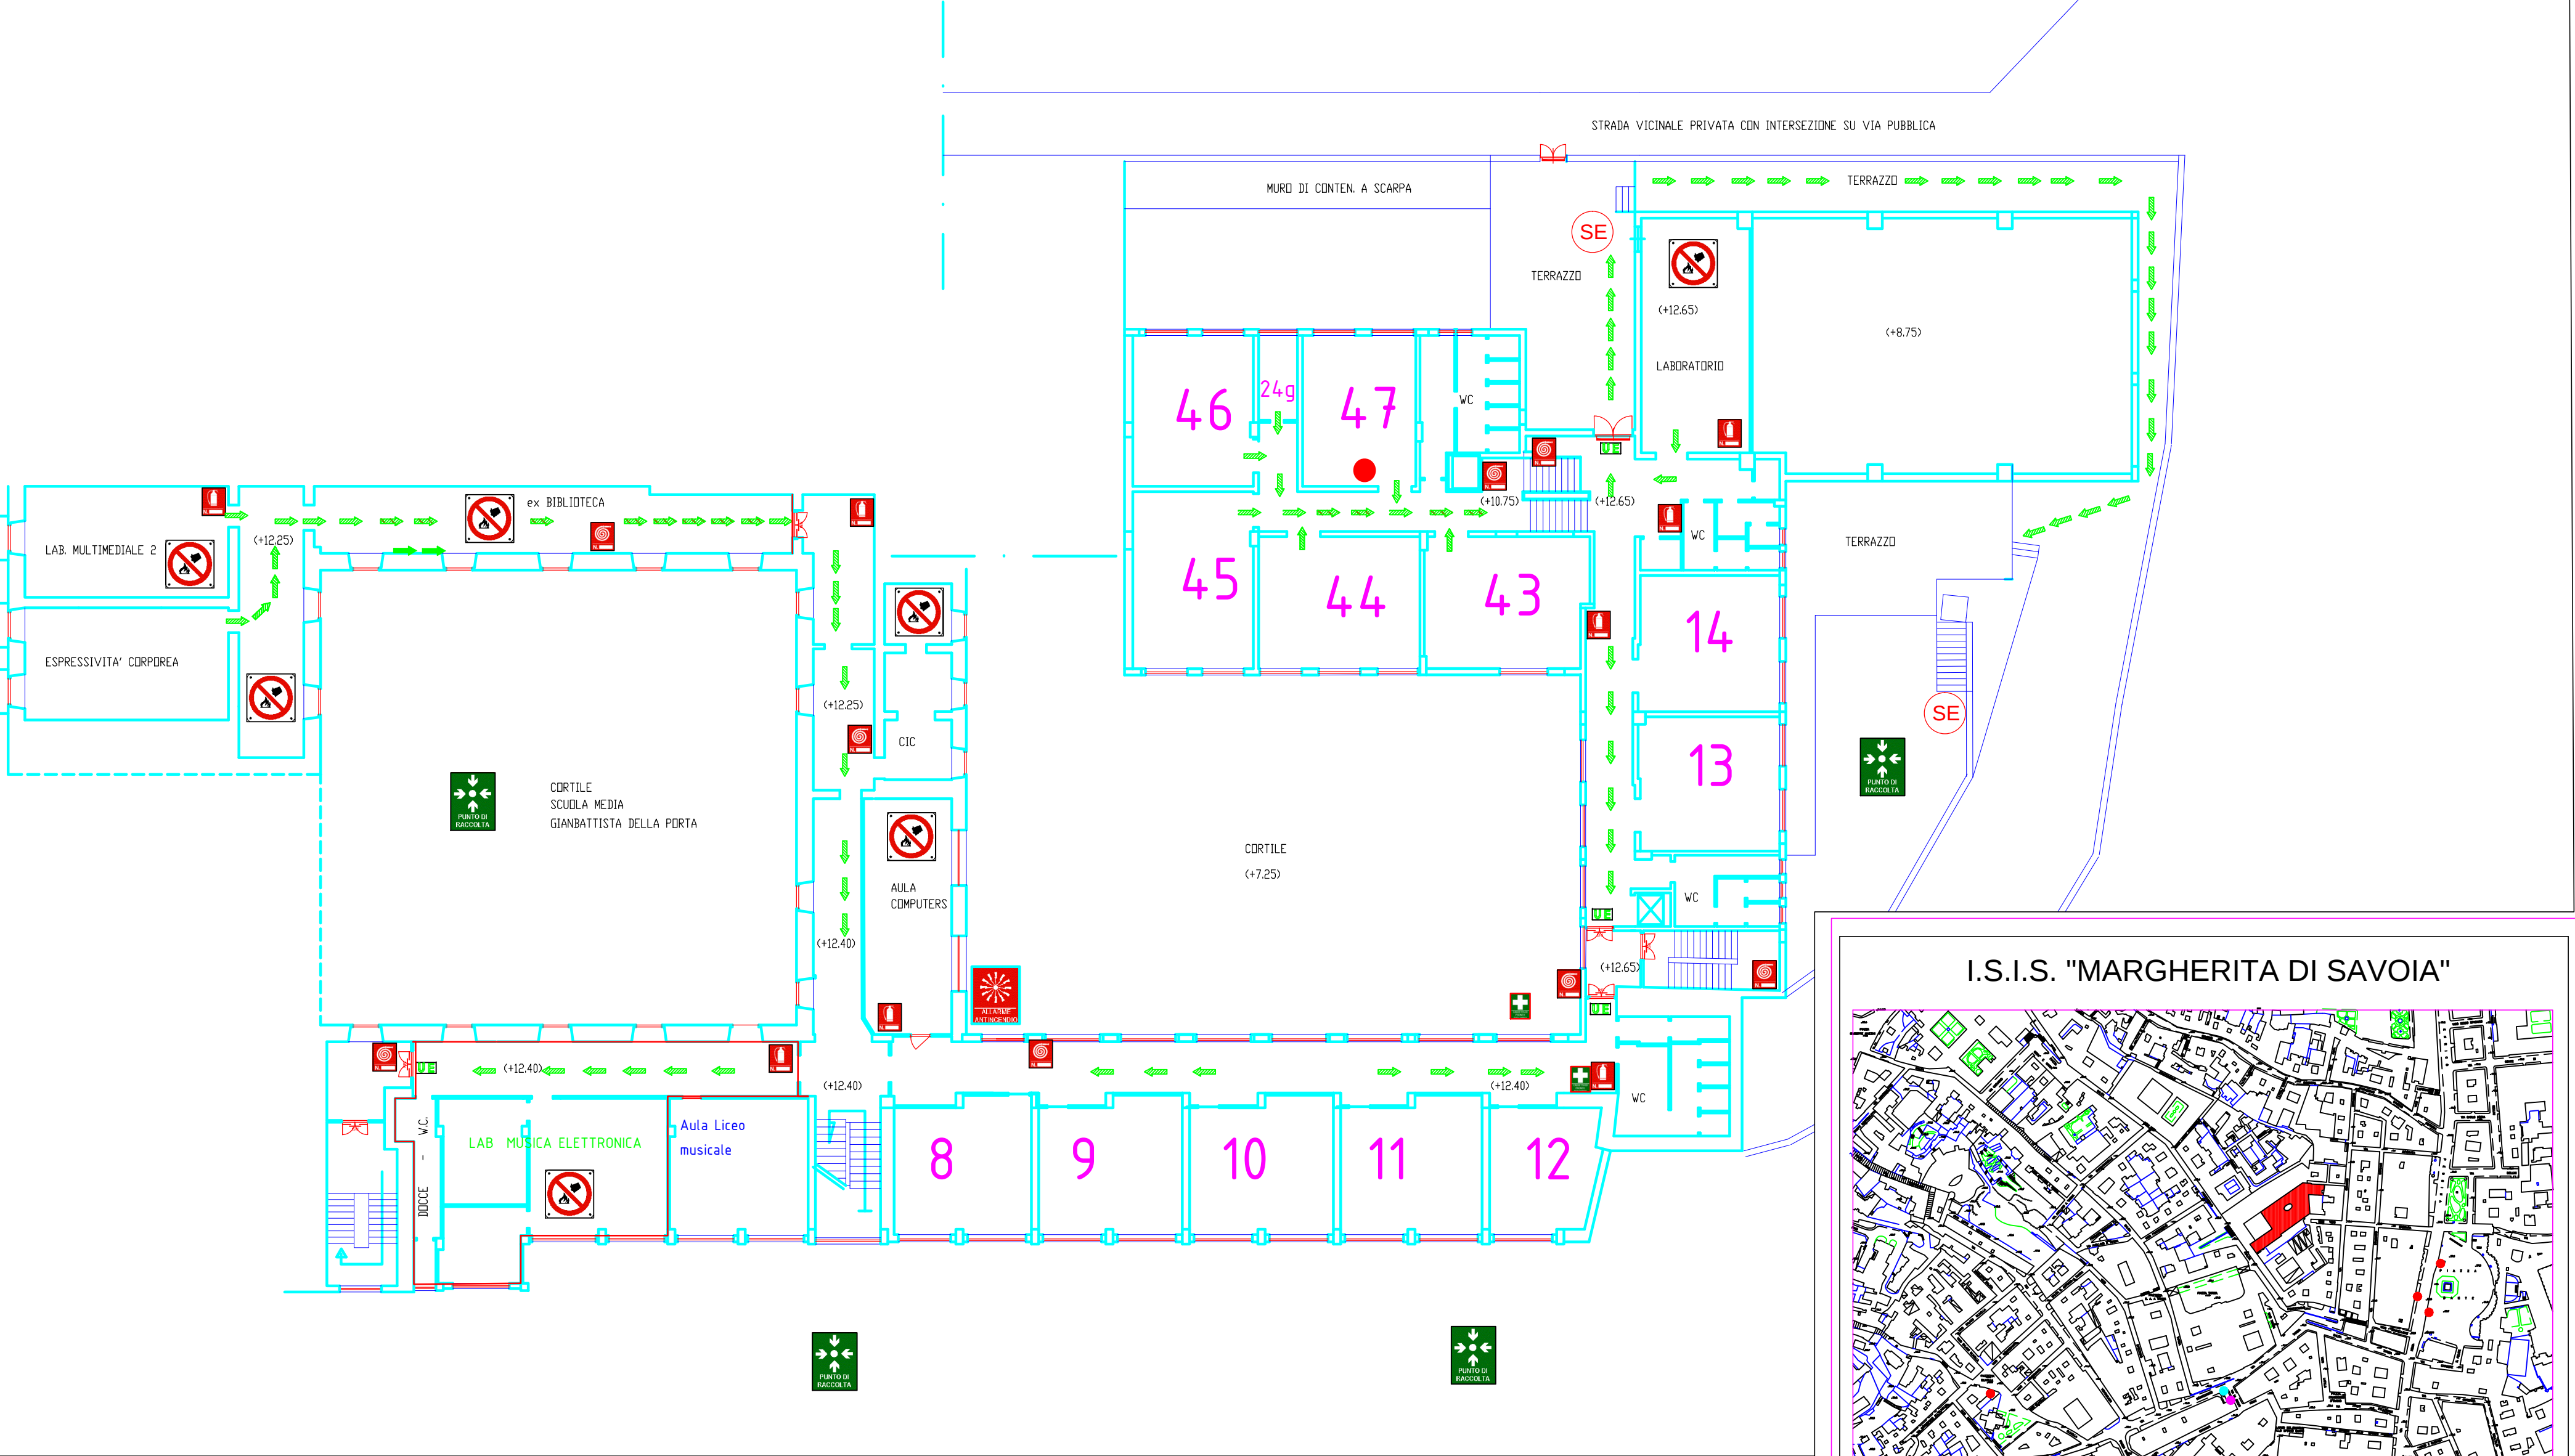


TABELLA SIMBOLI

	IDRANTE UNI 45		PERCORSO DI USCITA ORIZZONTALE		PULSANTE DI ALLARME SIRENA
	ALLARME ANTINCENDIO		PERCORSO DI USCITA VERSO IL BASSO		DIVIETO SPEGNERE CON ACQUA
	ESTINTORE		ILLUMINAZ. DI EMERGENZA		SCALA PROTETTA
	USCITA DI EMERGENZA		PORTA RESISTENTE AL FUOCO		SCALA ESTERNA SICUREZZA
	AREA DI RACCOLTA Luogo Sicuro		QUADRO ELETTRICO		VOI SIETE QUI
					CASSETTA DI PR. SOCCORSO
					ATTACCO V.V.F.

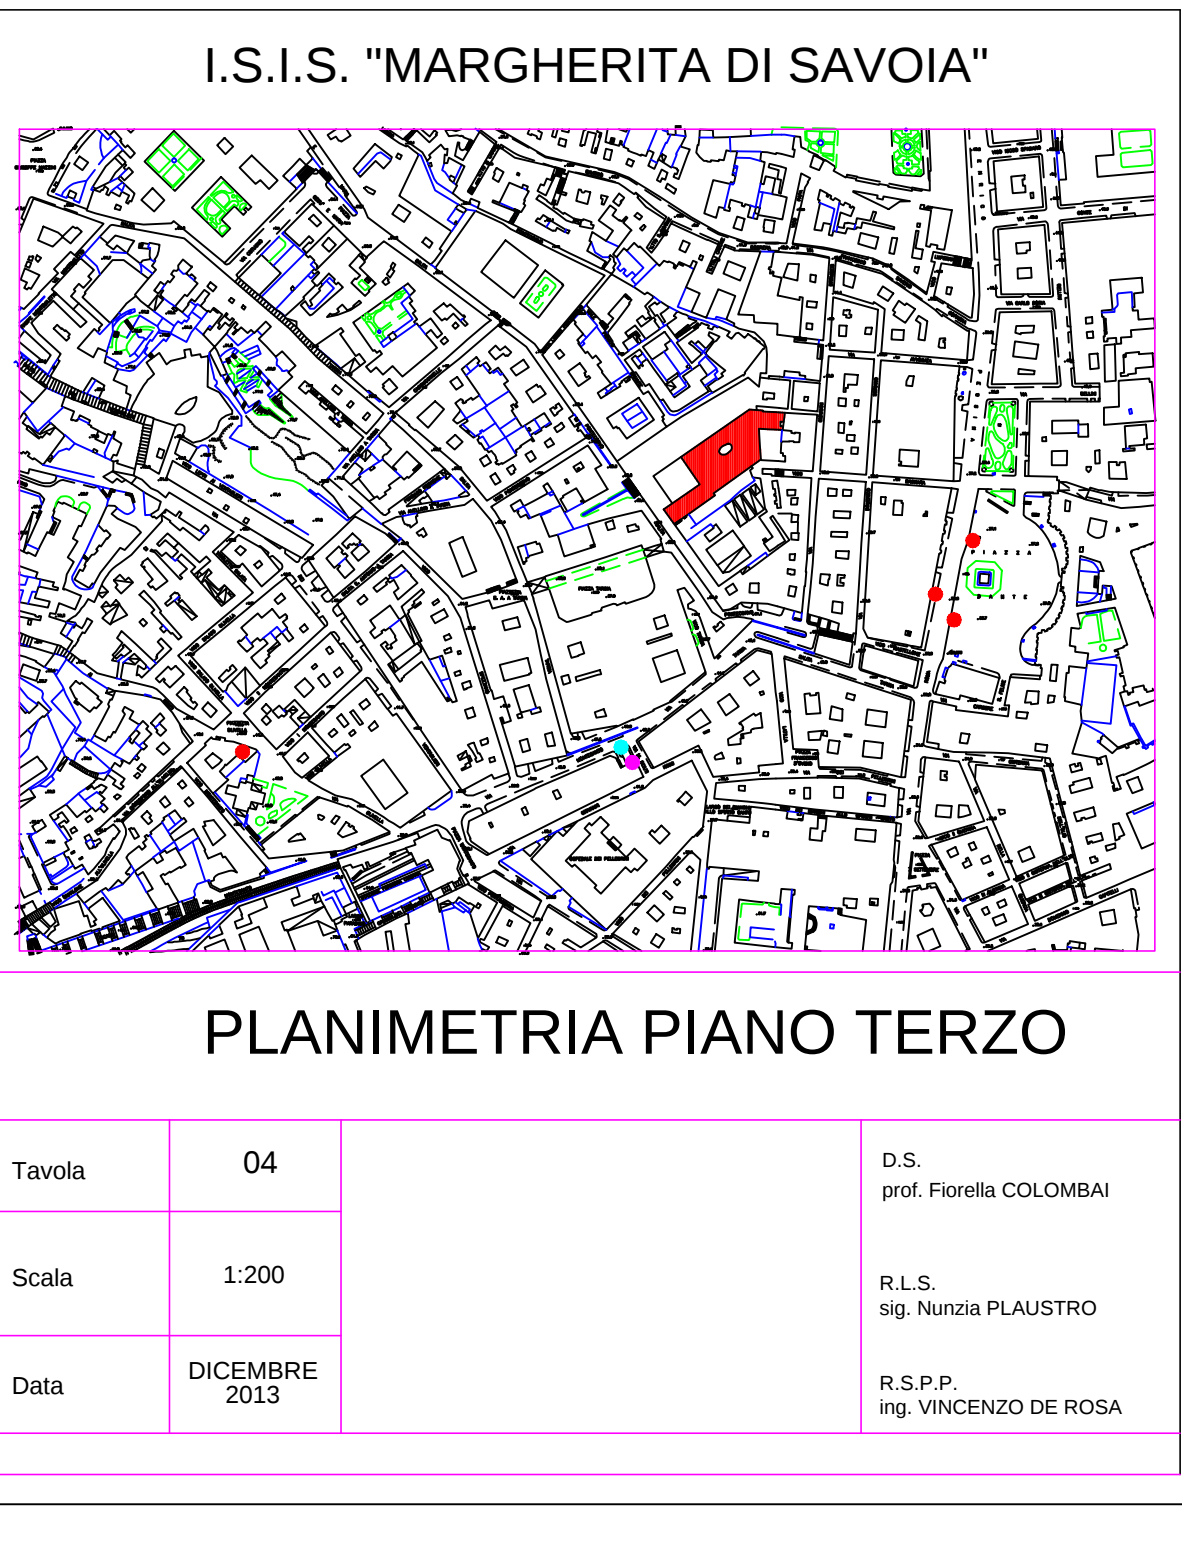
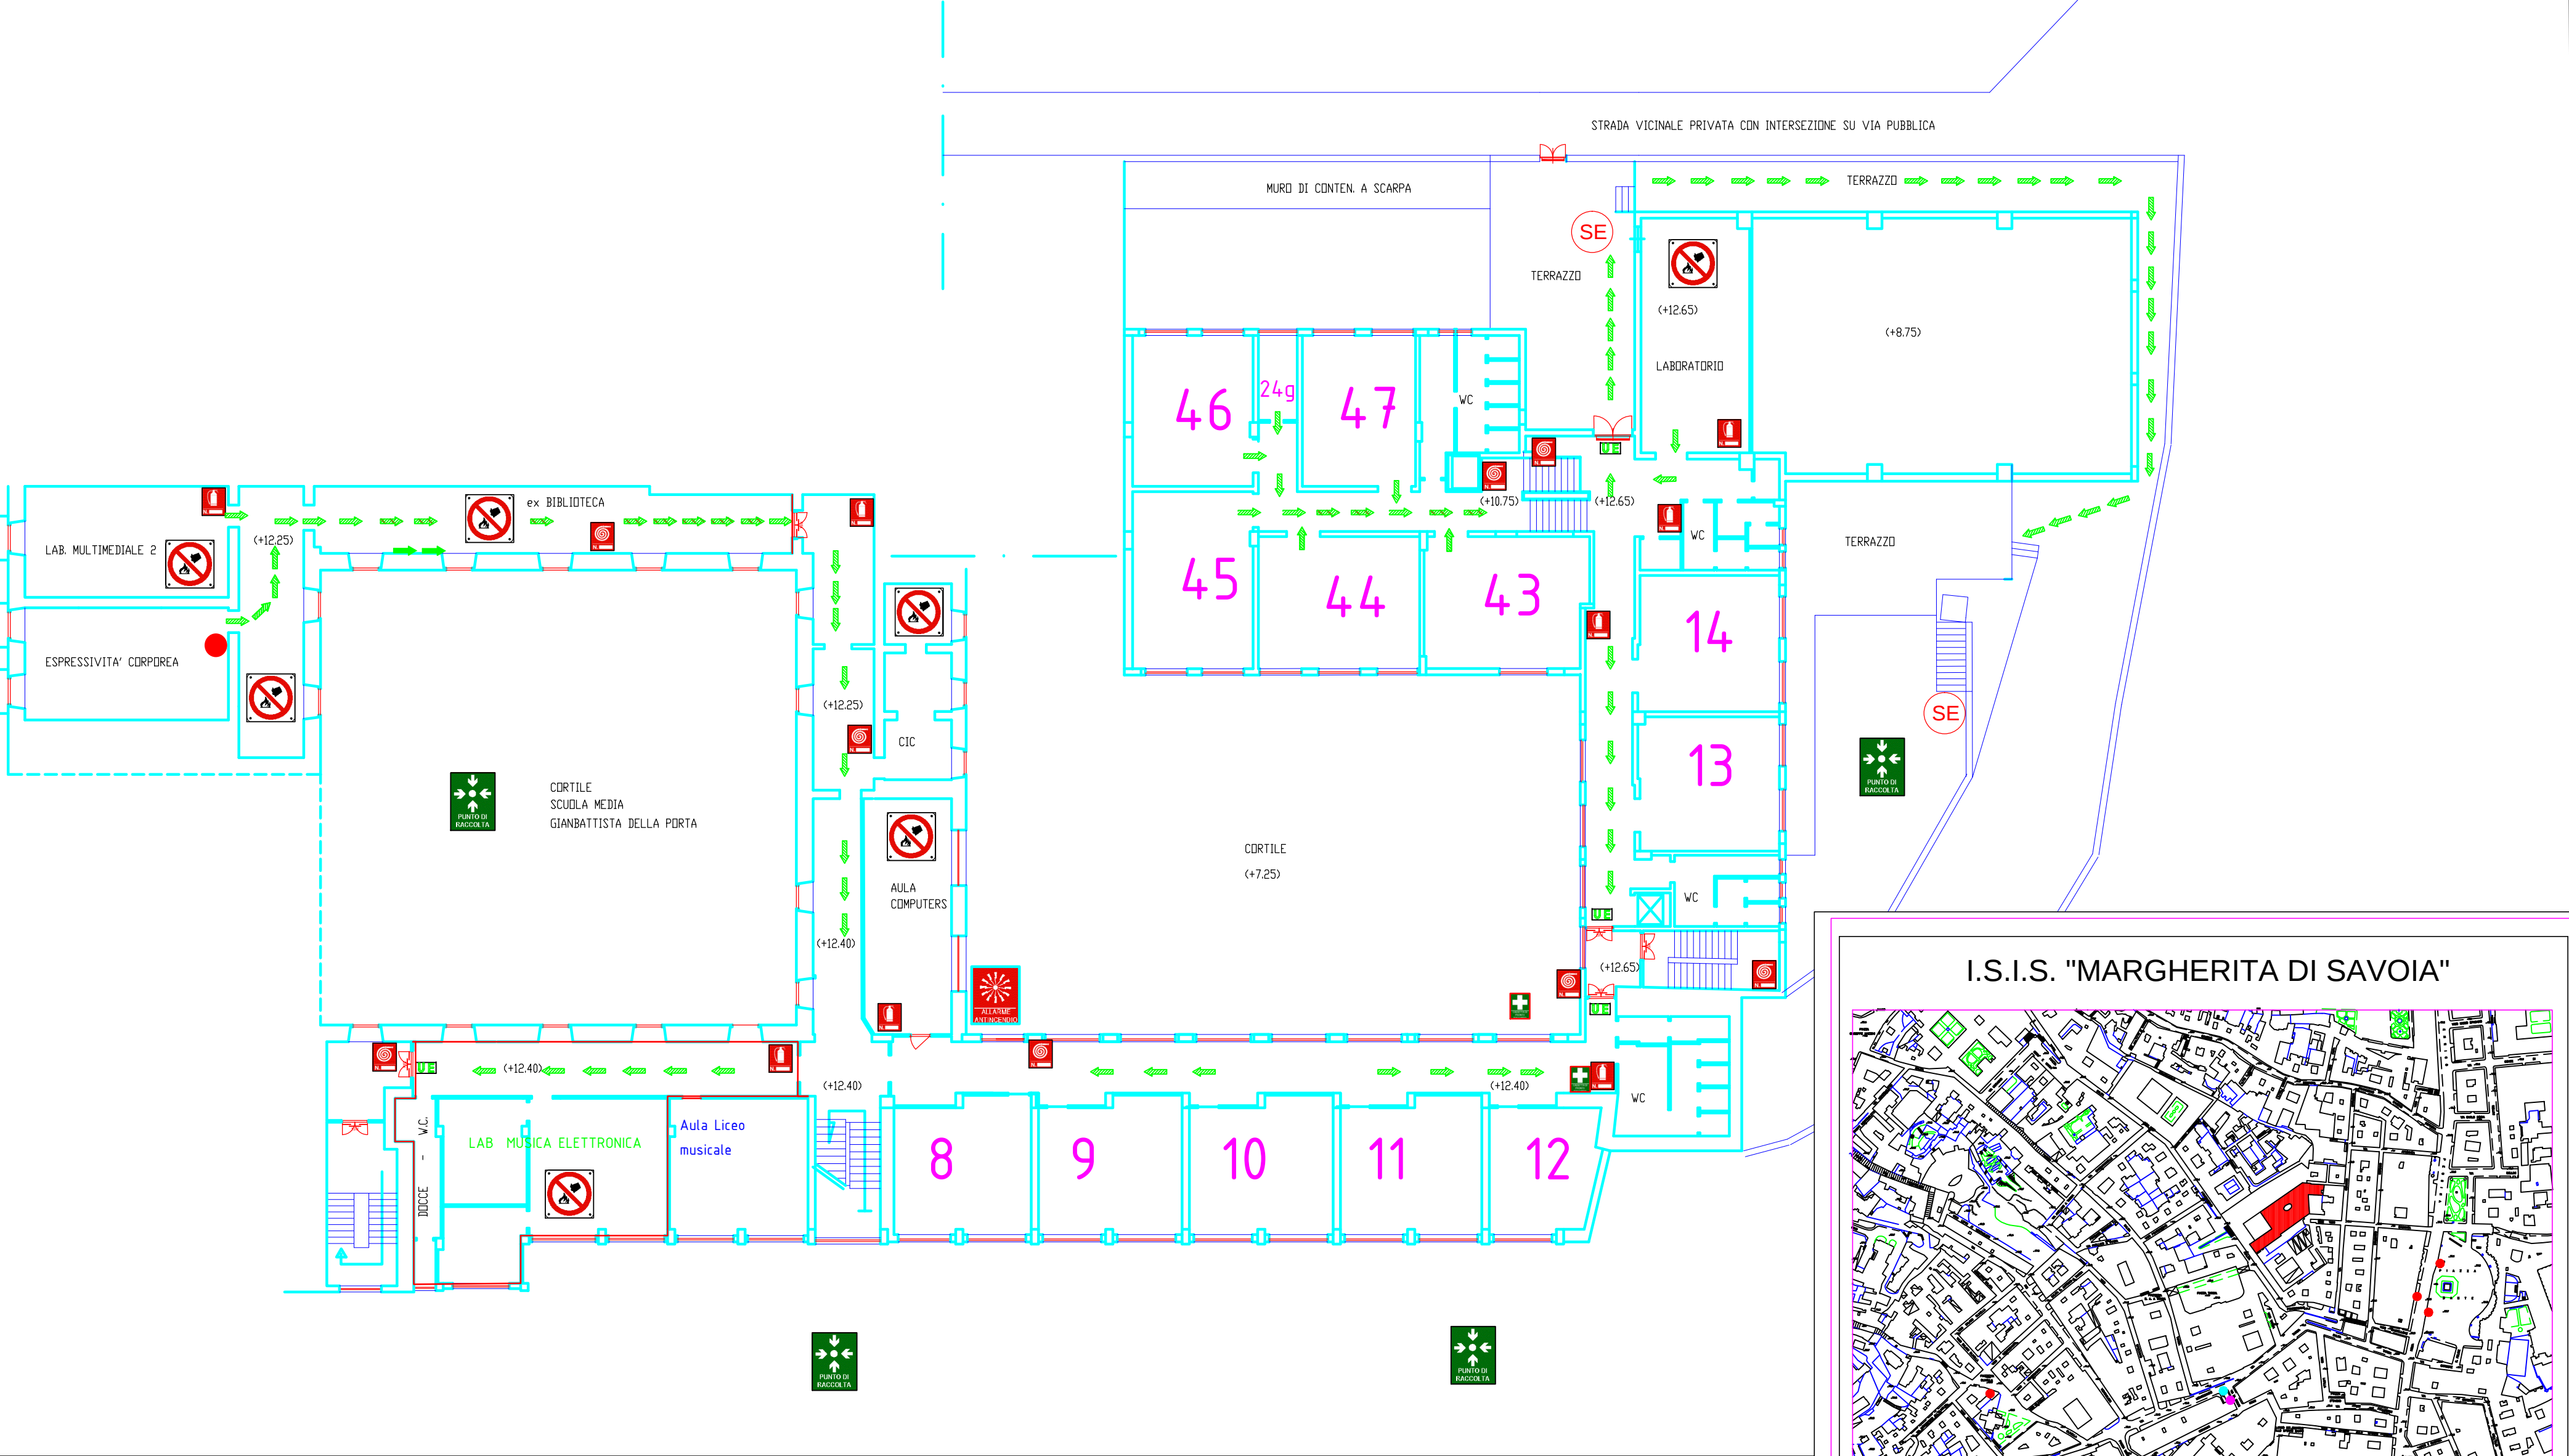


TABELLA SIMBOLI

	IDRANTE UNI 45		PERCORSO DI USCITA ORIZZONTALE		PULSANTE DI ALLARME SIRENA
	ALLARME ANTINCENDIO		PERCORSO DI USCITA VERSO IL BASSO		DIVIETO SPEGNERE CON ACQUA
	ESTINTORE		ILLUMINAZ. DI EMERGENZA		SCALA PROTETTA
	USCITA DI EMERGENZA		PORTA RESISTENTE AL FUOCO		SCALA ESTERNA SICUREZZA
	AREA DI RACCOLTA Luogo Sicuro		QUADRO ELETTRICO		CASSETTA DI PR. SOCCORSO
			VOI SIETE QUI		ATTACCO VV.F.

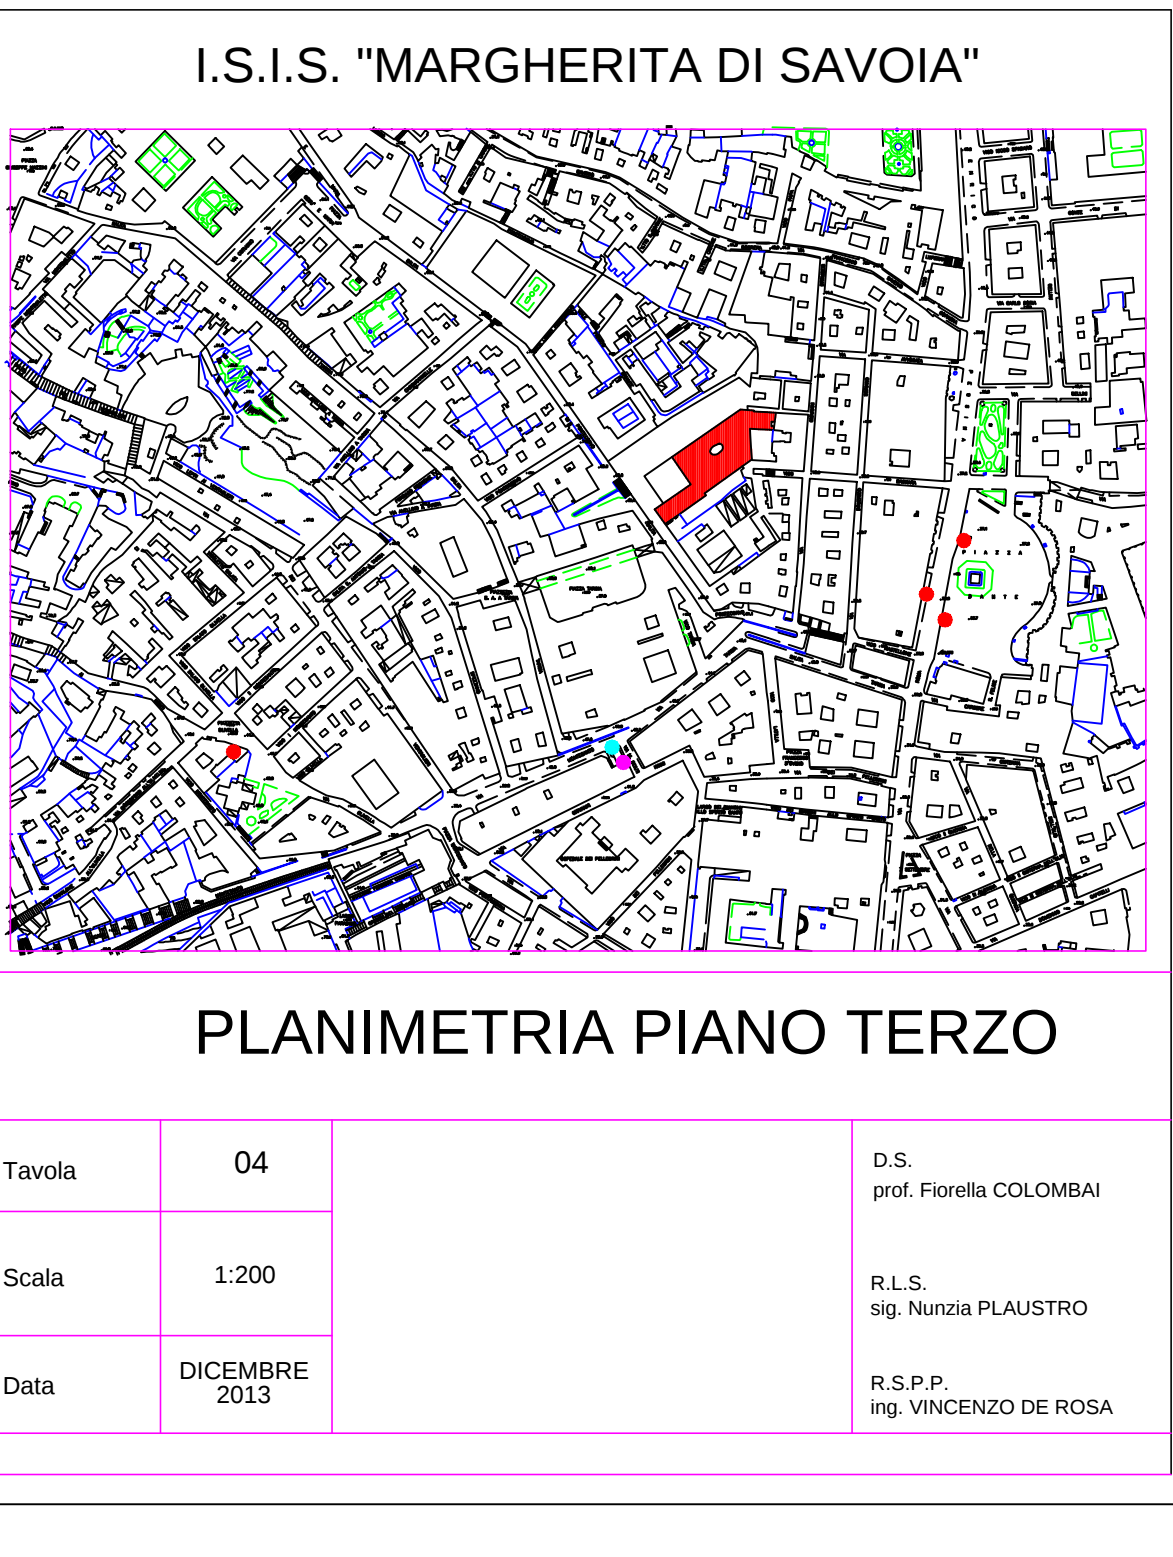
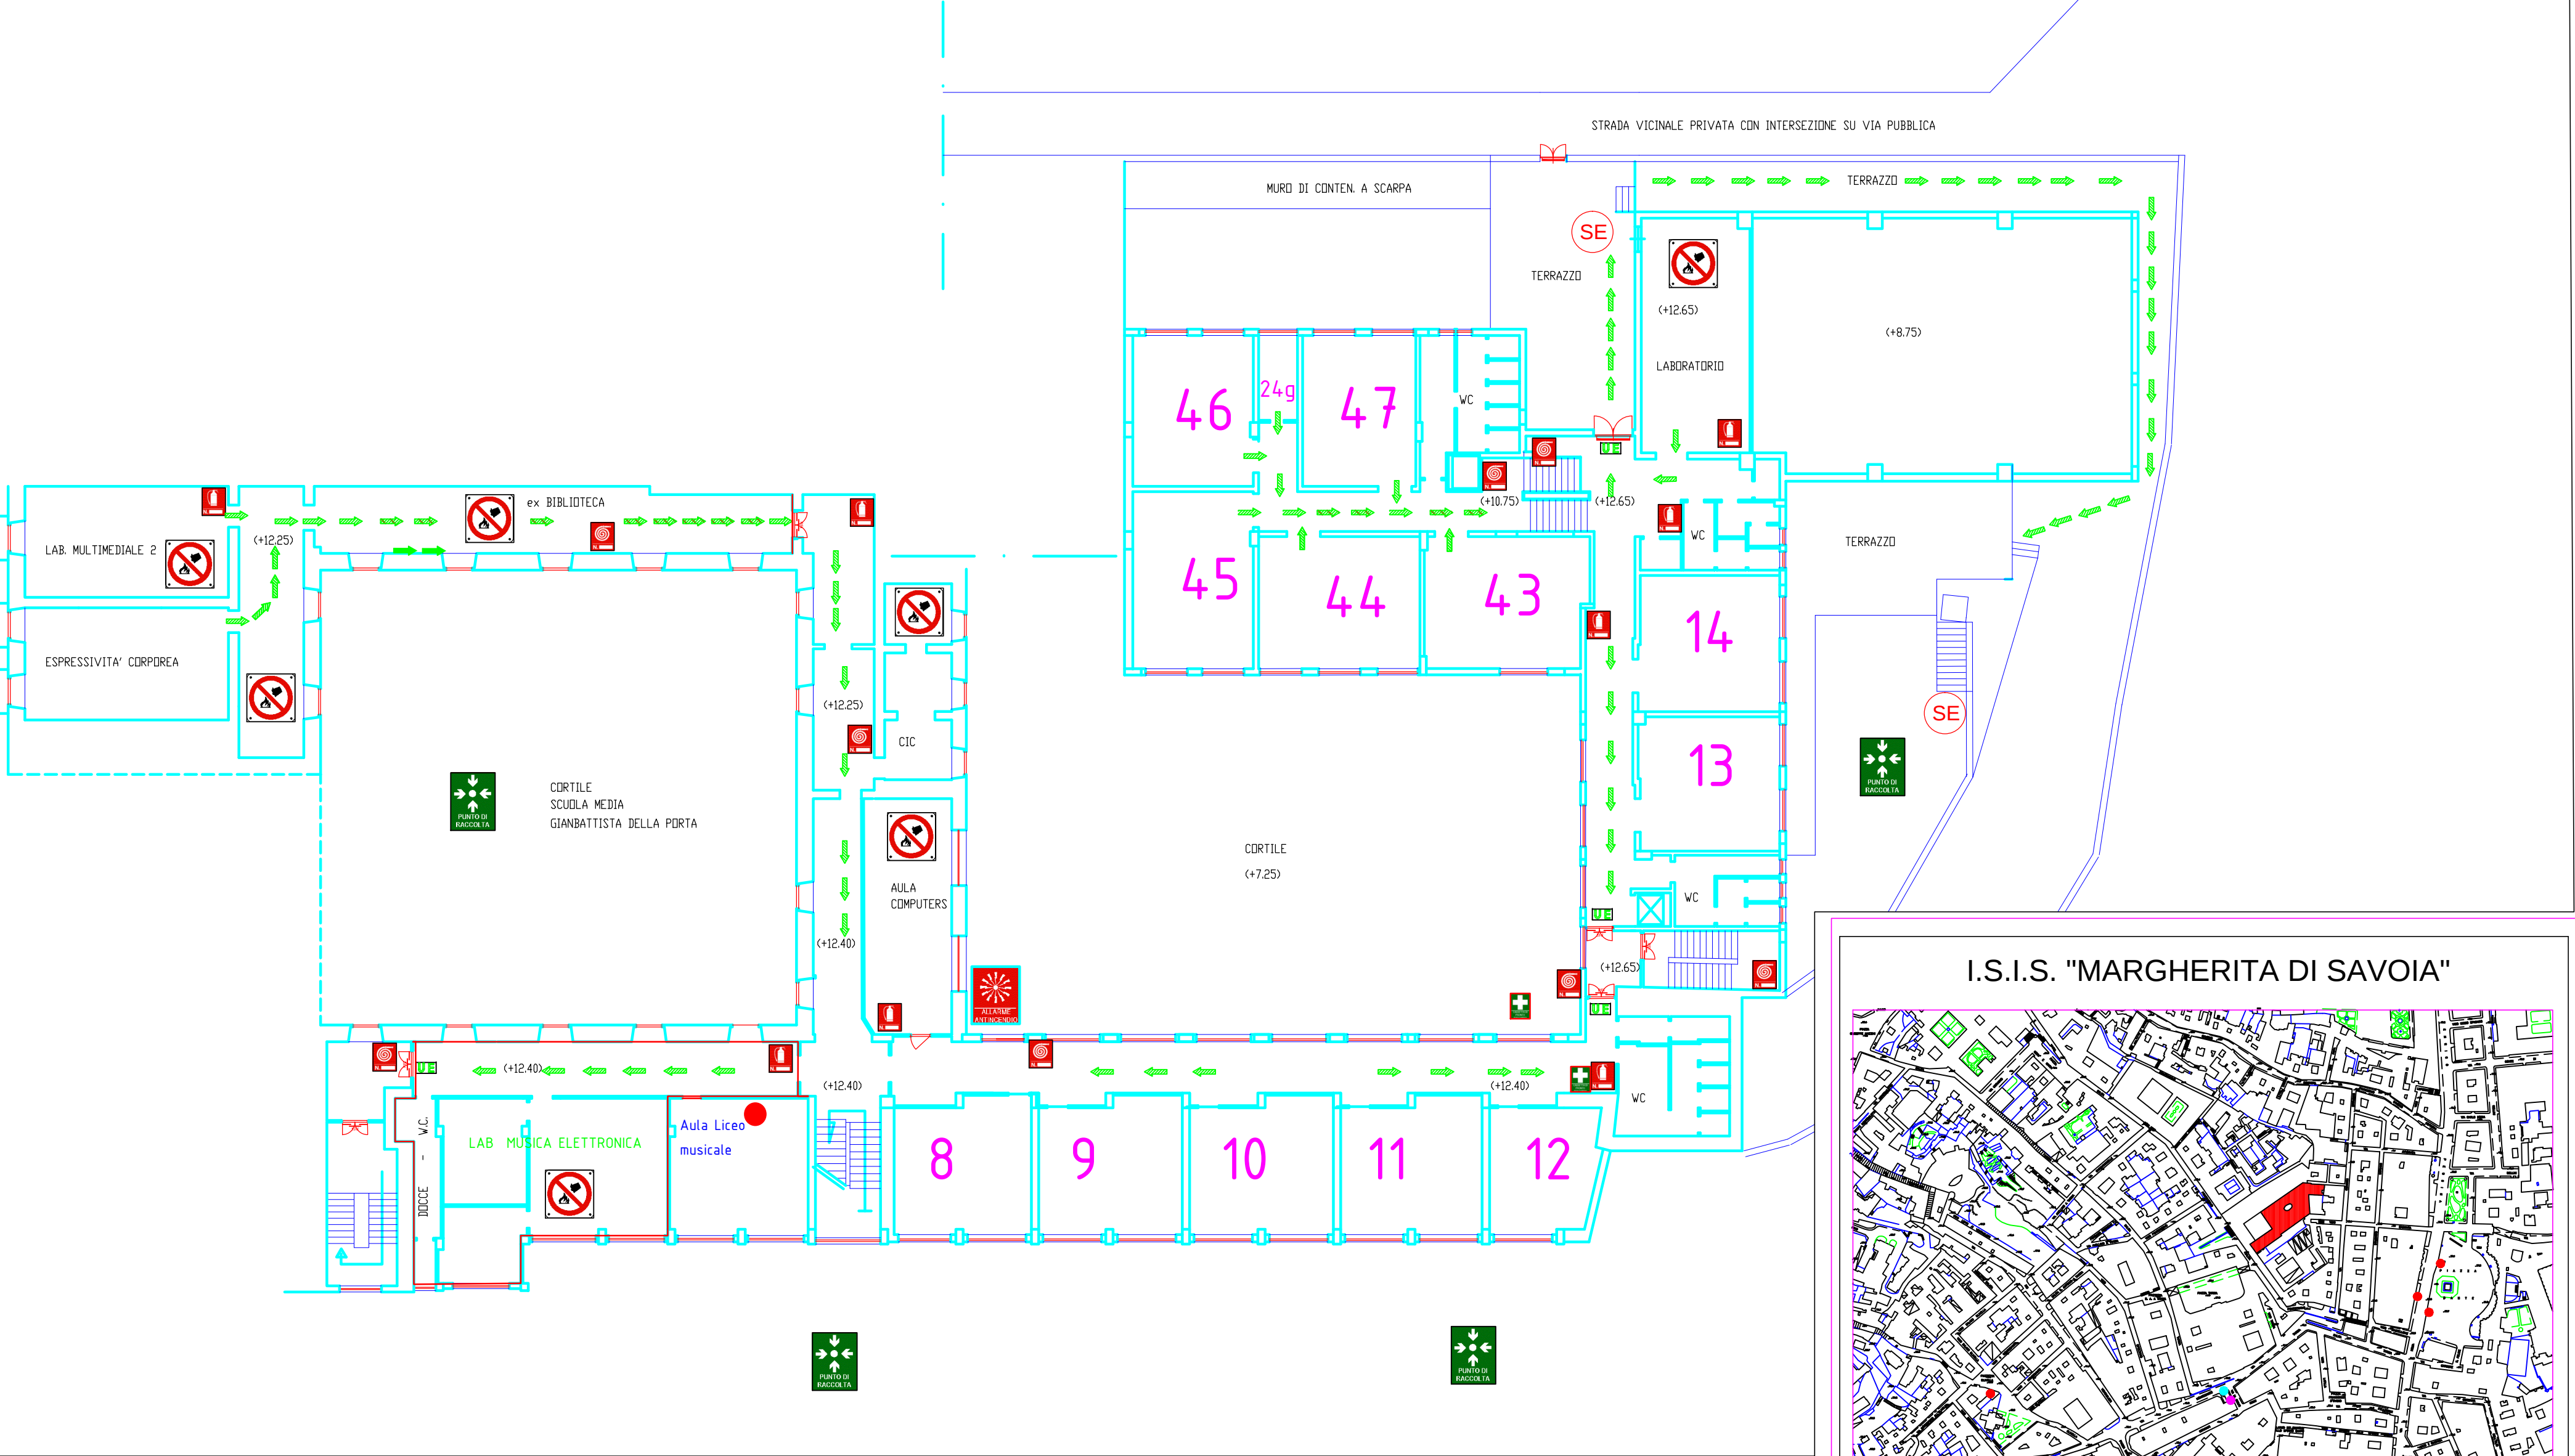


TABELLA SIMBOLI					
	IDRANTE UNI 45		PERCORSO DI USCITA ORIZZONTALE		
	ALLARME ANTINCENDIO		PERCORSO DI USCITA VERSO IL BASSO		
	ESTINTORE		ILLUMINAZ. DI EMERGENZA		
	USCITA DI EMERGENZA		PORTA RESISTENTE AL FUOCO		
	AREA DI RACCOLTA Luogo Sicuro		QUADRO ELETTRICO		VOI SIETE QUI
	CASSETTA DI PR. SOCCORSO		ATTACCO VV.F		PULSANTE DI ALLARME SIRENA
	DIVIETO SPEGNERE CON ACQUA		SCALA PROTETTA		SCALA ESTERNA SICUREZZA




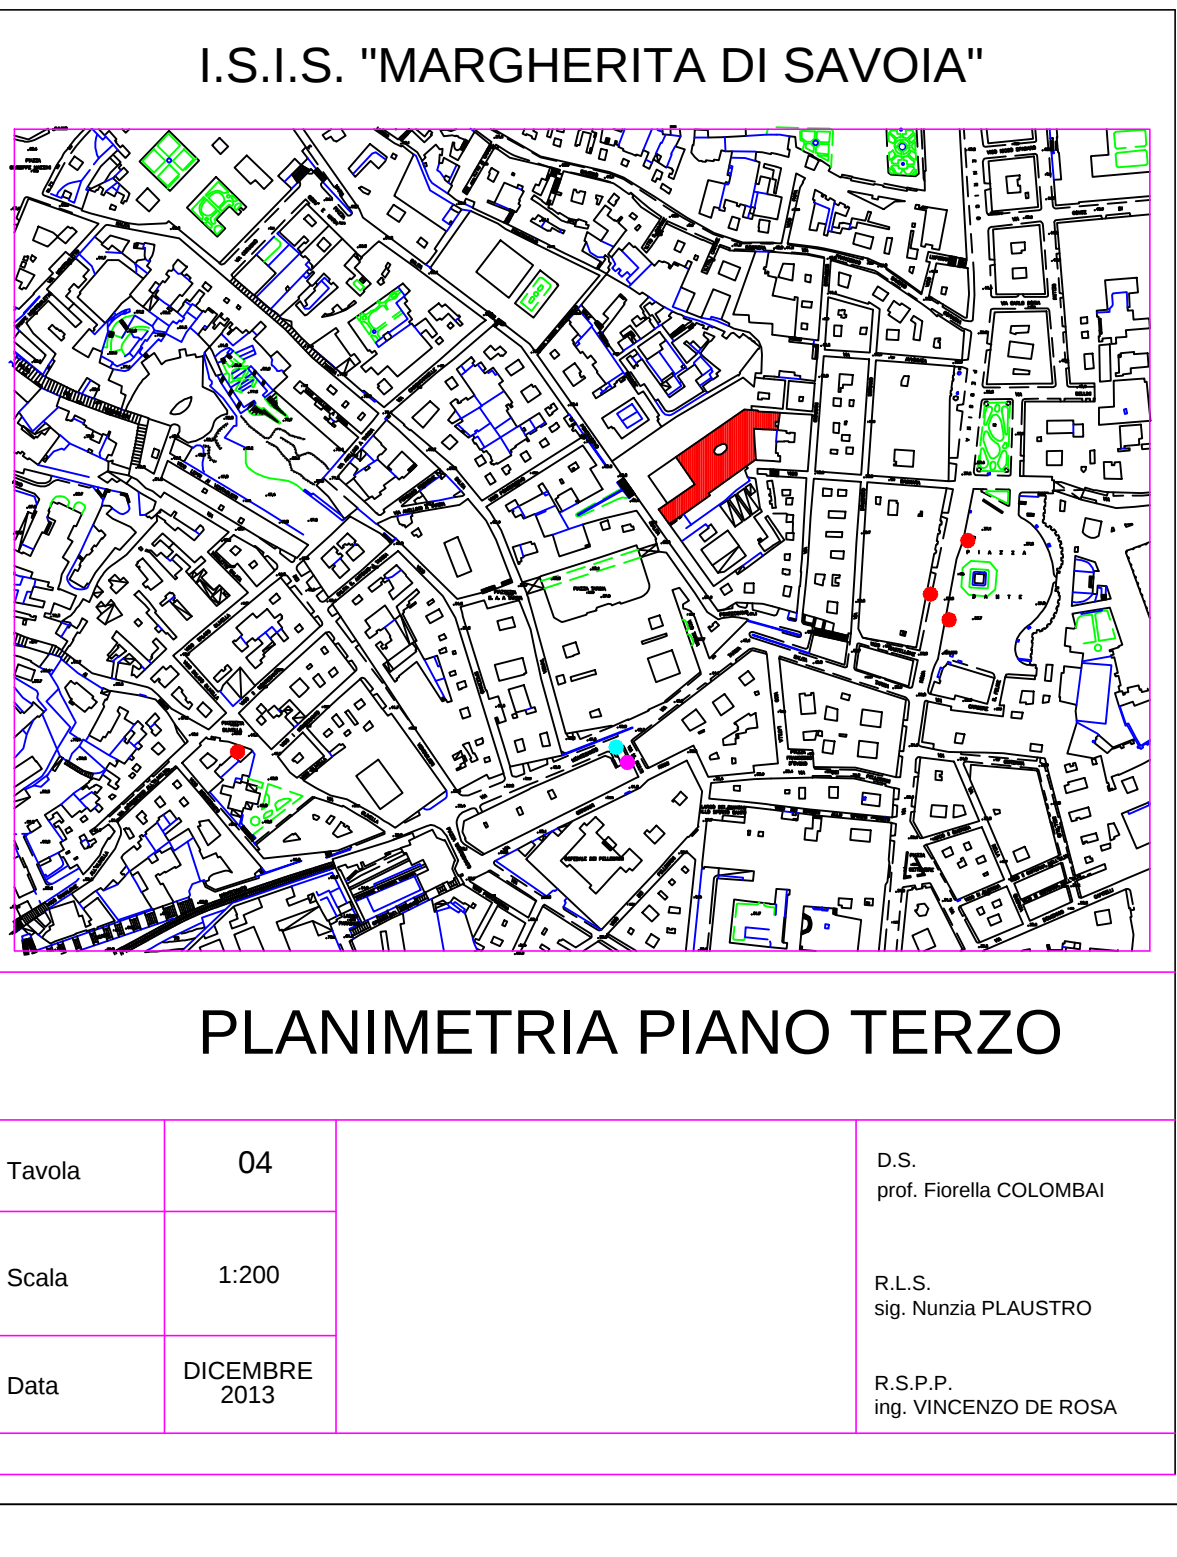


TABELLA SIMBOLI

	IDRANTE UNI 45		PERCORSO DI USCITA ORIZZONTALE		PULSANTE DI ALLARME SIRENA
	ALLARME ANTINCENDIO		PERCORSO DI USCITA VERSO IL BASSO		DIVIETO SPEGNERE CON ACQUA
	ESTINTORE		ILLUMINAZ. DI EMERGENZA		SCALA PROTETTA
	USCITA DI EMERGENZA		PORTA RESISTENTE AL FUOCO		SCALA ESTERNA SICUREZZA
	AREA DI RACCOLTA Luogo Sicuro		QUADRO ELETTRICO		CASSETTA DI PR. SOCCORSO
			VOI SIETE QUI		ATTACCO V.V.F.

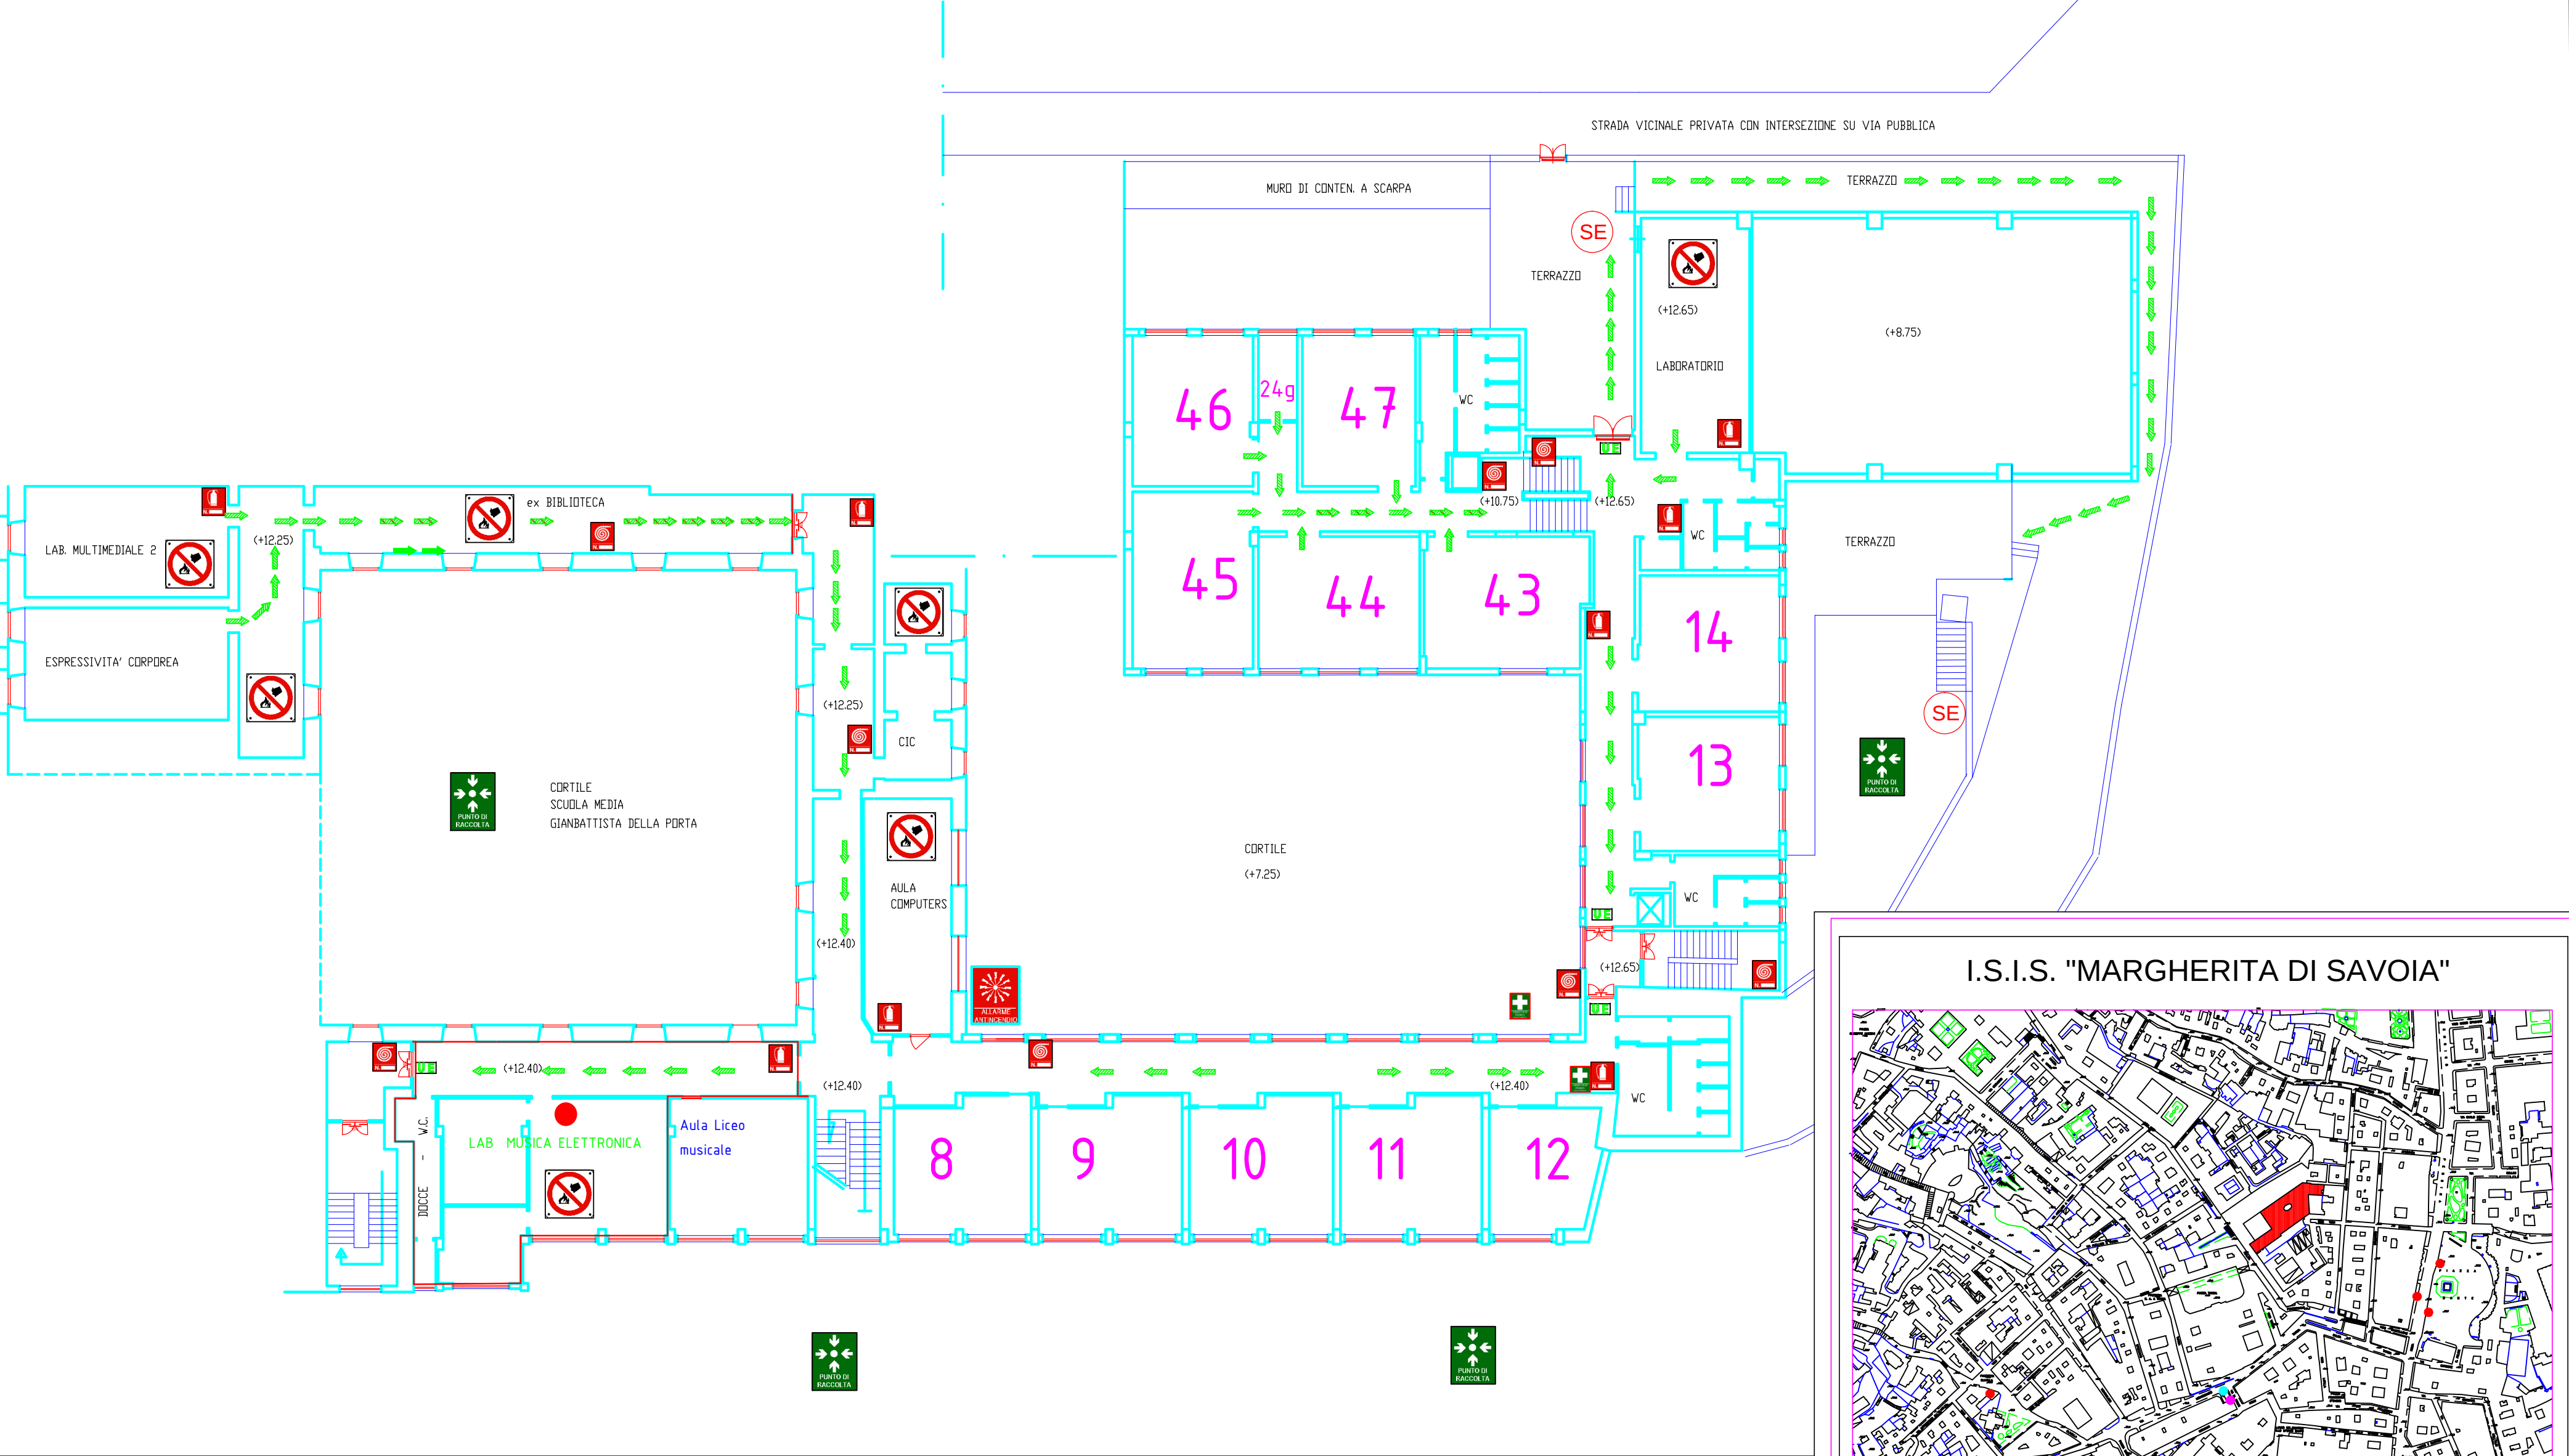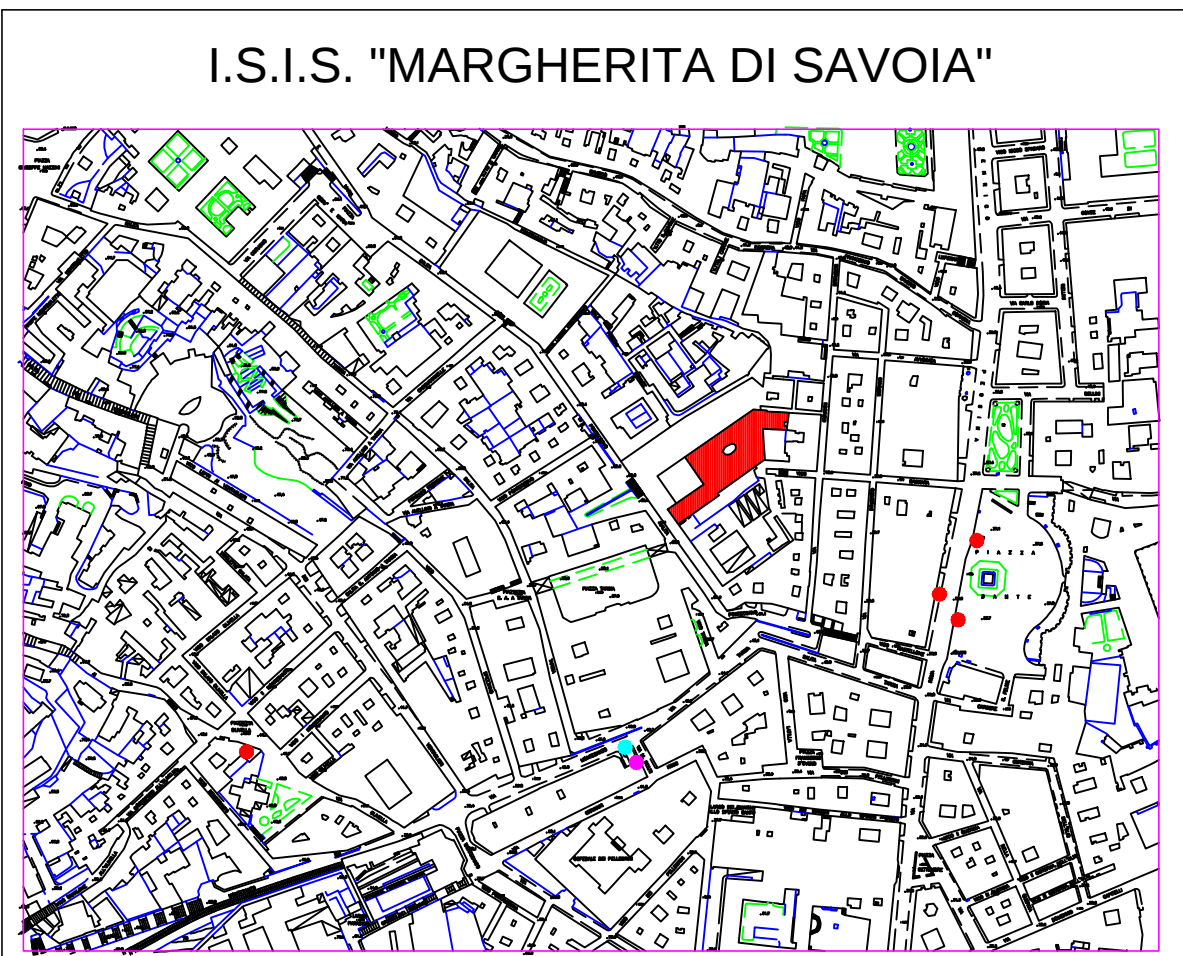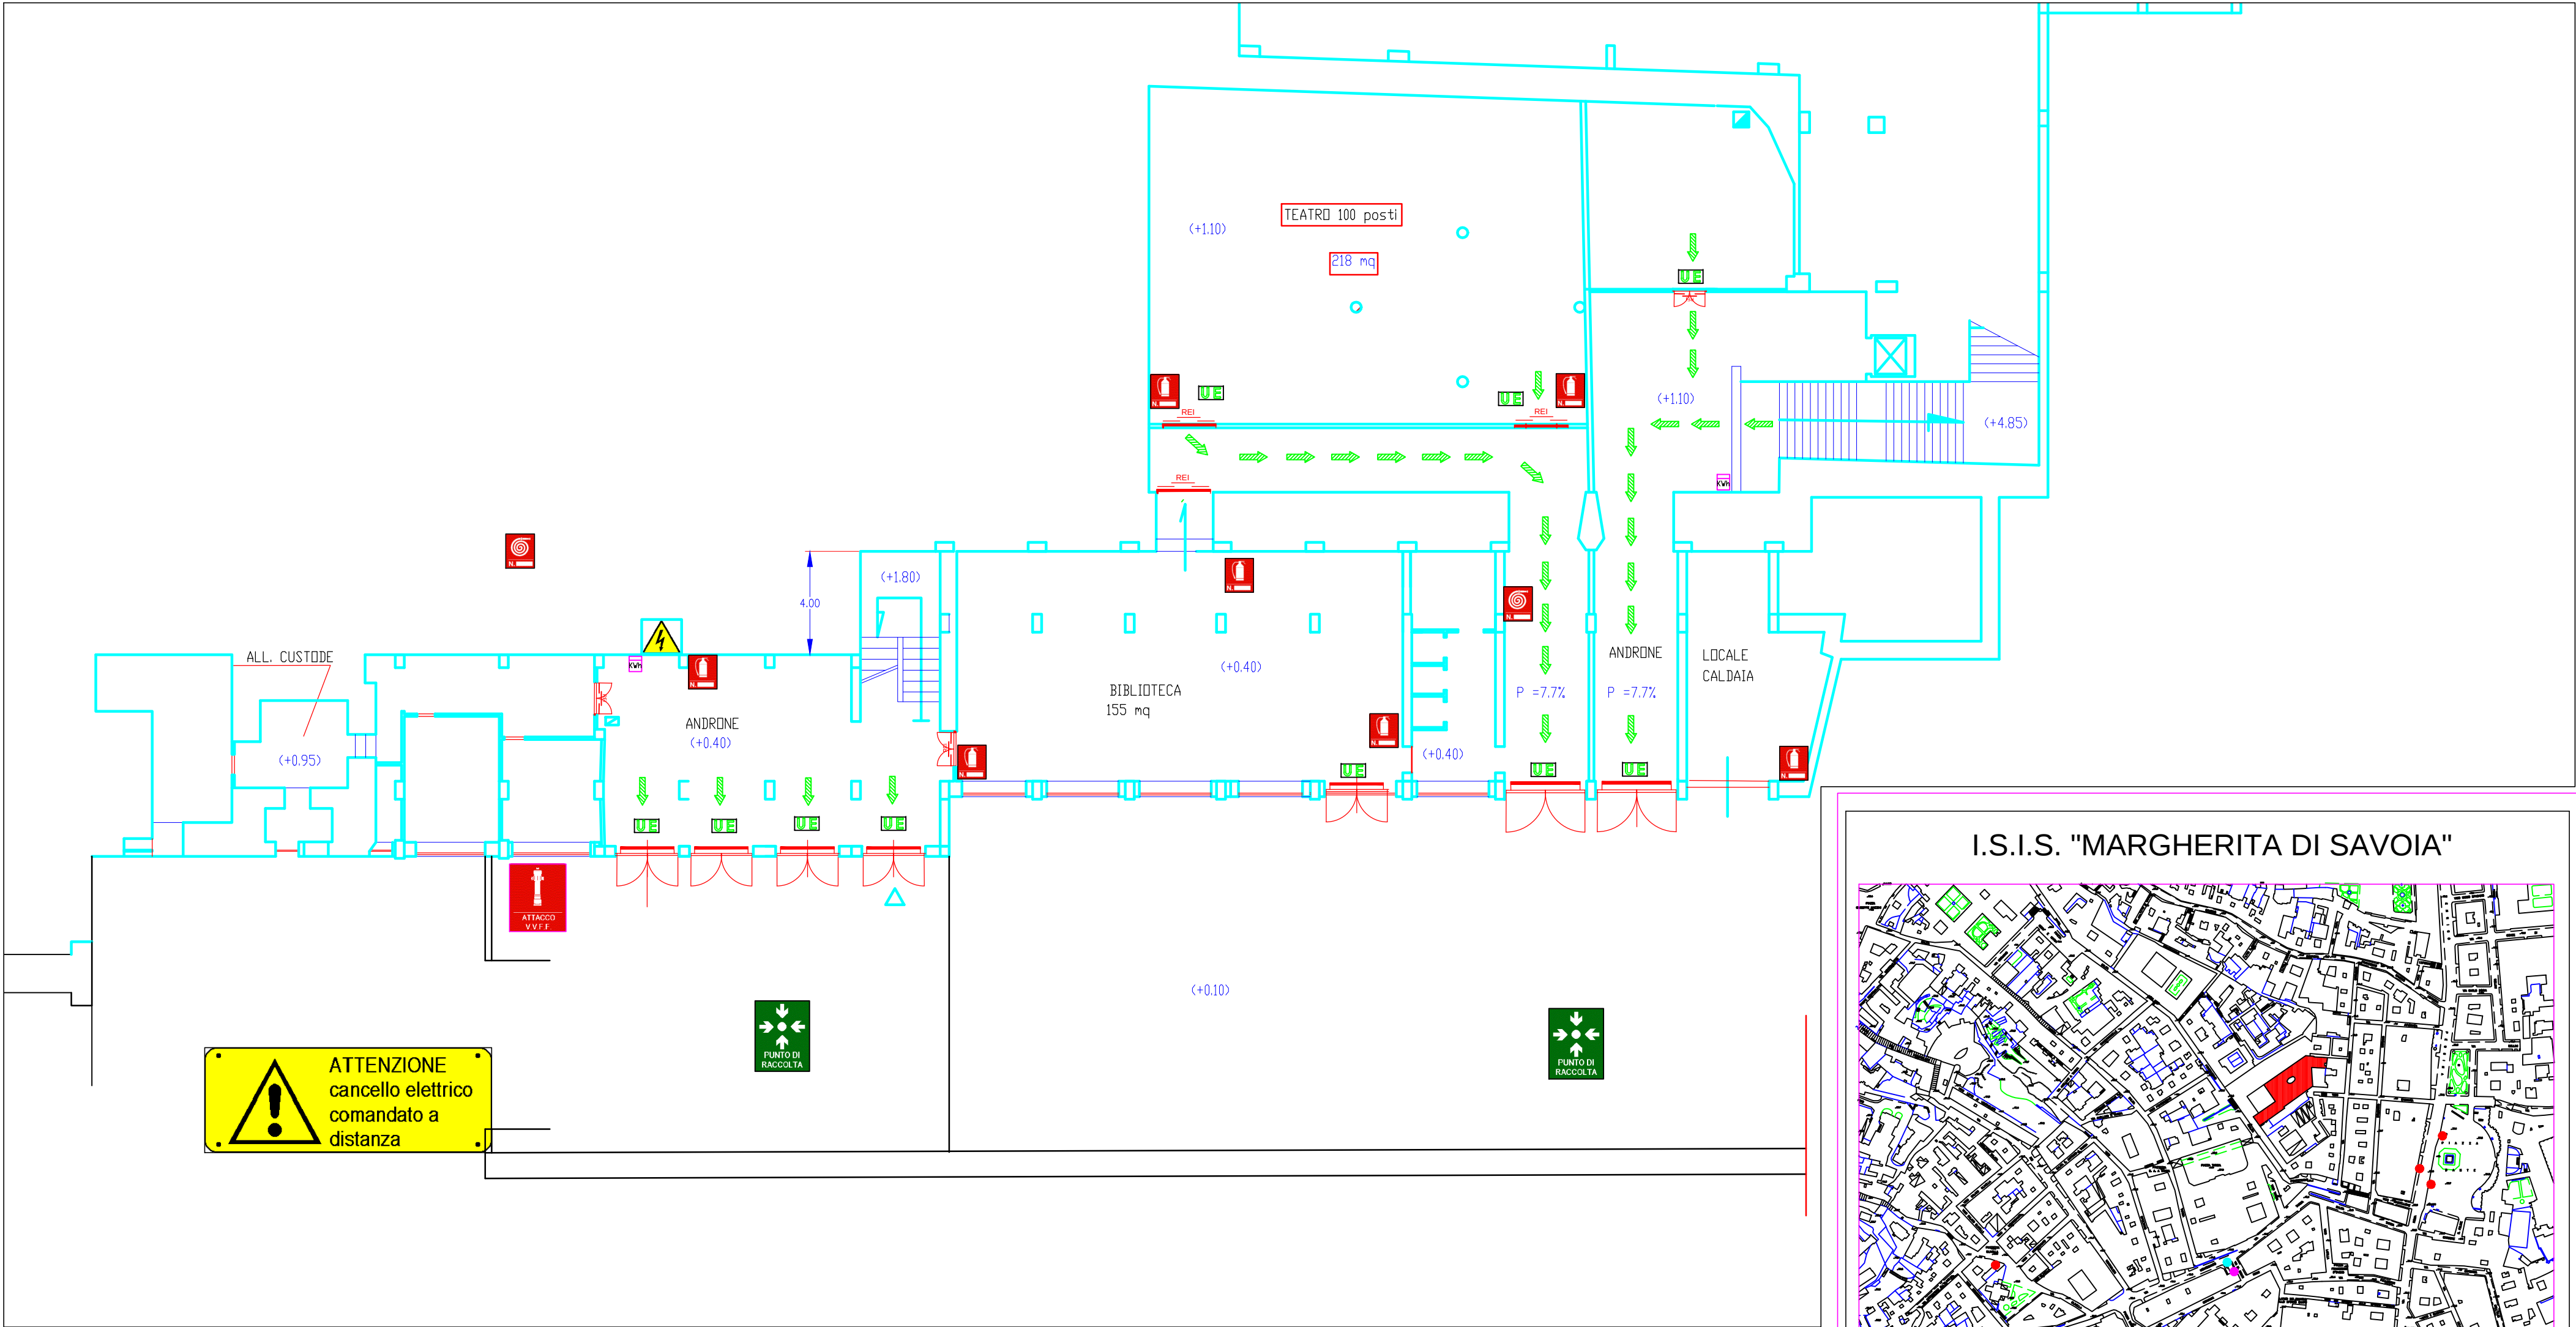

I.S.I.S. "MARGHERITA DI SAVOIA"

PLANIMETRIA PIANO TERRA



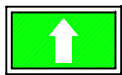
TABELLA SIMBOLI									
	IDRANTE UNI 45		PERCORSO DI USCITA ORIZZONTALE			PULSANTE DI ALLARME SIRENA			
	ALLARME ANTINCENDIO		PERCORSO DI USCITA VERSO IL BASSO			DIVIETO SPEGNERE CON ACQUA			
	ESTINTORE		ILLUMINAZ. DI EMERGENZA			SCALA PROTETTA			
	USCITA DI EMERGENZA		PORTA RESISTENTE AL FUOCO			SCALA ESTERNA SICUREZZA			
	AREA DI RACCOLTA Luogo Sicuro		QUADRO ELETTRICO		VOI SIETE QUI		CASSETTA DI PR. SOCCORSO		ATTACCO VV.F

Tavola	01	D.S. prof. Fiorella COLOMBAI R.L.S. sig. Nunzia PLAUSTRO R.S.P.P. ing. VINCENZO DE ROSA
Scala	1:200	
Data	DICEMBRE 2013	

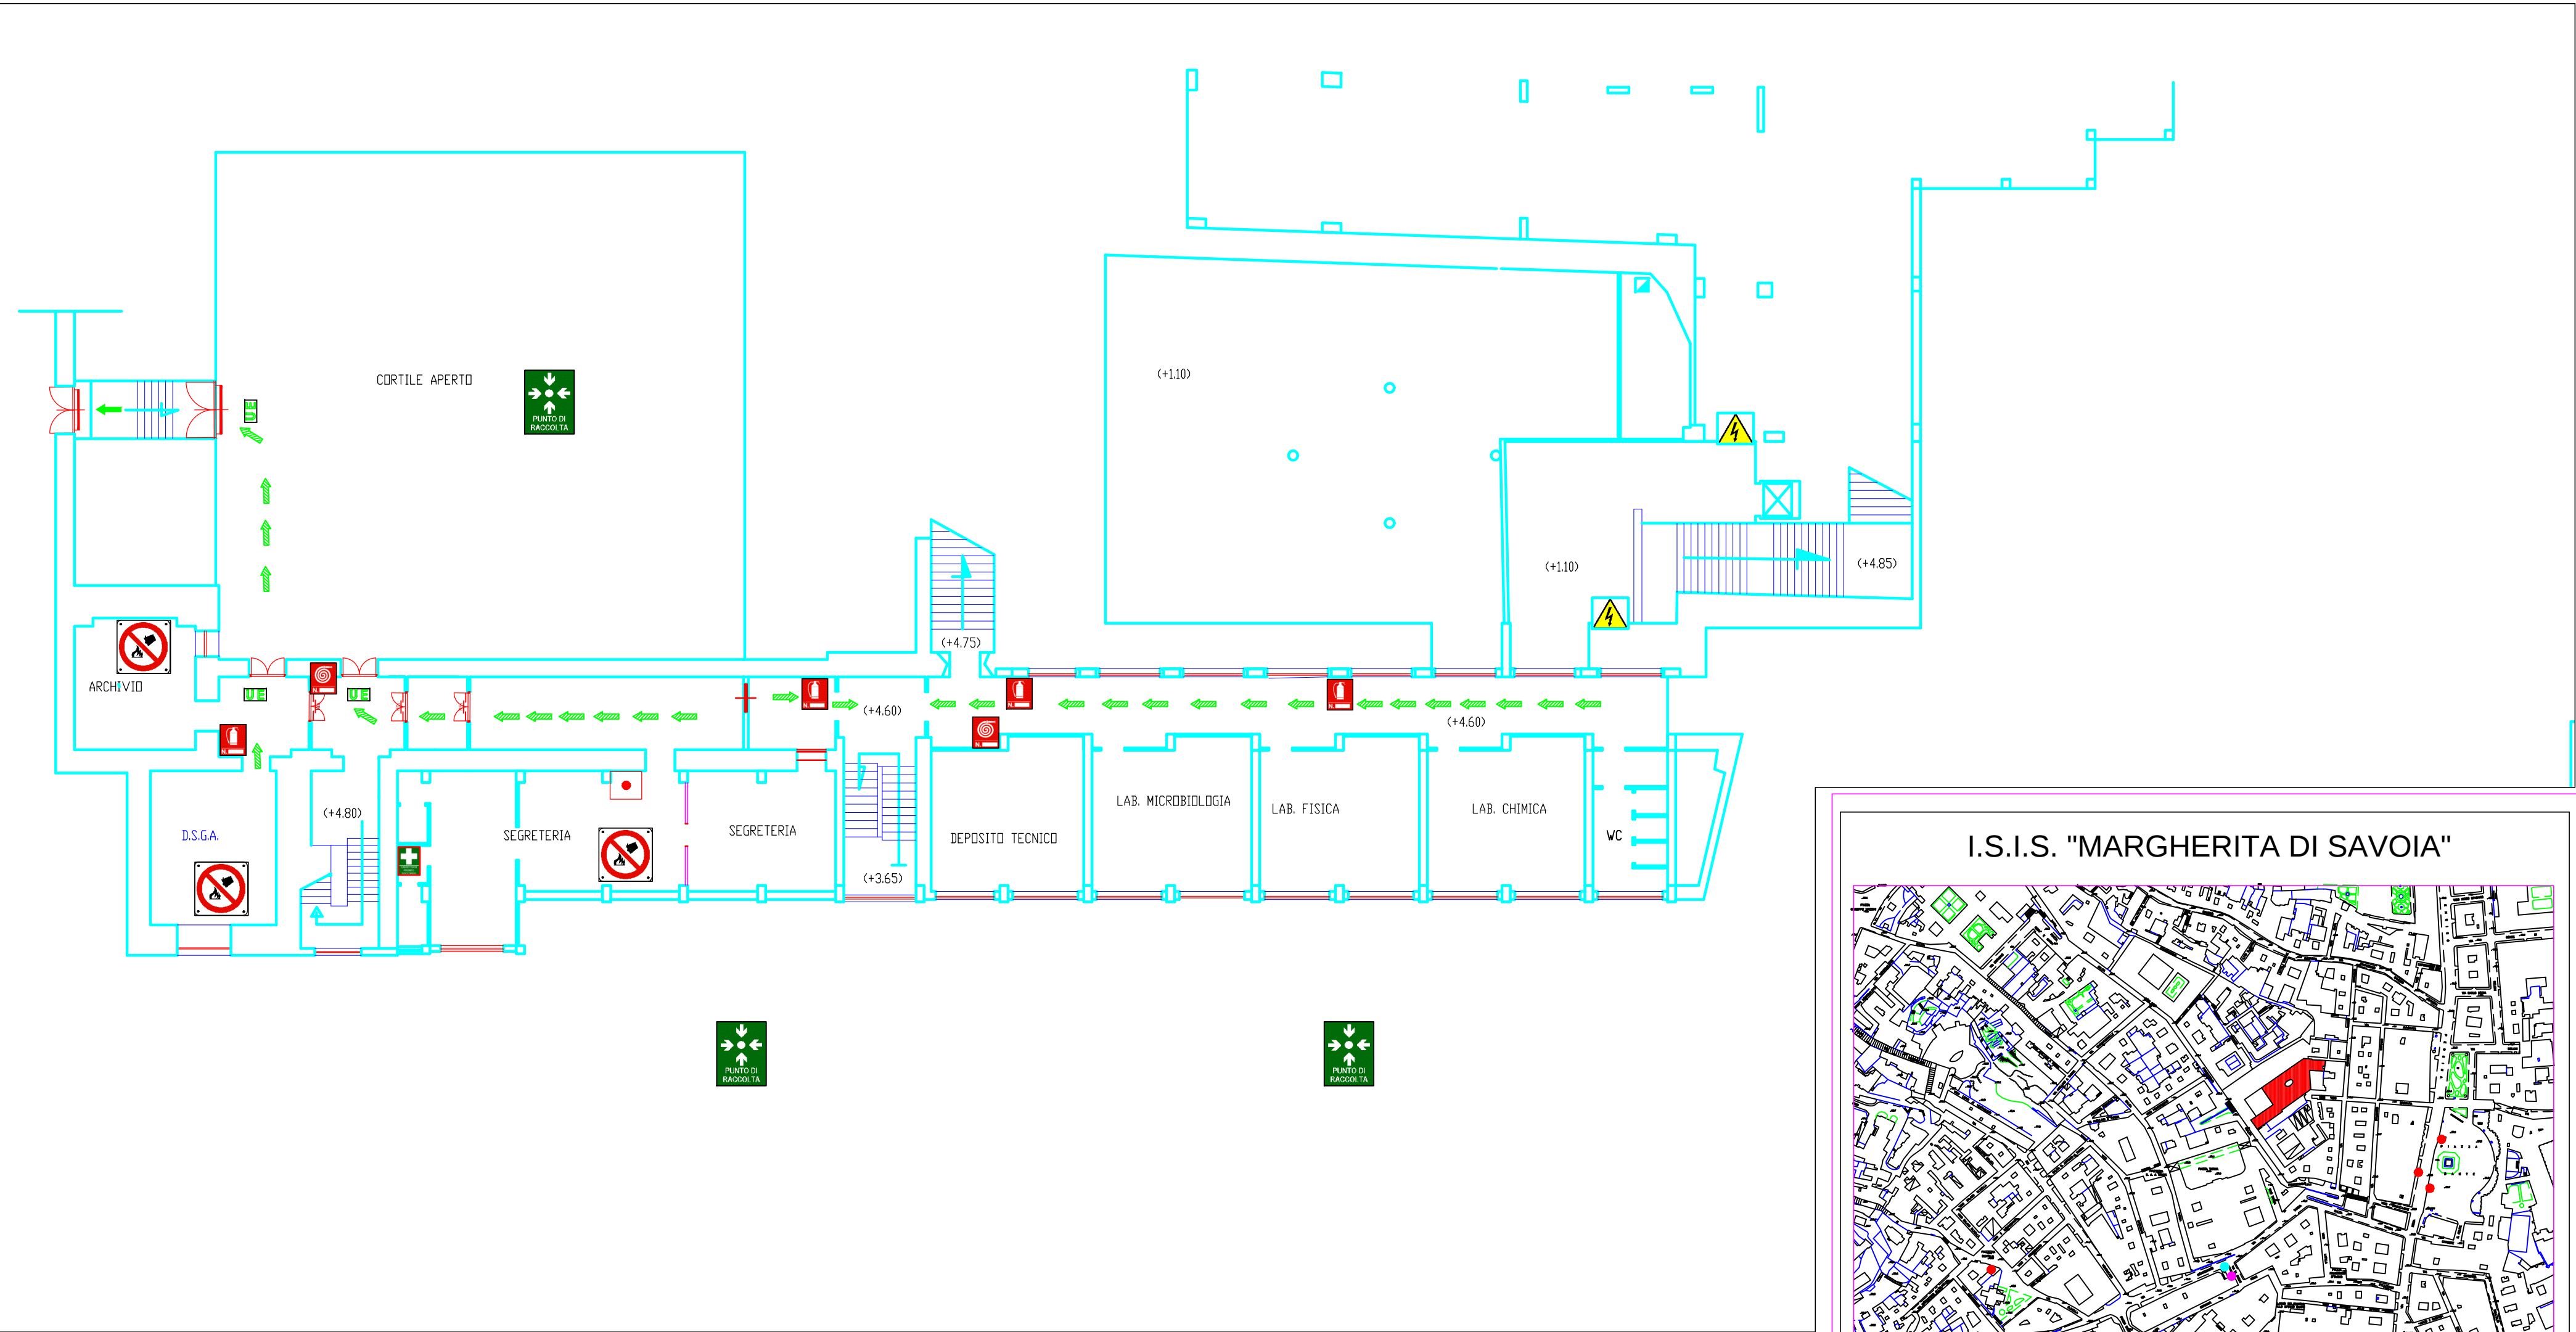

I.S.I.S. "MARGHERITA DI SAVOIA"

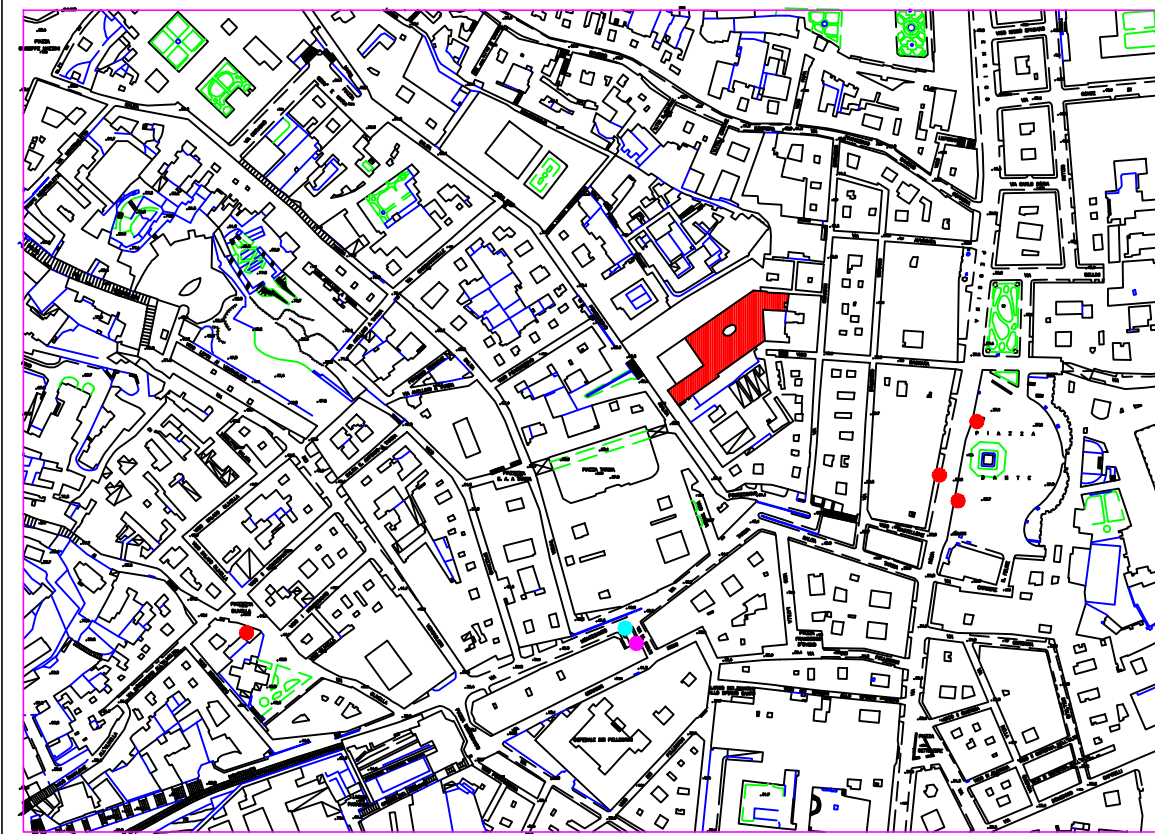


PLANIMETRIA PIANO PRIMO

Tavola	02	D.S. prof. Fiorella COLOMBAI
Scala	1:200	R.L.S. sig. Nunzia PLAUSTRO
Data	DICEMBRE 2013	R.S.P.P. ing. VINCENZO DE ROSA

TABELLA SIMBOLI

	IDRANTE UNI 45		PERCORSO DI USCITA ORIZZONTALE		PULSANTE DI ALLARME SIRENA
	ALLARME ANTINCENDIO		PERCORSO DI USCITA VERSO IL BASSO		DIVIETO SPEGNERE CON ACQUA
	ESTINTORE		ILLUMINAZ. DI EMERGENZA		SCALA PROTETTA
	USCITA DI EMERGENZA		PORTA RESISTENTE AL FUOCO		SCALA ESTERNA SICUREZZA
	AREA DI RACCOLTA Luogo Sicuro		QUADRO ELETTRICO		VOI SIETE QUI
	CASSSETTA DI PR. SOCCORSO		CASSSETTA DI PR. SOCCORSO		ATTACCO V.V.F.

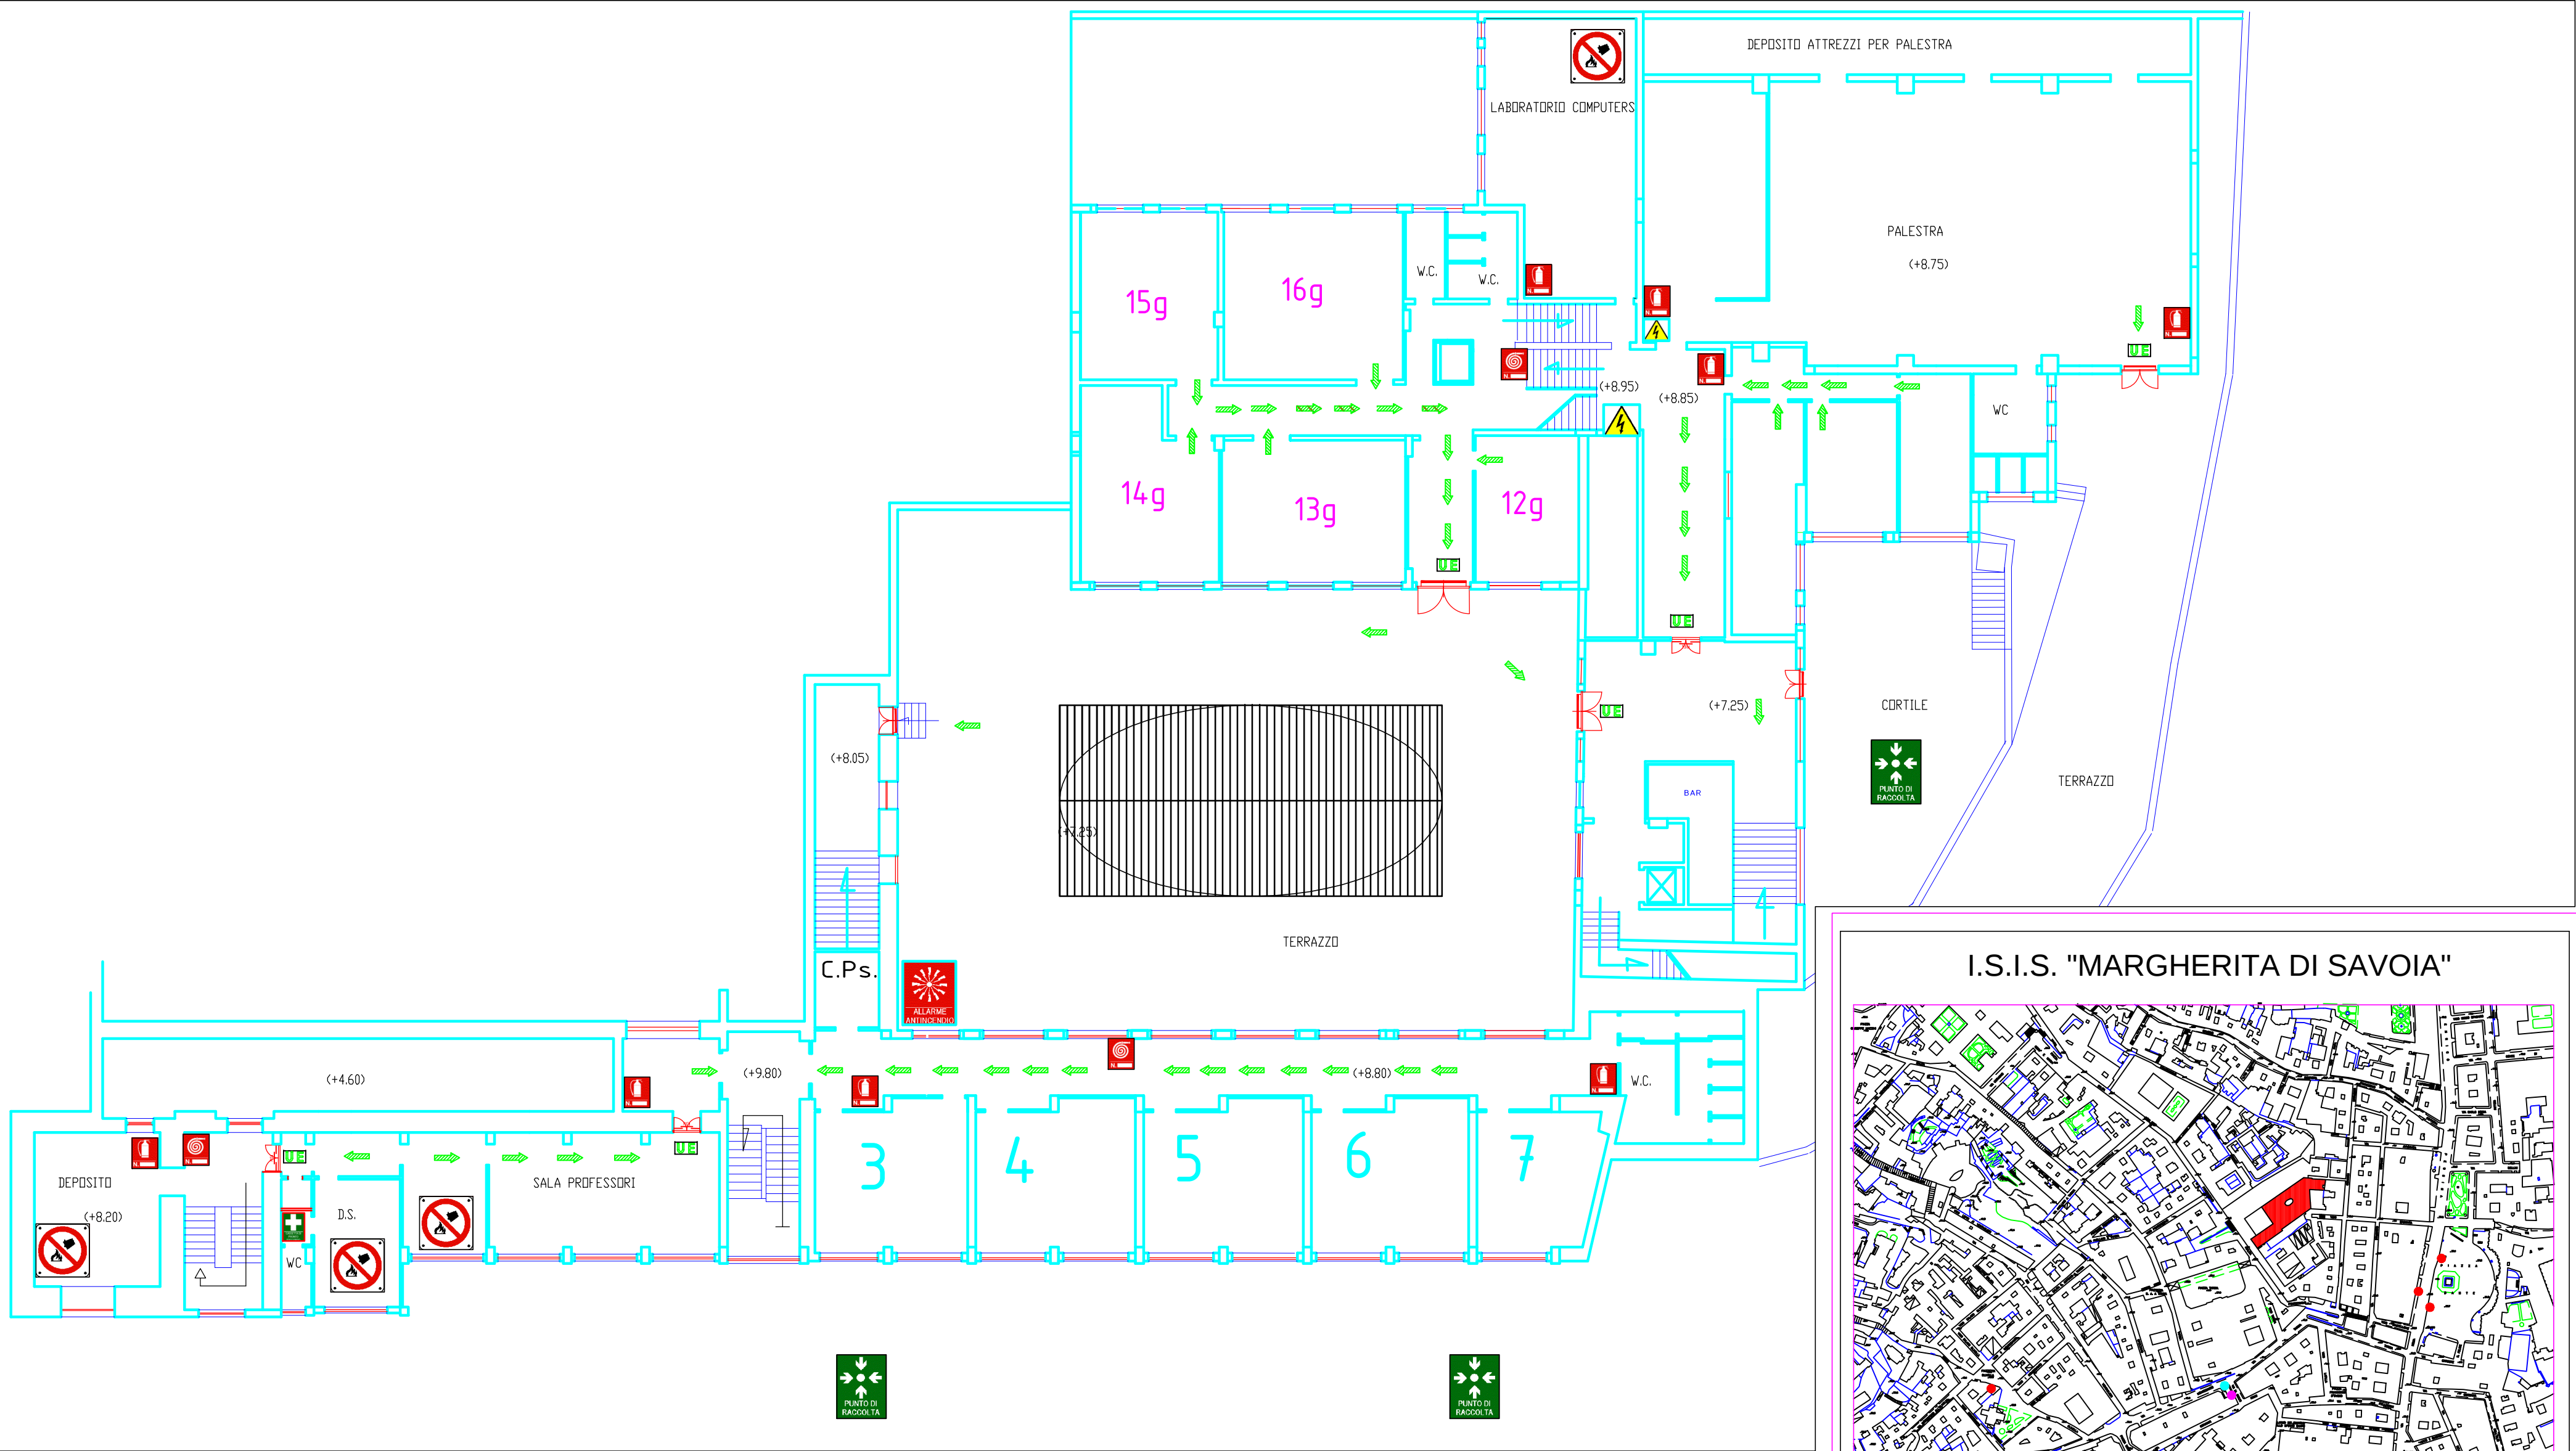

I.S.I.S. "MARGHERITA DI SAVOIA"

PLANIMETRIA PIANO SECONDO

Tavola	03	D.S. prof. Fiorella COLOMBAI R.L.S. sig. Nunzia PLAUSTRO R.S.P.P. ing. VINCENZO DE ROSA
Scala	1:200	
Data	DICEMBRE 2013	

TABELLA SIMBOLI

	IDRANTE UNI 45		PERCORSO DI USCITA ORIZZONTALE		PULSANTE DI ALLARME SIRENA
	ALLARME ANTINCENDIO		PERCORSO DI USCITA VERSO IL BASSO		DIVIETO SPEGNERE CON ACQUA
	ESTINTORE		ILLUMINAZ. DI EMERGENZA		SCALA PROTETTA
	USCITA DI EMERGENZA		PORTA RESISTENTE AL FUOCO		SCALA ESTERNA SICUREZZA
	AREA DI RACCOLTA Luogo Sicuro		QUADRO ELETTRICO		VOI SIETE QUI
					CASSETTA DI PR. SOCCORSO
					ATTACCO V.V.F.

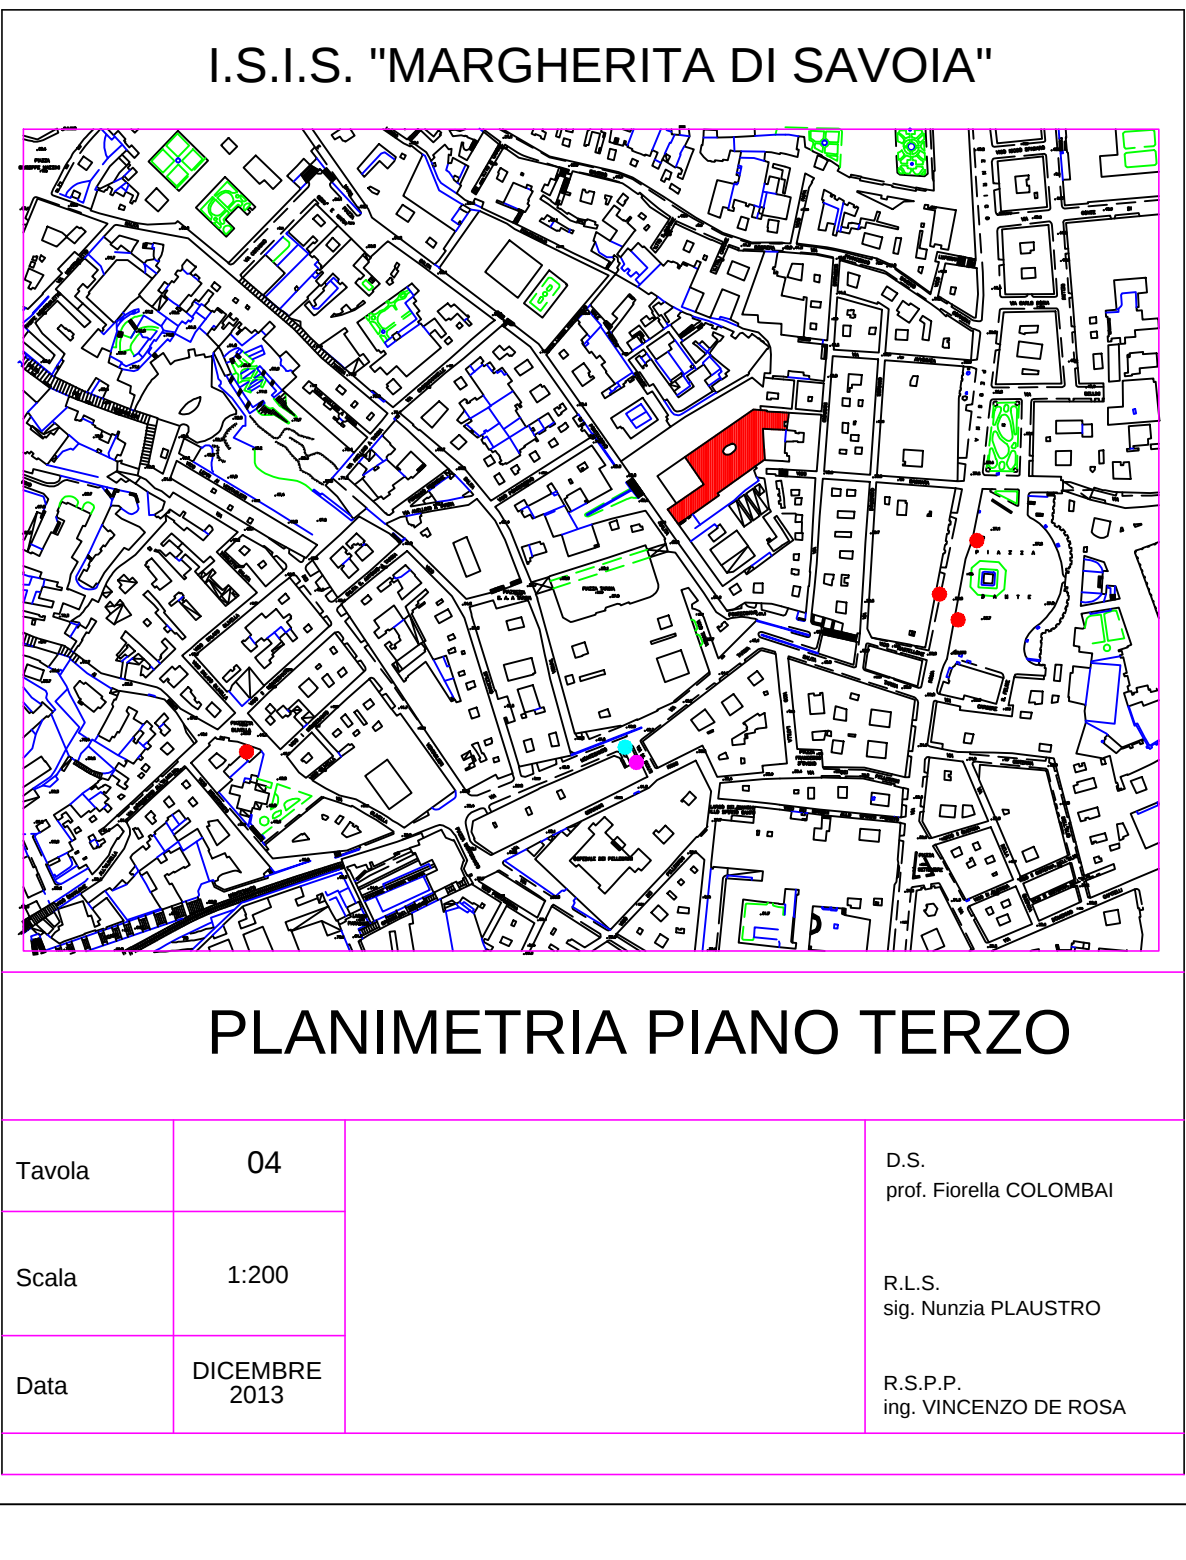
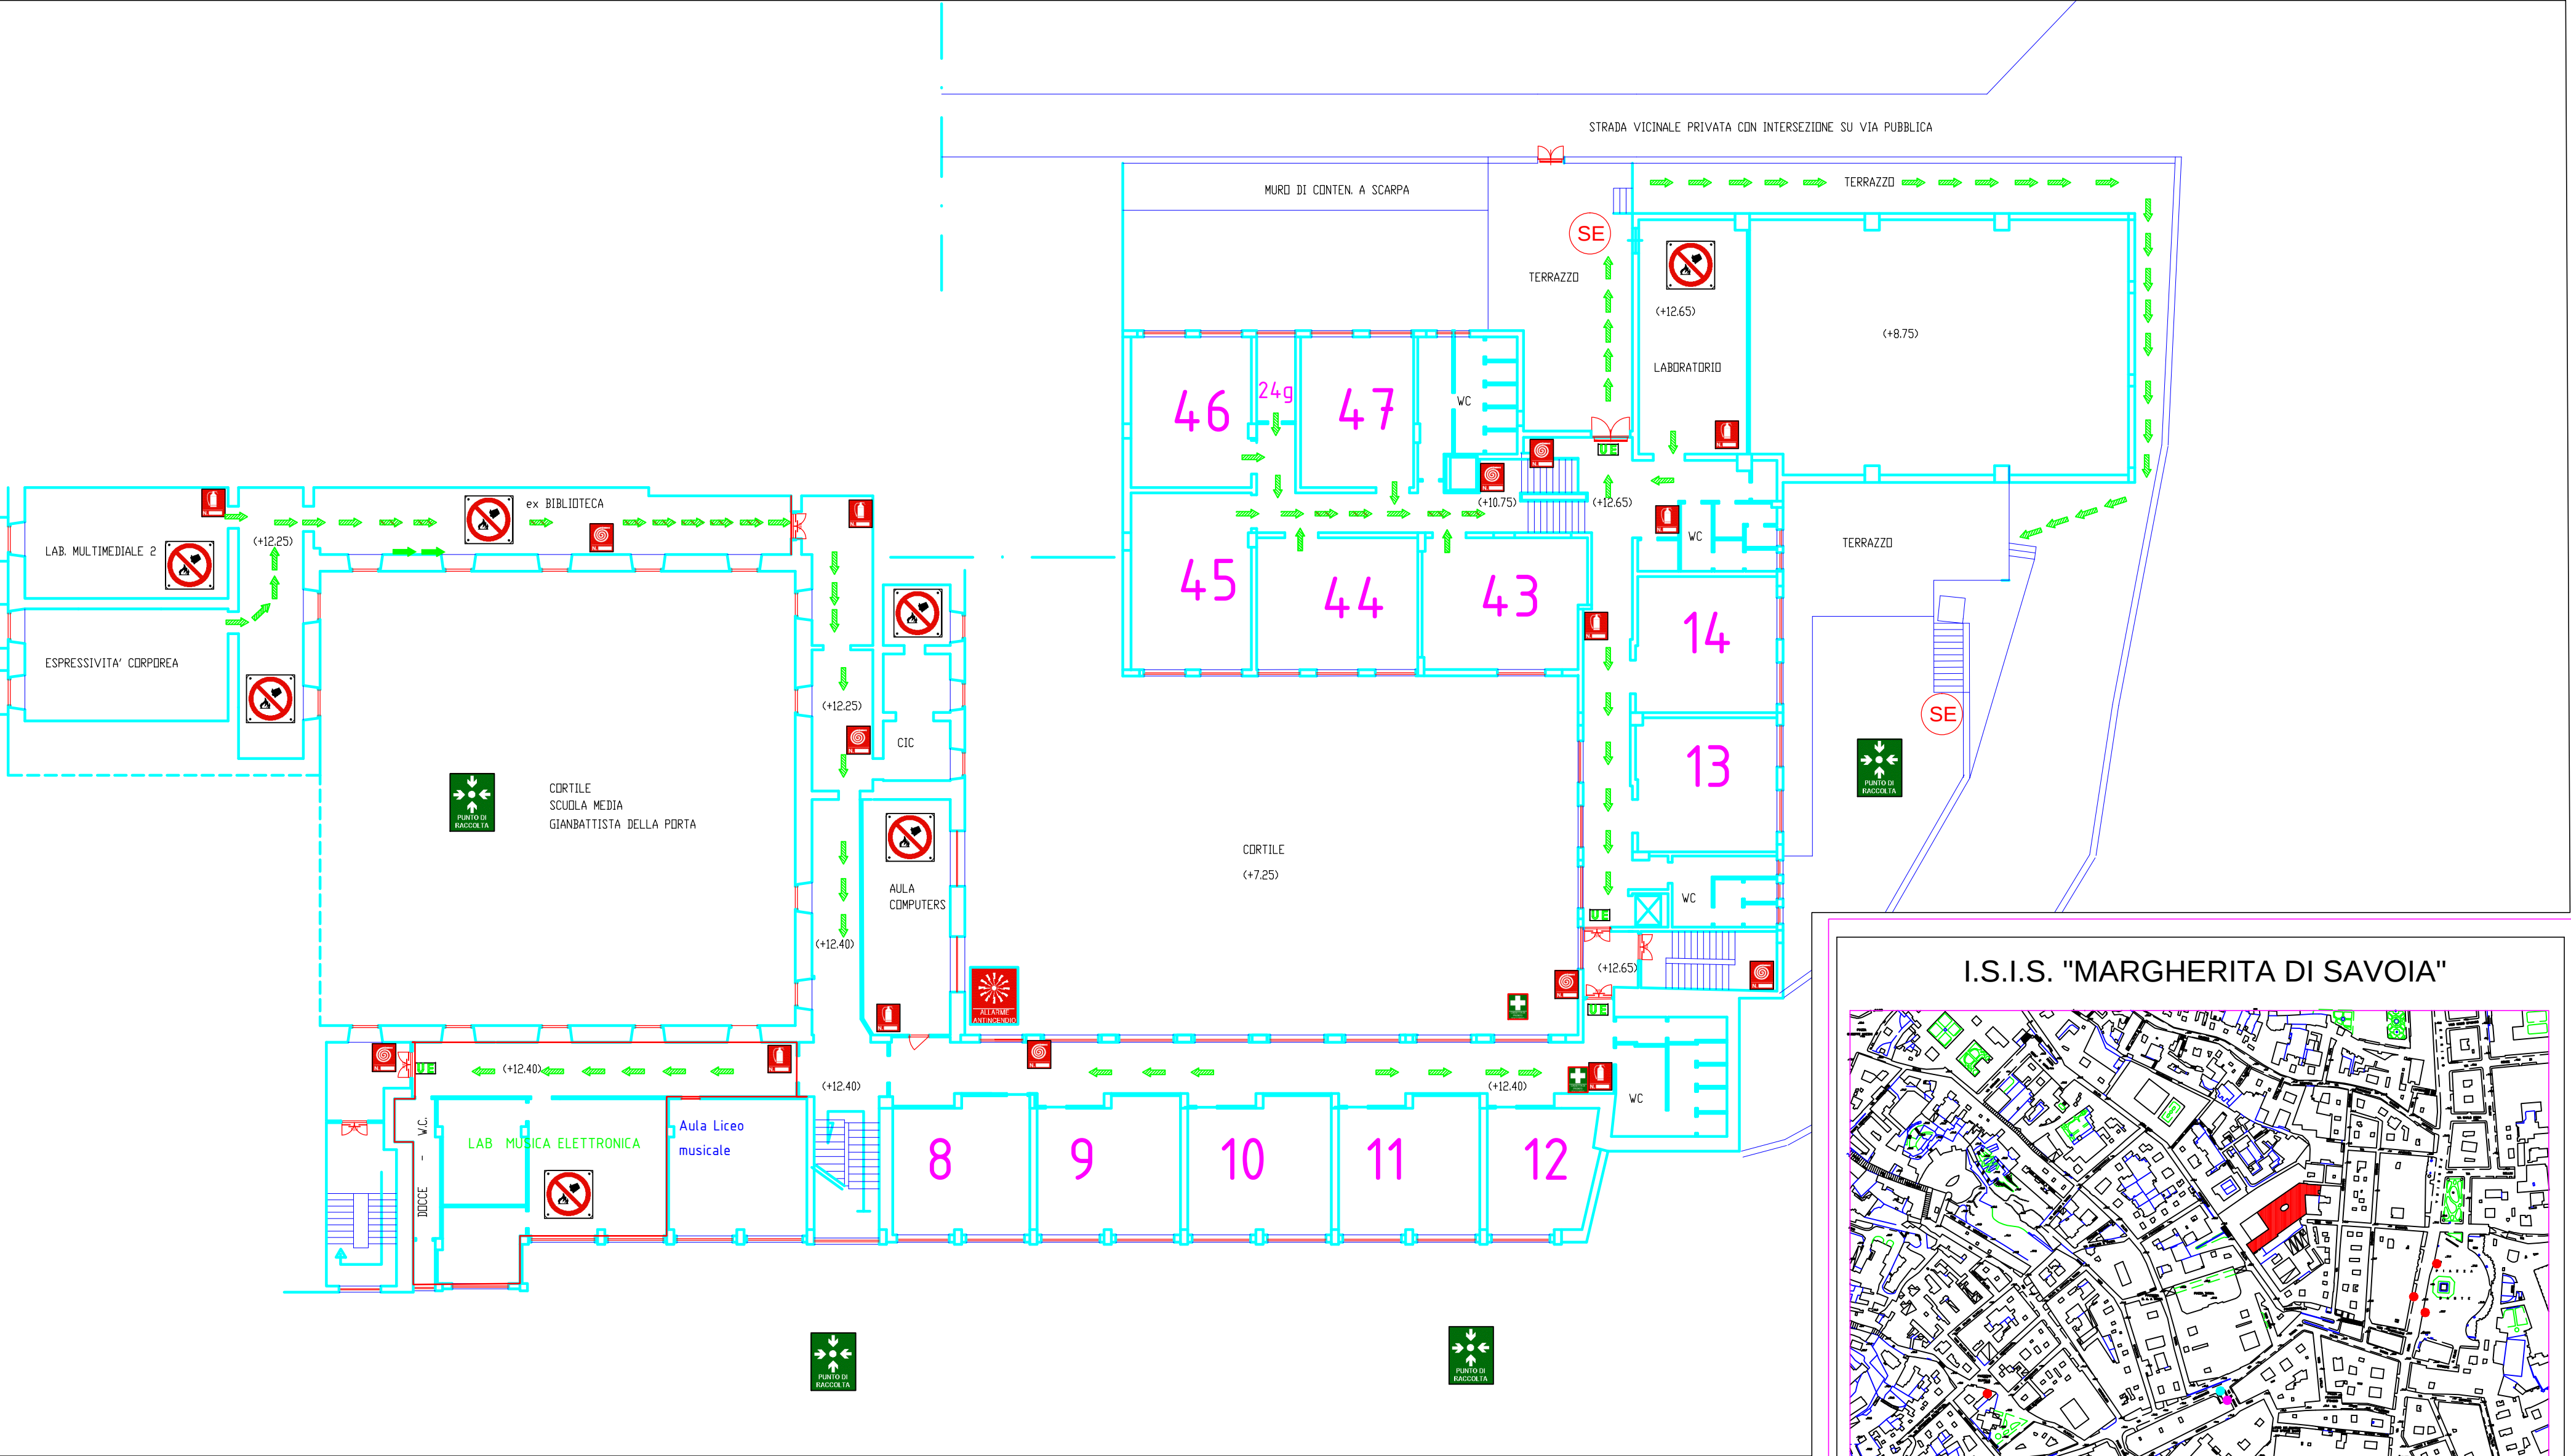


TABELLA SIMBOLI					
	IDRANTE UNI 45		PERCORSO DI USCITA ORIZZONTALE		
	ALLARME ANTINCENDIO		PERCORSO DI USCITA VERSO IL BASSO		
	ESTINTORE		ILLUMINAZ. DI EMERGENZA		
	USCITA DI EMERGENZA		PORTA RESISTENTE AL FUOCO		
	AREA DI RACCOLTA Luogo Sicuro		QUADRO ELETTRICO		VOI SIETE QUI
			CASSETTA DI PR. SOCCORSO		ATTACCO V.V.F.





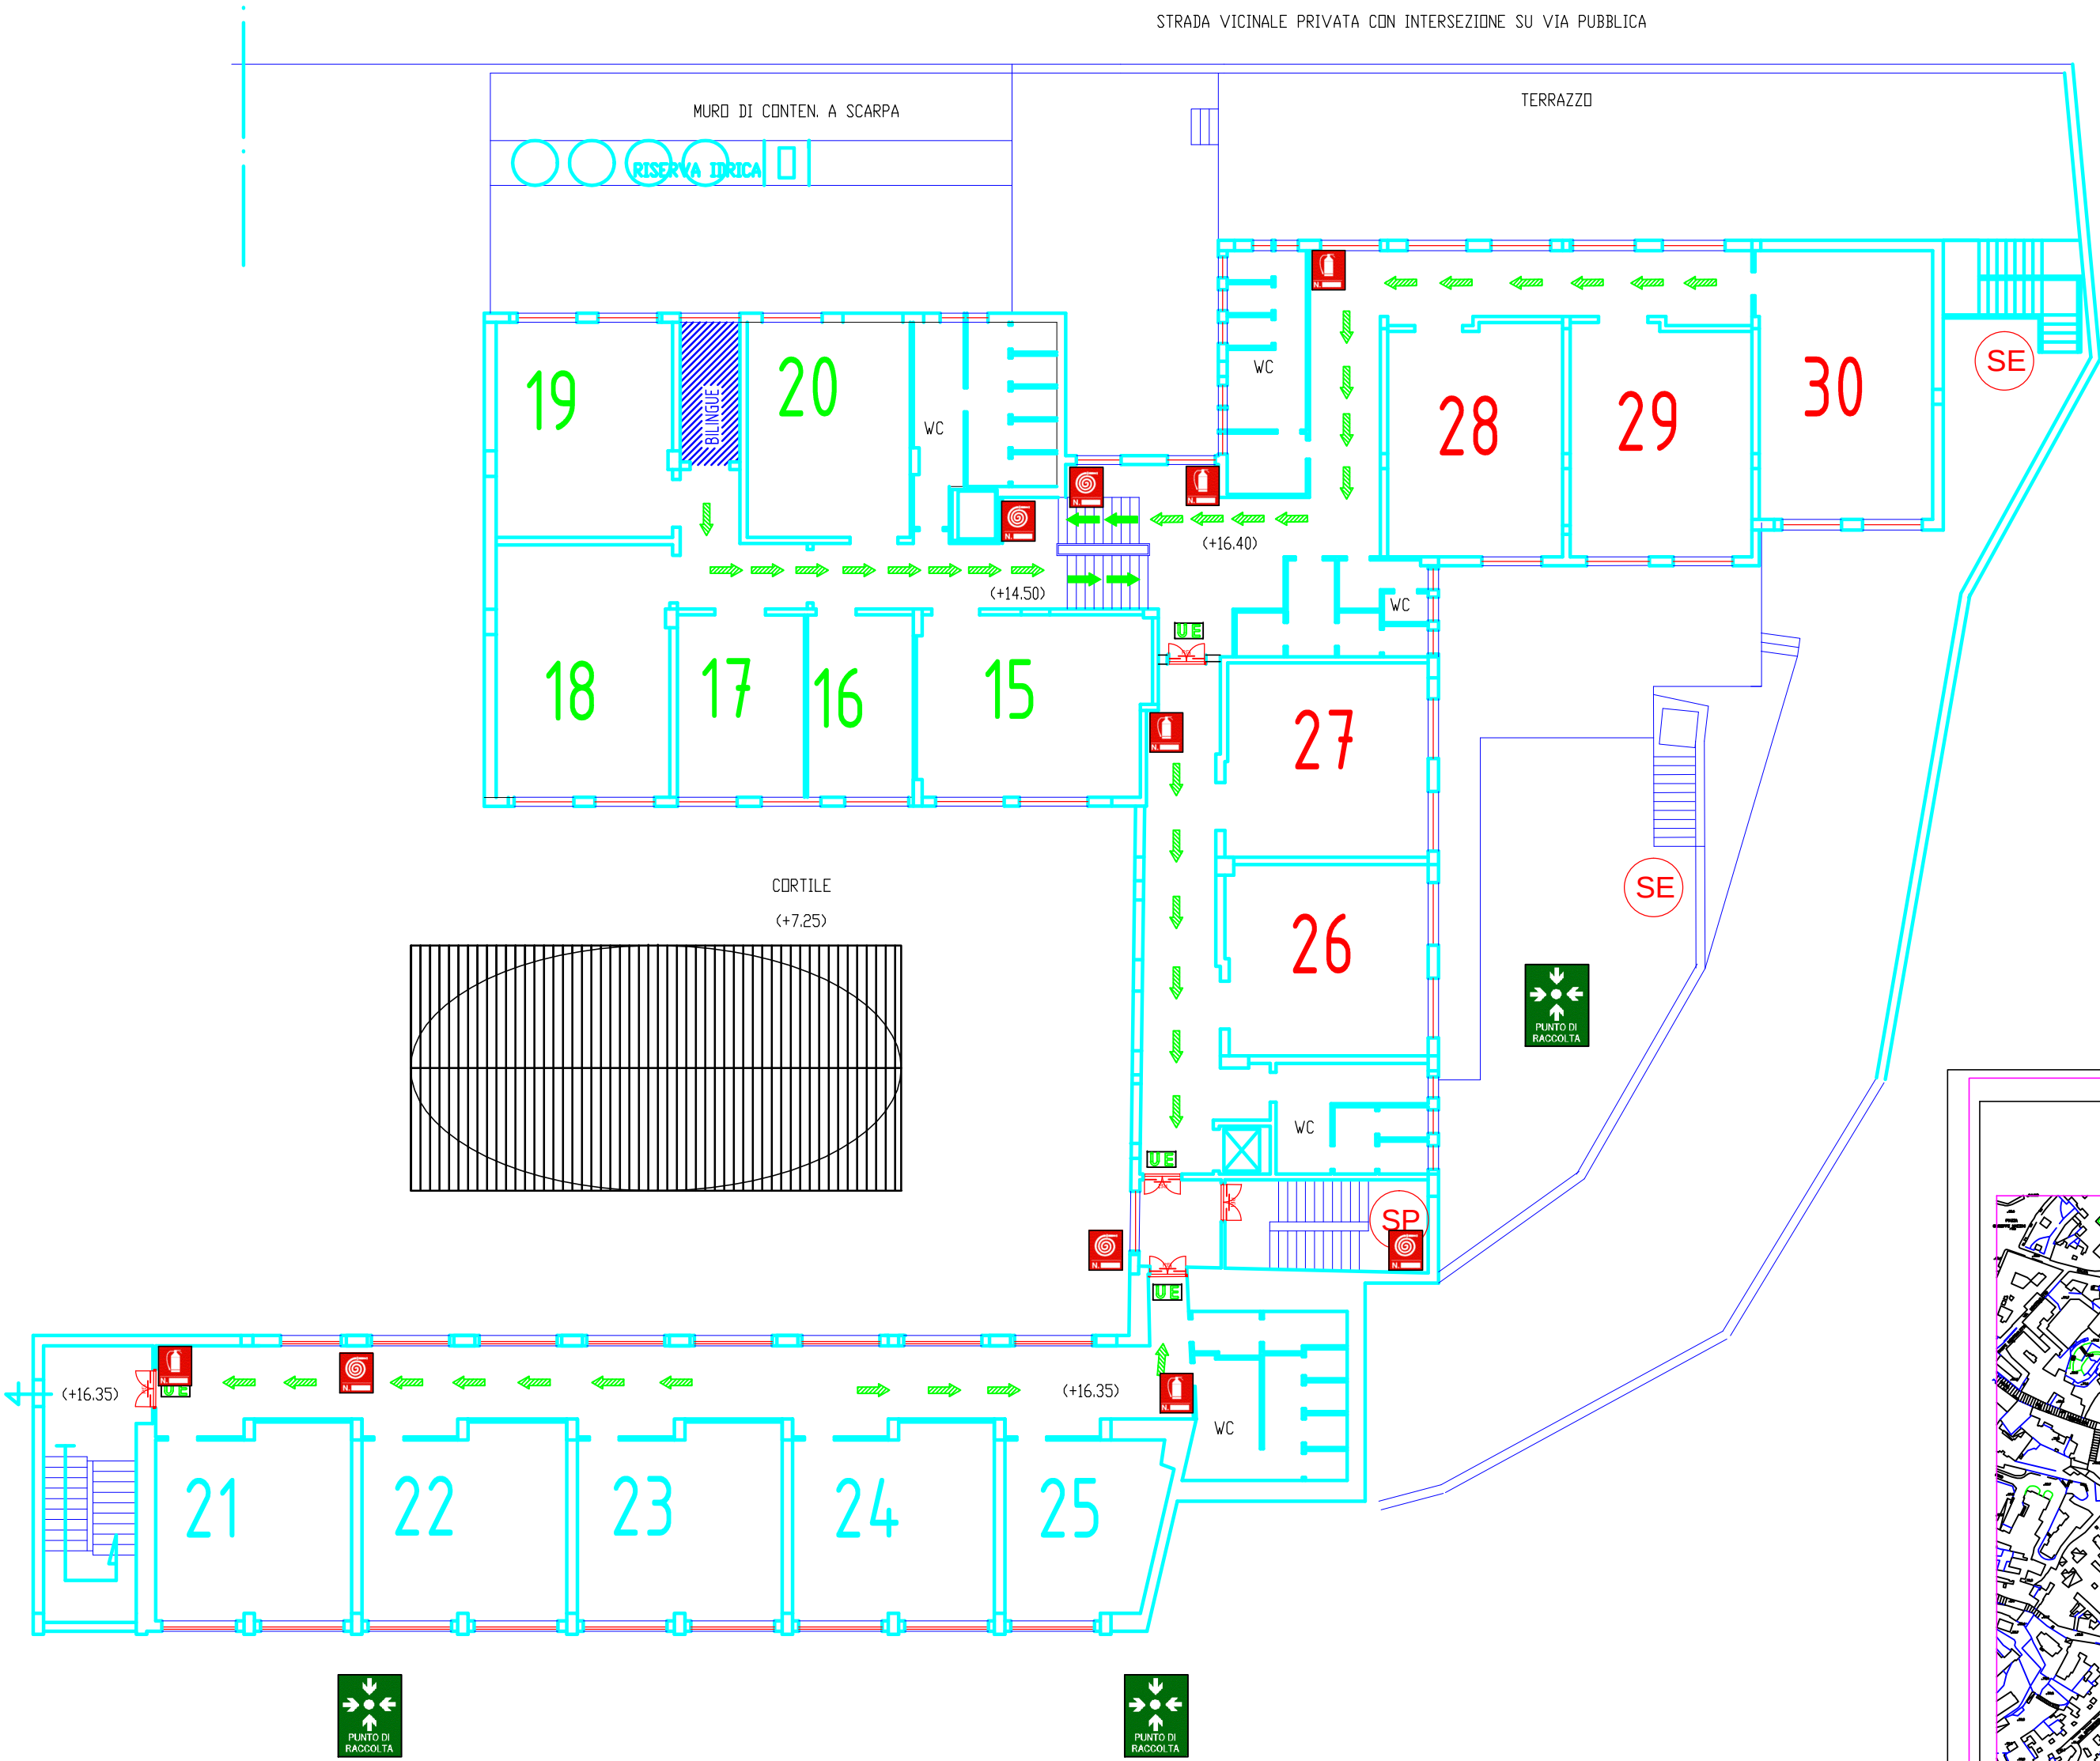


TABELLA SIMBOLI

	IDRANTE UNI 45		PERCORSO DI USCITA ORIZZONTALE		PULSANTE DI ALLARME SIRENA
	ALLARME ANTINCENDIO		PERCORSO DI USCITA VERSO IL BASSO		DIVIETO SPEGNERE CON ACQUA
	ESTINTORE		ILLUMINAZ. DI EMERGENZA		SCALA PROTETTA
	USCITA DI EMERGENZA		PORTA RESISTENTE AL FUOCO		SCALA ESTERNA SICUREZZA
	AREA DI RACCOLTA Luogo Sicuro		QUADRO ELETTRICO		VOI SIETE QUI
			CASSETTA DI PR. SOCCORSO		ATTACCO VV.F.

I.S.I.S. "MARGHERITA DI SAVOIA"

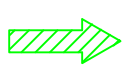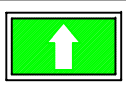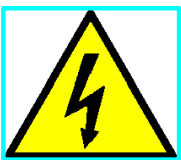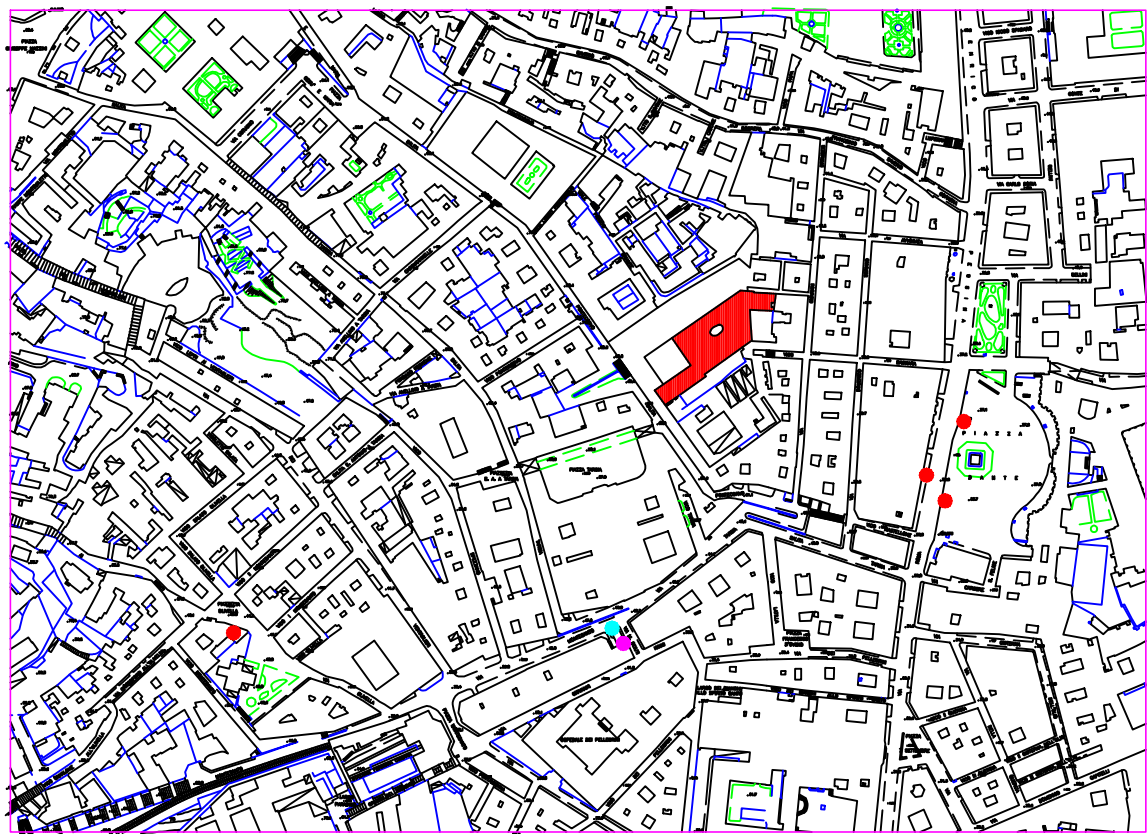

PLANIMETRIA PIANO QUARTO

Tavola	05	D.S. prof. Fiorella COLOMBAI
Scala	1:200	R.L.S. sig. Nunzia PLAUSTRO
Data	DICEMBRE 2013	R.S.P.P. ing. VINCENZO DE ROSA

